




Planta - Térreo
Escala - 1/50

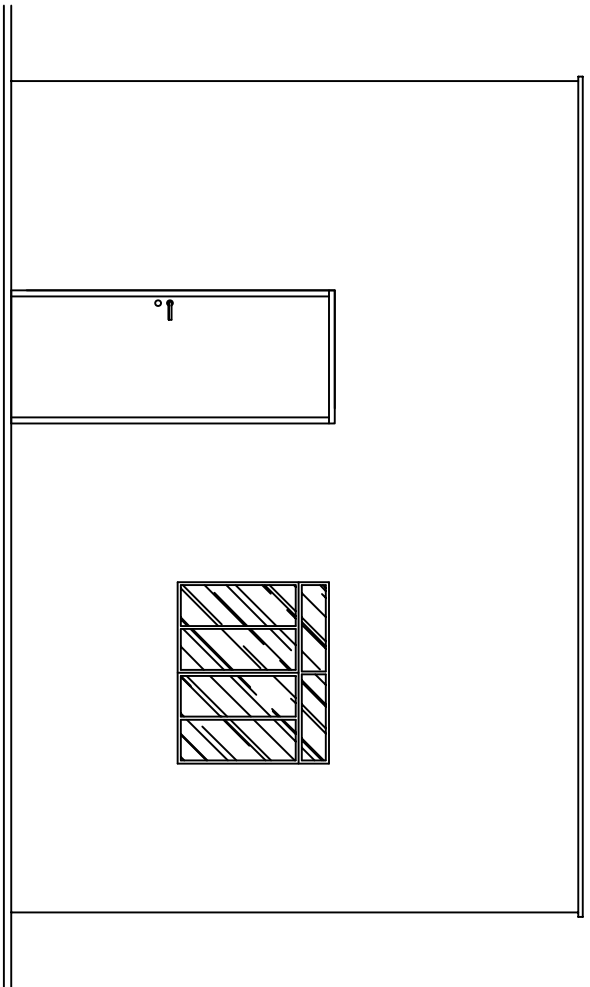


Fachada
Escala - 1/50

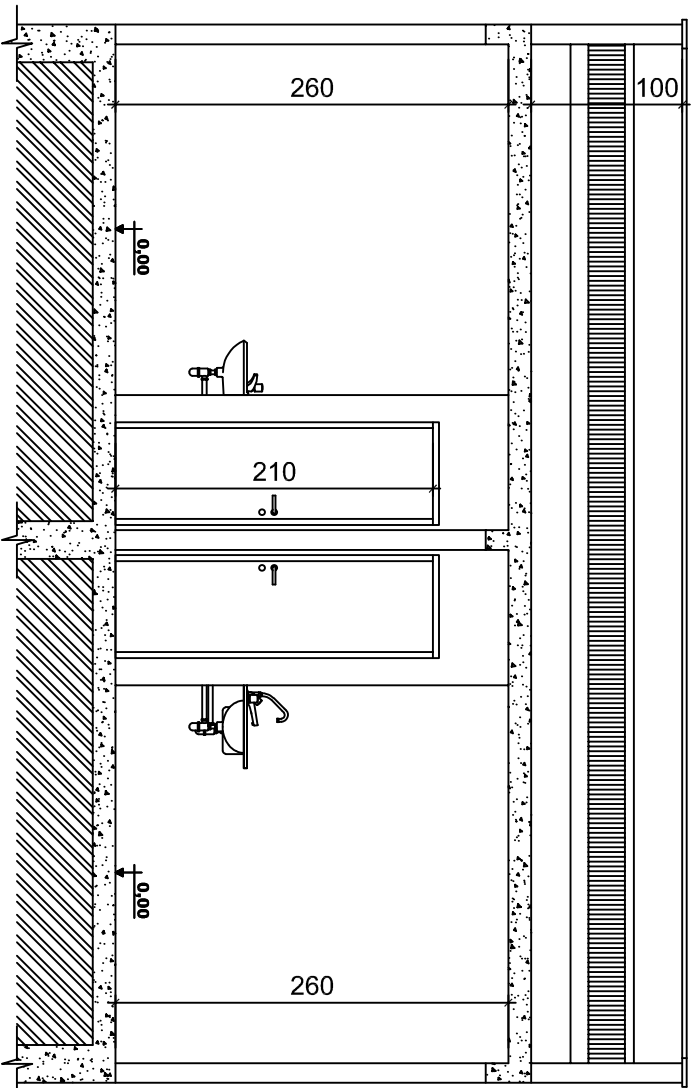

Corte - BB
Escala - 1/50

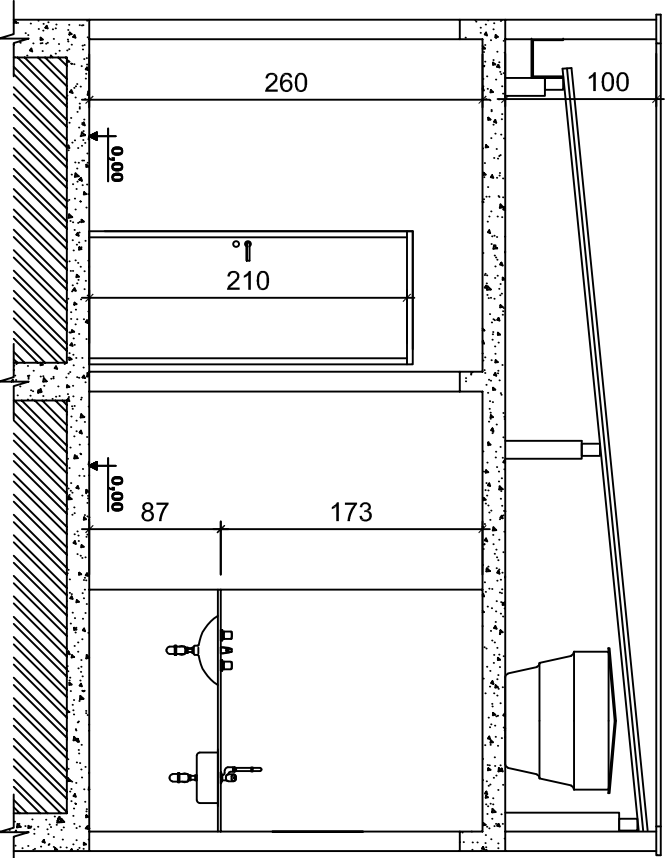

Corte - AA
Escala - 1/50

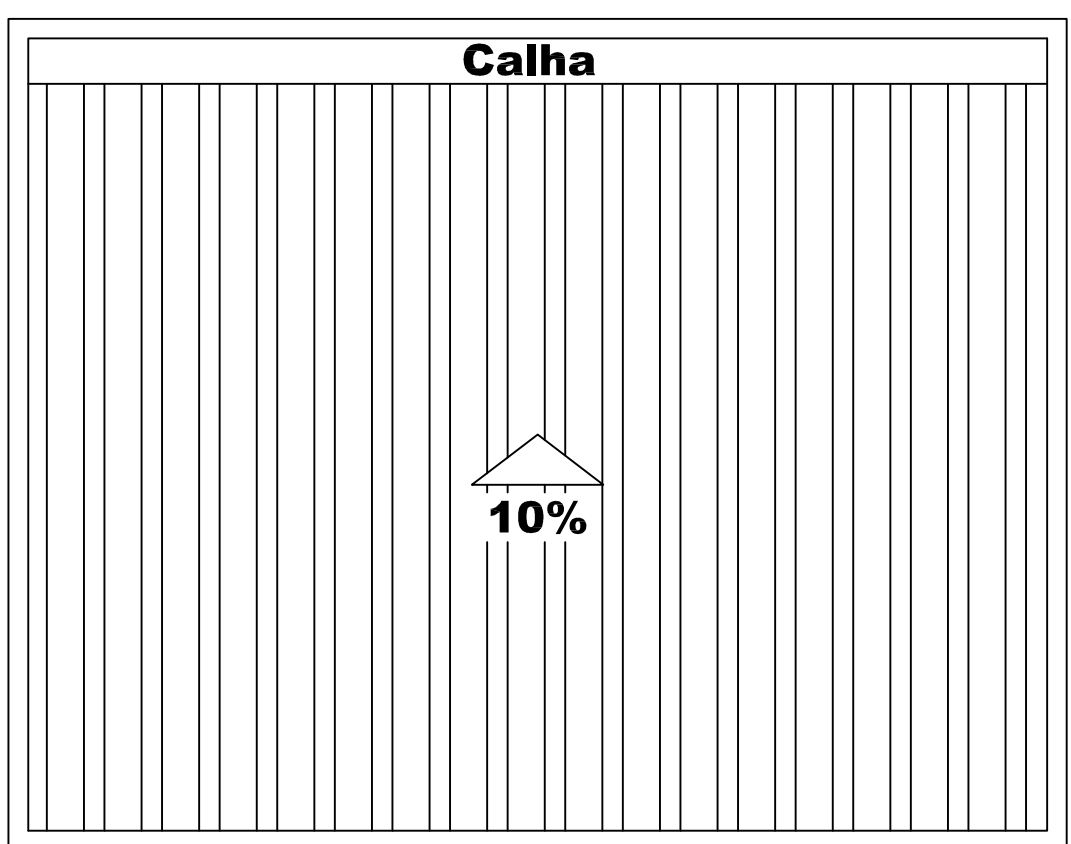

Cobertura
Escala - 1/50

Para Uso do Requerente		Para Uso da Prefeitura	
Projeto		Aprovação	
Título	Ponto de Apoio	Responsável Técnico	CREAM/MG
Uso	Saúde	Geraldo Sarmento de Sena Júnior	56.642/D
Conteúdo	Planta, Fachada, Cortes e Cobertura	Proprietário	CPF/CNPJ
Endereço	Bairro Zona Rural		24.212.862/0001-46
			Prefeitura Municipal de Rio Pardo de Minas
			Coefficiente Aproveitamento
			Taxa Ocupação
			Zona
			Data
			Folha
			14-10-2025
			01/01
Comunidade Água Boa II - Rio Pardo de Minas/MG		Indicadas	
Áreas			
Area Total da Construção - 38,50 m²			