

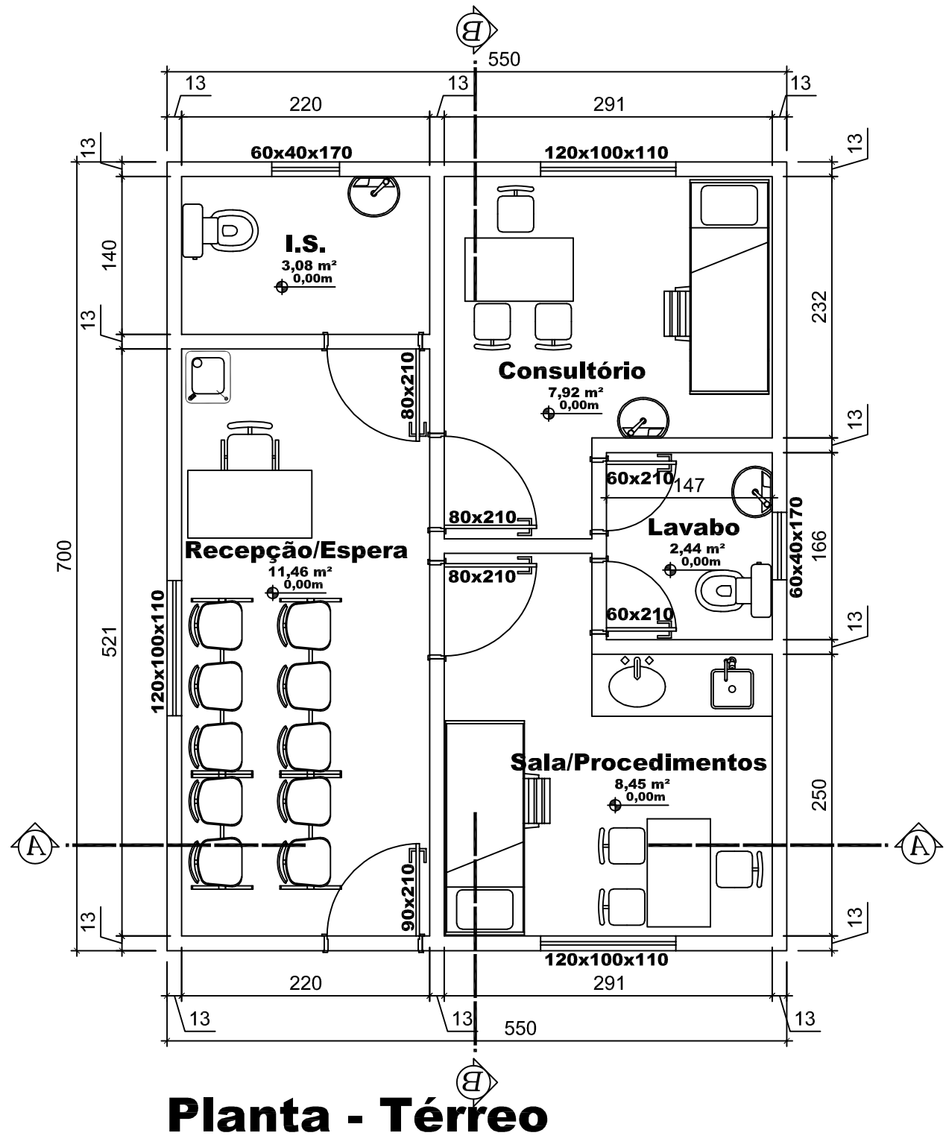



Planta - Térreo
Escala - 1/50

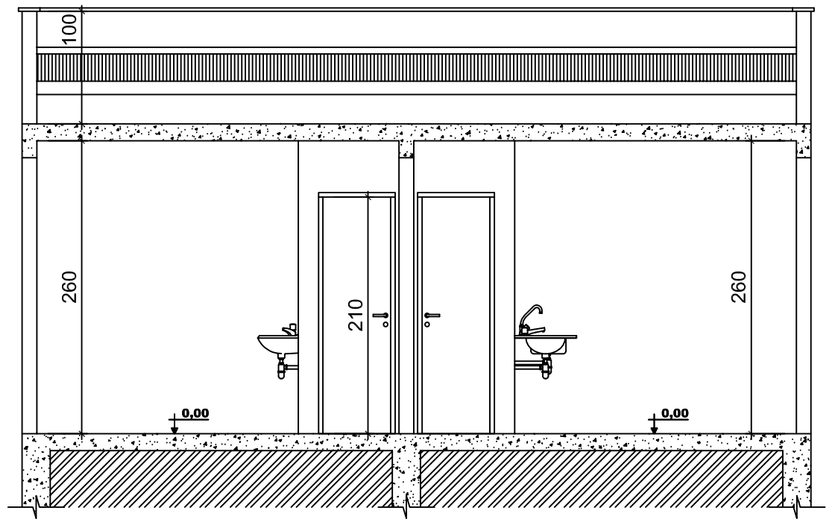


Corte - BB
Escala - 1/50

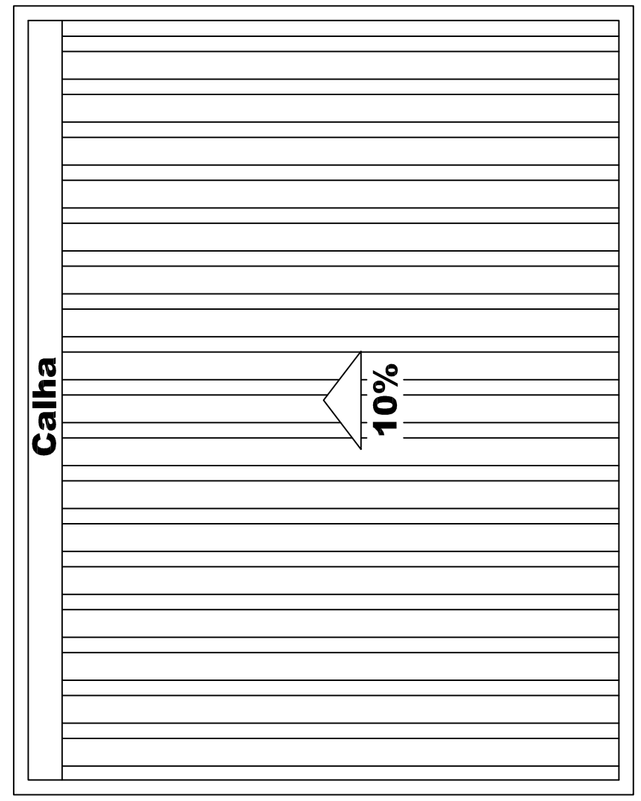

Cobertura
Escala - 1/50

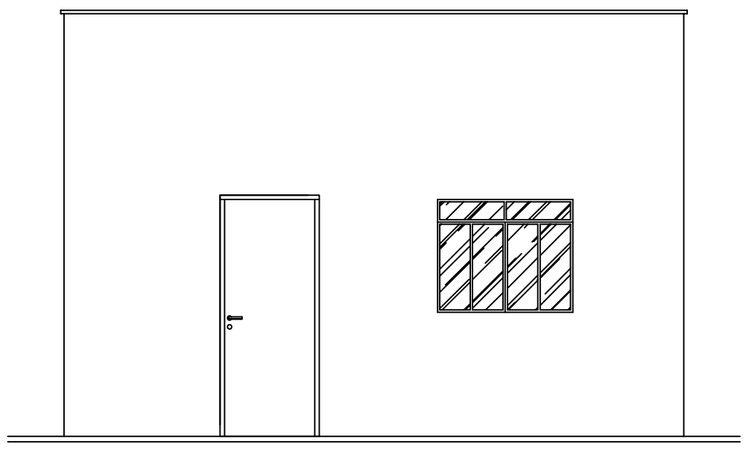

Fachada
Escala - 1/50

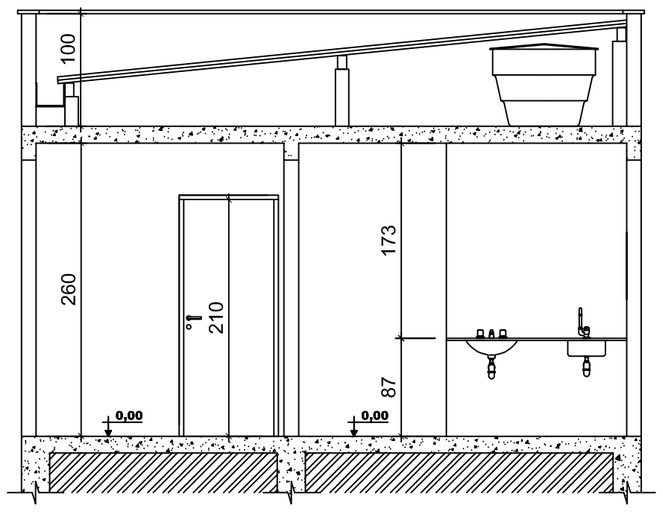

Corte - AA
Escala - 1/50

A2 – 594X420

Para Uso da Prefeitura

Aprovação

Para Uso do Requerente

Responsável Técnico: **Geraldo Sarmento de Sena Júnior** — Engenheiro Civil
Assinado de forma digital por GERALDO SARMENTO DE SENA JÚNIOR
Dados: 2025.10.14 14:45:20 -03'00'
CREA/MG: **56.642/D**

Proprietário: **Prefeitura Municipal de Rio Pardo de Minas**
CPF/CNPJ: **24.212.862/0001-46**

Projeto

Título: **Ponto de Apoio**
Coeficiente Aproveitamento:
Uso: **Saúde**
Taxa Ocupação:
Escala: **Indicadas**
Conteúdo: **Planta, Fachada, Cortes e Cobertura**
Zona:
Data: **14-10-2025**
Endereço: **Comunidade Monte Alegre I - Rio Pardo de Minas/MG**
Bairro: **Zona Rural**
Folha: **01/01**
Áreas: **Área Total da Construção - 38,50 m²**