



DR. MORAIS = 169,2m²




FAUSTINA = 86,4m²

LEGENDA	
	PLANTIO GRAMA ESMERALDA
	INSTAL. POSTE C/ 2 LUMINÁRIAS



FLORESTA = 96,35m² STO ANTÔNIO=1POSTE

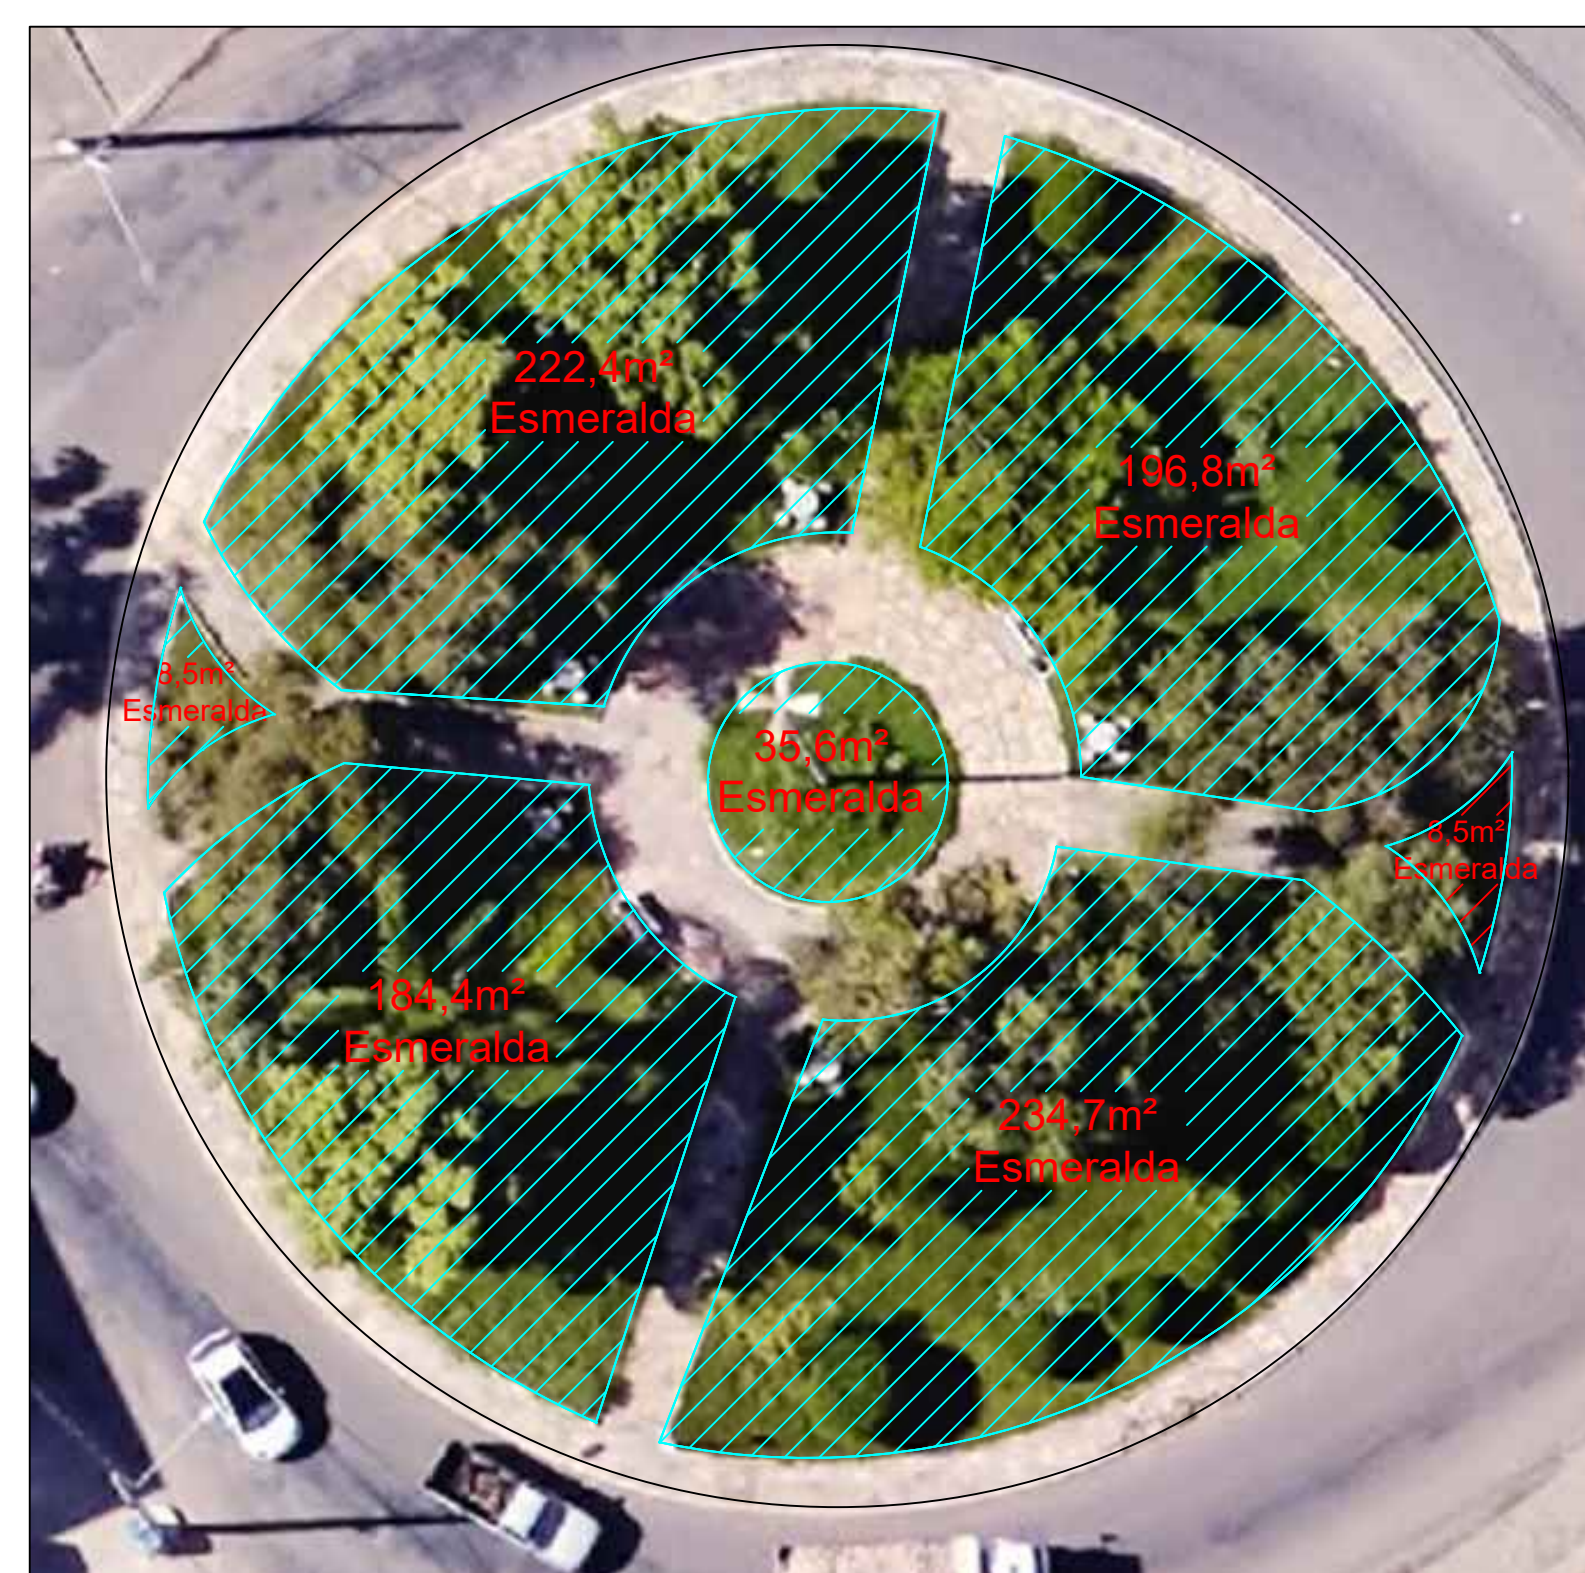

JK = 891,1m²

1 PLANTAS BAIXAS GRAMA ESMERALDA
ESC.: 1:300



PREFEITURA MUNICIPAL DE SALINAS			
REFORMAS PONTUAIS EM PRAÇAS DA CIDADE			
PROPRIETÁRIO	PREFEITURA MUNICIPAL DE SALINAS Adm: Joaquim Heres Xavier Dias - Prefeito Municipal	CNPJ 24359333/0001-70	DATA mai/2026
RT	Saulo Fabrício Lafeta Gonçalves - Arquit. e Urb. - CAU A 47.932-2		FOLHA 01/03
DESENHO	PLANTAS DE INTERVENÇÕES	ESCALA 1:300	