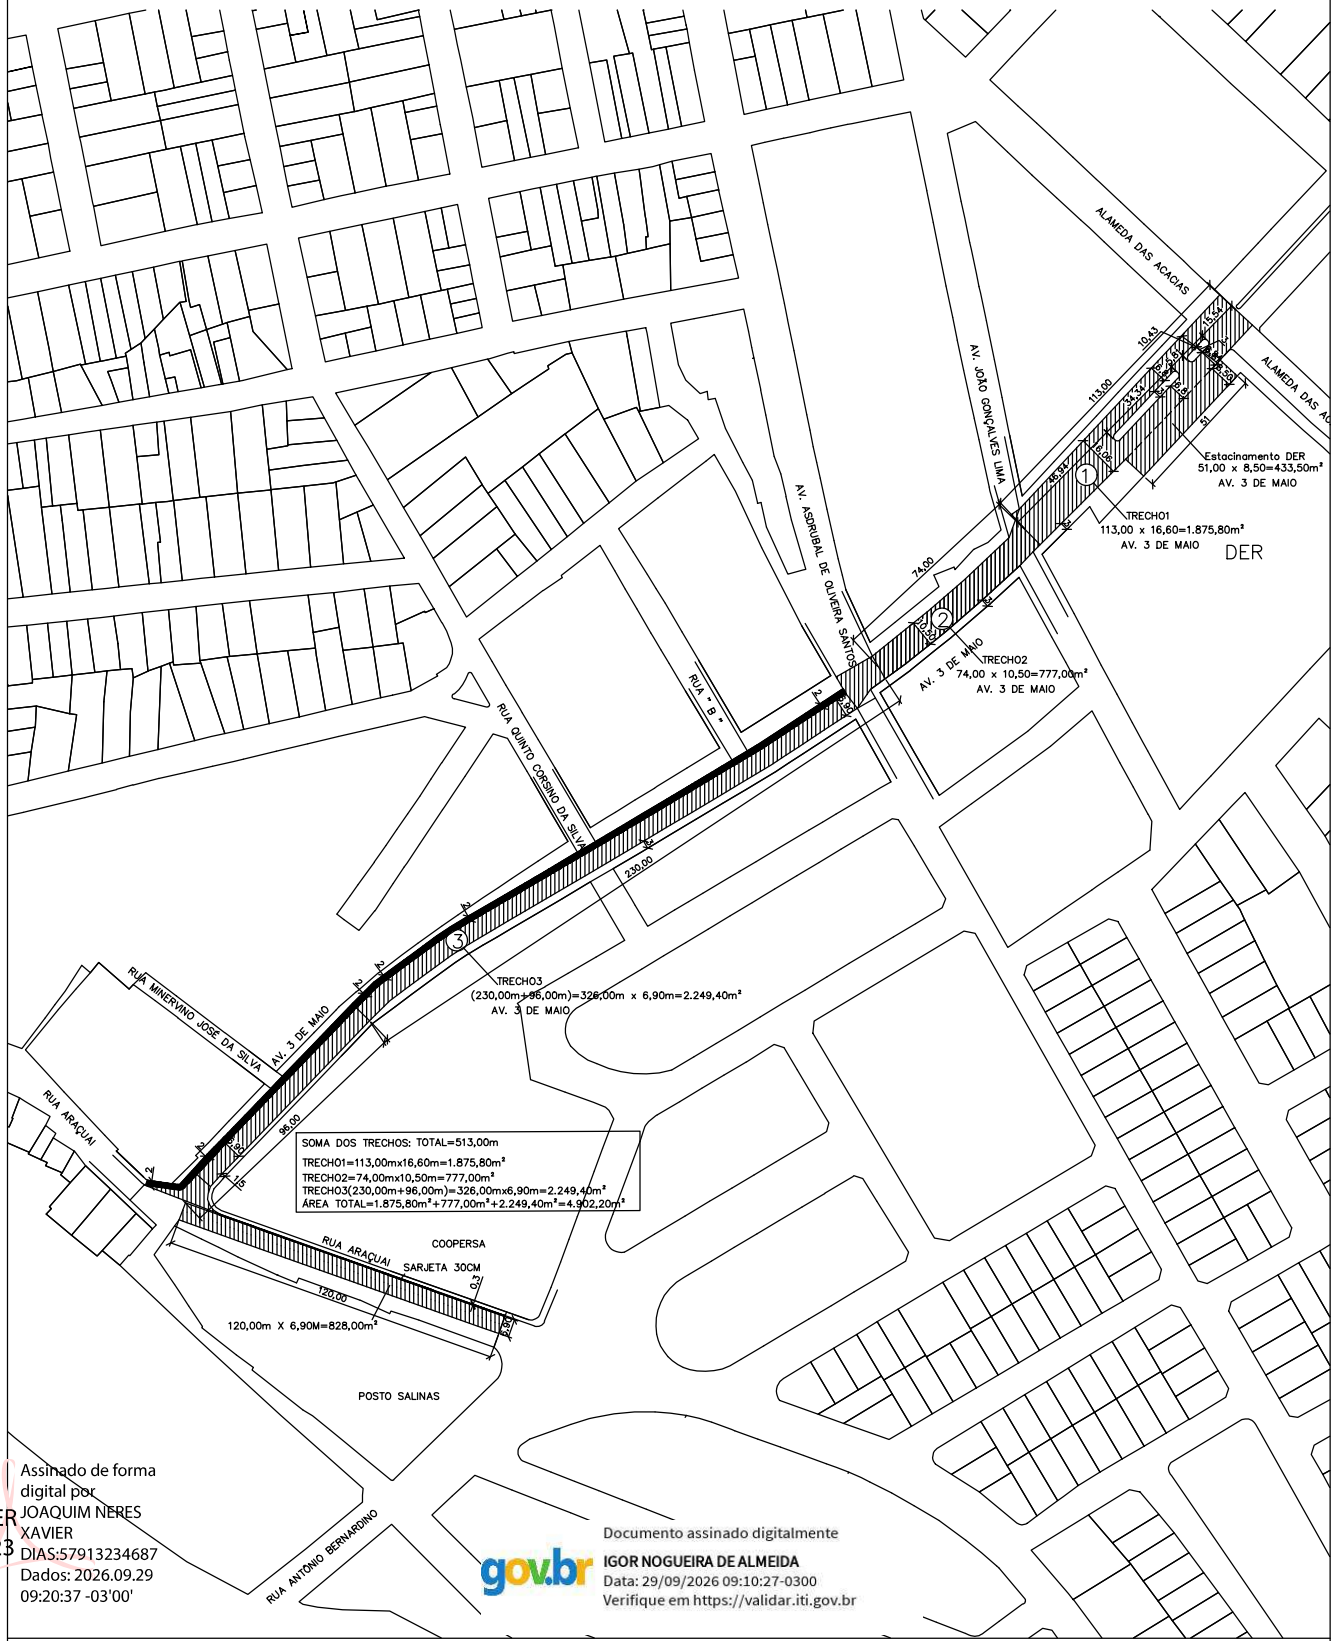

JOAQUIM NERES XAVIER DIAS:57913234687

Assinado de forma digital por JOAQUIM NERES XAVIER DIAS:57913234687
Dados: 2026.09.29 09:20:37 -03'00'

gov.br
Documento assinado digitalmente
IGOR NOGUEIRA DE ALMEIDA
Data: 29/09/2026 09:10:27-0300
Verifique em https://validar.iti.gov.br

RECAPEAMENTO EM VIAS PÚBLICAS-SALINAS/MG

AVENIDA 3 DE MAIO BAIRRO SÃO MIGUEL – SALINAS / MG

Proprietario: PREFEITURA MUNICIPAL DE SALINAS Adm.: Joaquim Neres Xavier Dias	CNPJ: 24.359.333/0001-70	Data: 09 /2026
R.T.: Igor Nogueira de Almeida–CREA142178924–8		Folha 01/05
Detalhe: CONTEXTO URBANO	SEM ESCALA	

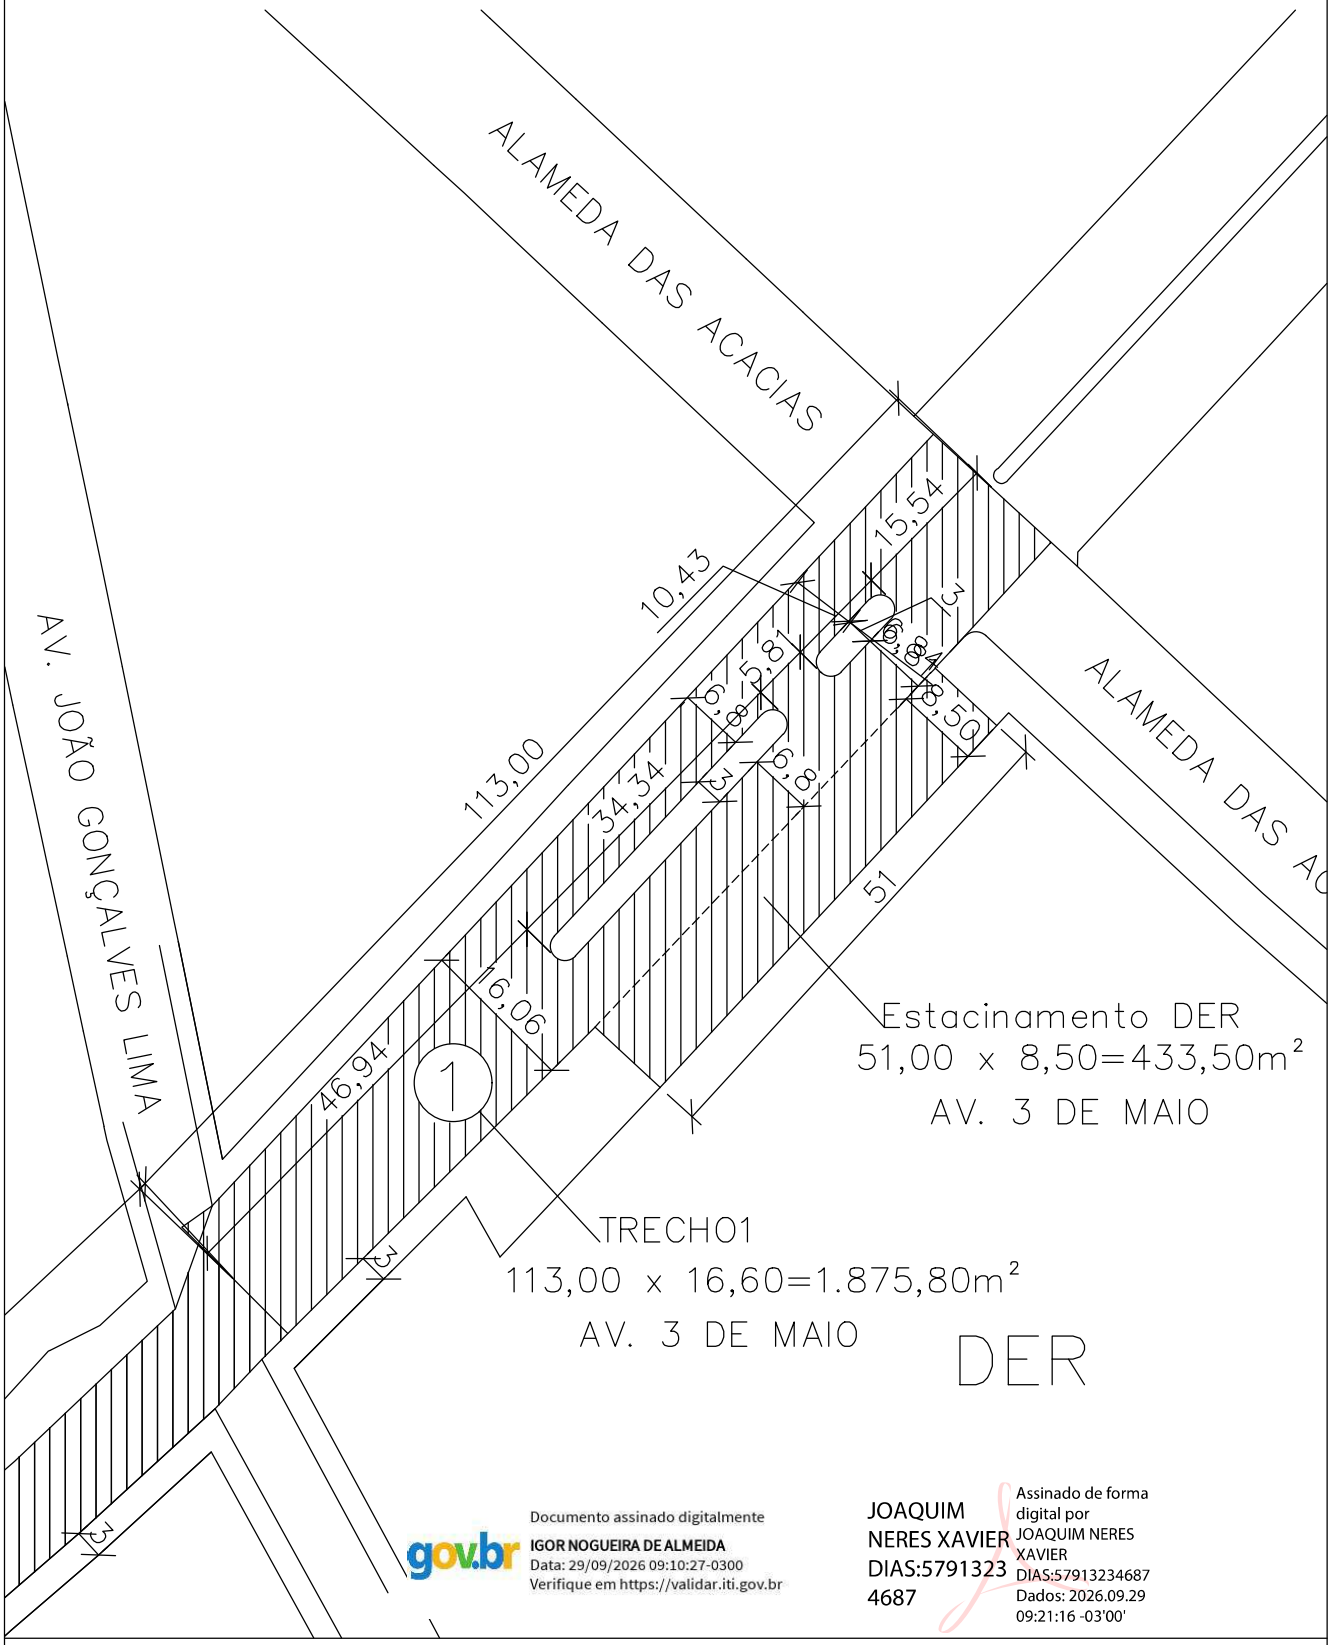

gov.br Documento assinado digitalmente
IGOR NOGUEIRA DE ALMEIDA
Data: 29/09/2026 09:10:27-0300
Verifique em https://validar.iti.gov.br

JOAQUIM NERES XAVIER DIAS:57913234687
Assinado de forma digital por JOAQUIM NERES XAVIER DIAS:57913234687
Dados: 2026.09.29 09:21:16 -03'00'

RECAPEAMENTO EM VIAS PÚBLICAS-SALINAS/MG

AVENIDA 3 DE MAIO– TRECHO1– BAIRRO SÃO MIGUEL – SALINAS / MG

Proprietario: PREFEITURA MUNICIPAL DE SALINAS Adm.: Joaquim Neres Xavier Dias	CNPJ: 24.359.333/0001-70	Data: 09/2026
R.T.: Igor Nogueira de Almeida–CREA142178924–8		Folha 02/05
Detalhe: PLANTA GEOMETRICA	SEM ESCALA	

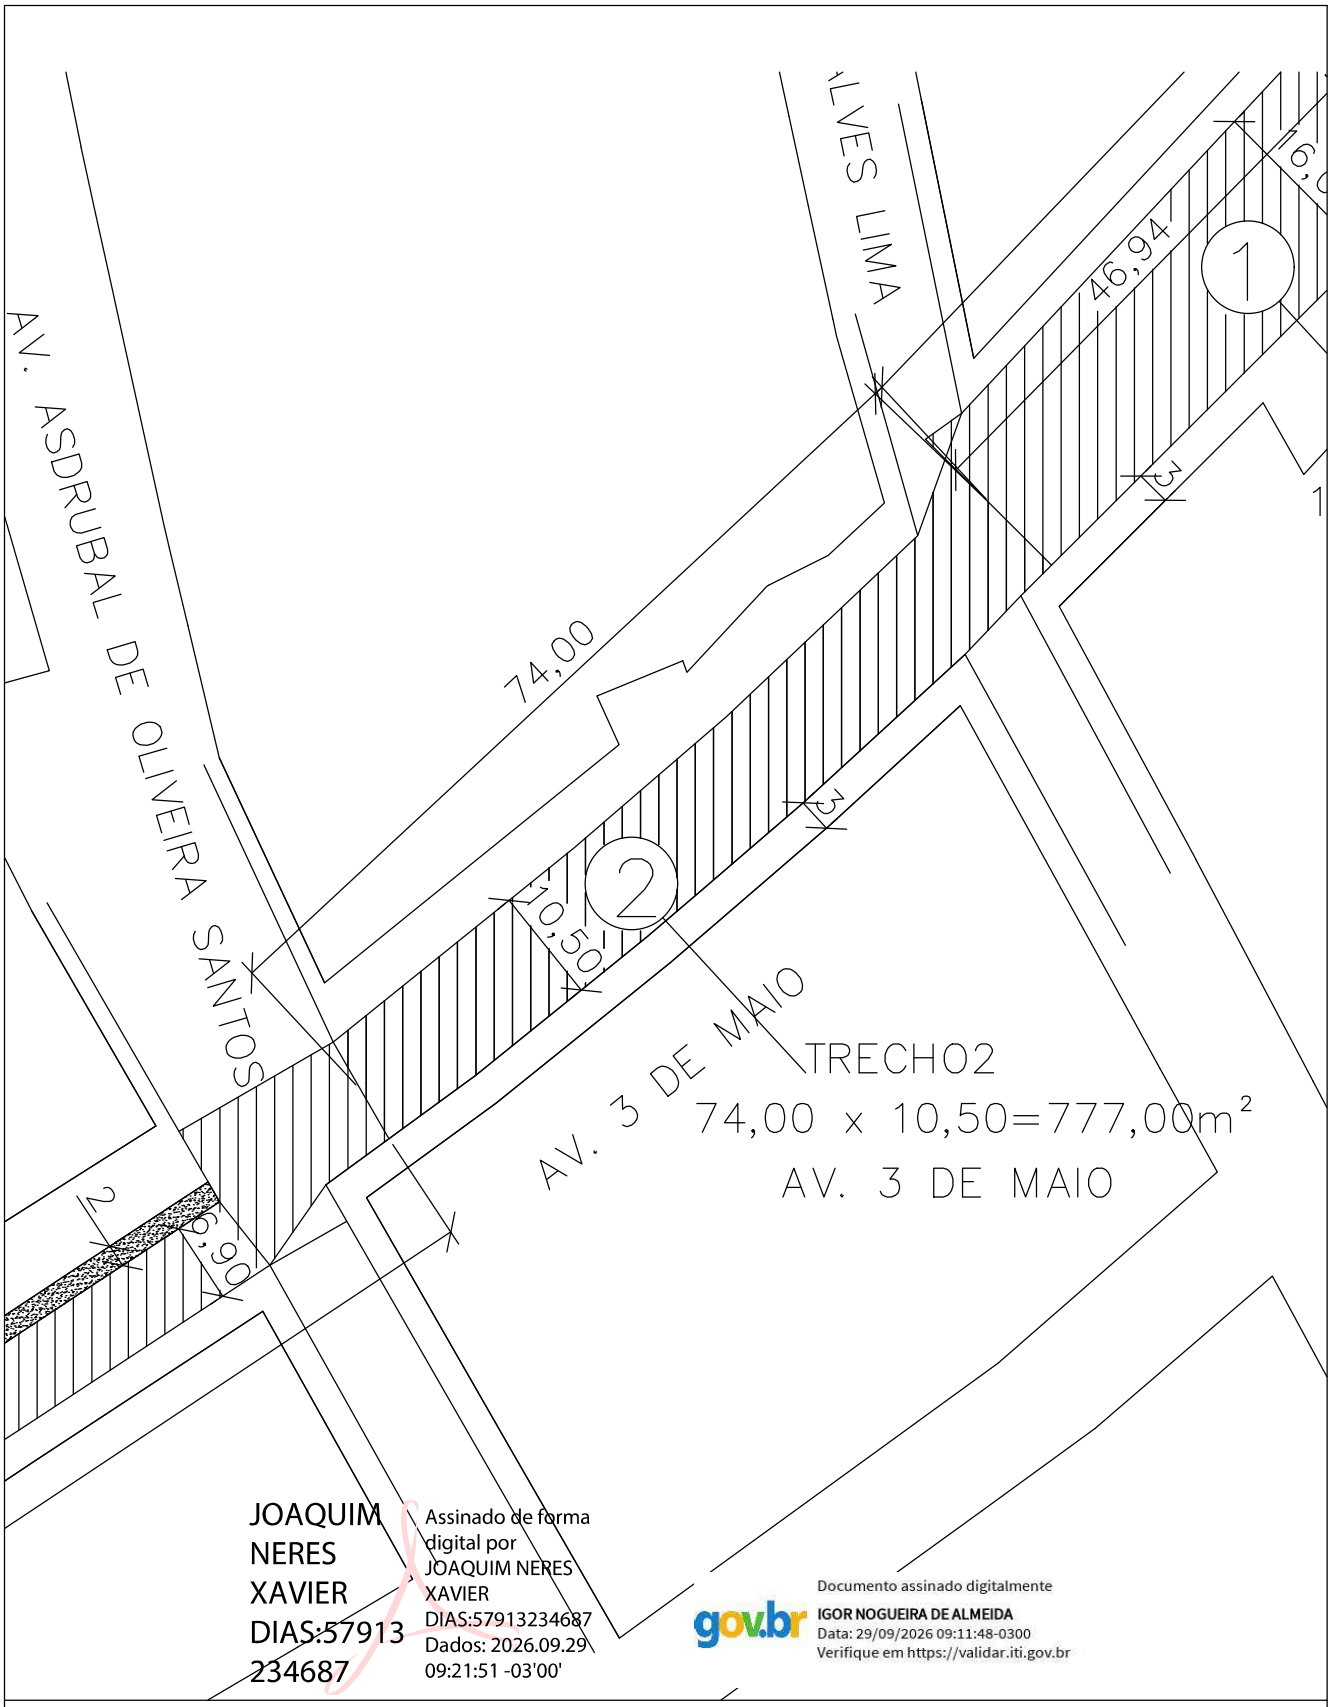

JOAQUIM NERES XAVIER DIAS:57913234687

Assinado de forma digital por JOAQUIM NERES XAVIER DIAS:57913234687
Dados: 2026.09.29 09:21:51 -03'00'

gov.br Documento assinado digitalmente
IGOR NOGUEIRA DE ALMEIDA
Data: 29/09/2026 09:11:48-0300
Verifique em https://validar.iti.gov.br

RECAPEAMENTO EM VIAS PÚBLICAS-SALINAS/MG

AVENIDA 3 DE MAIO –TRECHO2 – BAIRRO SÃO MIGUEL – SALINAS / MG

Proprietario: PREFEITURA MUNICIPAL DE SALINAS Adm.: Joaquim Neres Xavier Dias	CNPJ: 24.359.333/0001-70	Data: 09/2026
R.T.: Igor Nogueira de Almeida–CREA142178924–8		Folha 03/05
Detalhe: PLANTA GEOMETRICA	SEM ESCALA	

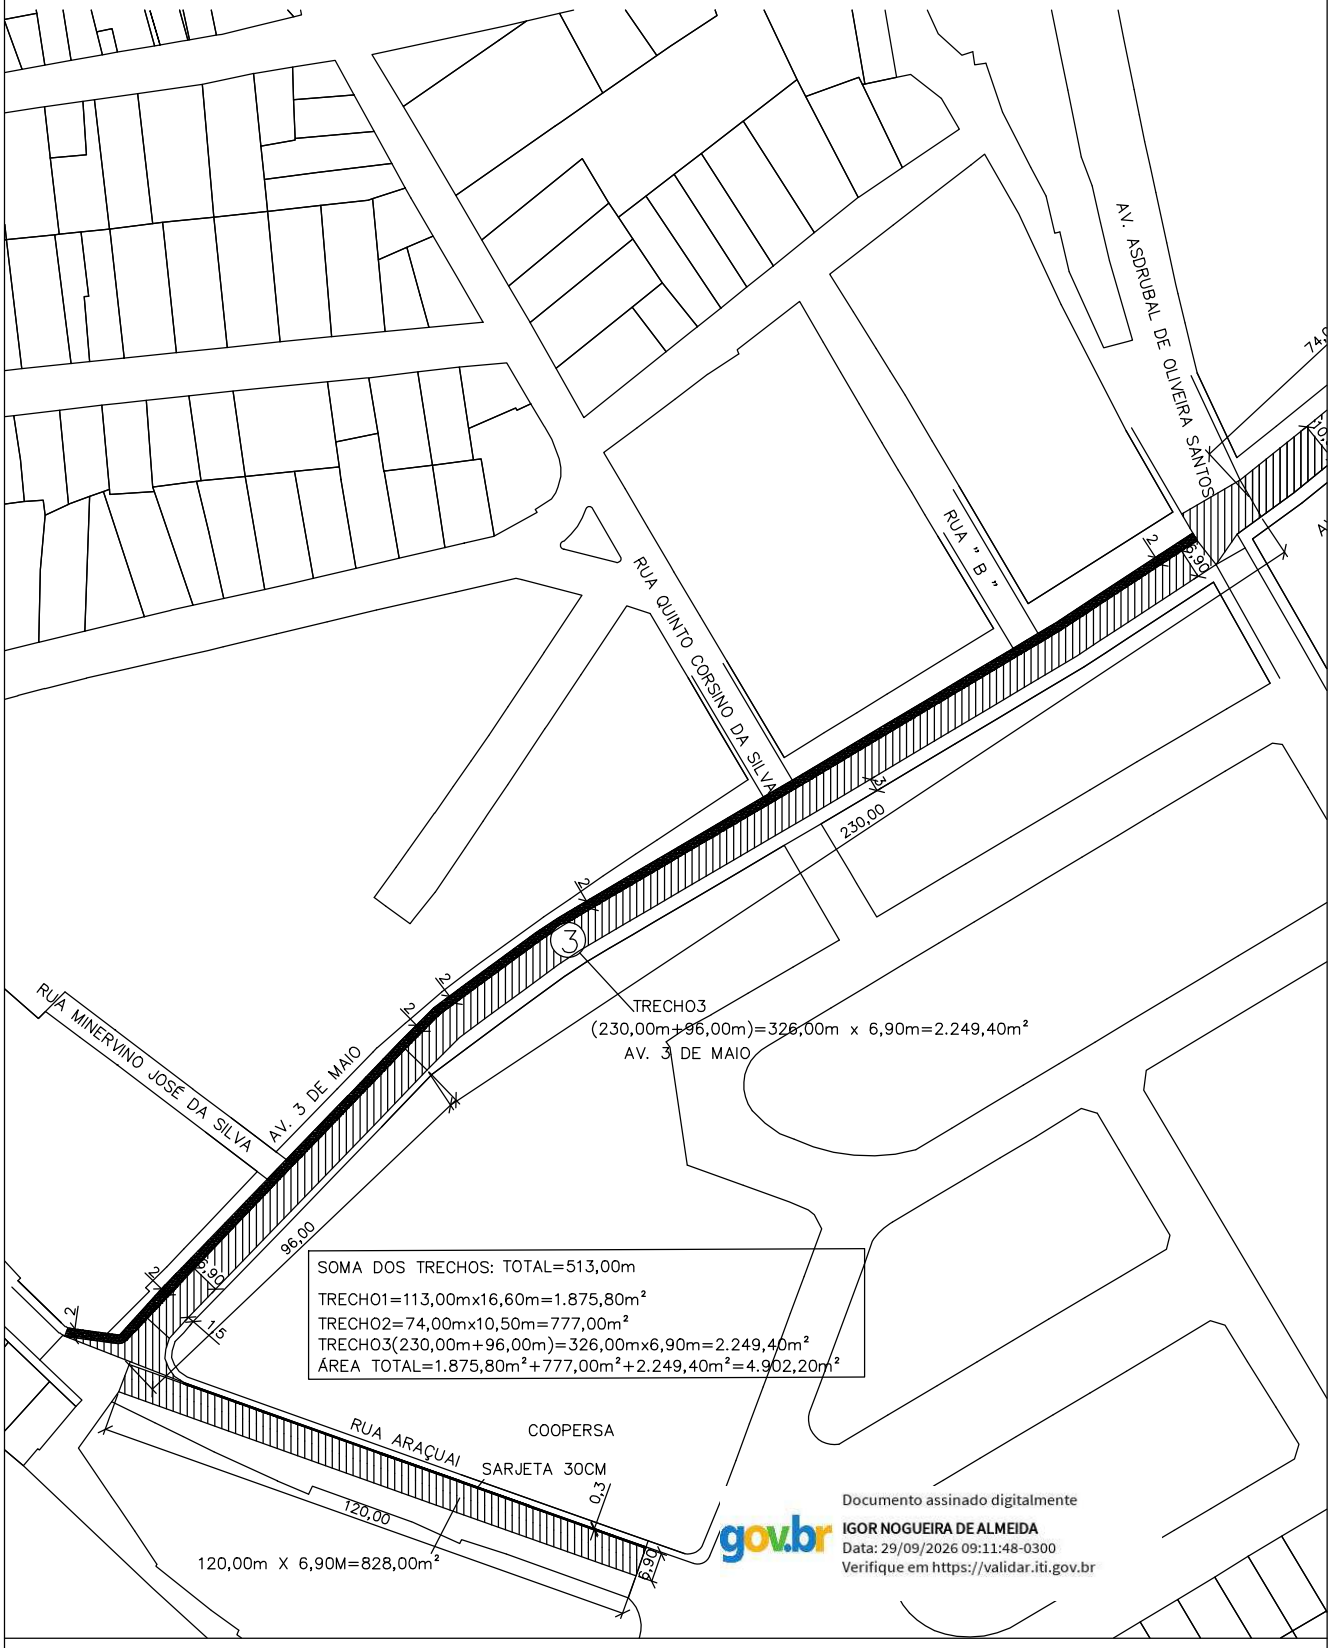

RECAPEAMENTO EM VIAS PÚBLICAS-SALINAS/MG

AVENIDA 3 DE MAIO–TRECHO3 – BAIRRO SÃO MIGUEL – SALINAS / MG

Proprietario: PREFEITURA MUNICIPAL DE SALINAS Adm.: Joaquim Neres Xavier Dias — JOAQUIM NERES XAVIER DIAS:57913234687 Assinado de forma digital por JOAQUIM NERES XAVIER DIAS:57913234687 Dados: 2026.09.29 09:22:27 -03'00'	CNPJ: 24.359.333/0001-70	Data: 09/2026
R.T.: Igor Nogueira de Almeida–CREA142178924–8		Folha 04/05
Detalhe: PLANTA GEOMETRICA	SEM ESCALA	

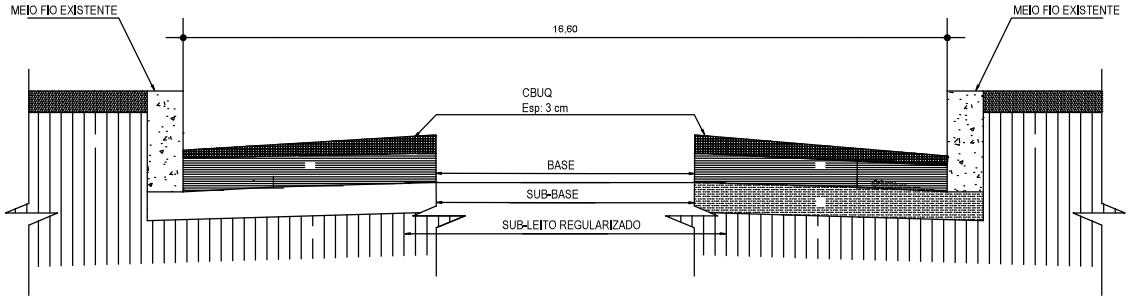

SEÇÃO DO PAVIMENTO-TRECHO1

Sem Escala

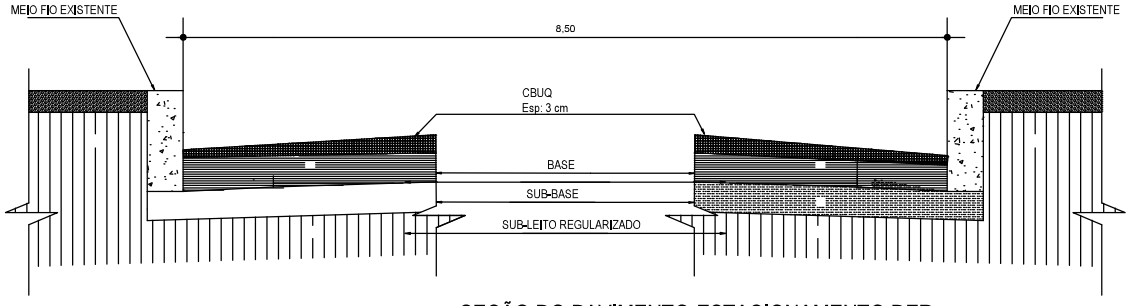

SEÇÃO DO PAVIMENTO-ESTACIONAMENTO DER

Sem Escala

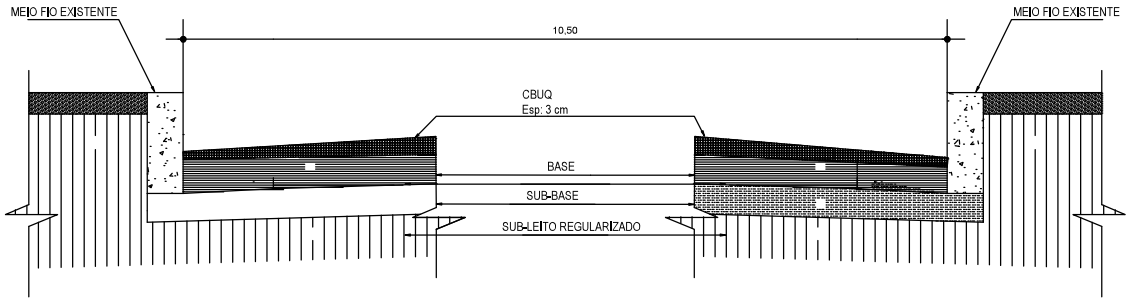

SEÇÃO DO PAVIMENTO-TRECHO2

Sem Escala

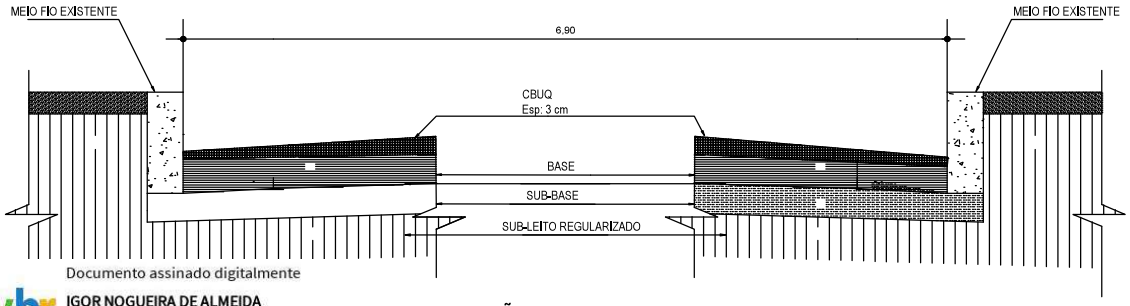

SEÇÃO DO PAVIMENTO-TRECHO3

Sem Escala

Documento assinado digitalmente
gov.br IGOR NOGUEIRA DE ALMEIDA
Data: 29/09/2026 09:11:48-0300
Verifique em https://validar.iti.gov.br

RECAPEAMENTO EM VIAS PÚBLICAS-SALINAS/MG

AVENIDA 3 DE MAIO BAIRRO SÃO MIGUEL – SALINAS / MG

Proprietario: PREFEITURA MUNICIPAL DE SALINAS Adm.: Joaquim Neres Xavier Dias JOAQUIM NERES XAVIER DIAS:57913234687 Assinado de forma digital por JOAQUIM NERES XAVIER DIAS:57913234687 Dados: 2026.09.29 09:23:02 -03'00'		CNPJ: 24.359.333/0001-70	Data: 09 /2026
R.T.: Igor Nogueira de Almeida–CREA142178924–8			Folha 05/05
Detalhe: CESSÃO DO PAVIMENTO/PERFIL		SEM ESCALA	