


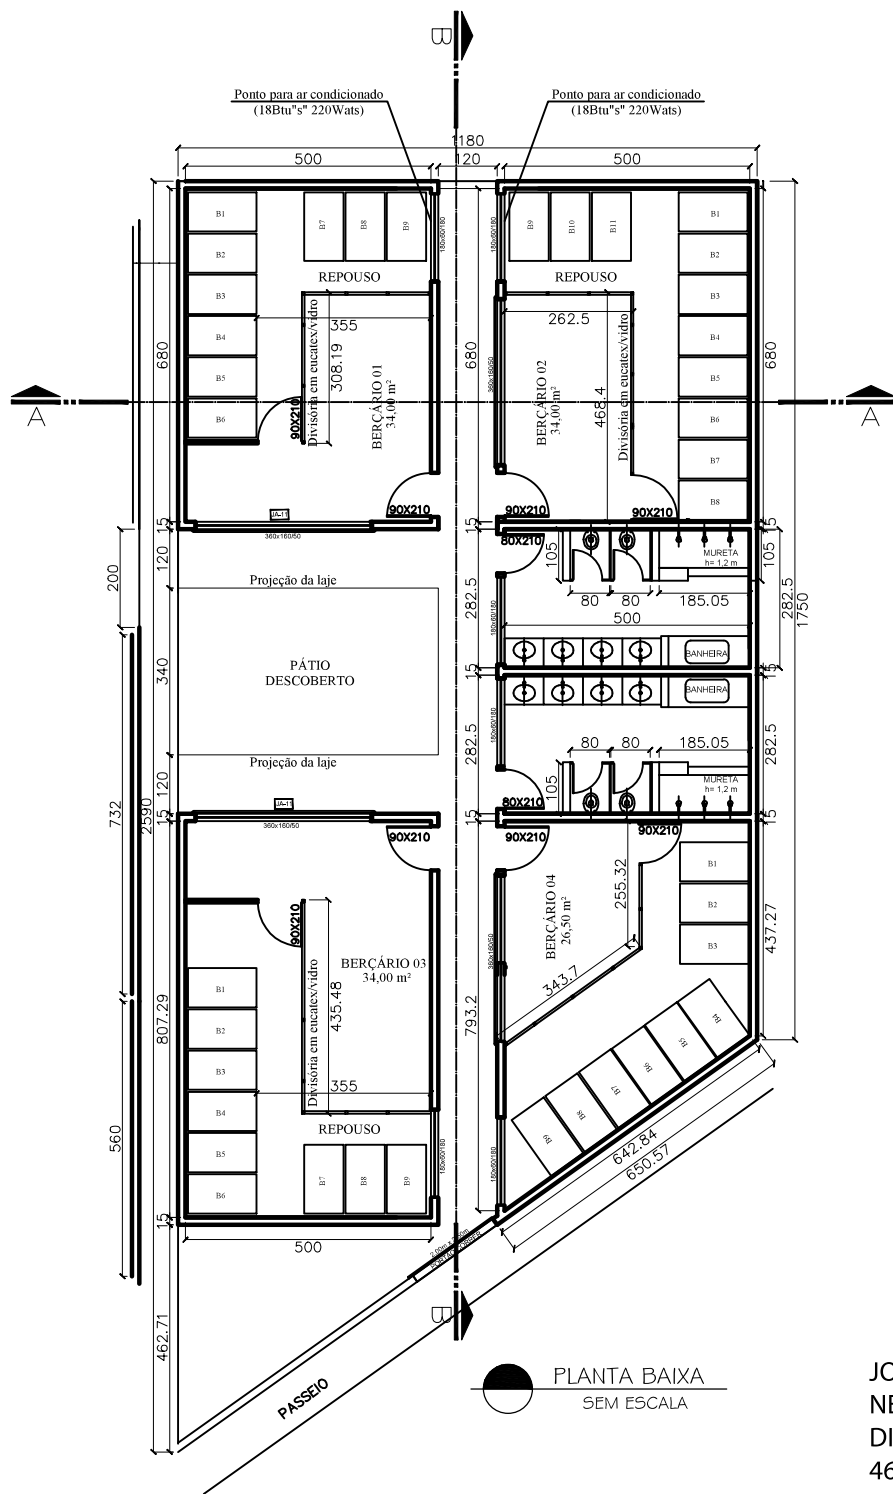

JOAQUIM
NERES XAVIER
DIAS:5791323
4687

Assinado de forma
digital por JOAQUIM
NERES XAVIER
DIAS:57913234687
Dados: 2026.10.15
11:50:41 -03'00'

PREFEITURA MUNICIPAL DE SALINAS

CONSTRUÇÃO DE 04 SALAS DE BERÇÁRIOS E 02 BANHEIRO - CEMEI CENTRO SOLIDÁRIO MUNICIPAL - ROSANA COSTA GUIMARÃES PETRONE

PROPRIETÁRIO

CNPJ

PREFEITURA MUNICIPAL DE SALINAS
Adm: Joaquim Neres Xavier Dias

24359333/0001-70

RESPONSÁVEL TÉCNICO:

Documento assinado digitalmente

CREA/MG:



MARCIO JOSE NERES COSTA
Data: 15/10/2026 11:05:34-0300
Verifique em <https://validar.iti.gov.br>

MÁRCIO JOSÉ NERES COSTA

167.823 / D

PROJETO ARQUITETÔNICO

ÁREA TERRENO

1.401,00 m²

CONTEÚDO: PLANTA BAIXA - BERÇÁRIOS E BANHEIROS

ESCALA:

SEM ESCALA

ÁREA EXISTENTE

852,20 m²

SETOR: SECRETARIA MUNICIPAL DE EDUCAÇÃO

UTILIZAÇÃO:
CONSTRUÇÃO DE BERÇÁRIOS

ÁREA AMPLIAÇÃO

256,06 m²

ÁREA CONST. TOTAL

1.108,26 m²

ENDEREÇO: RUA DAS AROEIRAS, N°. 244, - BAIRRO NOVA ESPERANÇA - SALINAS/MG

DATA: OUTUBRO/2026

FORMATO: FOLHA: A4 01/06