

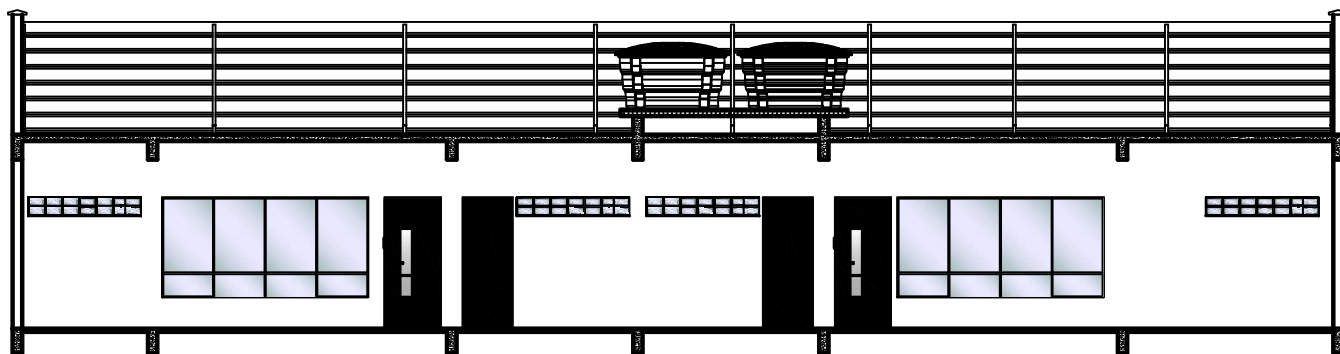


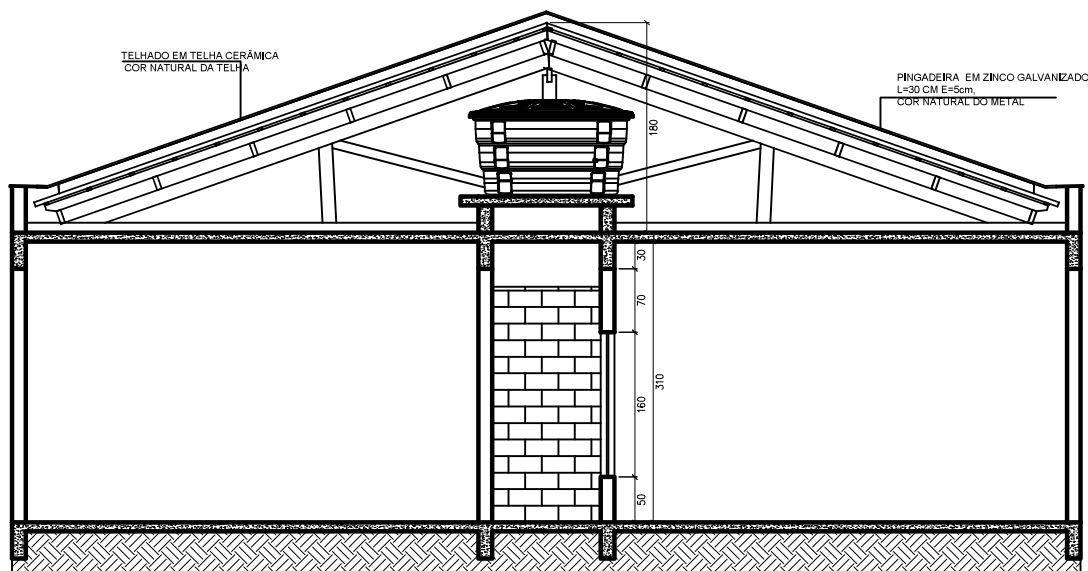

 **CORTE B-B**
ESCALA -----1:150

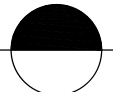

 **CORTE AA**
SEM ESCALA

Assinado de forma digital por
JOAQUIM NERES XAVIER
DIAS:57913234687
Dados: 2026.10.15 11:45:26 -03'00'

PREFEITURA MUNICIPAL DE SALINAS

CONSTRUÇÃO DE 04 SALAS DE BERÇÁRIOS E 02 BANHEIRO - CEMEI CENTRO SOLIDÁRIO MUNICIPAL - ROSANA COSTA GUIMARÃES PETRONE

PROPRIETÁRIO

CNPJ

PREFEITURA MUNICIPAL DE SALINAS
Adm: Joaquim Neres Xavier Dias

24359333/0001-70

RESPONSÁVEL TÉCNICO:

Documento assinado digitalmente

CREA/MG:



MARCIO JOSE NERES COSTA
Data: 15/10/2026 11:03:07-0300
Verifique em <https://validar.itl.gov.br>

MÁRCIO JOSÉ NERES COSTA

167.823 / D

PROJETO ARQUITETÔNICO

CONTEÚDO: CORTE AA E CORTE BB		ESCALA: SEM ESCALA		ÁREA TERRENO 1.401,00 m ²	
SETOR: SECRETARIA MUNICIPAL DE EDUCAÇÃO		UTILIZAÇÃO: CONSTRUÇÃO DE BERÇÁRIOS		ÁREA EXISTENTE 852,20 m ²	
ENDEREÇO: RUA DAS AROEIRAS, N°. 244, – BAIRRO NOVA ESPERANÇA – SALINAS/MG		DATA: OUTUBRO/2026		ÁREA AMPLIAÇÃO 256,06 m ²	ÁREA CONST. TOTAL 1.108,26 m ²
				FORMATO: A4	FOLHA: 03/06