


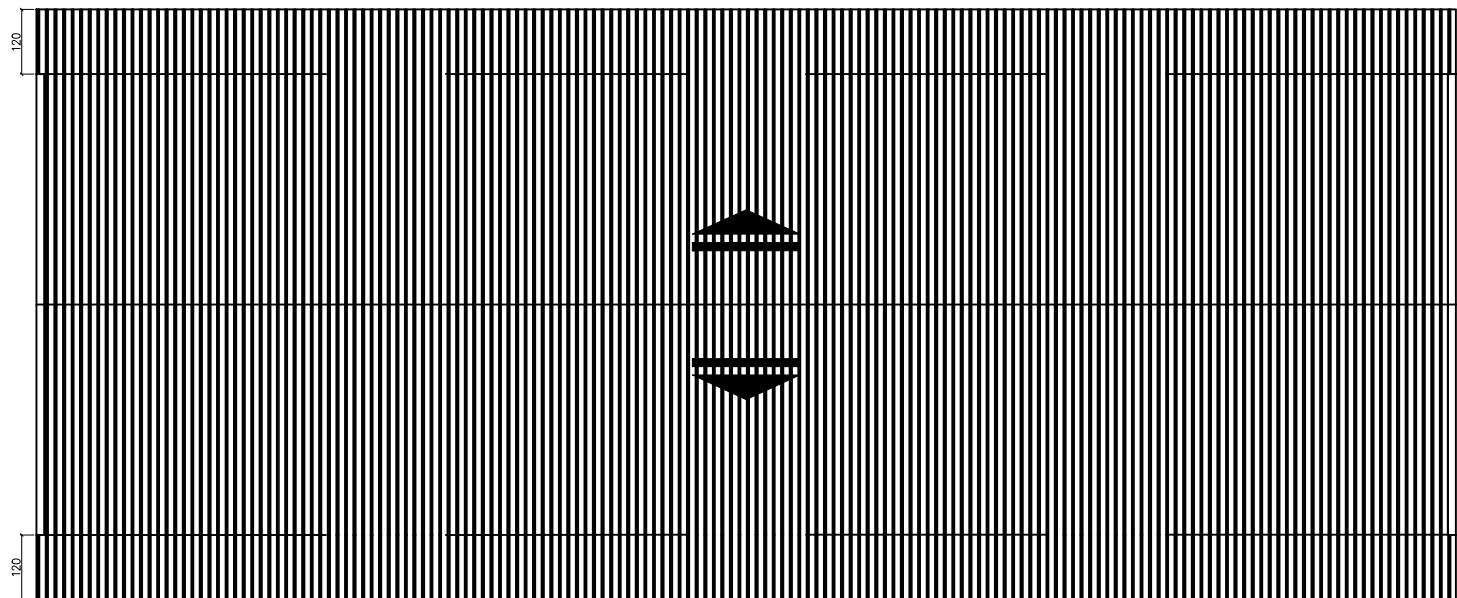

 COBERTURA
SEM ESCALA

PREFEITURA MUNICIPAL DE SALINAS			
CONSTRUÇÃO DE 04 SALAS DE BERÇÁRIOS E 02 BANHEIRO - CEMEI CENTRO SOLIDÁRIO MUNICIPAL - ROSANA COSTA GUIMARÃES PETRONE			
PROPRIETÁRIO	JOAQUIM NERES XAVIER DIAS:57913234687	Assinado de forma digital por JOAQUIM NERES XAVIER DIAS:57913234687 Data: 2026.10.15 11:52:15 -0300	CNPJ 24359333/0001-70
RESPONSÁVEL TÉCNICO:	MARCIO JOSÉ NERES COSTA	Documento assinado digitalmente por MARCIO JOSÉ NERES COSTA Data: 15/10/2026 11:06:42-0300 Verifique em https://validar.iti.gov.br	CREA/MG: 167.823 / D
PROJETO ARQUITETÔNICO		ÁREA TERRENO 1.401,00 m²	
CONTEÚDO: PLANTA DE COBERTURA	ESCALA: SEM ESCALA	ÁREA EXISTENTE 852,20 m²	
SETOR: SECRETARIA MUNICIPAL DE EDUCAÇÃO	UTILIZAÇÃO: CONSTRUÇÃO DE BERÇÁRIOS	ÁREA AMPLIAÇÃO 256,06 m²	ÁREA CONST. TOTAL 1.108,26 m²
ENDEREÇO: RUA DAS AROEIRAS, N°. 244, - BAIRRO NOVA ESPERANÇA - SALINAS/MG	DATA: OUTUBRO/2026	FORMATO: A4	FOLHA: 04/06