


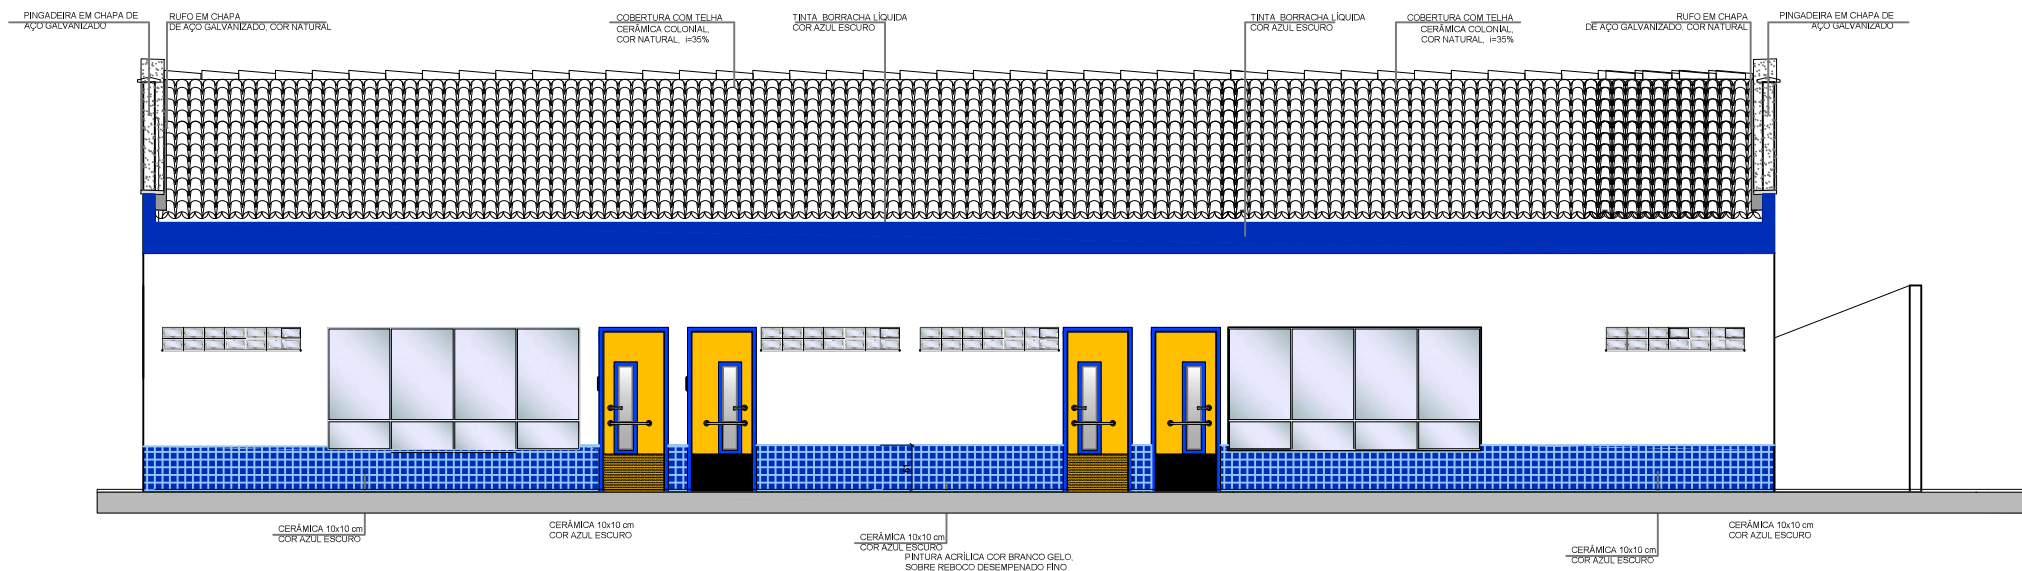

FACHADA INTERNA
ESCALA ----- 1:125

JOAQUIM
NERES XAVIER
DIAS:5791323
4687

Assinado de forma
digital por
JOAQUIM NERES
XAVIER
DIAS:57913234687
Dados: 2026.10.15
11:48:47 -03'00'

PREFEITURA MUNICIPAL DE SALINAS

CONSTRUÇÃO DE 04 SALAS DE BERÇÁRIOS E 02 BANHEIRO - CEMEI CENTRO SOLIDÁRIO MUNICIPAL - ROSANA COSTA GUIMARÃES PETRONE

PROPRIETÁRIO

CNPJ

PREFEITURA MUNICIPAL DE SALINAS
Adm: Joaquim Neres Xavier

24359333/0001-70

RESPONSÁVEL TÉCNICO:



Documento assinado digitalmente
MARCIO JOSE NERES COSTA
Data: 15/10/2026 11:04:24-0300
Verifique em <https://validar.itl.gov.br>

CREA/MG:

MÁRCIO JOSÉ NERES COS

167.823 / D

PROJETO ARQUITETÔNICO

CONTEÚDO: FACHADA INTERNA

ESCALA:
SEM ESCALA

ÁREA TERRENO

1.401,00 m²

ÁREA EXISTENTE

852,20 m²

SETOR:
SECRETARIA MUNICIPAL DE EDUCAÇÃO

UTILIZAÇÃO:
CONSTRUÇÃO DE BERÇÁRIOS

ÁREA AMPLIAÇÃO

256,06 m²

ÁREA CONST. TOTAL

1.108,26 m²

ENDEREÇO:

RUA DAS AROEIRAS, N°. 244, - BAIRRO NOVA ESPERANÇA - SALINAS/MG

DATA:

OUTUBRO/2026

FORMATO: FOLHA:

A4 05/06