




Planta Pavimentação
Escala - 1:1500

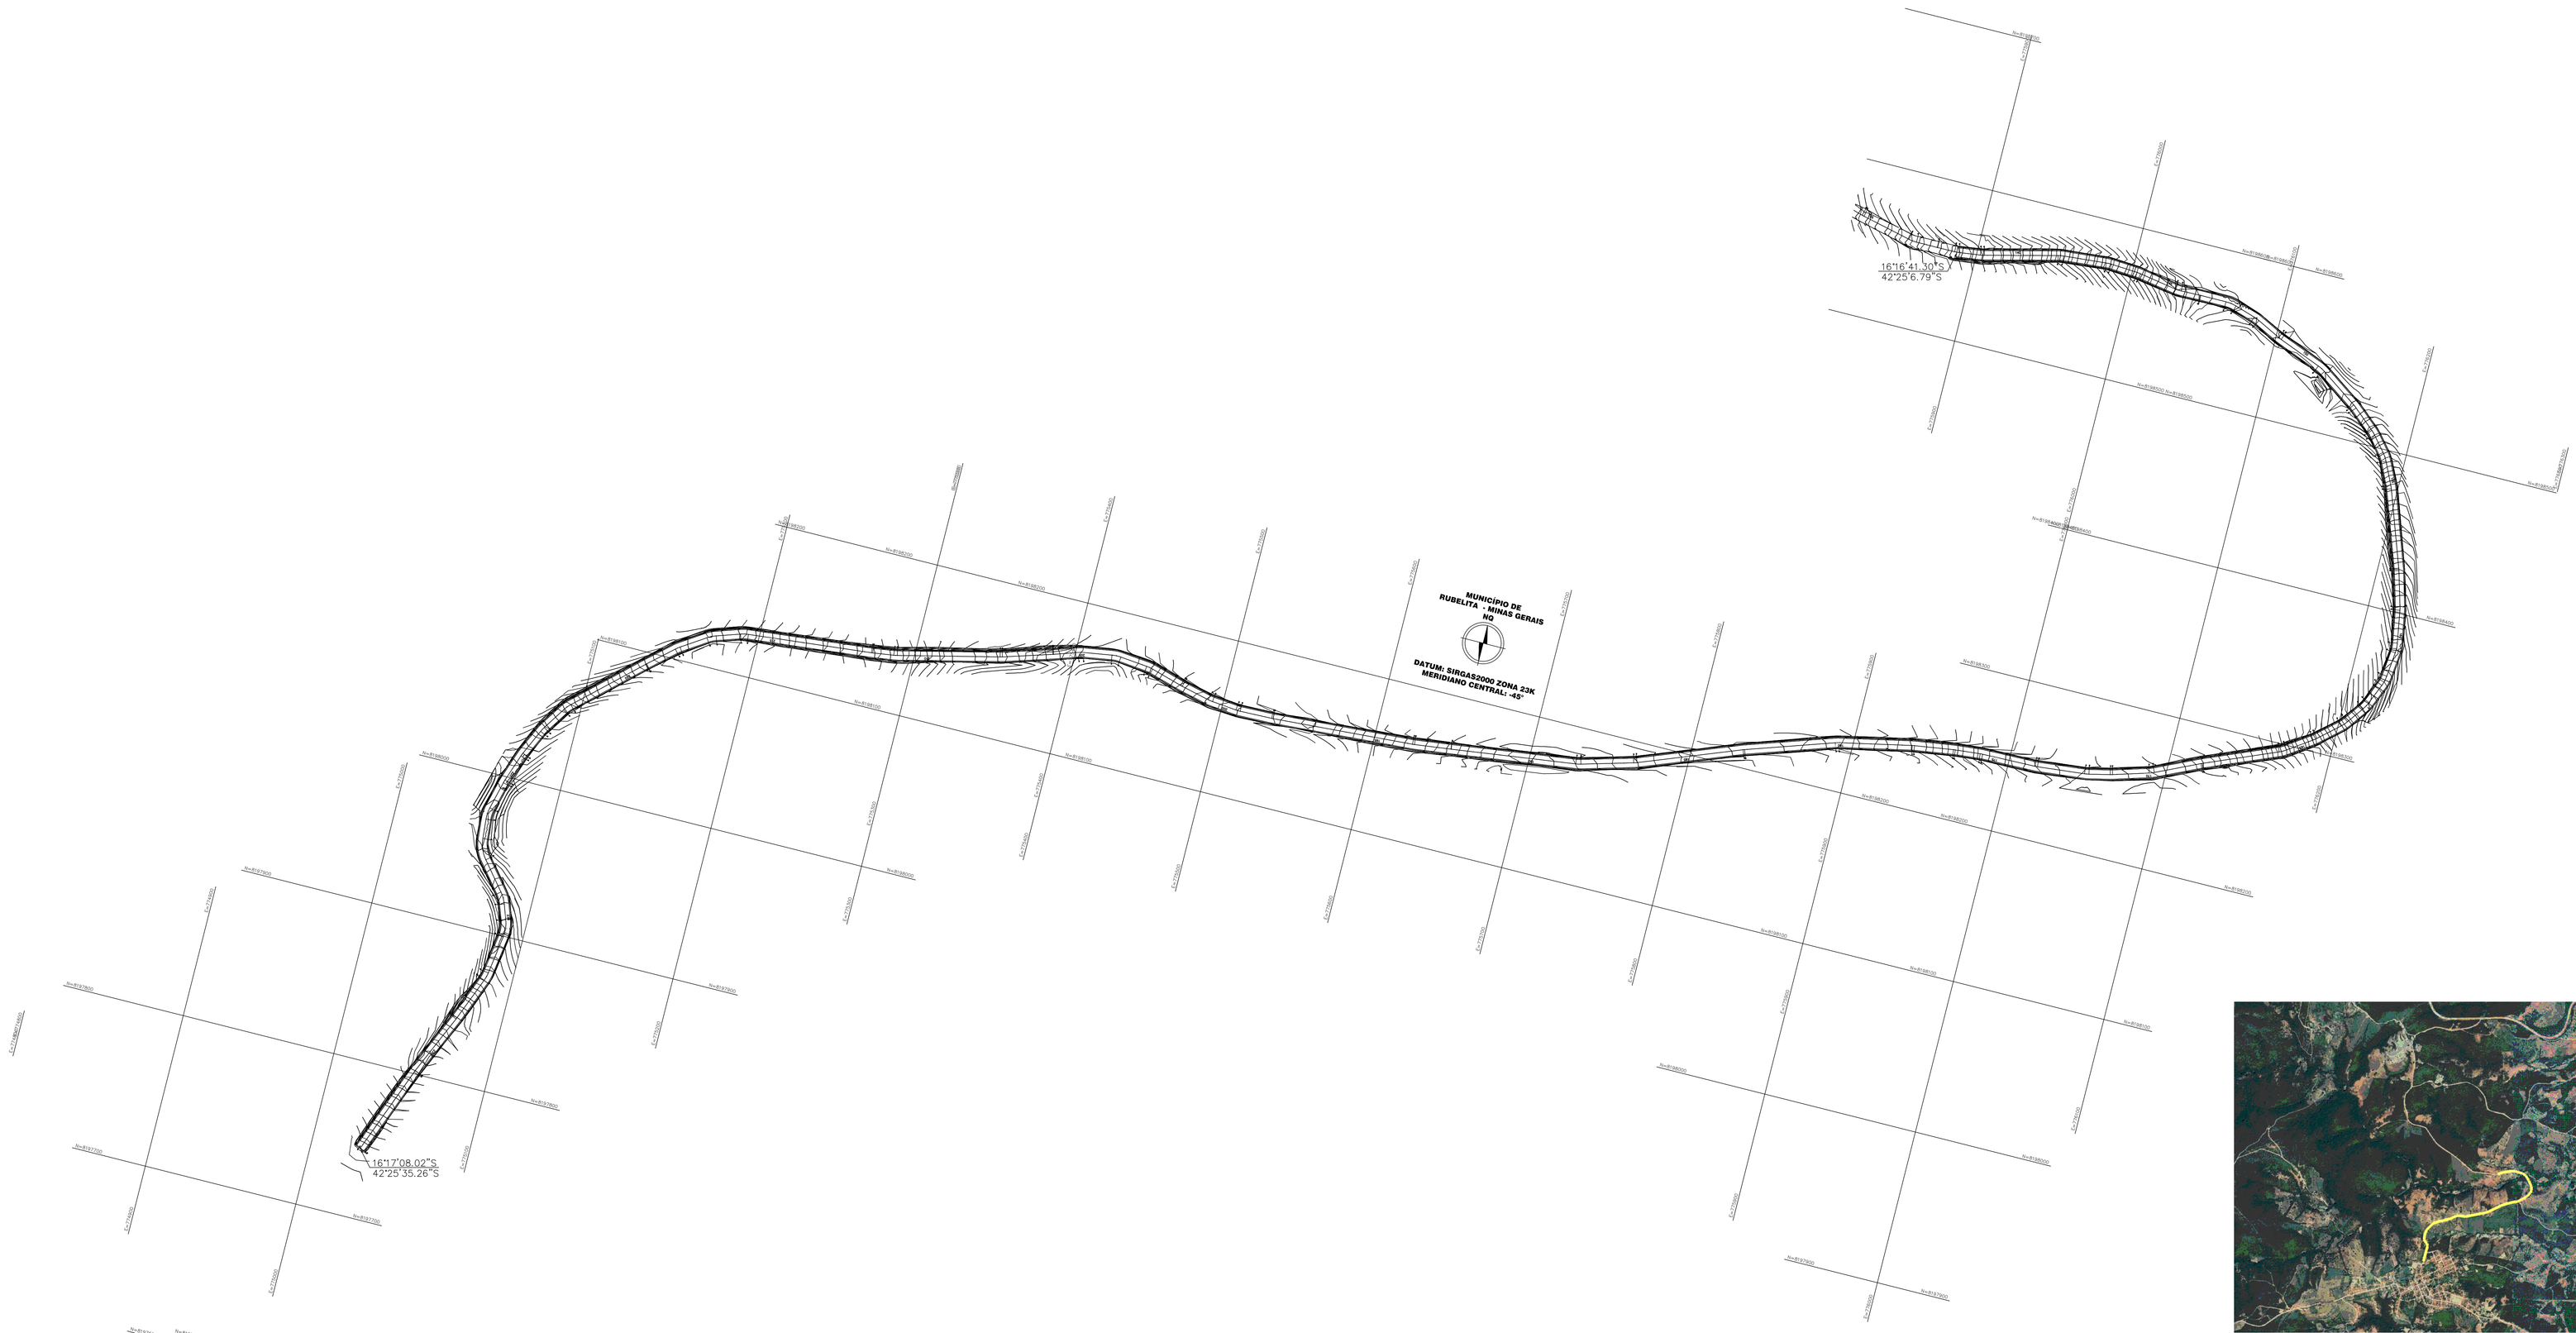

Corte Transversal Pista de Rolamento
Pavimentação Asfáltica
Escala - 1:40

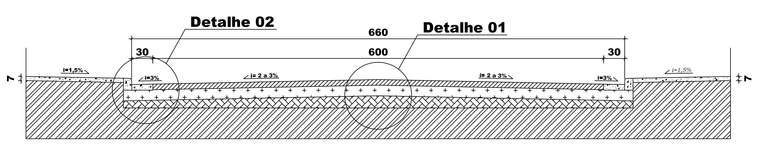

Detalhe 01 - Corte Camadas
Pavimentação Asfáltica
Escala - 1:20

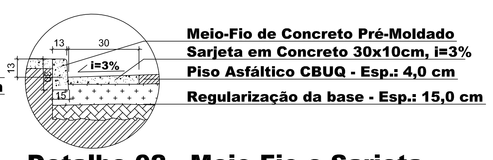

Detalhe 02 - Meio-Fio e Sarjeta
Pavimentação Asfáltica
Escala - 1:20

Localização
Fonte: Google Earth, 2023.

Para Uso da Prefeitura

Aprovação

Para Uso do Requerente

Responsável Técnico
José Magno Sarmento
Engenheiro Civil e Engenheiro de Segurança do Trabalho
Assinado digitalmente por José Magno Sarmento
Data: 2026-07-16 08:59:24

CREA/MG: 32.278/D

Proprietário: Prefeitura Municipal de Rubelita

CNPJ: 24.363.590/0001-85

Título: Projeto

ART nº: MG20265110747

Uso: Pavimentação Asfáltica em CBUQ e Drenagem

Conteúdo: Planta, Corte, Detalhes e Localização

Data: 16-07-2026

Endereço: Lagoa de Baixo - Rubelita

Folha: 01/02

Áreas
Área com sarjetas - 12.003,60 m² - Área sem sarjetas - 12.000,00 m²
Sarjetas - 4.000,00 m

Escala: Indicadas

Projeto

A0 – 841X1189