

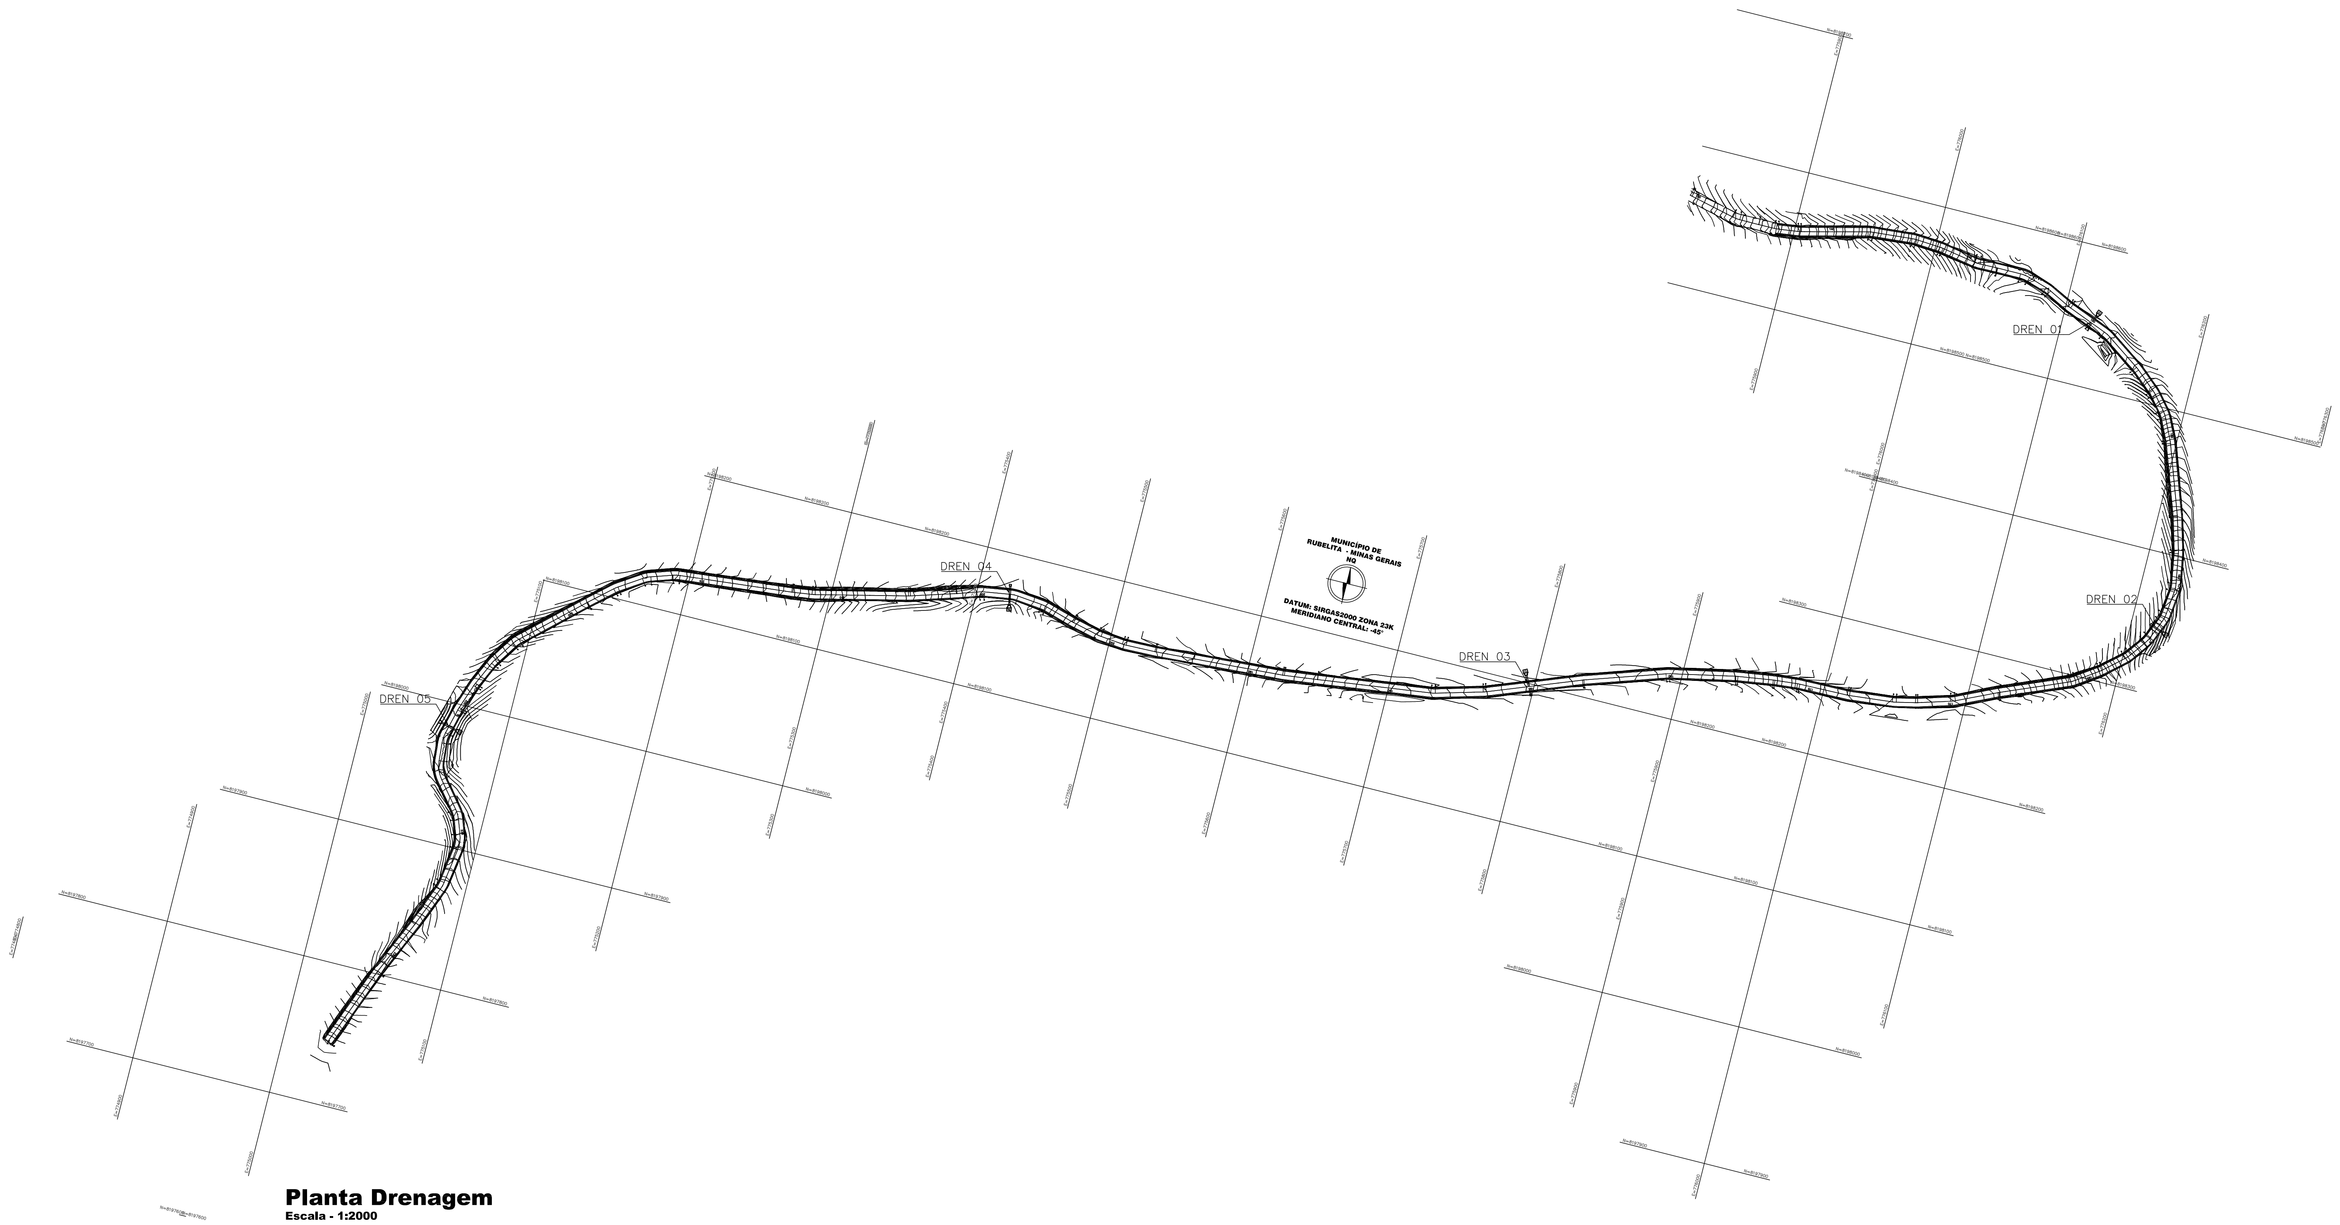


Planta Drenagem
Escala - 1:2000

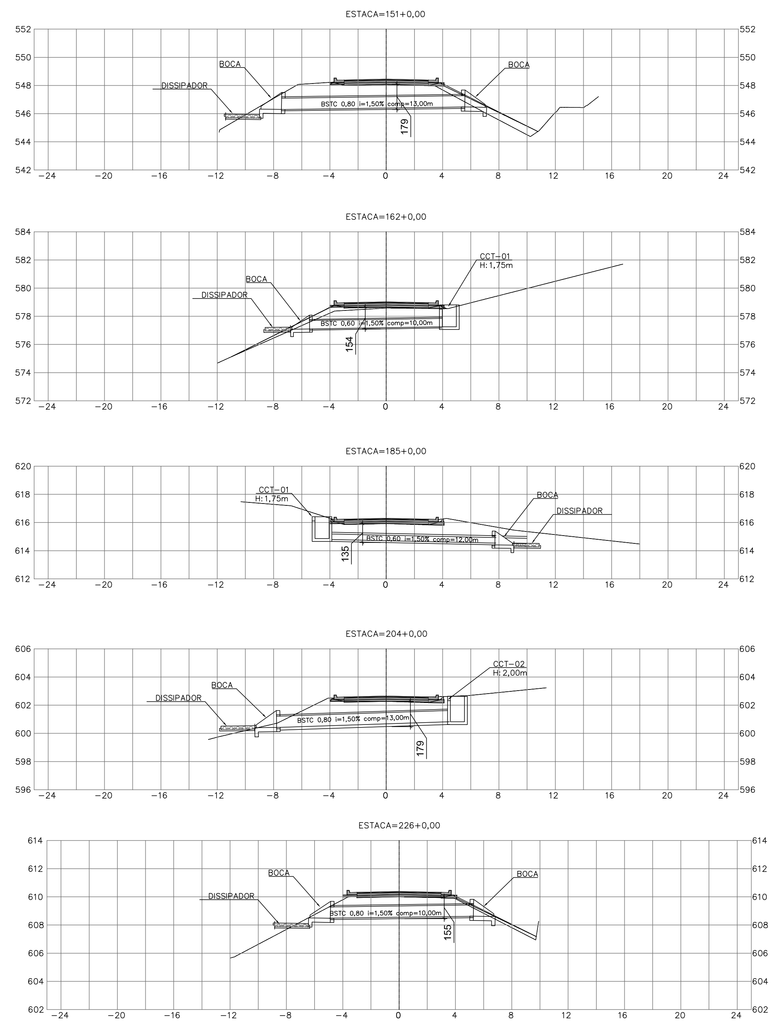


Perfil Drenagem
Escala - 1:200


BSTC - Ø60

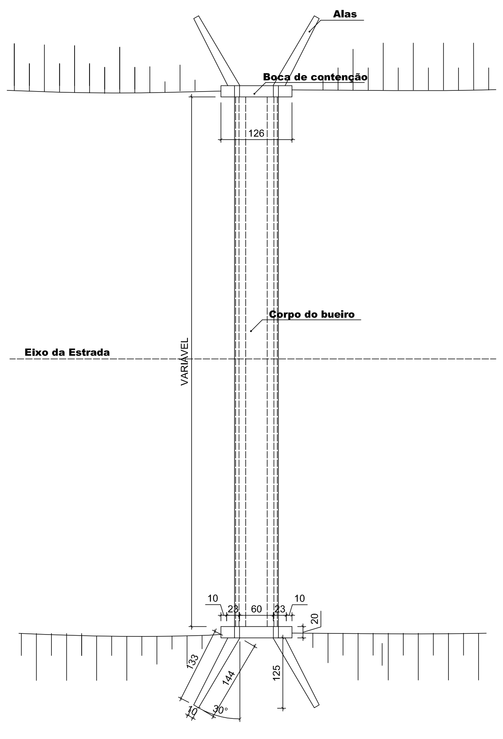


Planta - BSTC
Escala - 1:50

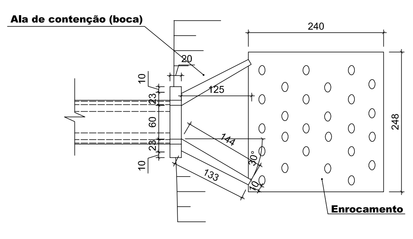


Detalhe A
Escala - 1/50

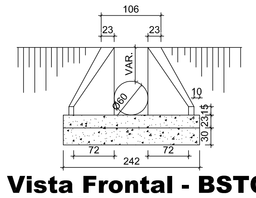

Vista Frontal - BSTC
Escala - 1:50

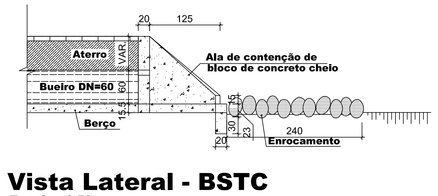


Vista Lateral - BSTC
Escala - 1:50

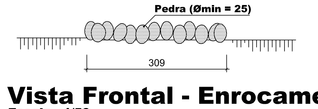


Vista Frontal - Enrocamento
Escala - 1/50


BSTC - Ø80

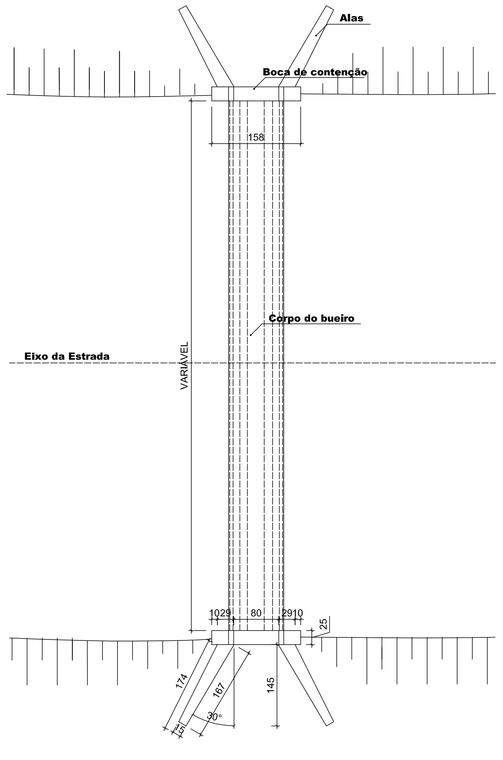


Planta - BSTC
Escala - 1:50

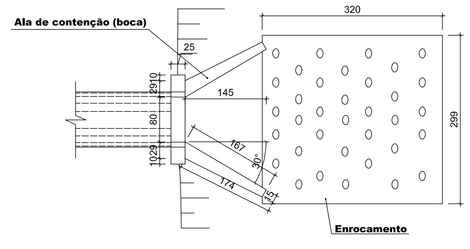


Detalhe A
Escala - 1/50

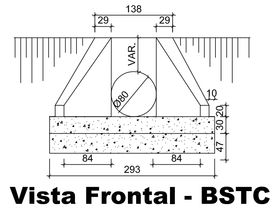

Vista Frontal - BSTC
Escala - 1:50

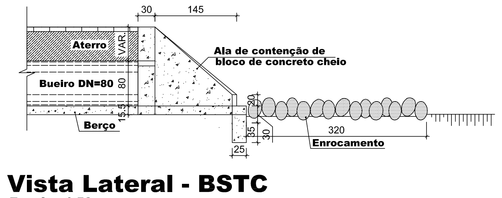


Vista Lateral - BSTC
Escala - 1:50

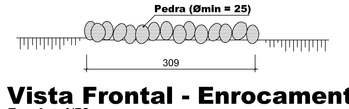

Vista Frontal - Enrocamento
Escala - 1/50

A	B
(mm)	(cm)
800	160
600	130

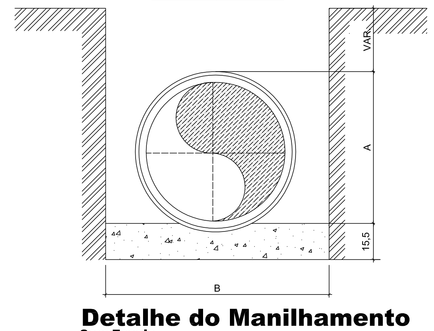

Detalhe do Manilhamento
Sem Escala

Para Uso da Prefeitura

Aprovação

Para Uso do Requerente

Projeto

Responsável Técnico
Assinado digitalmente por José Magno Sarmento
Data: 2026-07-16 08:59:10
José Magno Sarmento
Engenheiro Civil e Engenheiro de Segurança do Trabalho
CREA/MG: 32.278/D

Proprietário
Prefeitura Municipal de Rubelita
CNPJ: 24.363.590/0001-85

Título: **Projeto**
ART nº: MG20265110747

Uso: **Pavimentação Asfáltica em CBUQ e Drenagem**
Escala: Indicadas

Conteúdo: **Plantas, Perfil, Vistas e Detalhes**
Data: 16-07-2026

Endereço: **Lagoa de Baixo - Rubelita**
Folha: 02/02

Áreas: **Área com sarjetas - 12.003,60 m² - Área sem sarjetas - 12.000,00 m²**
Sarjetas - 4.000,00 m

A0 – 841X1189