




- LEGENDA
- ▲ MARCO DE CONCRETO APOIO TOPOGRÁFICO
 - POSTE - REDE ELÉTRICA
 - - - CERCA
 - - - ALINHAMENTO PREDIAL
 - 5 EIXO - ESTACAS (20m x 20m)
 - F-00 FURO DE SONDAGEM
 - ~ CURVAS DE NÍVEL - 1m x 1m

- MFC EXISTENTE
- CALÇADA EXISTENTE
- PV DE DRENAGEM EXISTENTE
- REDE DE DRENAGEM EXISTENTE
- PAVIMENTO EXISTENTE
- PAVIMENTO À EXECUTAR
- CANTEIRO CENTRAL EXISTENTE

- BOCAS DE LOBO EXISTENTES
- FLUXO DO ESCOAMENTO SUPERFICIAL


PREFEITURA MUNICIPAL DE JUTI - MS
APROVADO
Elias Sampaio Gomes
Eng.º Civil CREA 50020
MMS 6106
ASSESSORIA DE PLANEJAMENTO

ESCALA GRÁFICA

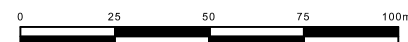

 PREFEITURA MUNICIPAL DE JUTI / MS SECRETARIA MUNICIPAL DE OBRAS		AUTOR DO PROJETO  ENG.º CIVIL LÁZARO BARBOSA MACHADO CREA 22039/MG VISTO 1634	
OBRA	INFRAESTRUTURA PAVIMENTAÇÃO ASFÁLTICA E DRENAGEM DE ÁGUAS PLUVIAIS	LOCAL	BAIRRO 1
TÍTULO	PROJETO EXECUTIVO PROJETO DE PAVIMENTAÇÃO	FOLHA	01
ESCALA	1:2.000	DATA	ABR/24
		REVISÃO	R01
		ART	
		PROPRIETÁRIO	MUNICÍPIO DE JUTI/MS

SEÇÃO-TIPO DE PAVIMENTAÇÃO

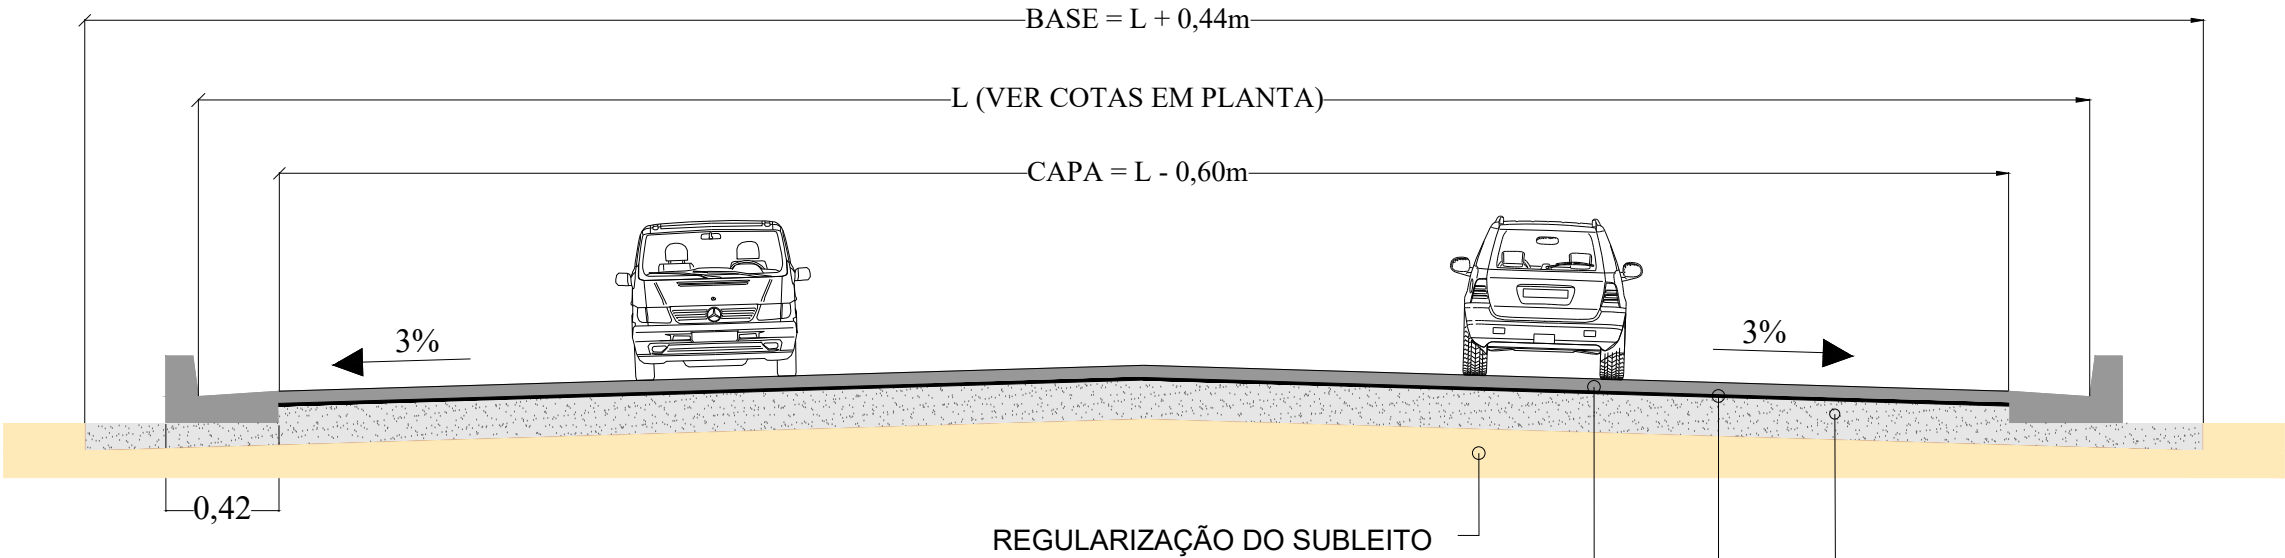

DIMENSIONAMENTO ESTRUTURAL DO PAVIMENTO

Bases ou revestimentos Betuminosos	6,00	FUO	CBR (%)	CBRi - CBRmédio (%)		
	1,70	F-01	45,70	4,41		
	1,40	F-02	44,50	10,89		
		F-03	43,40	19,36		
		F-04	42,20	31,36		
		F-05	54,10	39,69		
		F-06	51,10	10,89		
		F-07	48,30	0,25		
		F-08	50,30	6,25		
		F-09	49,20	1,96		
	1,20	F-10	49,20	1,96		
Camadas Granulares	0,77					
	0,88					
	1,00					
		CBRmédio	47,80	127,02		
		Desvio Padrão (S)	3,76	n (número de ensaios):	10,00	unidades
		CBRp	47,80	t0,90:	1,37	(n-1)
		N - Via Local:	5,00E+05	Hn:	14,48	cm
				H20:	14,48	cm

REGULARIZAÇÃO DO SUBLEITO

CBUQ - 3,0 cm

IMPRIMAÇÃO - Á BASE D ÁGUA

BASE DE BICA CORRIDA - 12 cm

VIA LOCAL


CÁLCULO DE BASE: $R \times KR + B \times KB \geq H20$

R:	3,00	cm
KR:	2,00	
B:	8,48	→ Adotado 12,00
KB:	1,00	
H20:	14,48	cm

DETALHE ILUSTRATIVO DO ESCOAMENTO SUPERFICIAL NOS CRUZAMENTOS

CONSULTAR NOTA DE SERVIÇO DE PAVIMENTAÇÃO

ESCALA: 1:250

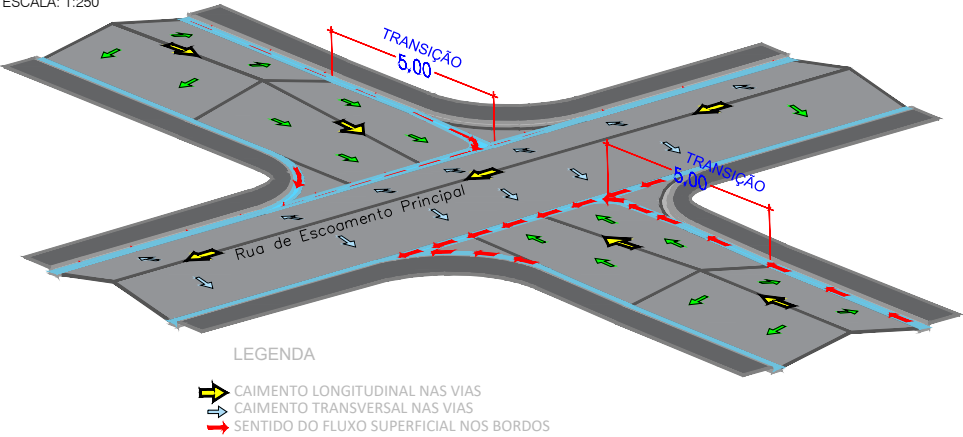

NOTA TÉCNICA

01 - OS RAIOS DAS ESQUINAS QUANDO NÃO INDICADOS SÃO DE 3,00 M;
02 - AS MEDIDAS QUANDO NÃO INDICADAS ESTÃO EM METROS;
03 - CONFERIR AS CONDIÇÕES FÍSICAS DOS MARCOS PARA LOCAÇÃO A PARTIR DESTES;
04 - PARA LOCAÇÃO DEVE-SE SEGUIR A TABELA COM AS COORDENADAS DOS EIXOS DO PROJETO GEOMÉTRICO;
05 - AS DECLIVIDADES TRANSVERSAIS ESTÃO INDICADAS NO PROJETO DE PAVIMENTAÇÃO E CONTEMPLADAS EM NOTA DE SERVIÇO;
06 - APÓS A LOCAÇÃO DOS EIXOS E ANTECEDENDO A EXECUÇÃO DA OBRA, A CONSTRUTORA DEVERÁ CONFIRMAR AS MEDIDAS DE PROJETO COM RELAÇÃO ÀS SEÇÕES TRANSVERSAIS PROPOSTAS, COMPATIBILIDADE DOS SERVIÇOS COM RELAÇÃO À ACESSIBILIDADE DE PESSOAS DE MOBILIDADE REDUZIDA E ACESSO DE VEÍCULOS, INFORMANDO IMEDIATAMENTE AO PROJETISTA PARA ALTERAÇÃO E CORREÇÕES;

07 - ANTES DO INÍCIO DAS OBRAS, A CONSTRUTORA DEVERÁ SOLICITAR OS CADASTROS ATUALIZADOS DAS CONCESSIONÁRIAS, PARA CONFERÊNCIA A MAPEAMENTO DESTAS;
08 - O LEVANTAMENTO DO TERRENOS PRIMITIVO PODE TER SIDO ALTERADO EM FUNÇÃO O PRAZO ENTRE ELABORAÇÃO DOS PROJETOS E INÍCIO DE EXECUÇÃO DAS OBRAS;
09 - CASO TENHA ALTERAÇÃO NO PROJETO POR DEFINIÇÃO DE OBRA, ESTAS DEVEM SER INFORMADAS AO PROJETISTA.

PREFEITURA MUNICIPAL DE JUTI - MS
APROVADO
Elias Sampaio Gomes
Engº Civil CREAAC 5002/D
VIA 810P
ASSESSORIA DE PLANEJAMENTO

GOVERNO MUNICIPAL JUTI - MS www.juti.ms.gov.br			PREFEITURA MUNICIPAL DE JUTI / MS SECRETARIA MUNICIPAL DE OBRAS		
OBRA		INFRAESTRUTURA PAVIMENTAÇÃO ASFÁLTICA E DRENAGEM DE ÁGUAS PLUVIAIS		LOCAL BAIRRO 1	
TÍTULO		PROJETO EXECUTIVO PROJETO DE PAVIMENTAÇÃO		FOLHA 02	
ESCALA 1:1.000		DATA ABR/24		REVISÃO R01	
				ART	

AUTOR DO PROJETO	
	
ENG.º CIVIL LÁZARO BARBOSA MACHADO CREA 22039/MG VISTO 1634	
PROPRIETÁRIO	
MUNICÍPIO DE JUTI/MS	