




PREFEITURA MUNICIPAL DE JUTI
APROVADO
Elias Sampaio Gomes
Elias Sampaio Gomes
Engº CIVIL CREA/MS 500270
ASSESSORIA DE PLANEJAMENTO

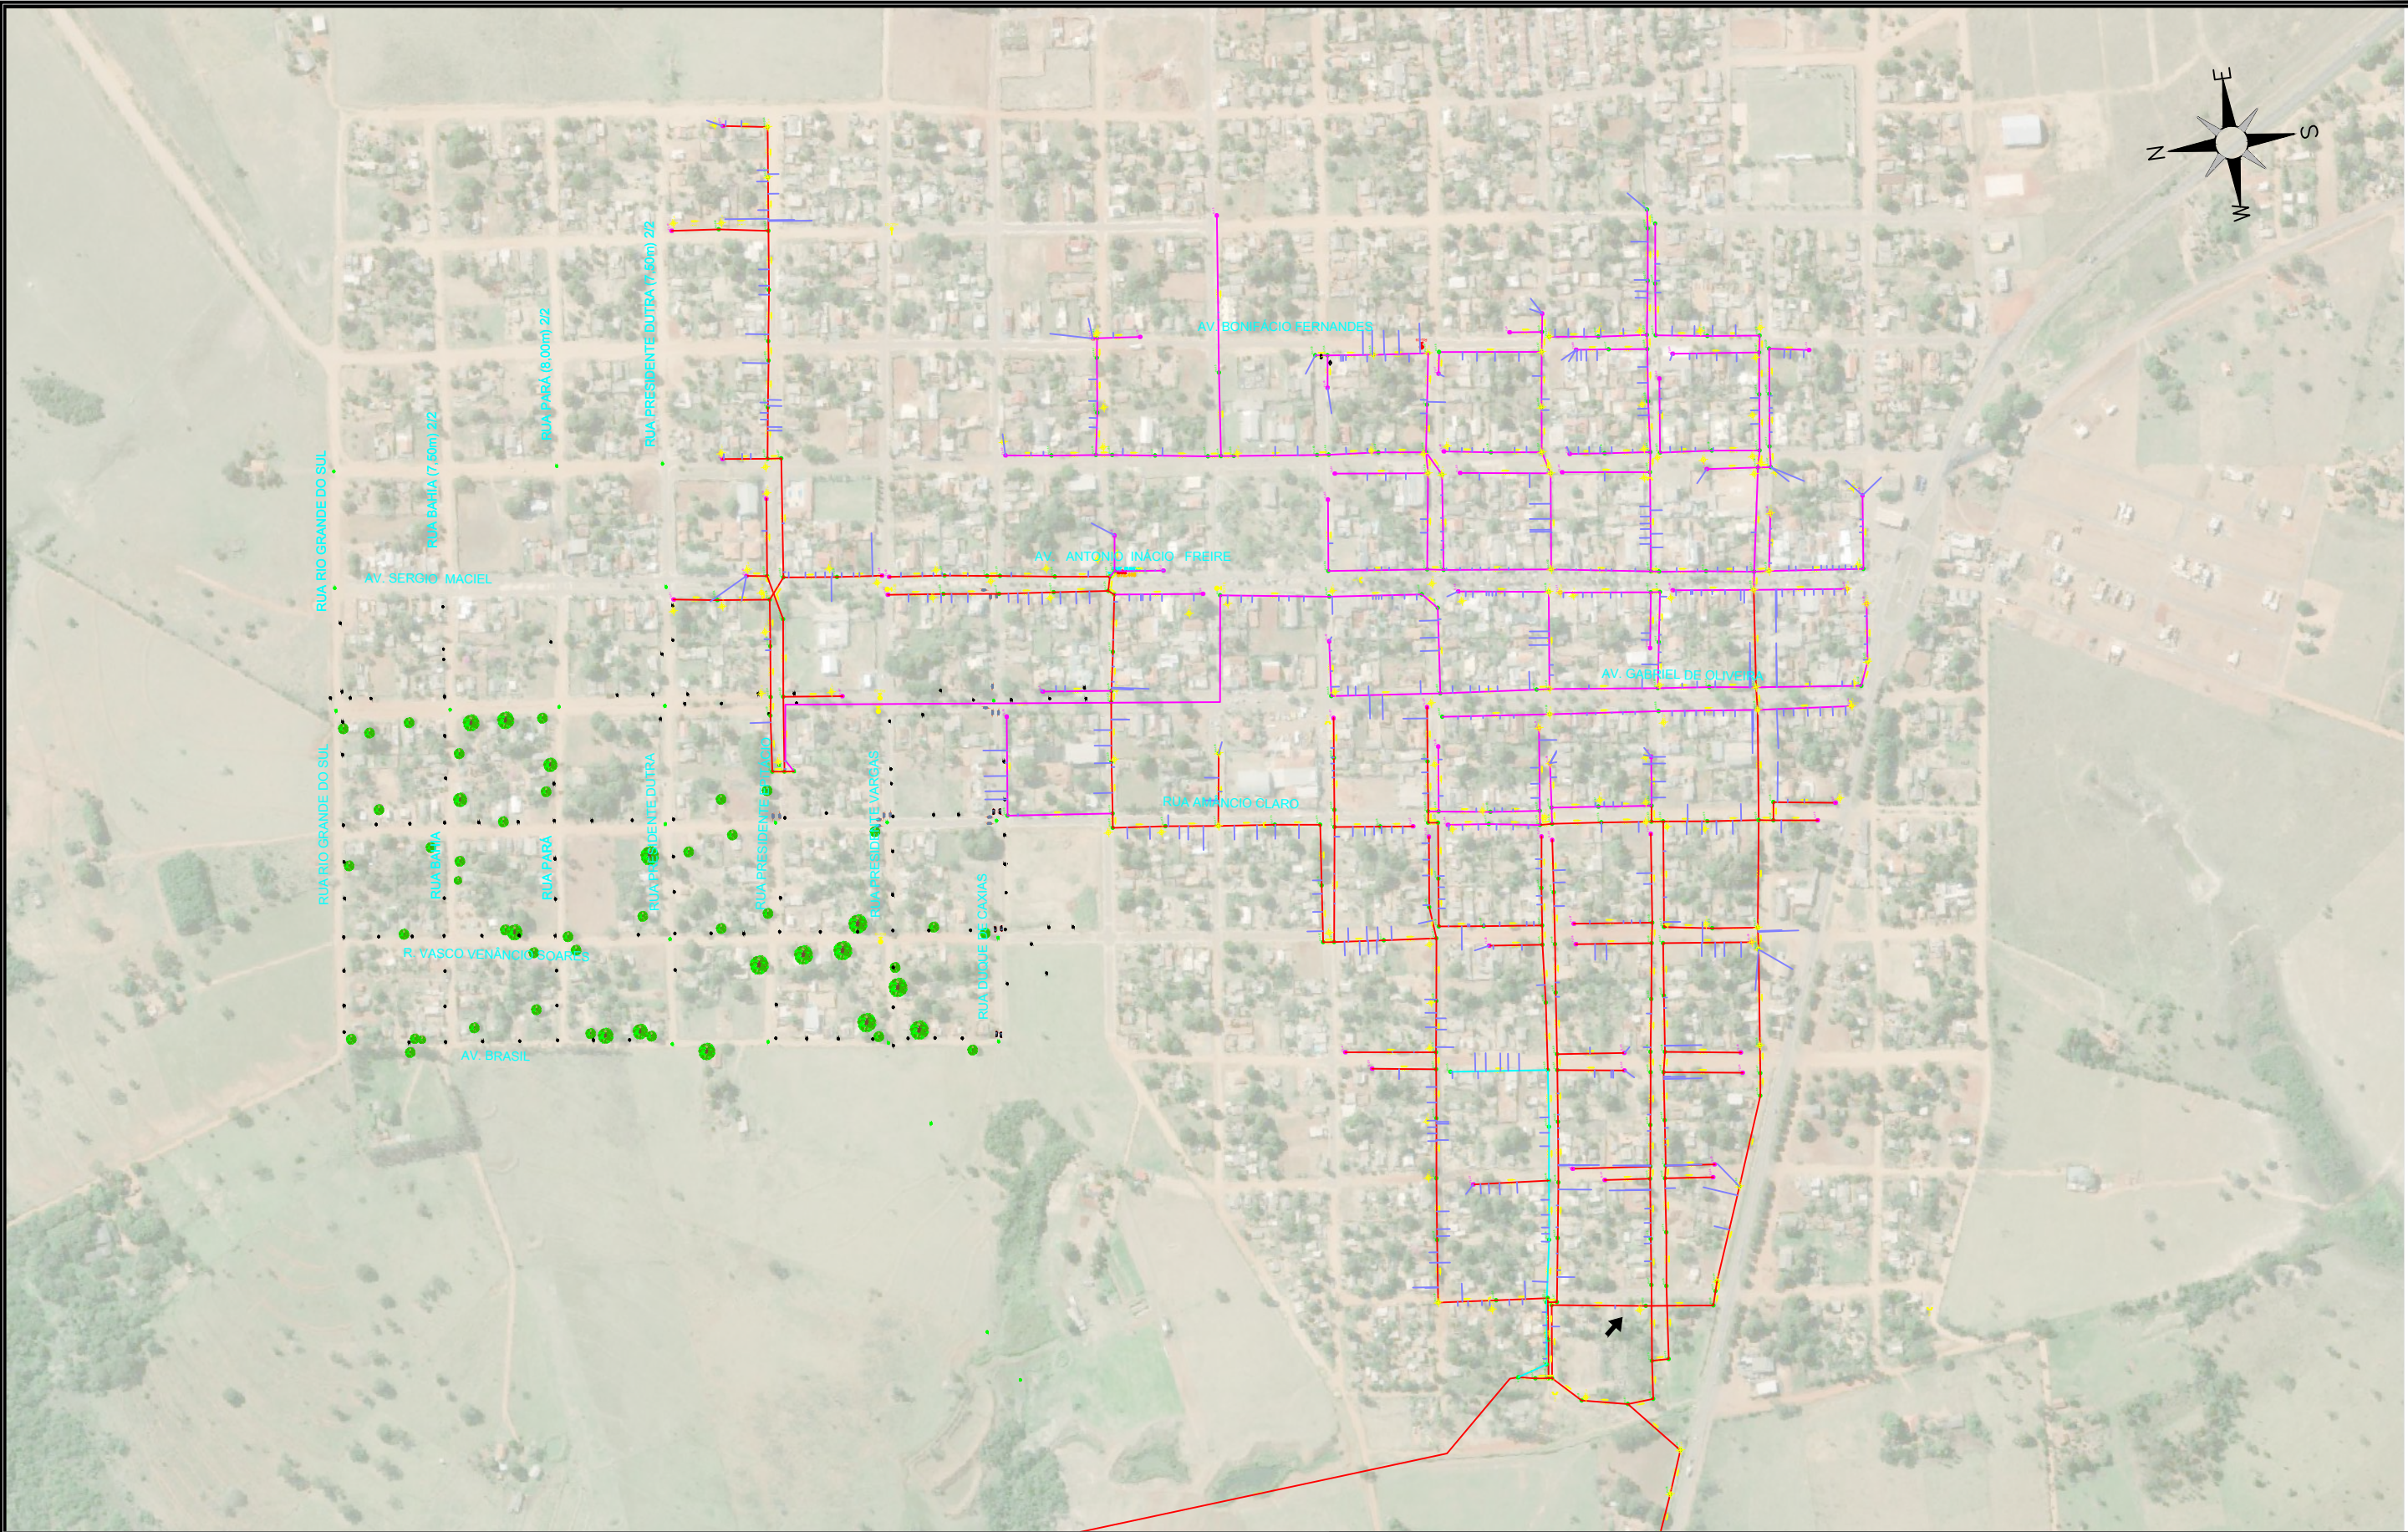

PREFEITURA MUNICIPAL DE JUTI / MS
SECRETARIA MUNICIPAL DE OBRAS

OBRA INFRAESTRUTURA
PAVIMENTAÇÃO ASFÁLTICA E DRENAGEM DE ÁGUAS PLUVIAIS

LOCAL
JUTI

TÍTULO PROJETO EXECUTIVO
CADASTRO DE ÁGUA / ESGOTO

FOLHA
01

ESCALA
1:1.000

DATA
ABR/24

REVISÃO
R00

ART

AUTOR DO PROJETO



ENG.º CIVIL
LÁZARO BARBOSA MACHADO
CREA 22039/MG VISTO 1634

PROPRIETÁRIO

MUNICÍPIO DE JUTI/MS