




*Conferir medidas no local da obra

PREFEITURA DO MUNICÍPIO DE CHAPADÃO DO SUL PROJETO Layouts - Salas Departamentos Prefeitura de Chapadão do Sul - MS	PROPRIETÁRIO: Município de Chapadão do Sul DATA: Agosto / 2025	CONTEÚDO: Pav. Inferior ESCALA: 1:250	RESPONSÁVEL TÉCNICO: VÂNIA MORAIS Arquiteta e Urbanista - CAU A1640089 PRANCHA: 01/02	SECRETARIA DE INFRAESTRUTURA E PROJETOS  PREFEITURA DE CHAPADÃO DO SUL UMA CIDADE BEM MELHOR
---	--	---	---	---

Assinado por 1 pessoa: VÂNIA MARIA DE MORAIS. Para verificar a validade das assinaturas, acesse <https://chapaadaodosul.1doc.com.br/verificacao/5D46-993D-74FB-1819> e informe o código 5D46-993D-74FB-1819



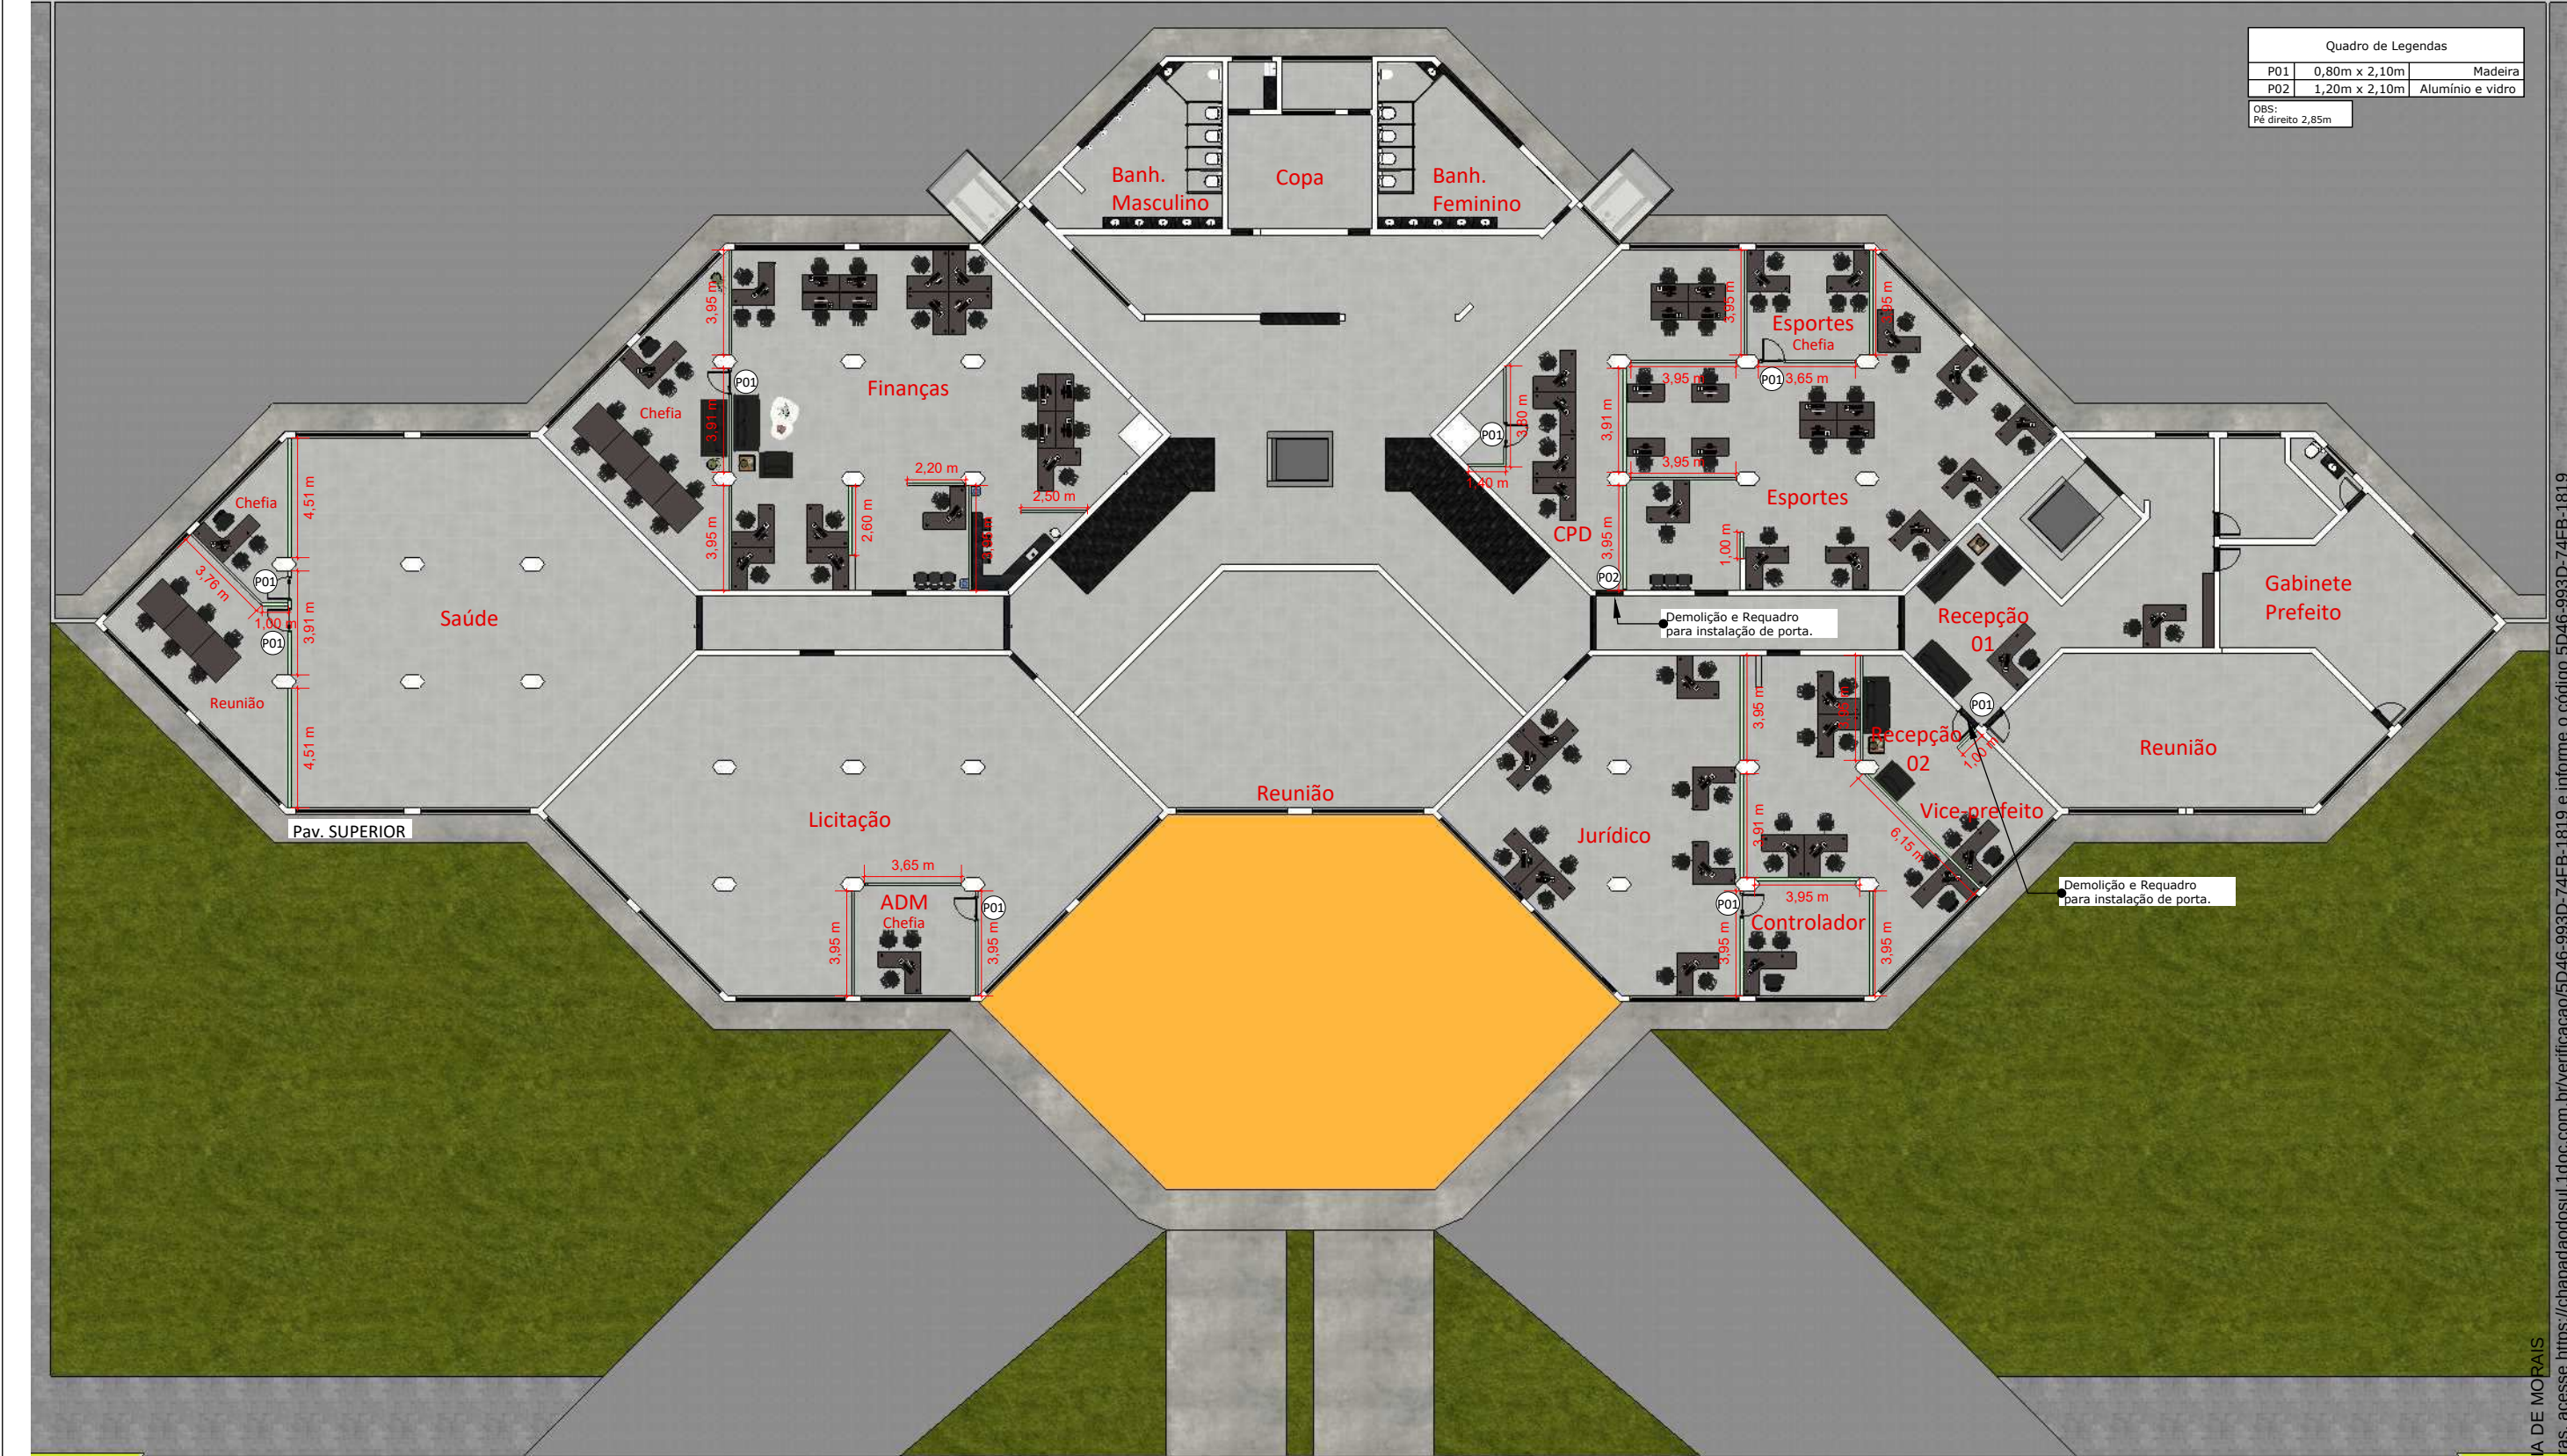



VERIFICAÇÃO DAS ASSINATURAS



Código para verificação: 5D46-993D-74FB-1819

Este documento foi assinado digitalmente pelos seguintes signatários nas datas indicadas:



VÂNIA MARIA DE MORAIS (CPF 996.XXX.XXX-87) em 21/10/2025 15:51:00 GMT-04:00

Papel: Parte

Emitido por: Sub-Autoridade Certificadora 1Doc (Assinatura 1Doc)

Para verificar a validade das assinaturas, acesse a Central de Verificação por meio do link:

<https://chapadaodosul.1doc.com.br/verificacao/5D46-993D-74FB-1819>