


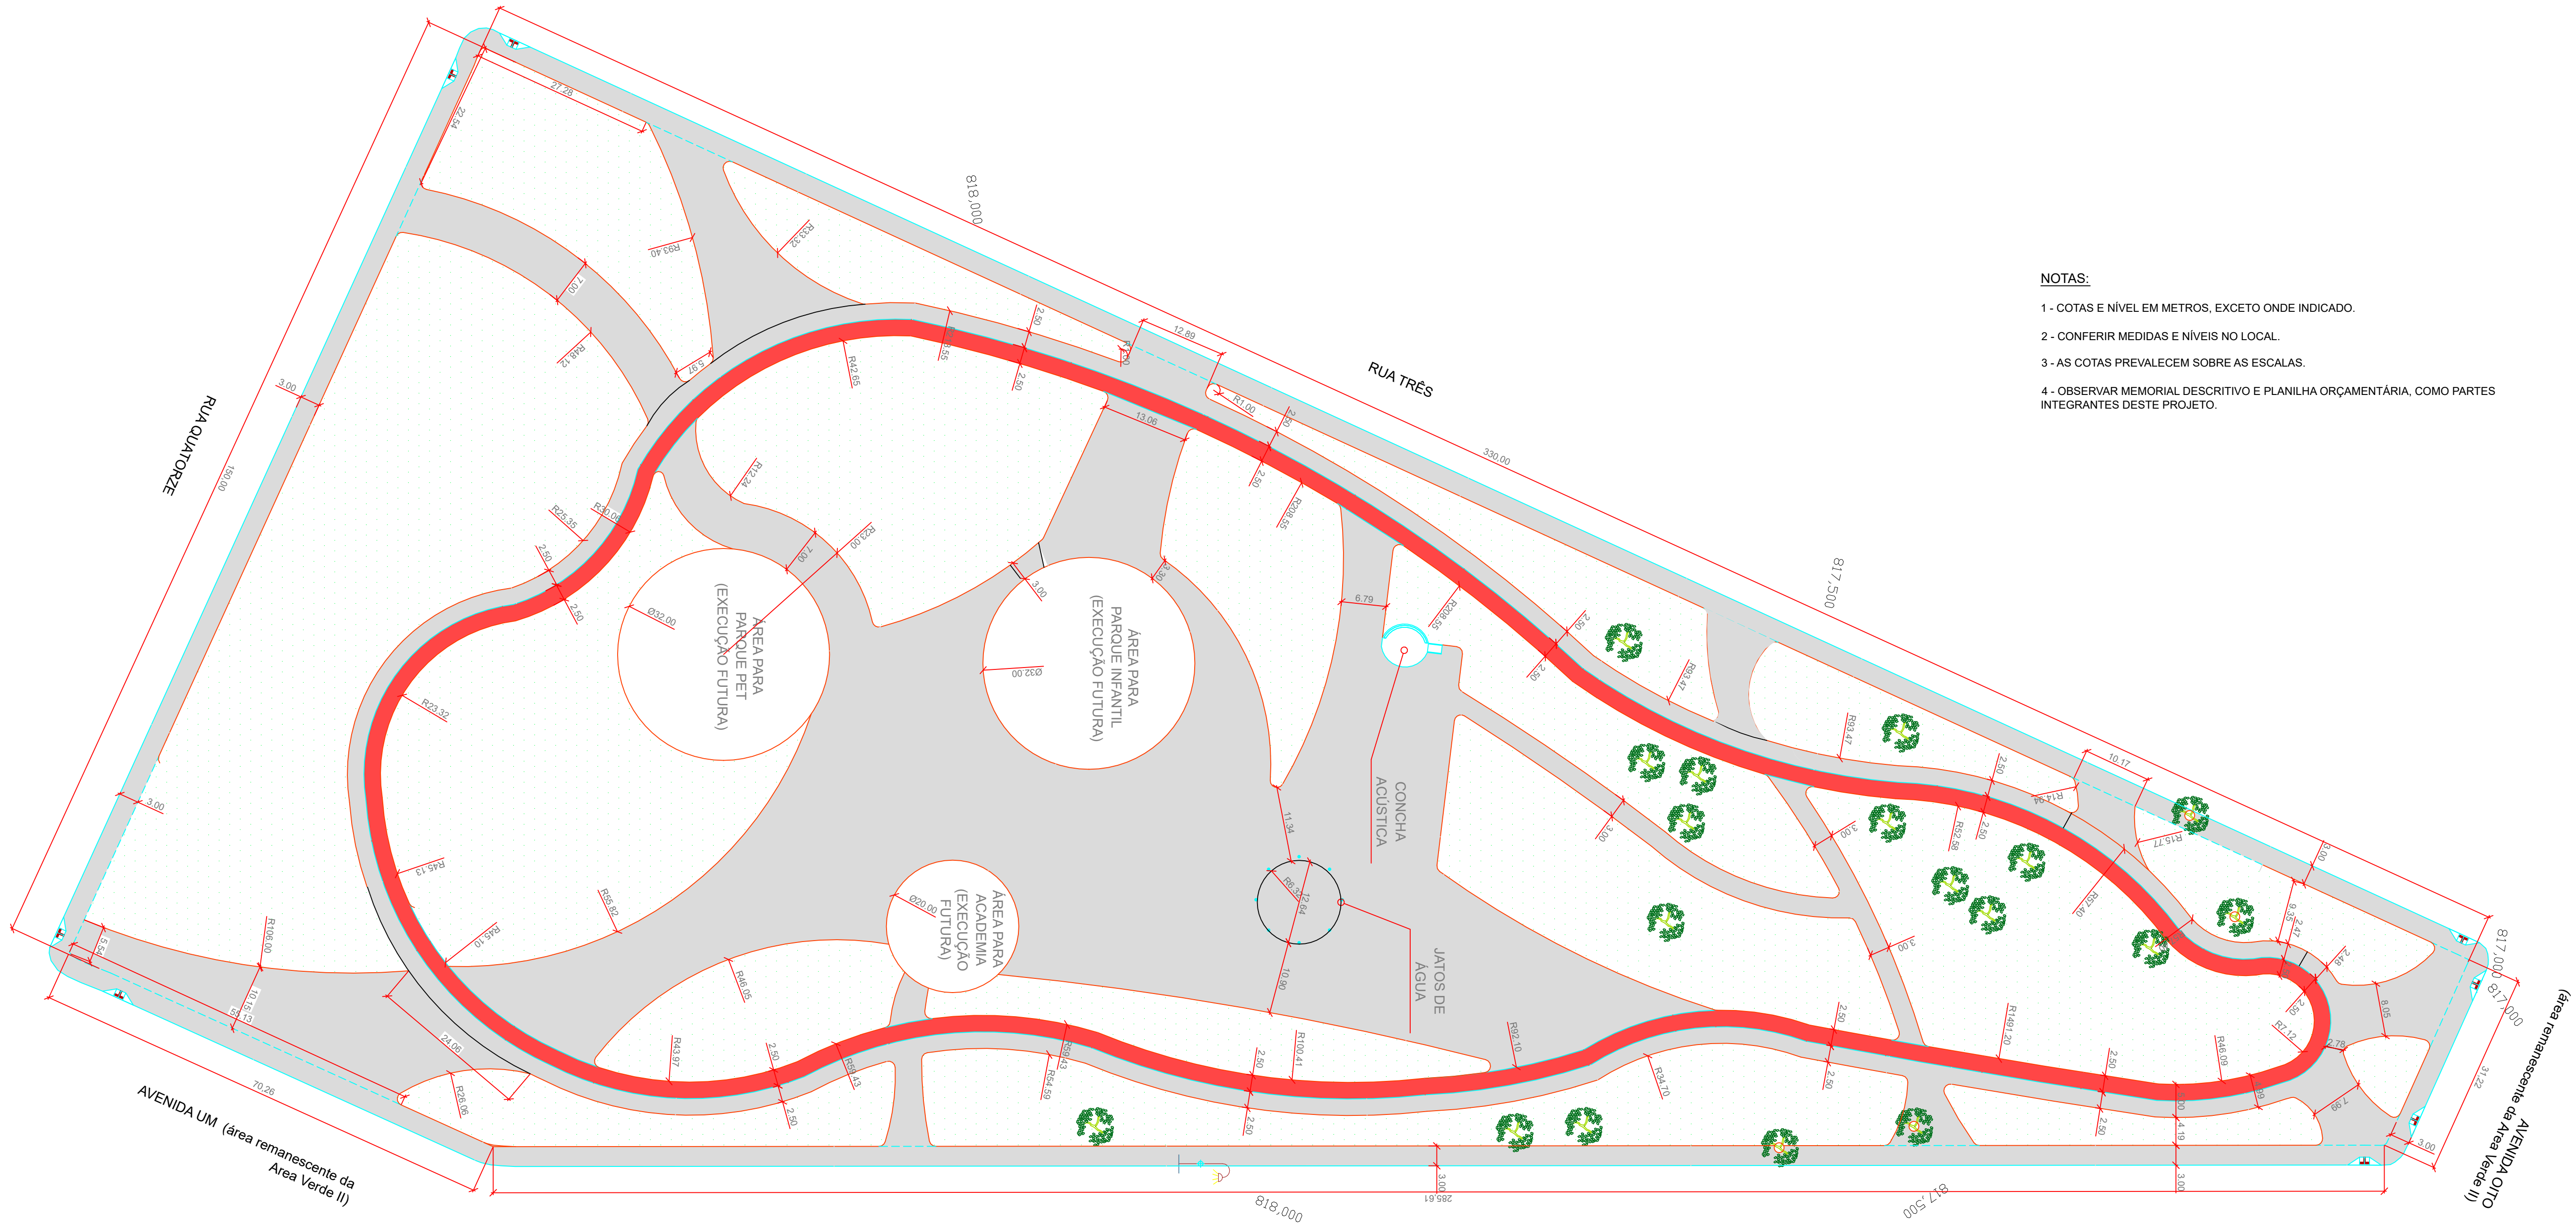

- NOTAS:**
- 1 - COTAS E NÍVEL EM METROS, EXCETO ONDE INDICADO.
 - 2 - CONFERIR MEDIDAS E NÍVEIS NO LOCAL.
 - 3 - AS COTAS PREVALECEM SOBRE AS ESCALAS.
 - 4 - OBSERVAR MEMORIAL DESCRITIVO E PLANILHA ORÇAMENTÁRIA, COMO PARTES INTEGRANTES DESTES PROJETOS.

IMPLANTAÇÃO
ESCALA 1:500
















QUADRA 113, Área remanescente 02 da Área verde - II - Loteamento Julimar - Bairro Centro - CHAPADÃO DO SUL (MS)
Matrícula CRI = 21.306
Área do terreno da praça/quadra= 34.074,04 m²
COORDENADAS GEOGRÁFICAS = 18°48'07,0"S 52°36'55,4"W

PREFEITURA MUNICIPAL DE CHAPADÃO DO SUL - MS
SECRETARIA DE FINANÇAS E PLANEJAMENTO
SETOR DE ENGENHARIA E ARQUITETURA
APROVADO
PROCESSO Nº 10.778/2024
CHAPADÃO DO SUL - MS, 27/01/2025
Projeto assinado digitalmente por:
MARCELO KORB

AVENIDA UM (área remanescente da
Área Verde II)

LEGENDA	
	PISO DE CONCRETO SIMPLES COM ACABAMENTO CIMENTADO DESEMPENADO CONVENCIONAL COR NATURAL e= 5cm (PASSEIOS)
	PISO DE CONCRETO SIMPLES COM ACABAMENTO CIMENTADO DESEMPENADO CONVENCIONAL E PINTURA EM TINTA ACRÍLICA COR VERMELHO CLARO e=5cm (CICLOVIA)
	GRAMA EXISTENTE (JARDINS)
	GUIA PRÉ-MOLDADA PARA DELIMITAÇÃO DE JARDINS E PASSEIOS
	ÁRVORE EXISTENTE À PRESERVAR
	ÁRVORE EXISTENTE À PRESERVAR COM ANEL DE PROTEÇÃO EM GUIA PRÉ-MOLDADA Ø1.50m
	POSTE EXISTENTE À PRESERVAR
	LIMITE DO PASSEIO PÚBLICO
	RAMPA DE ACESSIBILIDADE

REVISÃO	DESCRIÇÃO	DATA	DESENHO	APROV.
0-	EMIÇÃO INICIAL	10/10/2024	ESCRIT. LTB	LUCAS TARLAU
1-				
2-				
LUCAS TARLAU BALIEIRO ENGENHARIA Fone: (17) 99744-9432 E-mail: lucas@lucastarlaubalieiro.com.br CNPJ: 30.708.359/0001-89 Rua Guilherme Cecchini, nº 1165 - Sala A - Maria Nazareth - Foz de Iguaçu/SP - CEP: 15.603-672				
PROJETO ARQUITETURA				
OBRA: IMPLANTAÇÃO DE PRAÇA PÚBLICA NO BAIRRO CENTRO/ROYAL PARK, NO MUNICÍPIO DE CHAPADÃO DO SUL (MS) URBANIZAÇÃO DA PRAÇA				
PROPRIETÁRIO: PREFEITURA MUNICIPAL DE CHAPADÃO DO SUL (MS)				
ENDEREÇO: QUADRA 113, Área remanescente 02 da Área verde - II - BAIRRO CENTRO/ROYAL PARK - CHAPADÃO DO SUL (MS)				
RESPONSÁVEL TÉCNICO DA EMPRESA: LUCAS TARLAU BALIEIRO Engenheiro Civil - CREA (SP): 5069933365 - Visto (MS): 37775			DESENHISTA: ESCRITÓRIO LTB	
ASSUNTO: PLANTA DE IMPLANTAÇÃO E URBANIZAÇÃO			FOLHA: 01/02	
DATA: NOVEMBRO/2024	ESCALA: INDICADA	VERIFICAÇÃO: LUCAS TARLAU BALIEIRO	PROJETO: ESCRITÓRIO LTB	

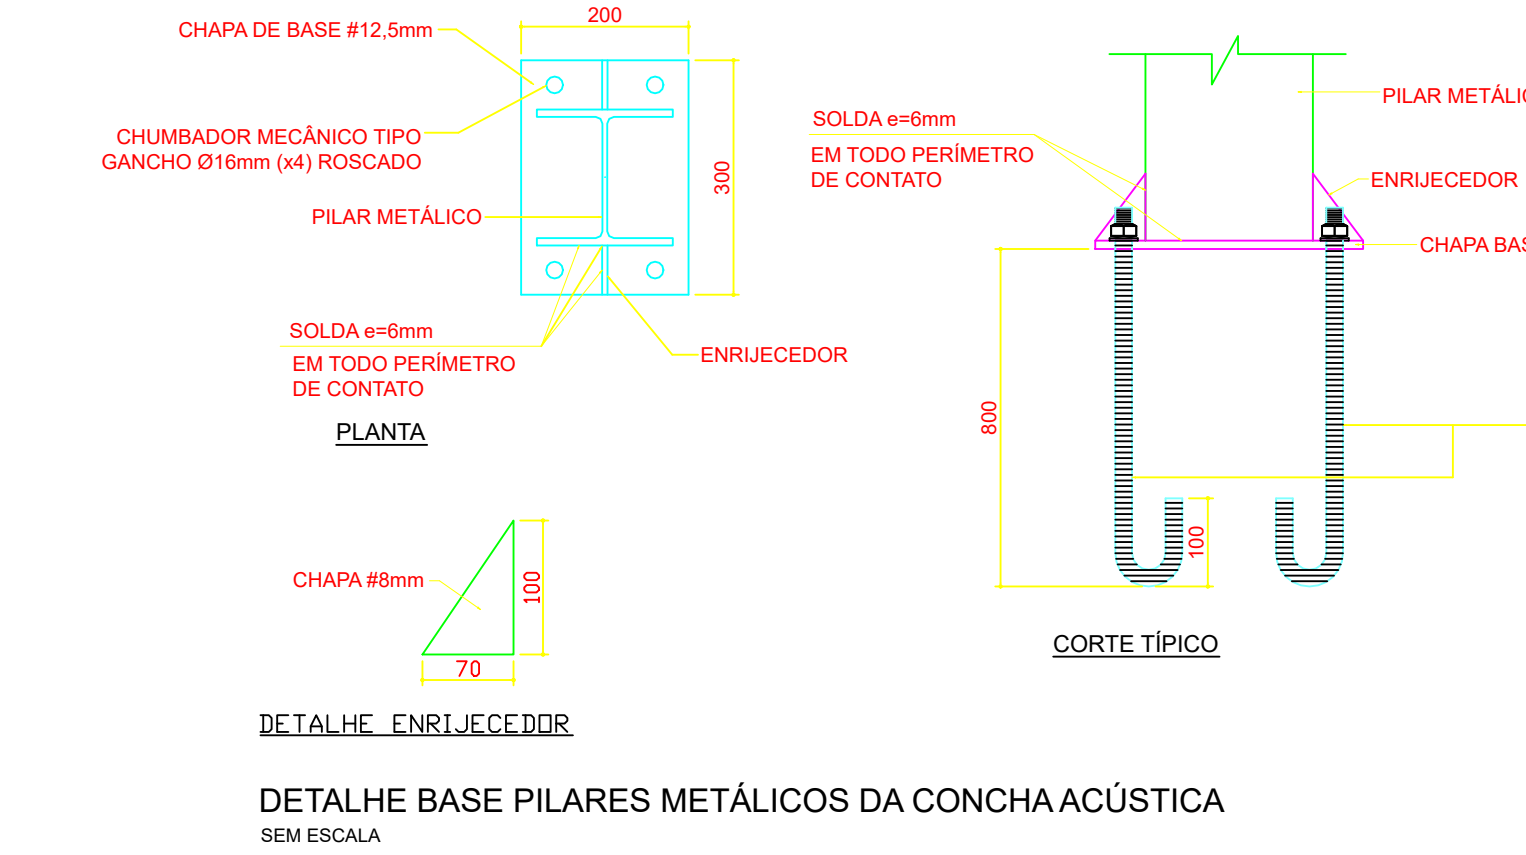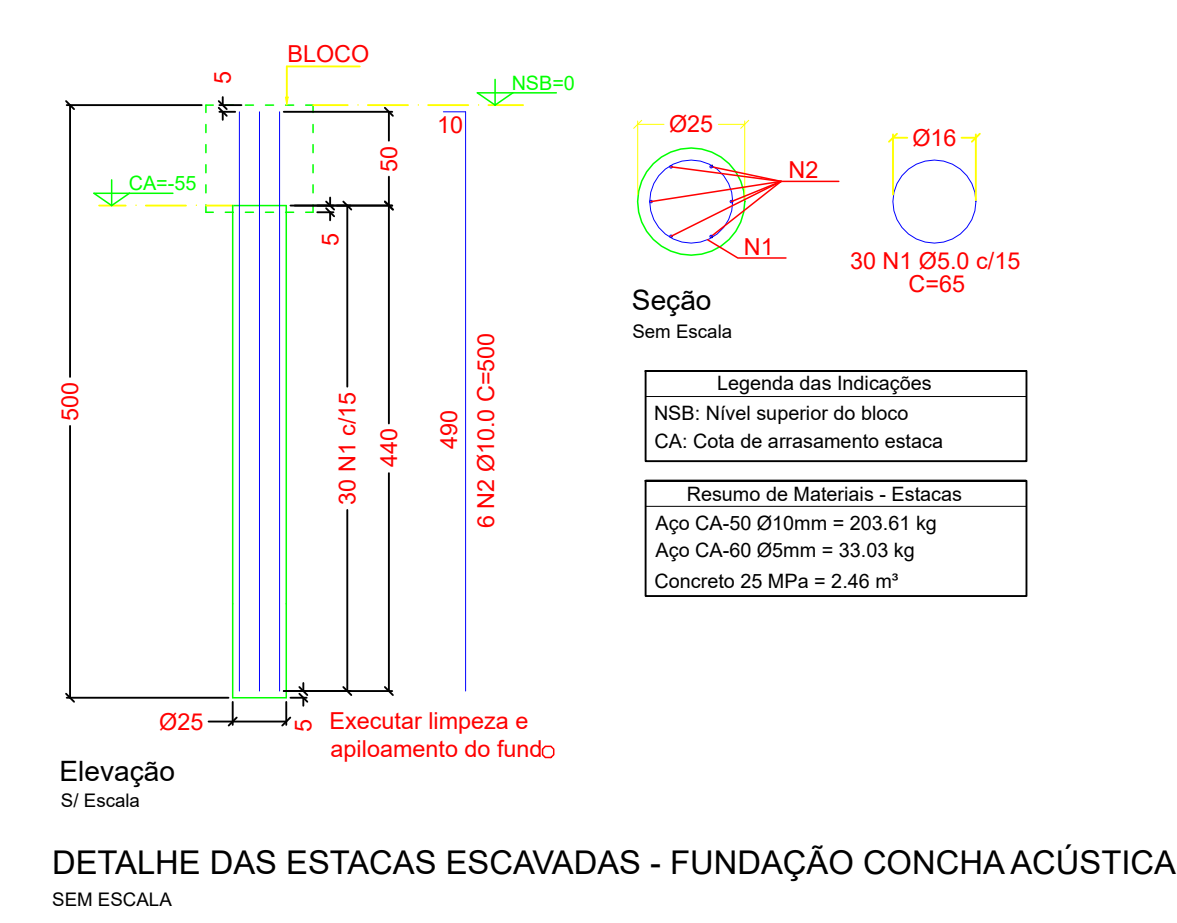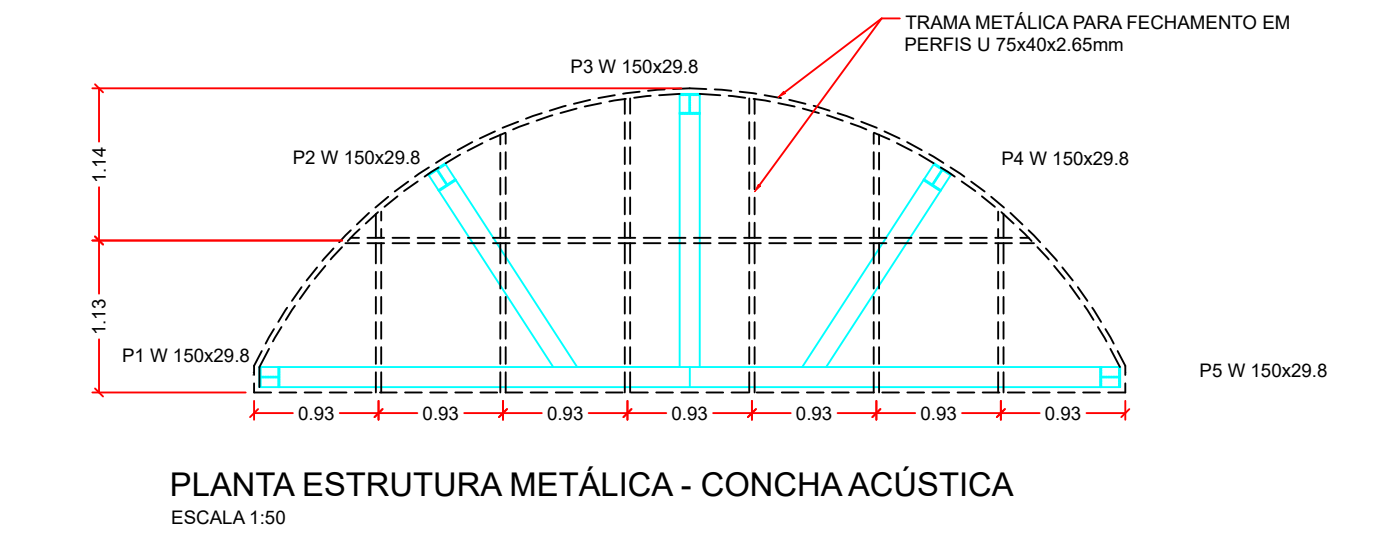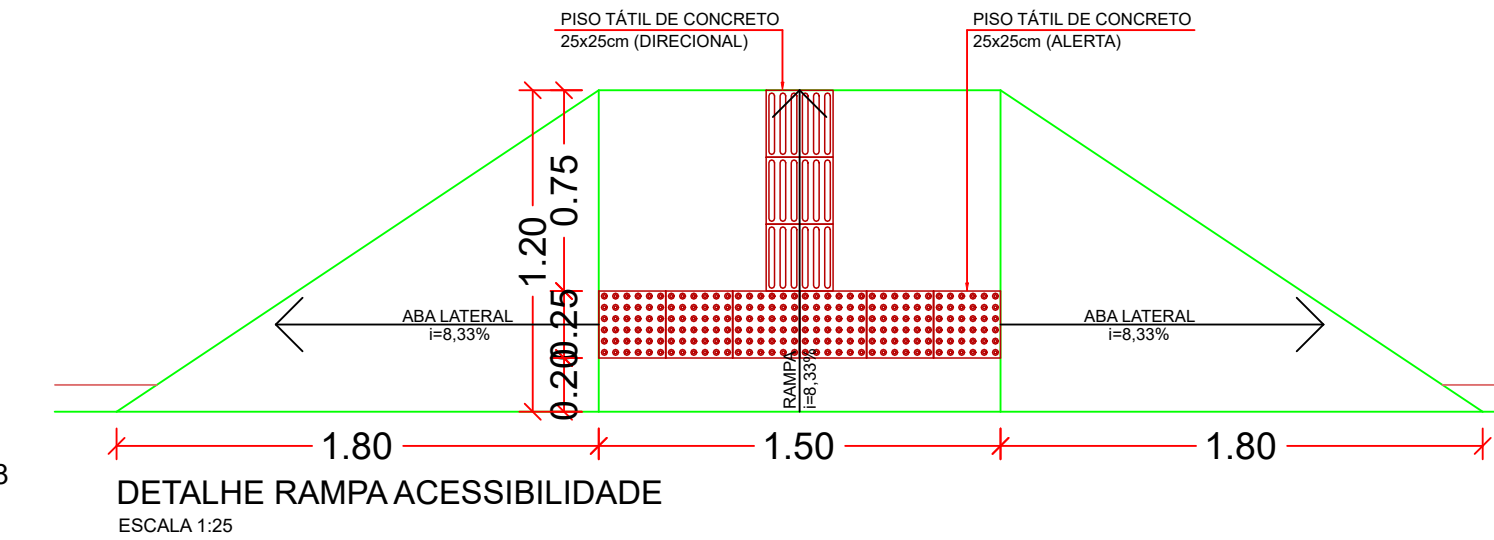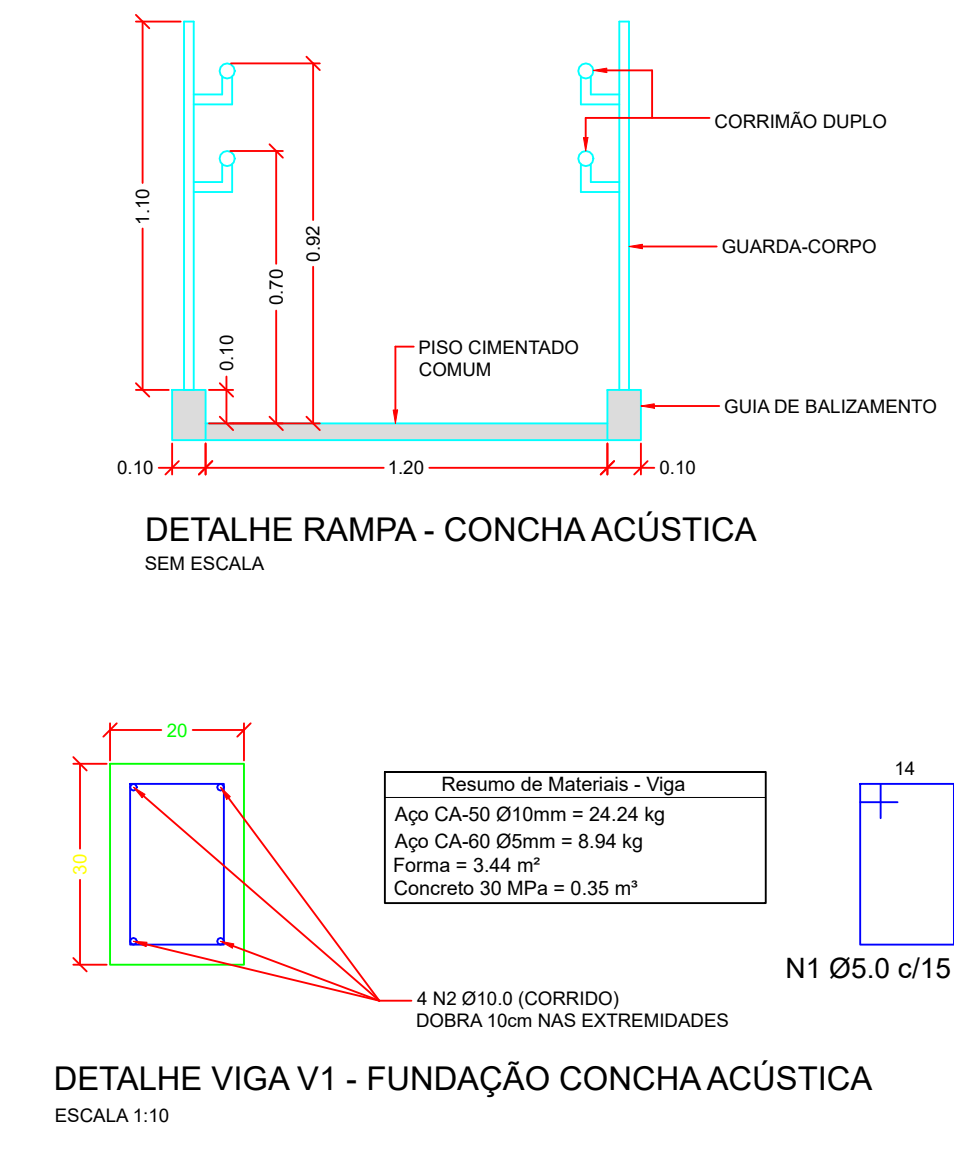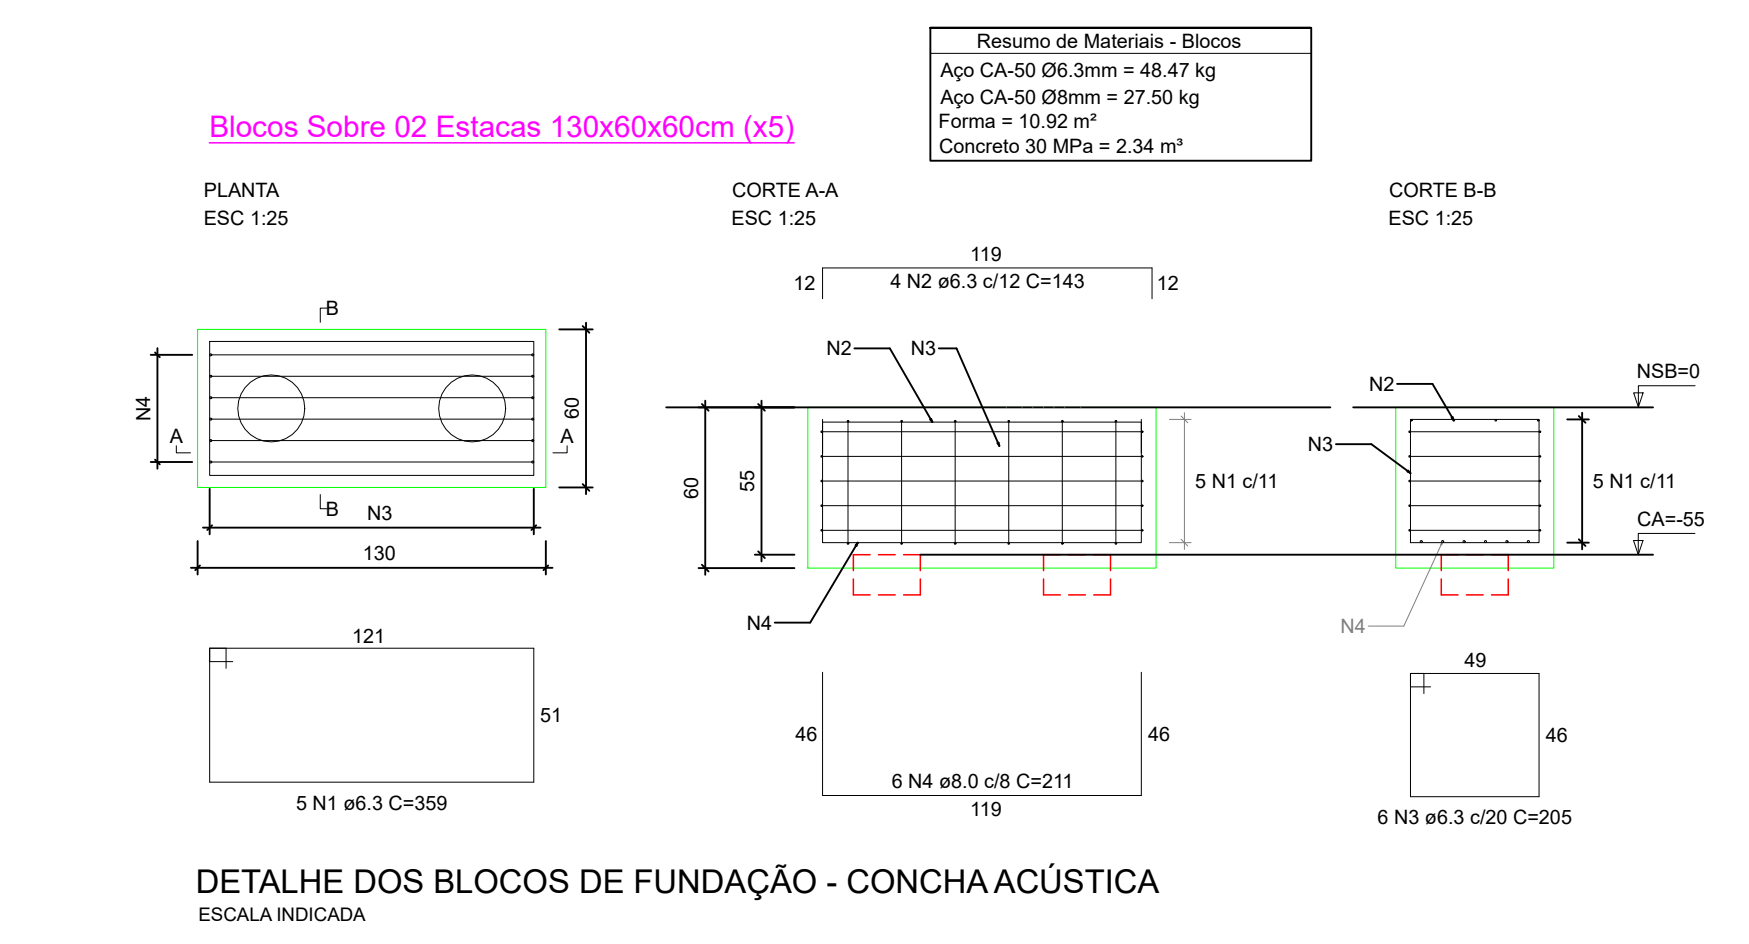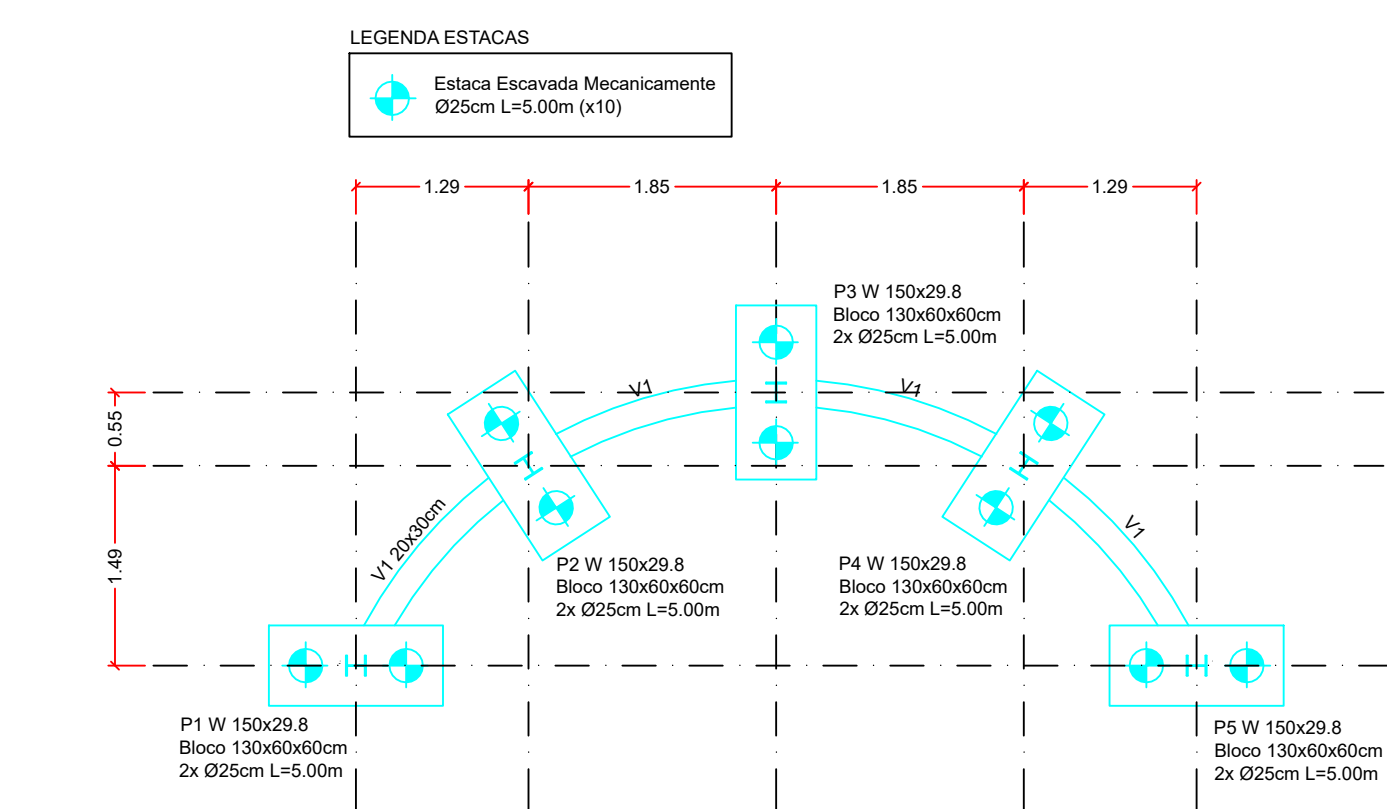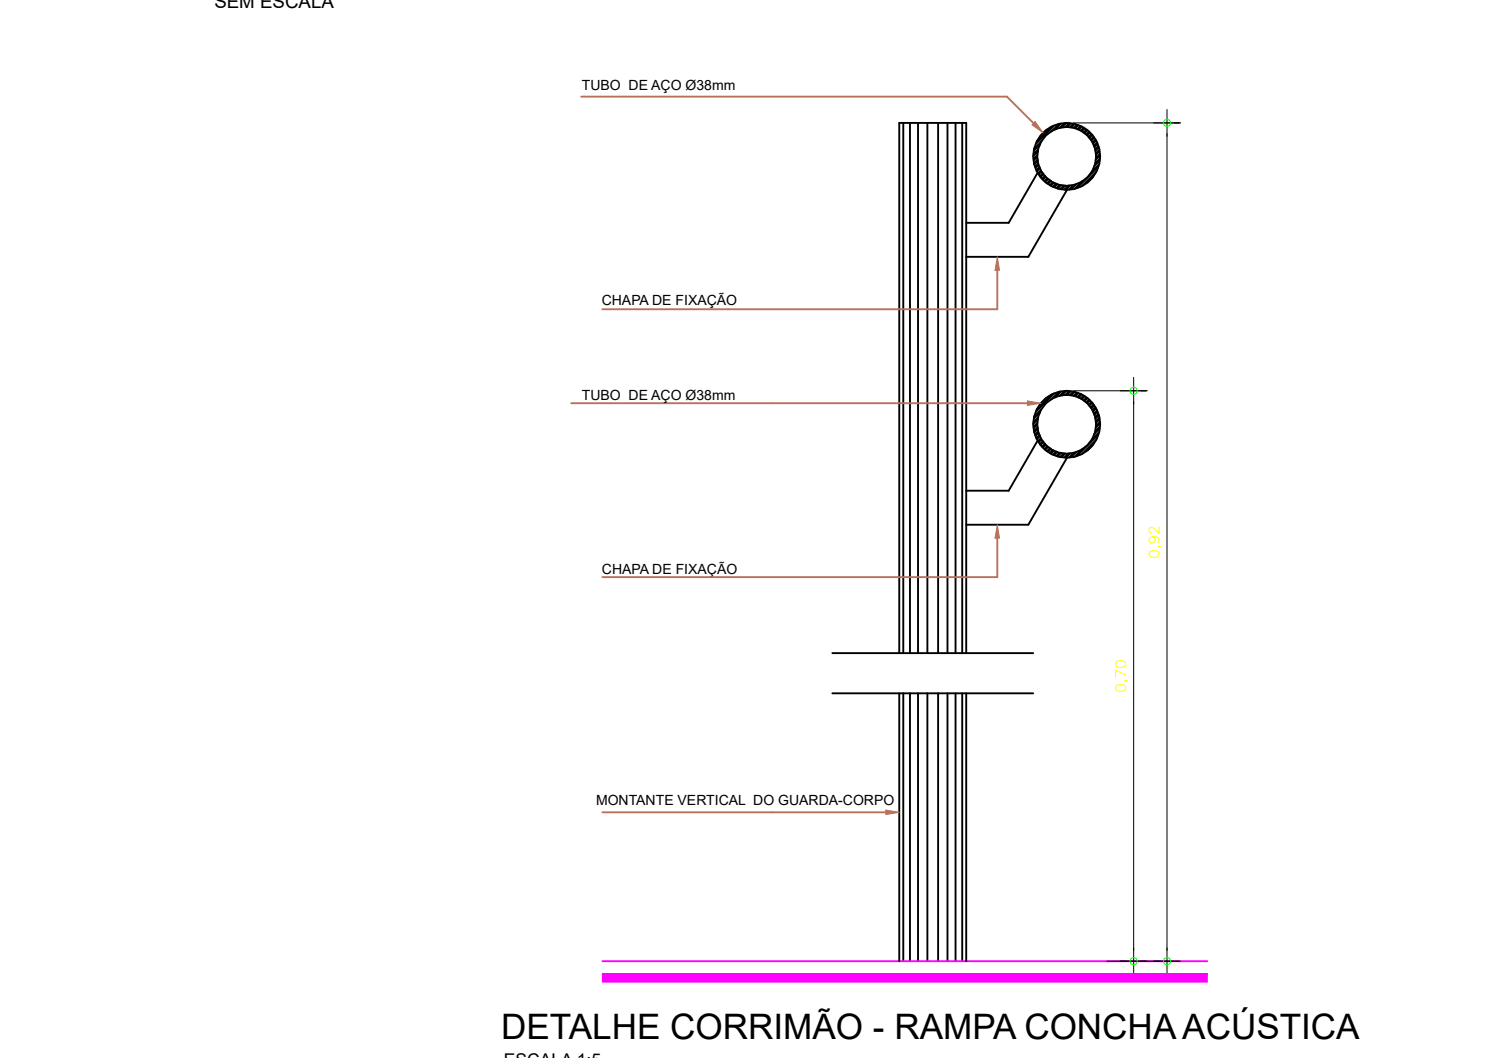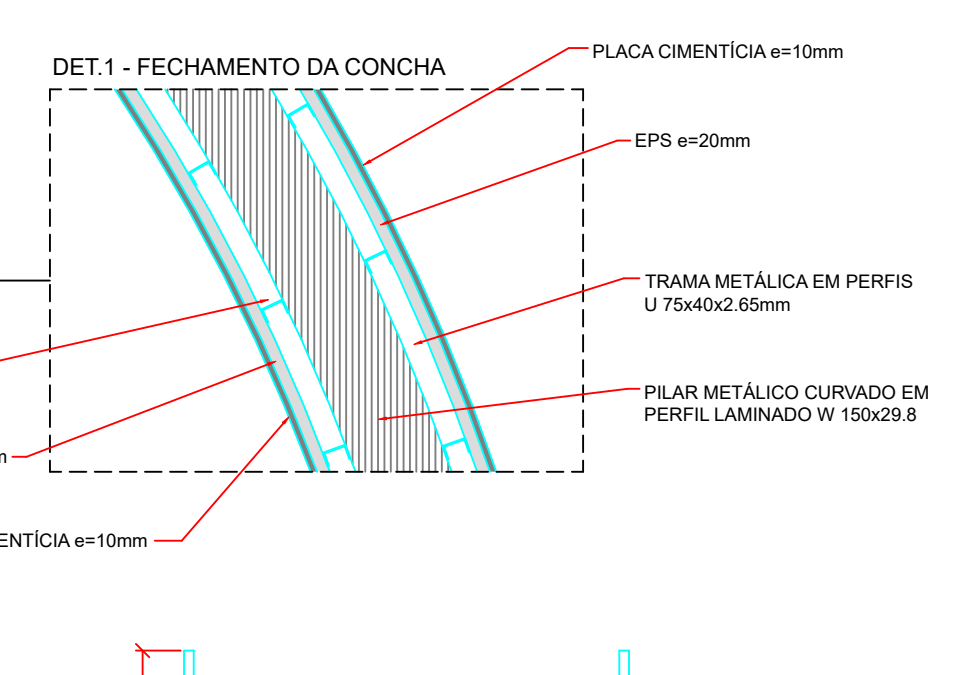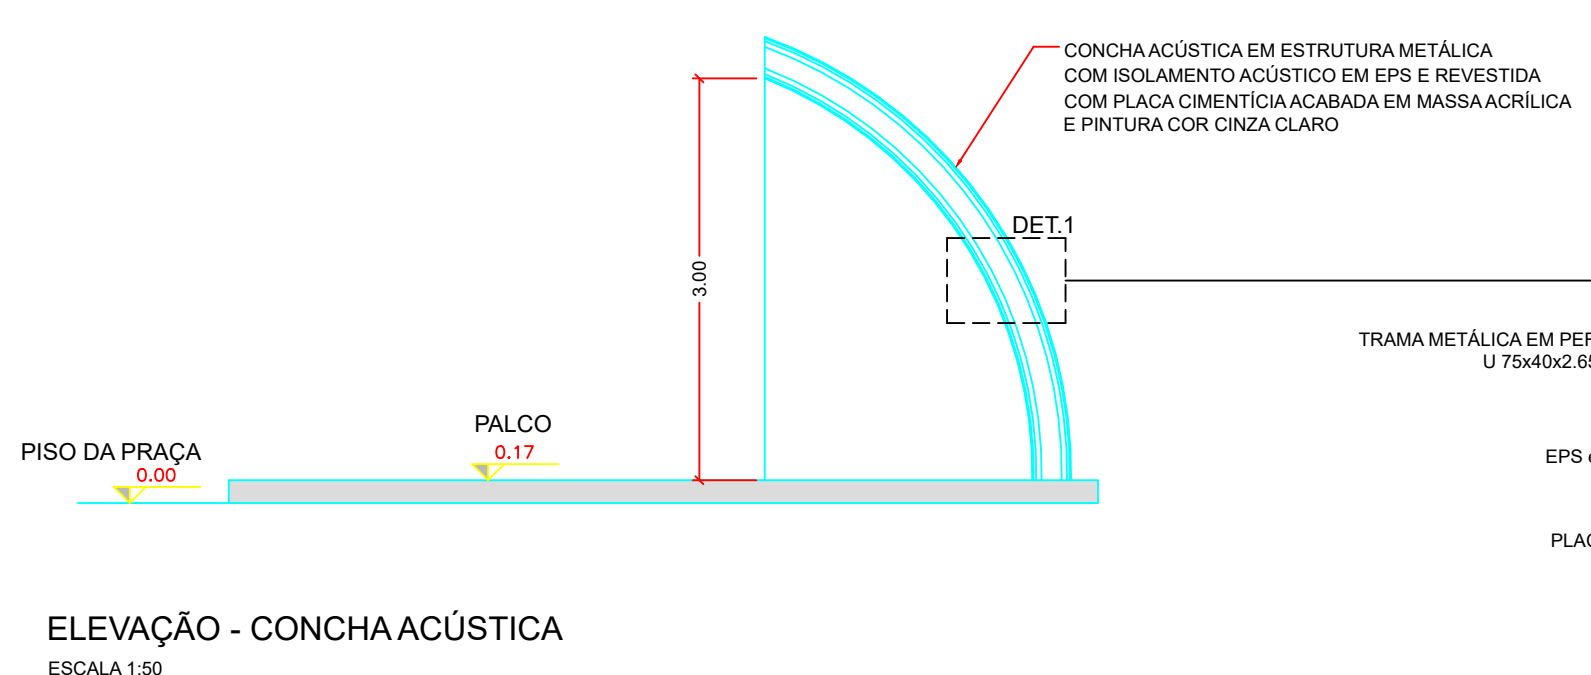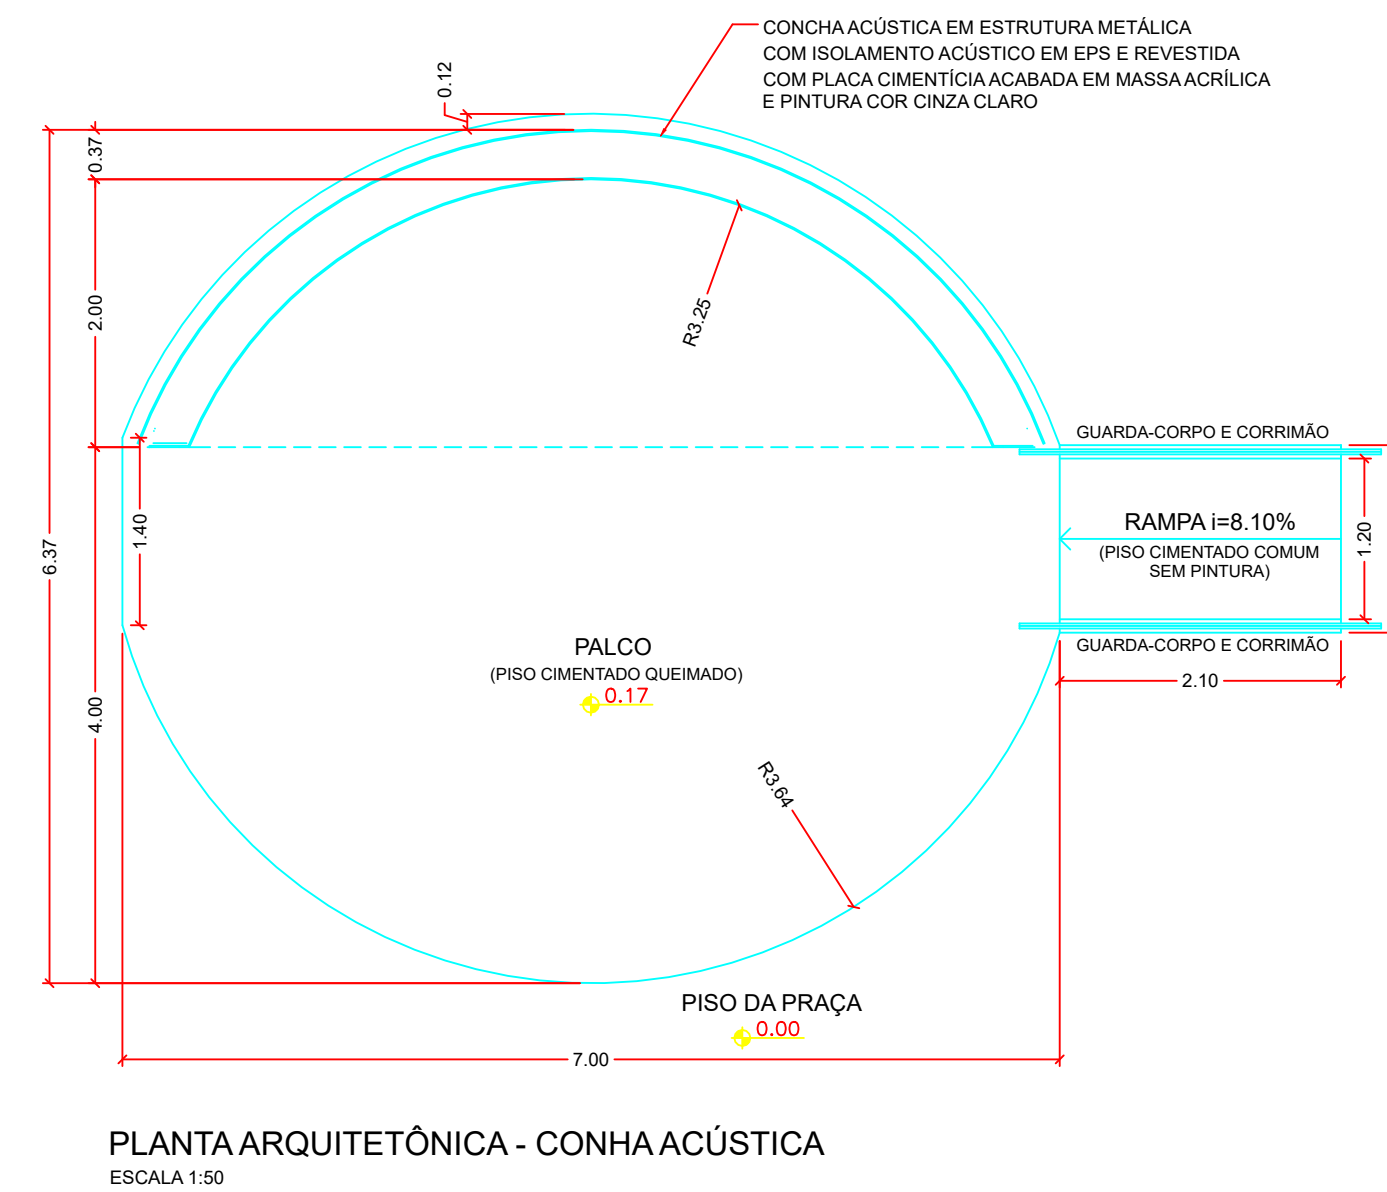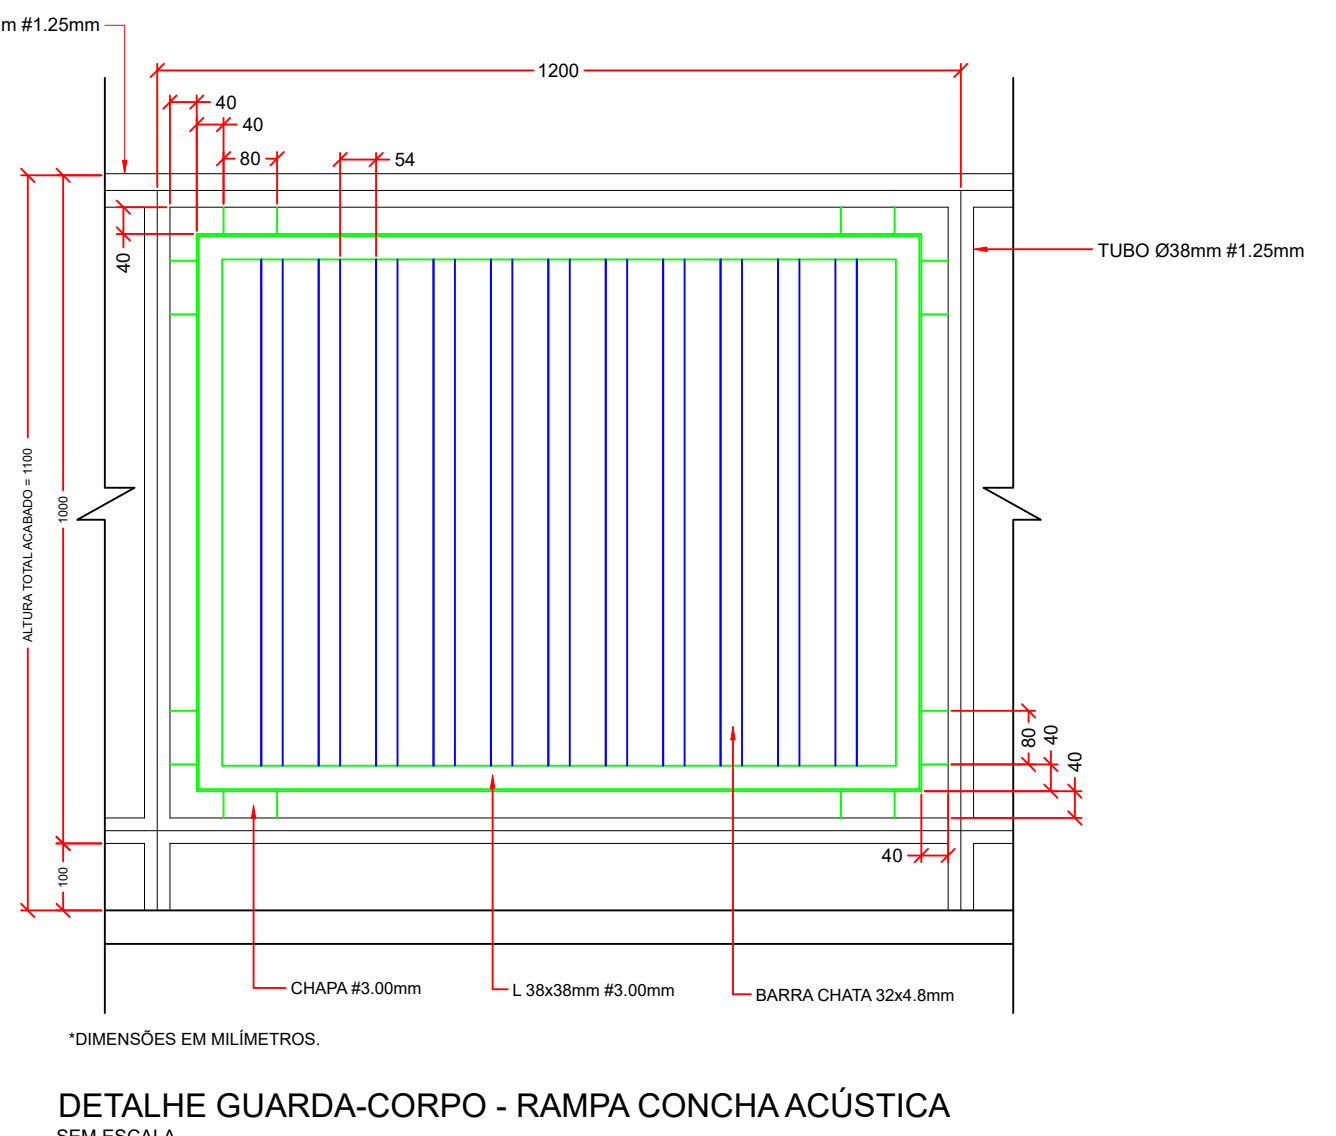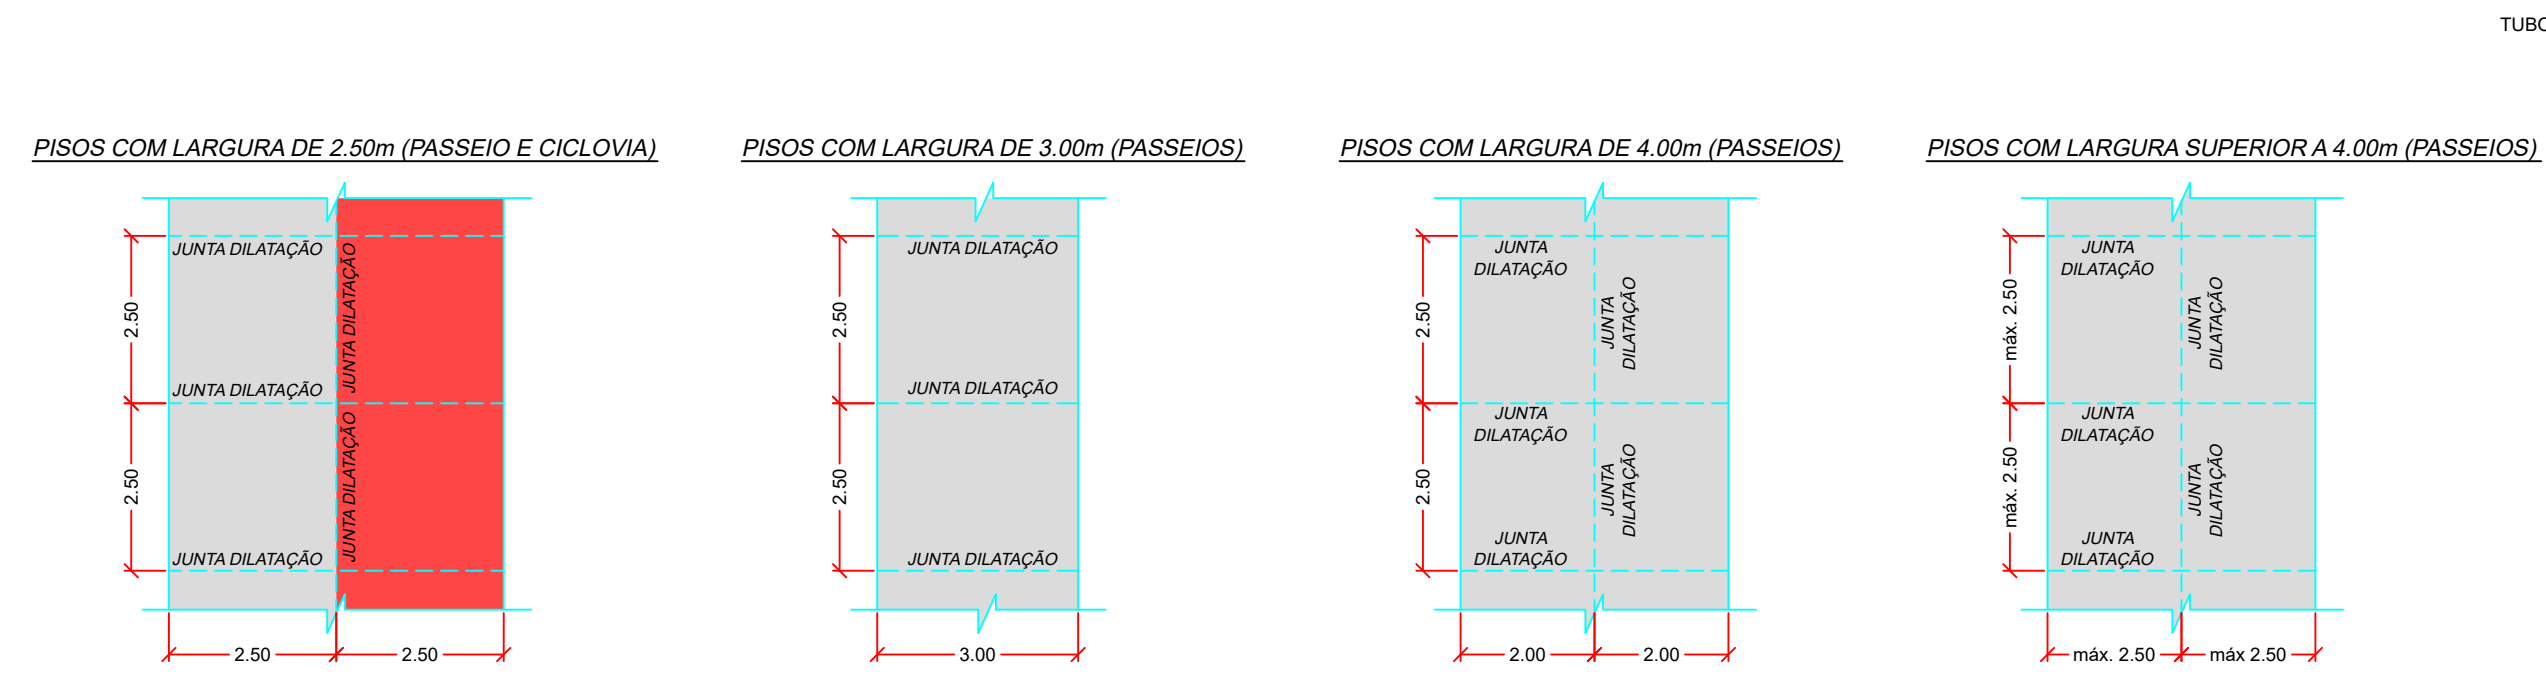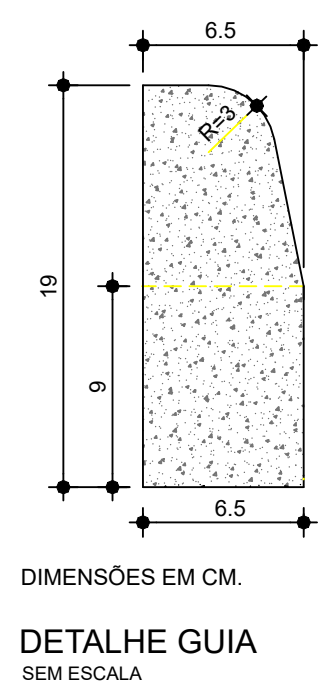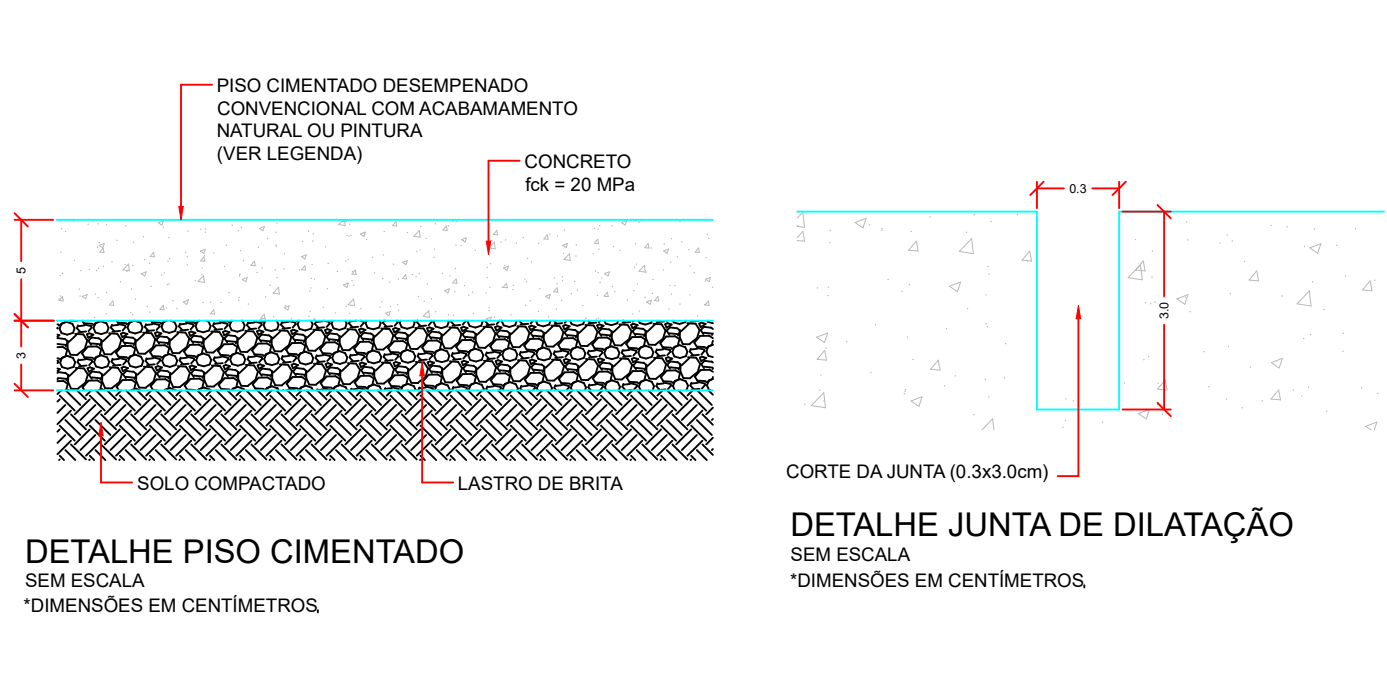

REVISÃO	DESCRIÇÃO	DATA	DESENHO	APROV.
0-	EMIÇÃO INICIAL	10/10/2024	ESCRIT. LTB	LUCAS TARLAU
1-				
2-				

LUCAS TARLAU BALIEIRO

ENGENHARIA

Form: (17) 9744-9432 E-mail: lucas@lucastarlau.com.br CNPJ: 30.708.359/0001-89

Rua Guilherme Cecchini, nº 1165 - Sala A - Maria Nazareth - Fátima/SP - CEP: 15.603-672

PROJETO ARQUITETURA

OBRA: IMPLANTAÇÃO DE PRAÇA PÚBLICA NO BAIRRO CENTRO/ROYAL PARK, NO MUNICÍPIO DE CHAPADÃO DO SUL (MS)

URBANIZAÇÃO DA PRAÇA

PROPRIETÁRIO: PREFEITURA MUNICIPAL DE CHAPADÃO DO SUL (MS)

ENDEREÇO: BAIRRO CENTRO/ROYAL PARK - CHAPADÃO DO SUL (MS)

RESPONSÁVEL TÉCNICO DA EMPRESA: LUCAS TARLAU BALIEIRO Engenheiro Civil - CREA (SP): 5069933365 - Visto (MS): 37775

DESENHISTA: ESCRITÓRIO LTB

ASSUNTO: DETALHES

DATA: NOVEMBRO/2024

ESCALA: INDICADA

VERIFICAÇÃO: LUCAS TARLAU BALIEIRO

PROJETO: ESCRITÓRIO LTB

FOLHA: 02/02

LUCAS TARLAU BALIEIRO - ME | CNPJ: 30.708.359/0001-89



VERIFICAÇÃO DAS ASSINATURAS



Código para verificação: 0EA7-C79A-734D-EB1D

Este documento foi assinado digitalmente pelos seguintes signatários nas datas indicadas:



MARCELI KORB (CPF 808.XXX.XXX-25) em 14/04/2025 10:28:28 GMT-04:00

Papel: Parte

Emitido por: Sub-Autoridade Certificadora 1Doc (Assinatura 1Doc)



LUCAS TARLAU BALIEIRO (CPF 392.XXX.XXX-54) em 14/04/2025 10:35:05 GMT-04:00

Papel: Parte

Emitido por: AC Certisign RFB G5 << AC Secretaria da Receita Federal do Brasil v4 << Autoridade Certificadora Raiz Brasileira v5 (Assinatura ICP-Brasil)

Para verificar a validade das assinaturas, acesse a Central de Verificação por meio do link:

<https://chapadaodosul.1doc.com.br/verificacao/0EA7-C79A-734D-EB1D>