
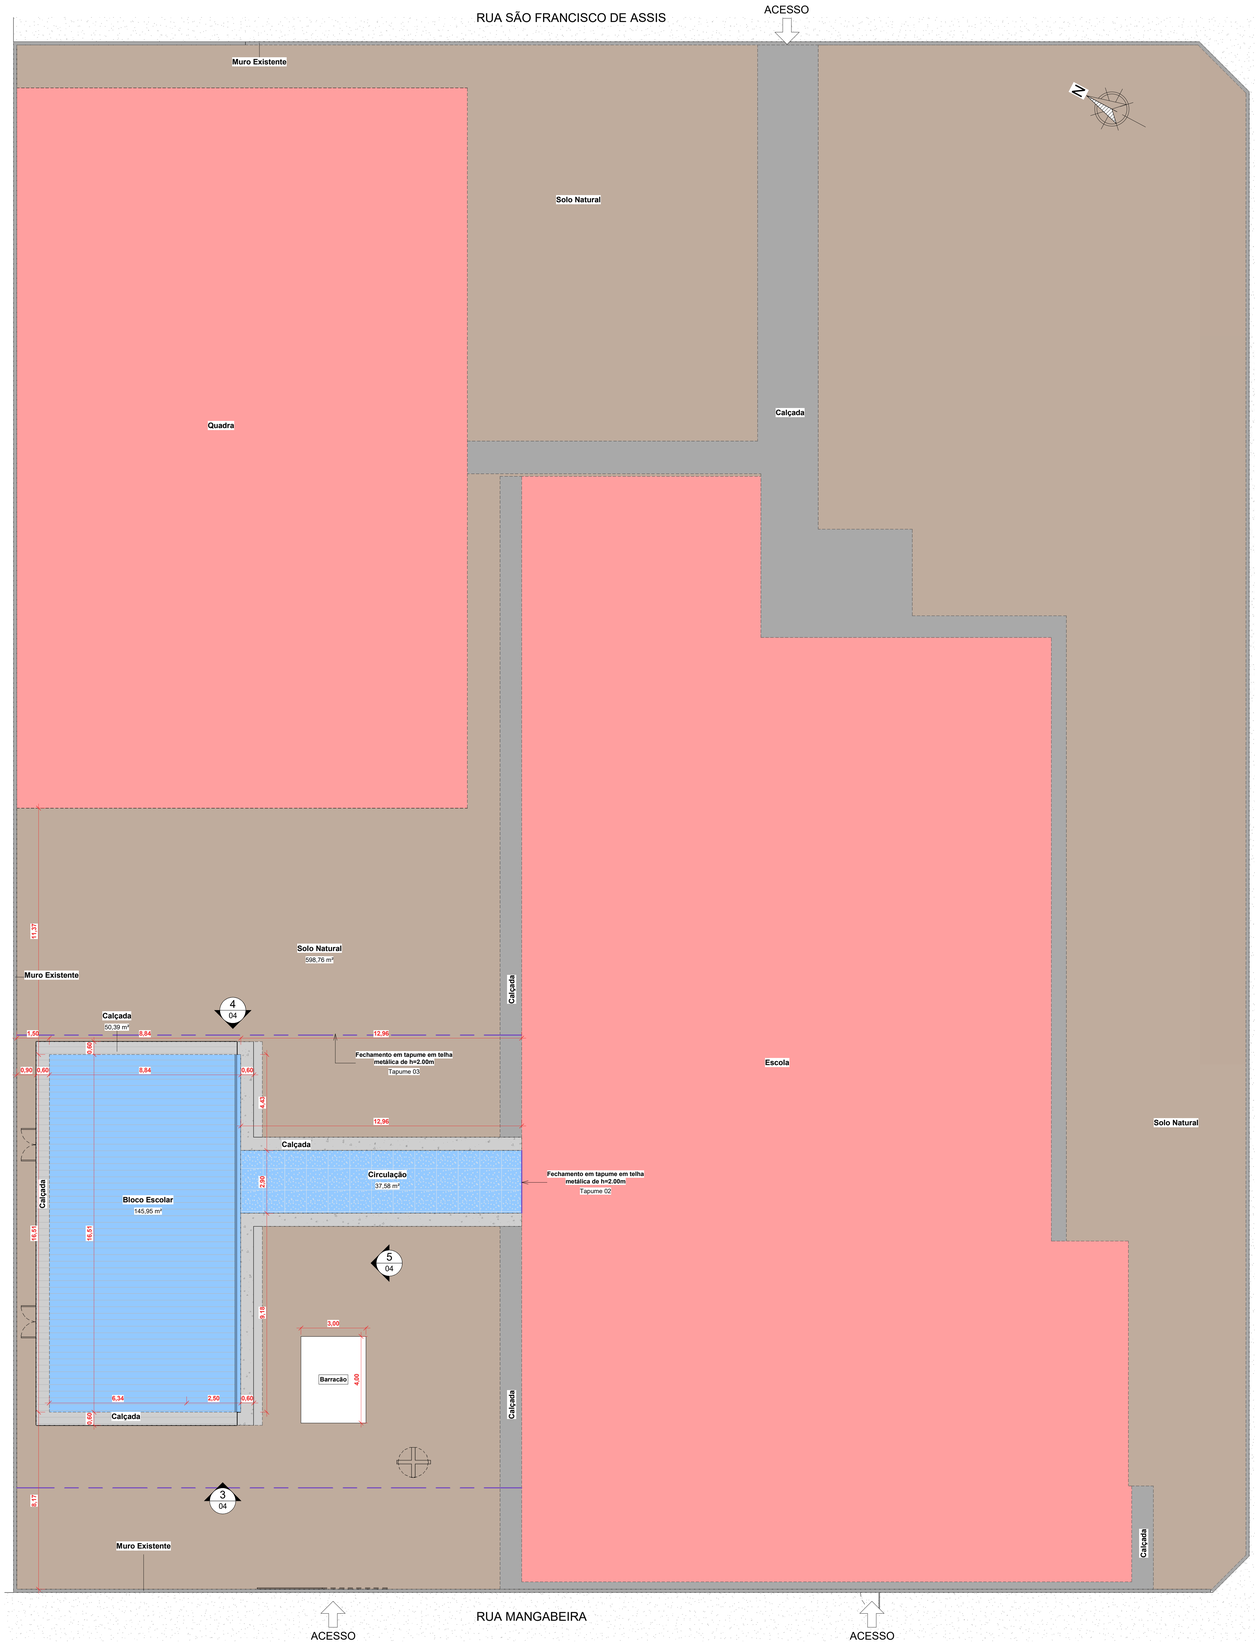


1 Planta de Implantação

1 : 100

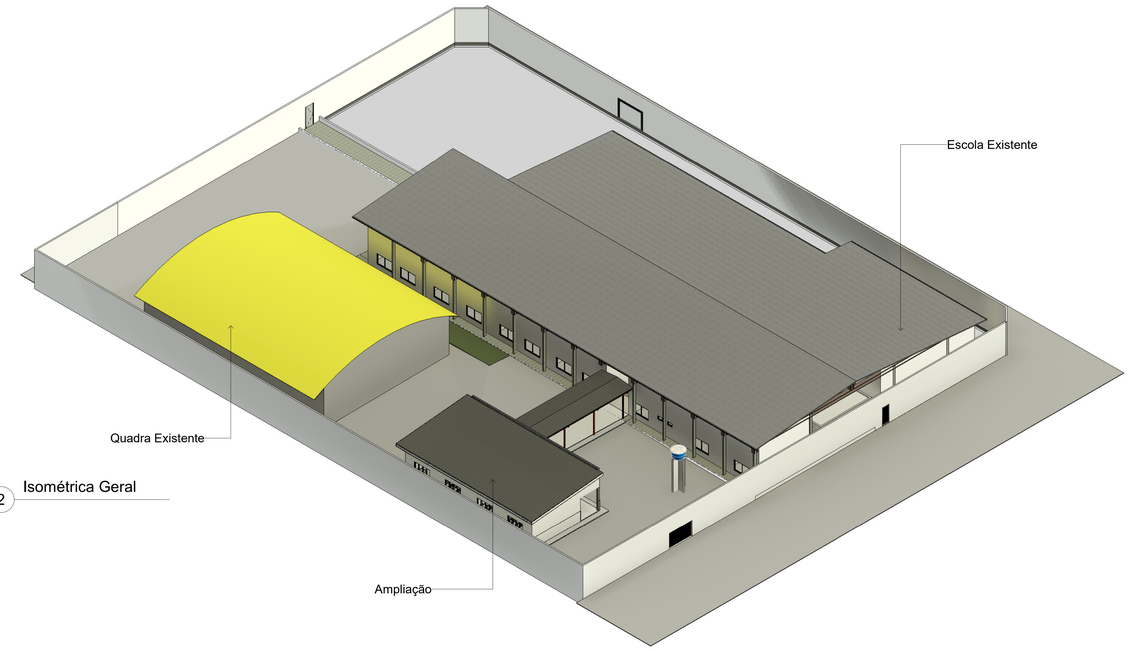

2 Isométrica Geral

Quadro de Áreas	
Identificação	**Área (m²)**
Área Construída - Ampliação	
Bloco Escolar	145,95 m²
Circulação	37,58 m²
	183,53 m²
Área Construída - Existente	
Escola	1204,47 m²
Quadra	691,52 m²
	1895,99 m²
Área Impermeável - Ampliação	
Calçada	50,39 m²
	50,39 m²
Área Impermeável Existente	
Calçada	205,21 m²
Muro Existente	38,15 m²
	243,36 m²
Área permeável	
Solo Natural	1705,54 m²
	1705,54 m²
A. Total	**4078,81 m²**

Legenda da área de construção

- Área Construída - Ampliação
- Área Construída - Existente
- Área Impermeável - Ampliação
- Área Impermeável Existente
- Área permeável

CARIMBO:

SERPRA
SERVIÇOS, PROJETOS E ASSESSORIA LTDA.
Fone: (65) 3642-4045 Av. Historiador Rubens de Mendonça, 1856 - Edifício Cuiabá Office Tower, SI. 802 CEP: 78050-000 - Cuiabá - MT

TIPO DA OBRA	CONSTRUÇÃO DE SALAS - E. M. DONA ANTONIETA M. DE CAMARGO
PROPRIETÁRIO	PREFEITURA MUNICIPAL DE RIBEIRÃO CASCALHEIRA/MT
C.N.P.J. / C.P.F.	24.772.113/0001-73
LOCAL	RUA MANGABEIRA - RIBEIRÃO CASCALHEIRA/MT
INSC. CADASTRAL	
COORDENADAS GEOGRÁFICAS:	LATITUDE: 12°56'58.52"S LONGITUDE: 51°49'51.77"O
AUTOR DO PROJETO	LUIS FELIPE CARVALHO B. LIMA
CREA / CAU	ENG. CIVIL 121.523.583-6
	LUIS FELIPE CARVALHO BERNARDES LIMA:02567069135
RESP. P/ EXECUÇÃO	
CREA / CAU	
ESCALA	INDICADA
DATA	AGOSTO/2026
PARTICIPAÇÃO	
ASSUNTO	ARQUITETÔNICO
	Planta de Implantação e Vista Isométrica
FOLHA Nº	02 /05

ESTATÍSTICA				
ÁREAS (m²)	% OCUPAÇÃO		COEF. APROVEIT.	Nº DE PISOS
	TÉRREO	DEMAIS PAV.		
(ver prancha 01)				1

ESCALA GRÁFICA 0 | 1 | 2 | 3 | 4

Formato: A0 (1189x841mm)