




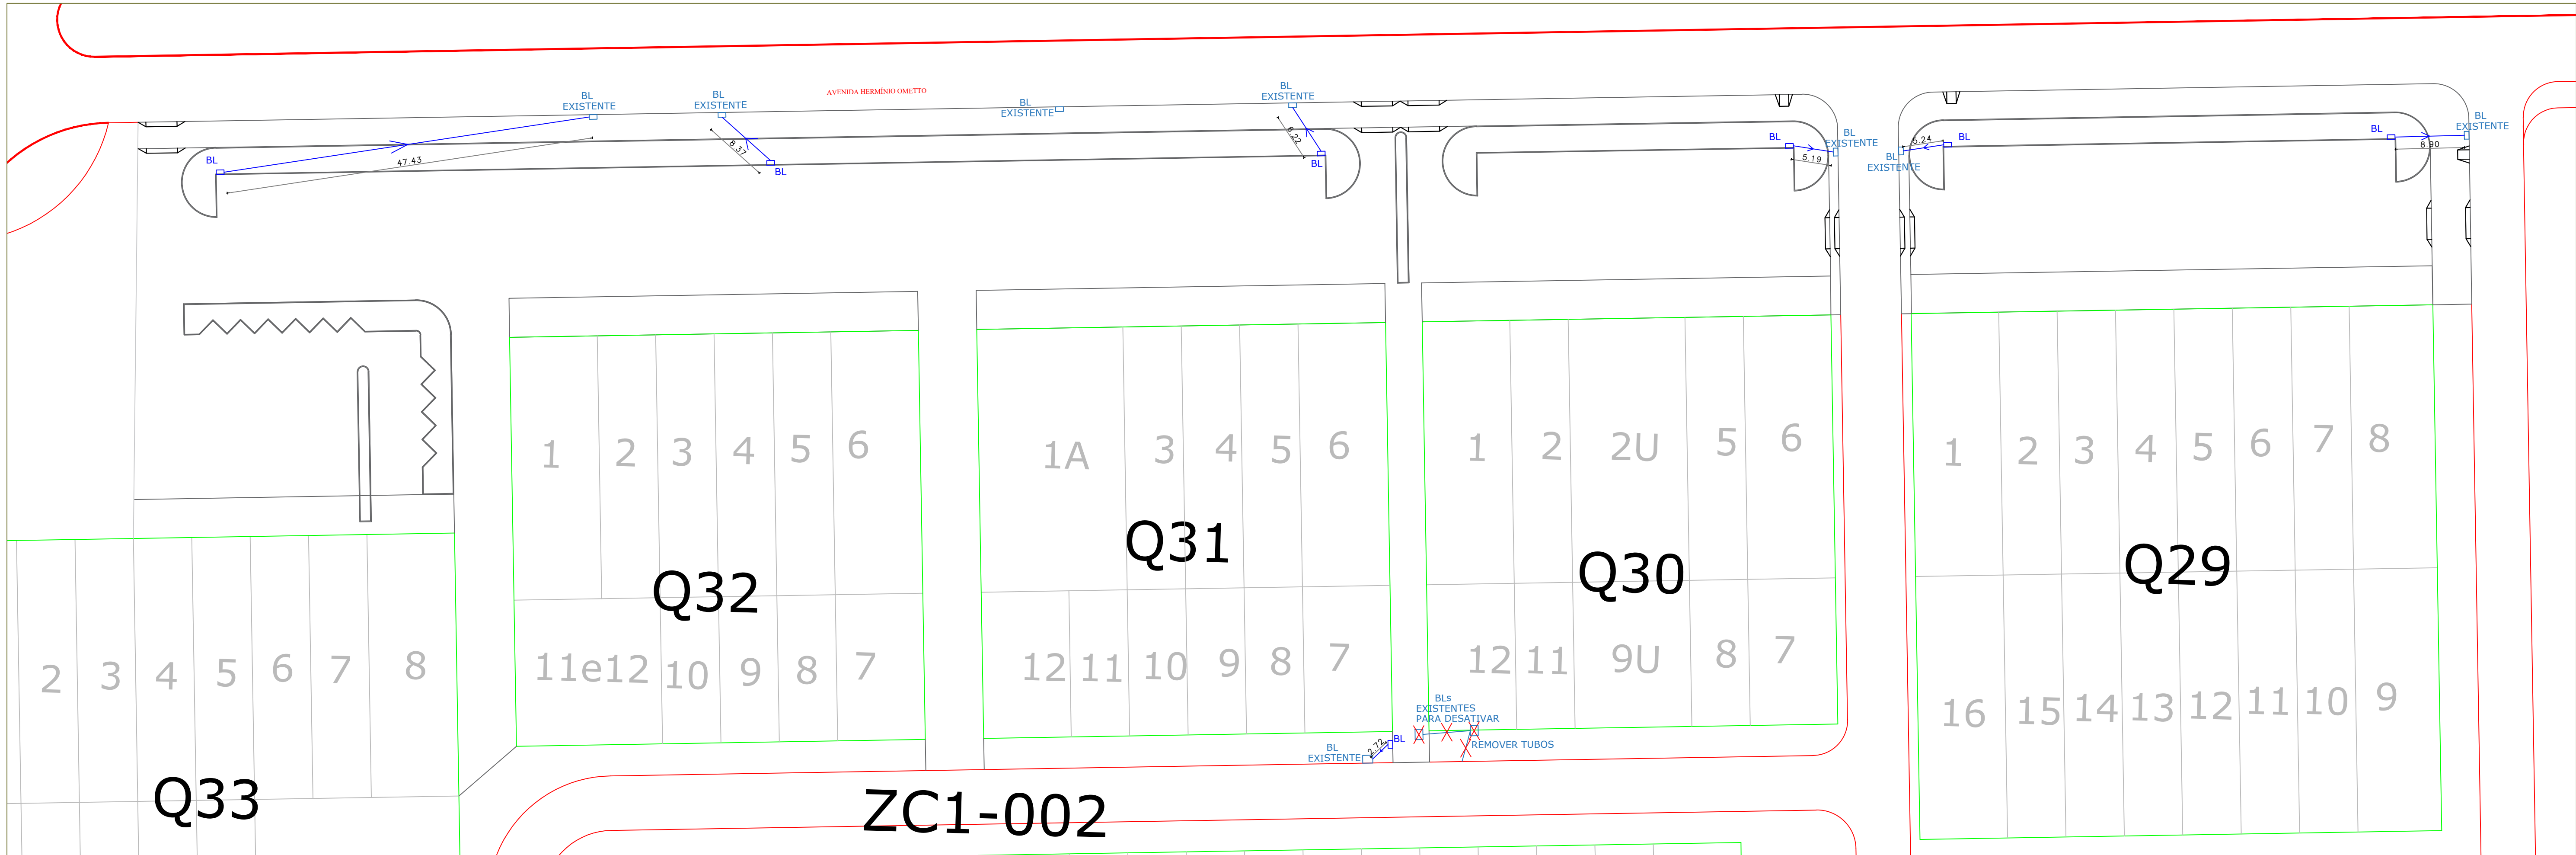


01 DRENAGEM – QUADRAS 29 A 33

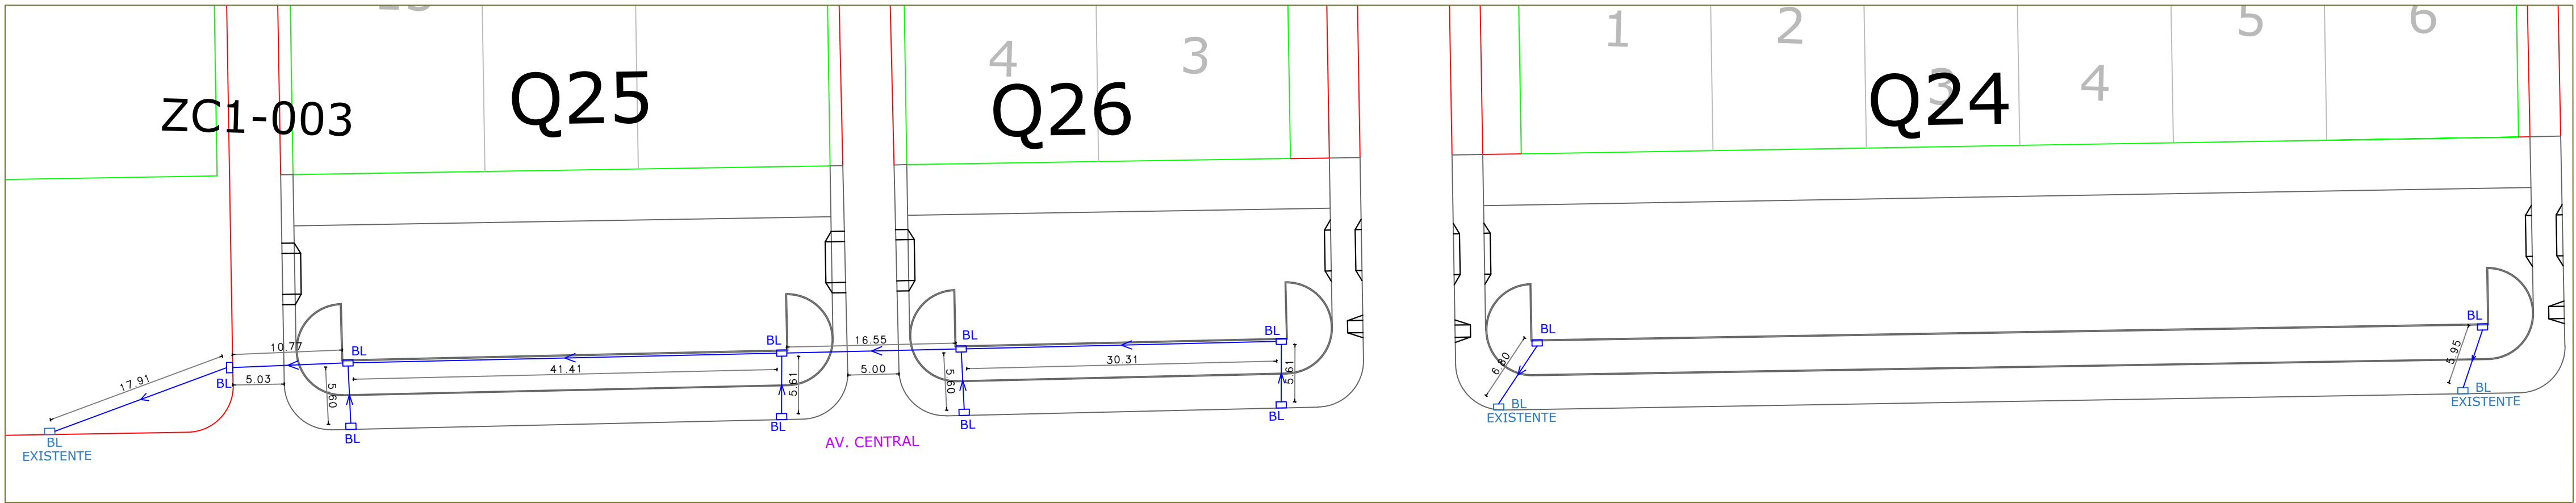

02 DRENAGEM – QUADRAS 24 A 26

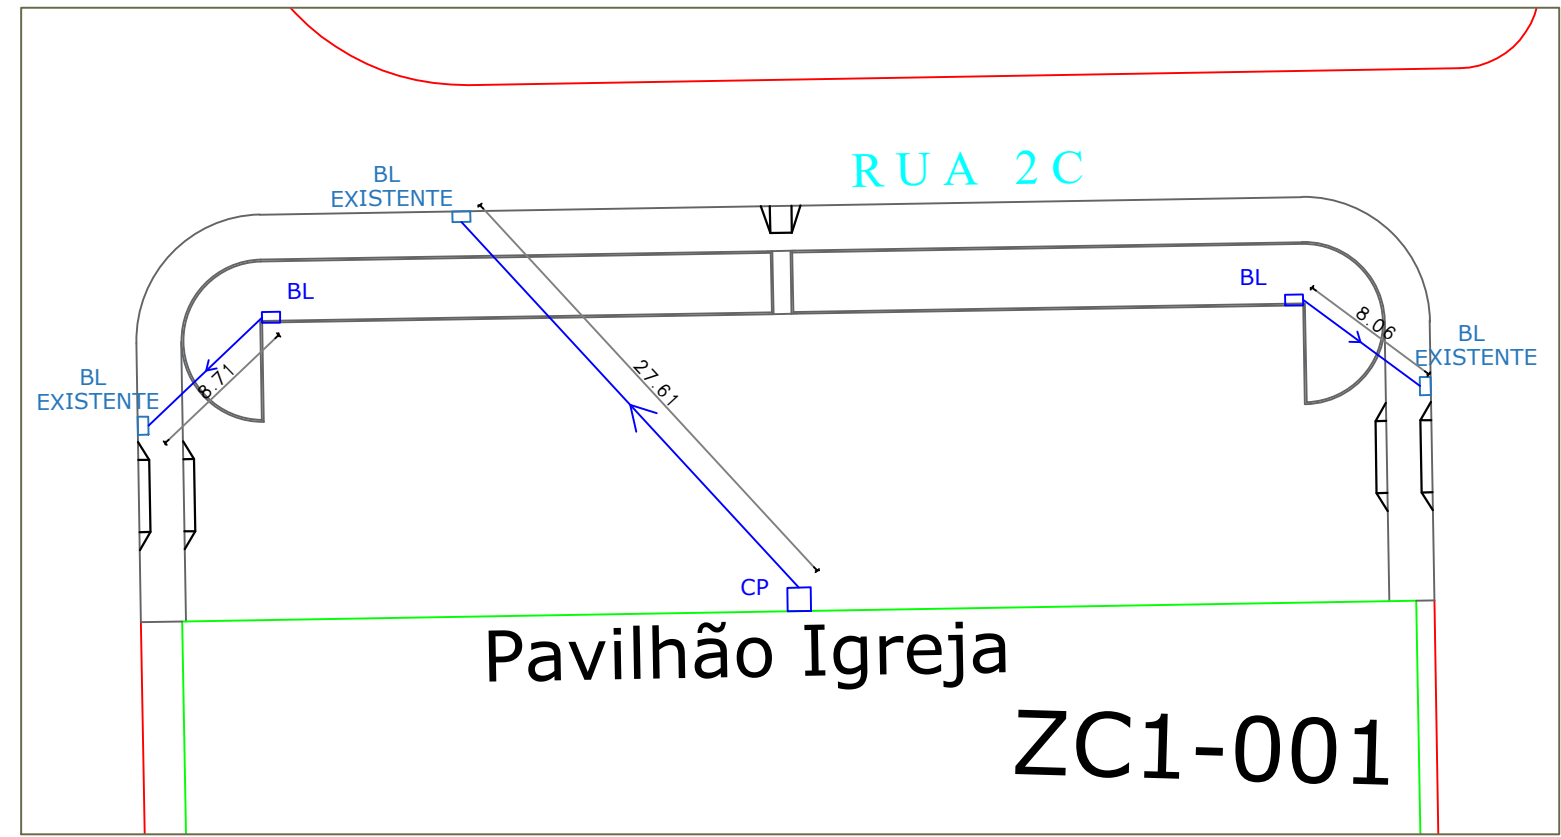

03 DRENAGEM – PAVILHÃO IGREJA

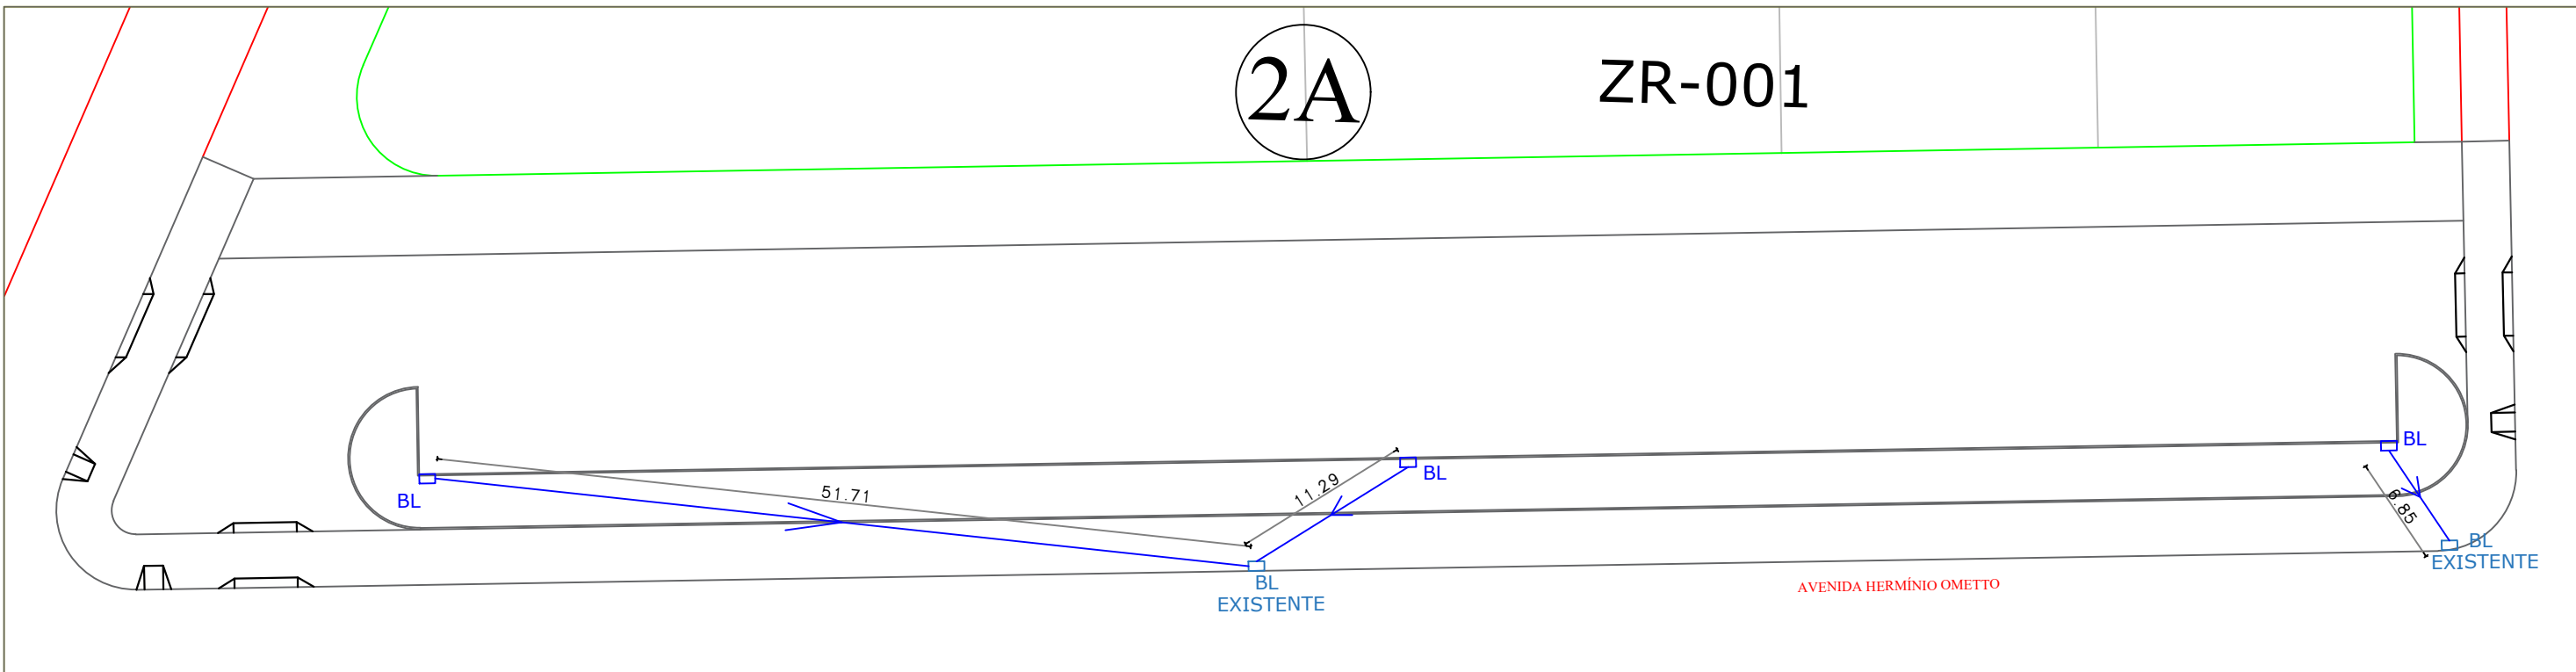

04 DRENAGEM – QUADRA 2A

- Tubos de 400mm de diâmetro;
- Bocas de Lobo de 0,6x1,0x1,2m;
- Caixas de Passagem de 0,6x0,6x0,5m.

Obra: EXECUÇÃO DE ESTACIONAMENTOS, CALÇADAS E PASSARELAS NOS BAIRROS ZC1-001, 002 E 003.		Aprovação:	
Assunto: DRENAGEM		Assinaturas:	
Localizações: REVITALIZAÇÃO DE ESTACIONAMENTOS E PASSARELAS DOS BAIRROS ZC1-001, ZC1-002, ZC1-003 E ZR-001. QDS 29, 30, 31, 32 E 33 (ZC1-002), QD 2A (ZR-001), PAVILHÃO MATRIZ MÃE DE DEUS (ZC1-001), QDS 24, 25 E 26 (ZC1-003)		Proprietário Prefeitura Municipal de Matupá Responsável Técnico Engº Civil Thierry C. D. G. Semensato CREA MT031522	
Escala: S/ ESCALA	Área: 15.213,60 M²		
Data: MAIO / 2025	Prancha: 03/04		