




04 CORTE A-A  
ESC.: 1 / 75

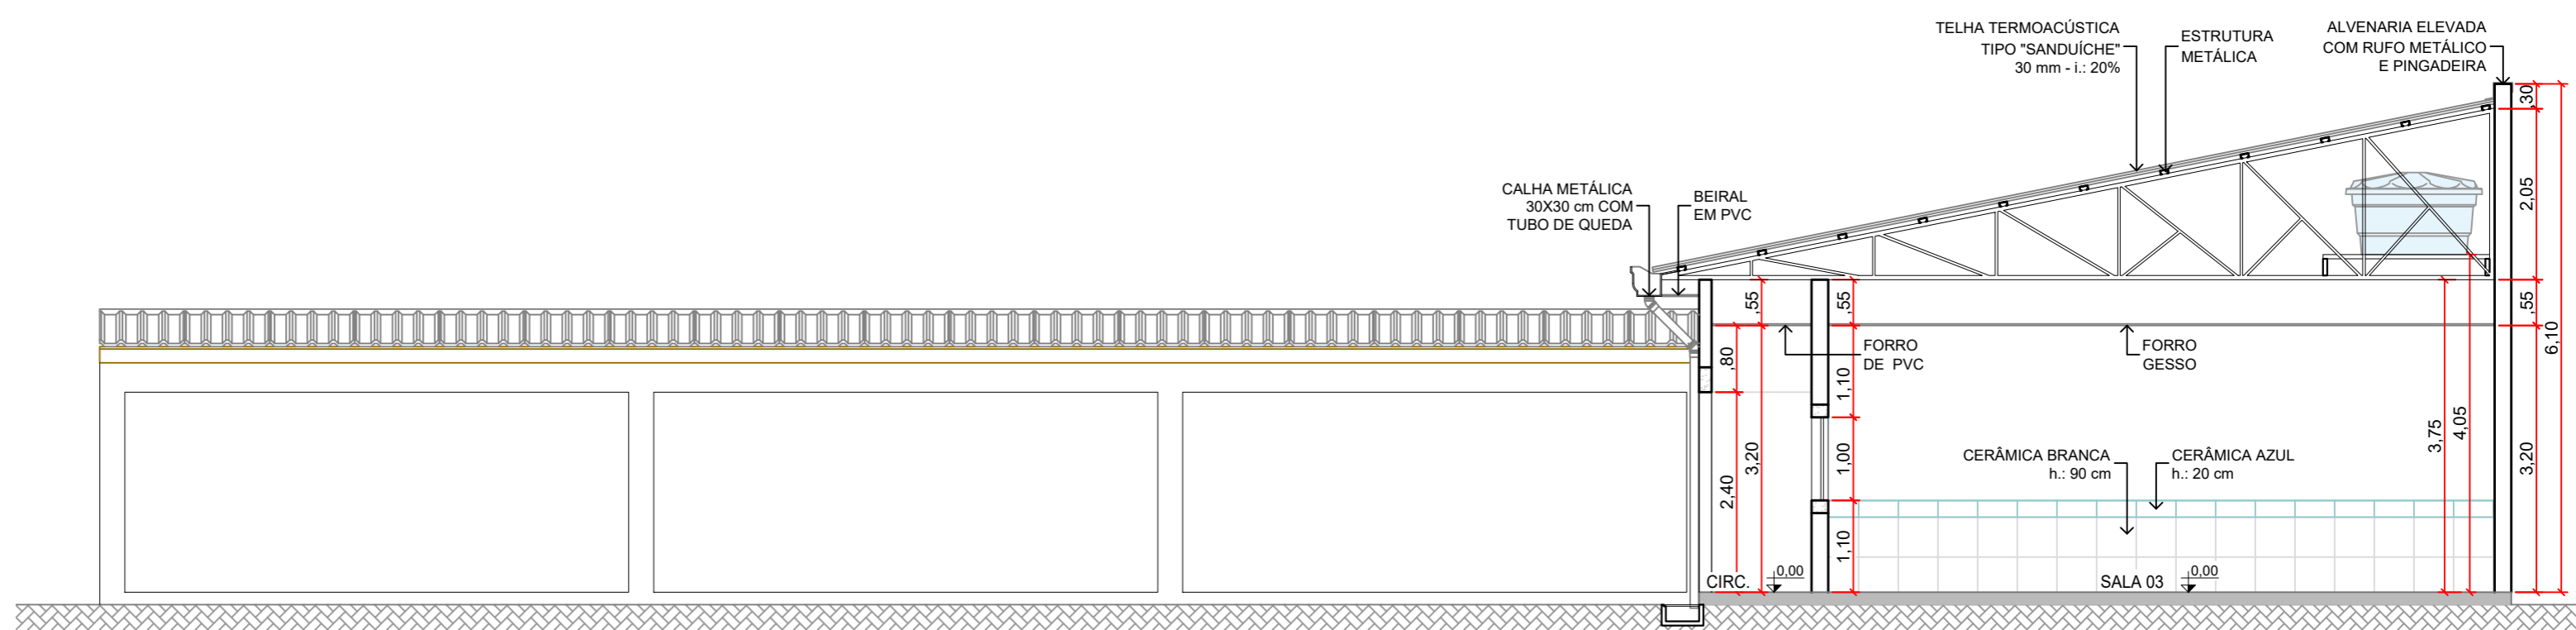


05 CORTE C-C  
ESC.: 1 / 75

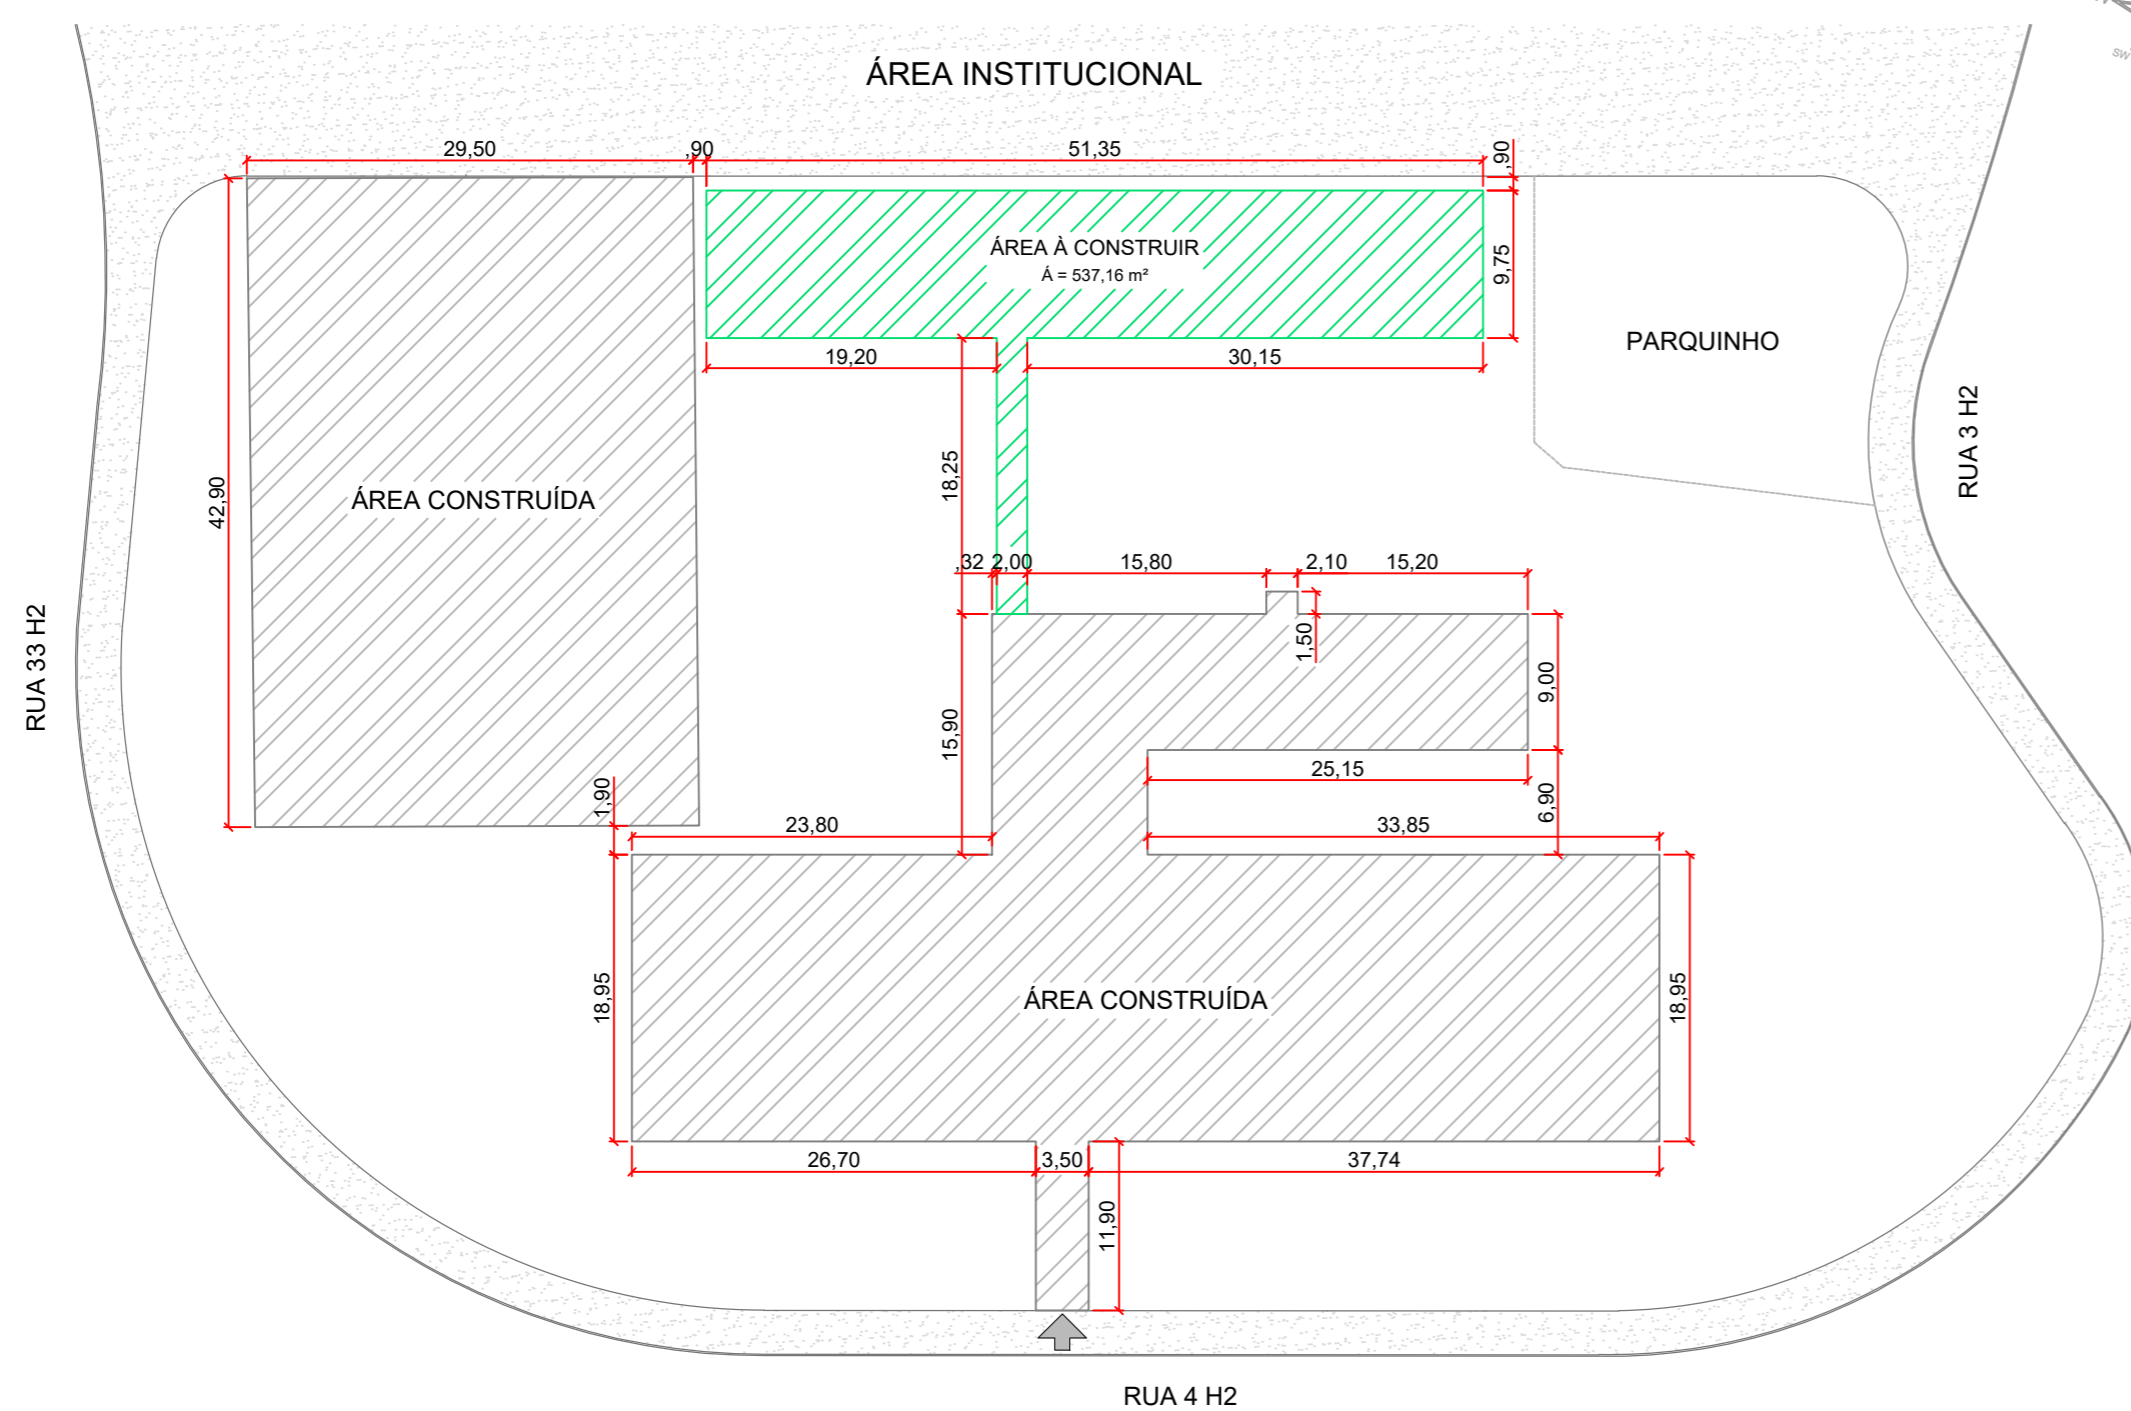


01 IMPLANTAÇÃO  
ESC.: 1 / 500

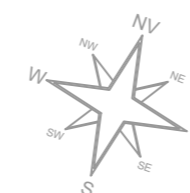

02 DETALHE RELEVO CALHA SEM ESCALA

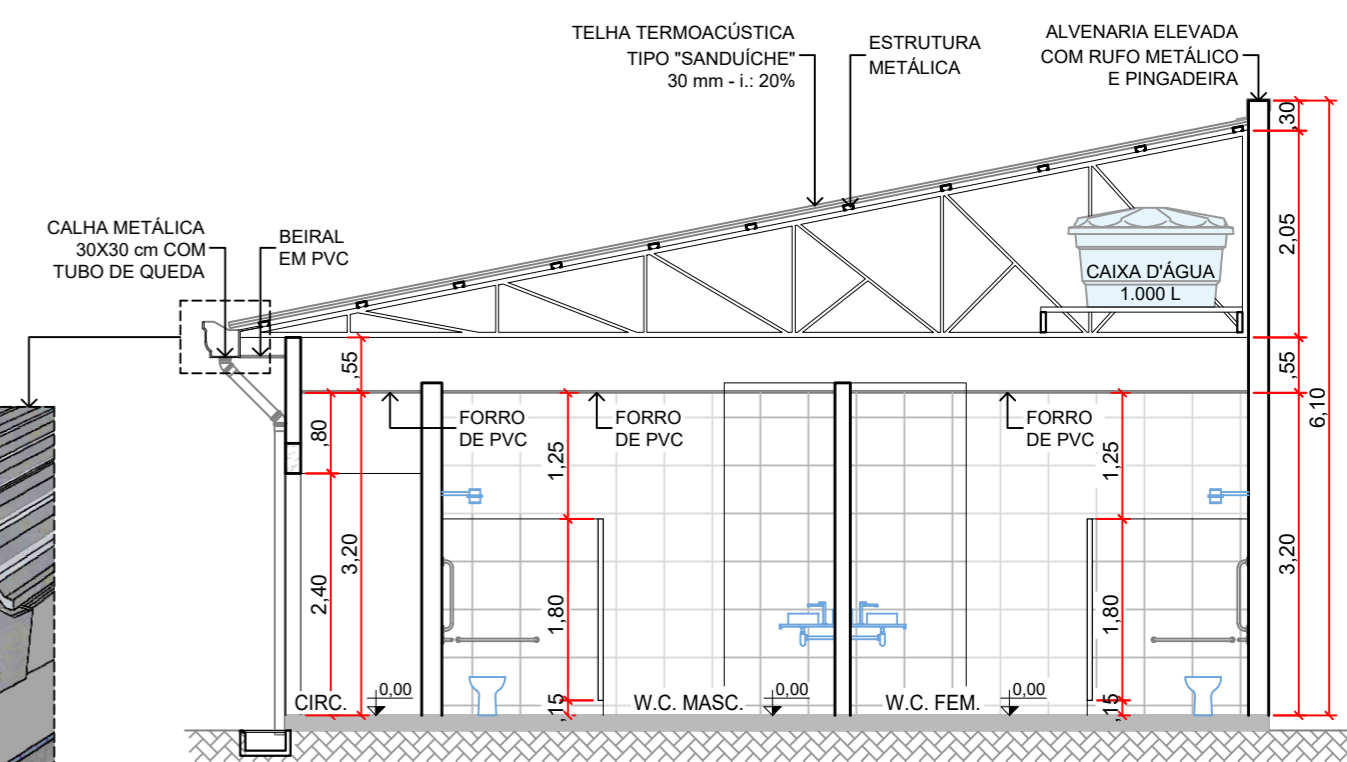

03 CORTE D-D  
ESC.: 1 / 75

 <b>PREFEITURA MUNICIPAL DE MATUPÁ</b>		APROVAÇÕES:	
PROJETO / OBRA: <b>PROJETO ARQUITETÔNICO - AMPLIAÇÃO ESCOLA CECÍLIA MEIRELES</b>		TIPOLOGIA: <b>PÚBLICO - EDUCAÇÃO</b>	
LOCAL DA OBRA: <b>RUA 33 H2, LOTE 02, QUADRA ÚNICA DO NÚCLEO DE EQUIPAMENTOS COMUNITÁRIOS (NEC) ESCOLA MUNICIPAL CECÍLIA MEIRELES, ZONA HABITACIONAL 2-001 (CENTRO) - MATUPÁ - MT</b>		MODALIDADE: <b>AMPLIAÇÃO</b>	
PROPRIETÁRIO: <b>PREFEITURA MUNICIPAL DE MATUPÁ</b> CNPJ: 24.772.188/0001-54		RESP. TÉCNICO: <b>BRUNA FELDKIRCHER</b> ARQUITETA & URBANISTA - CAU MT A298247-1	
ESCALA: <b>INDICADA</b>	ÁREAS: ÁREA DO TERRENO = <b>8.594,99 m²</b> ÁREA CONSTRUÍDA = <b>2.611,77 m²</b> ÁREA DA AMPLIAÇÃO = <b>537,16 m²</b>	FOLHA: <b>ARQ 03/03</b>	