




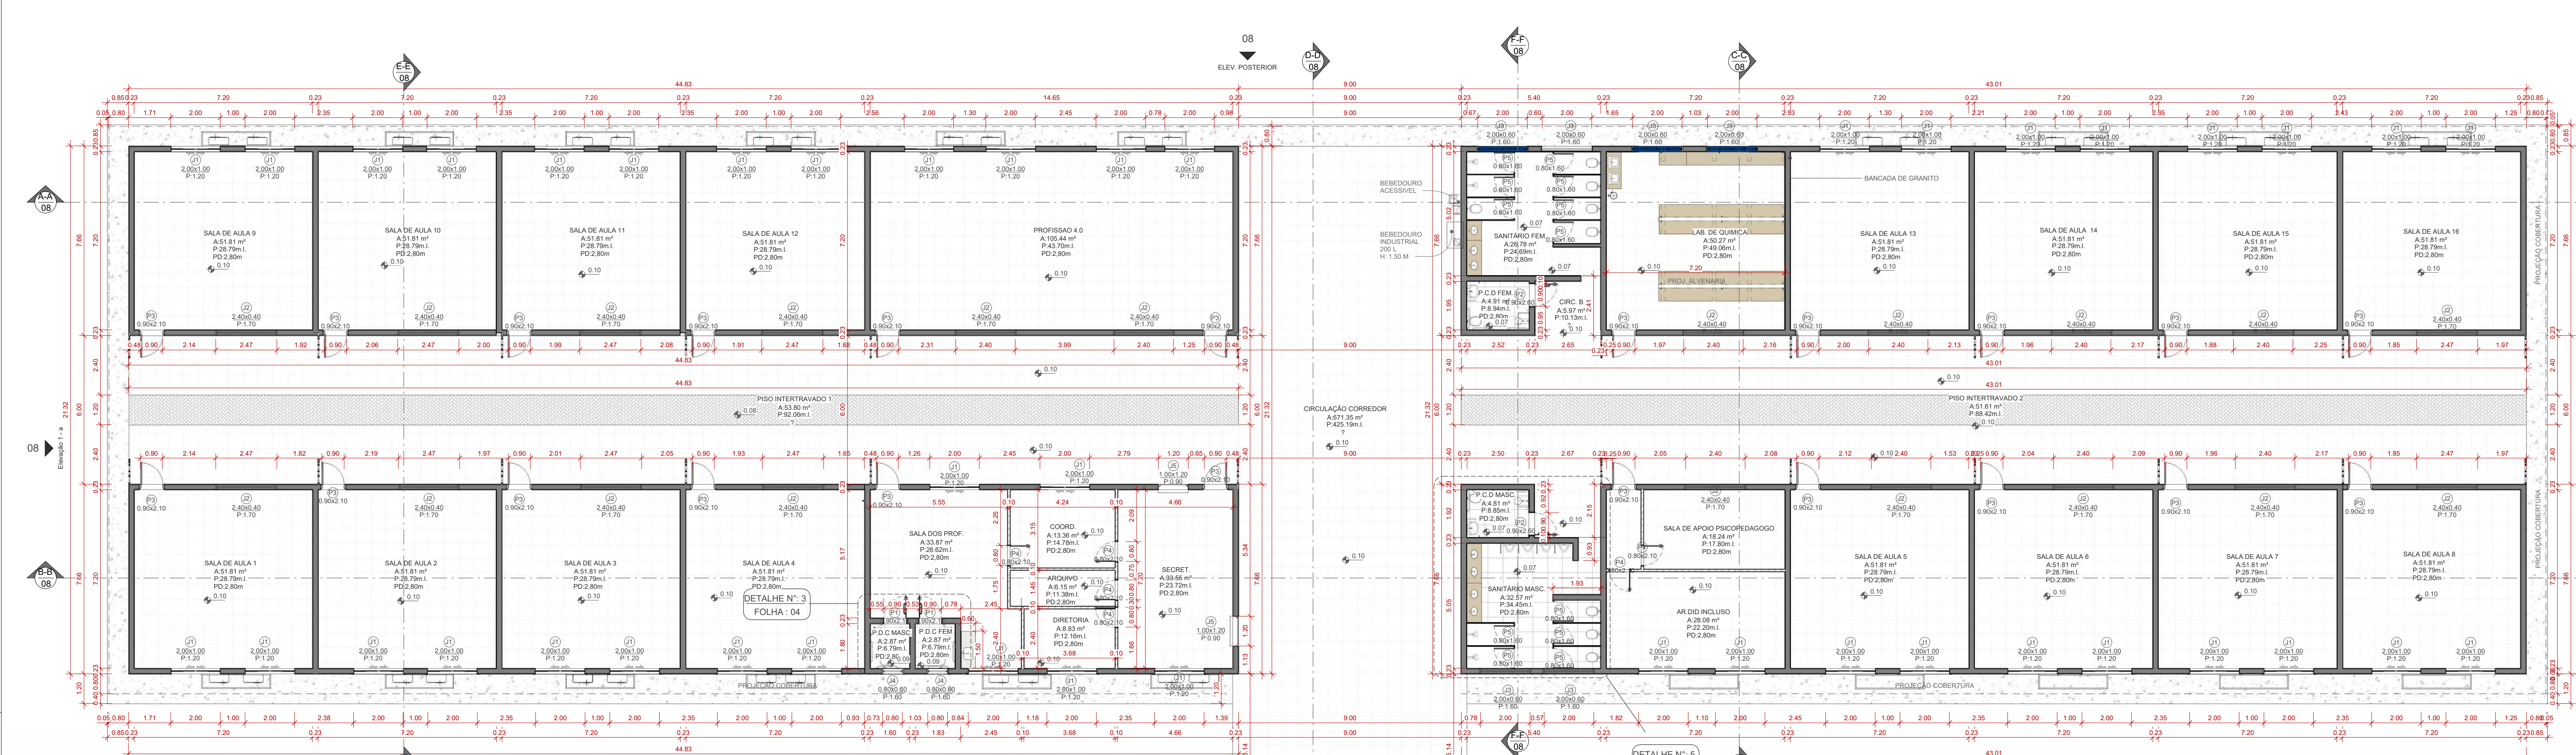


1 PLANTA BAIXA
1:125

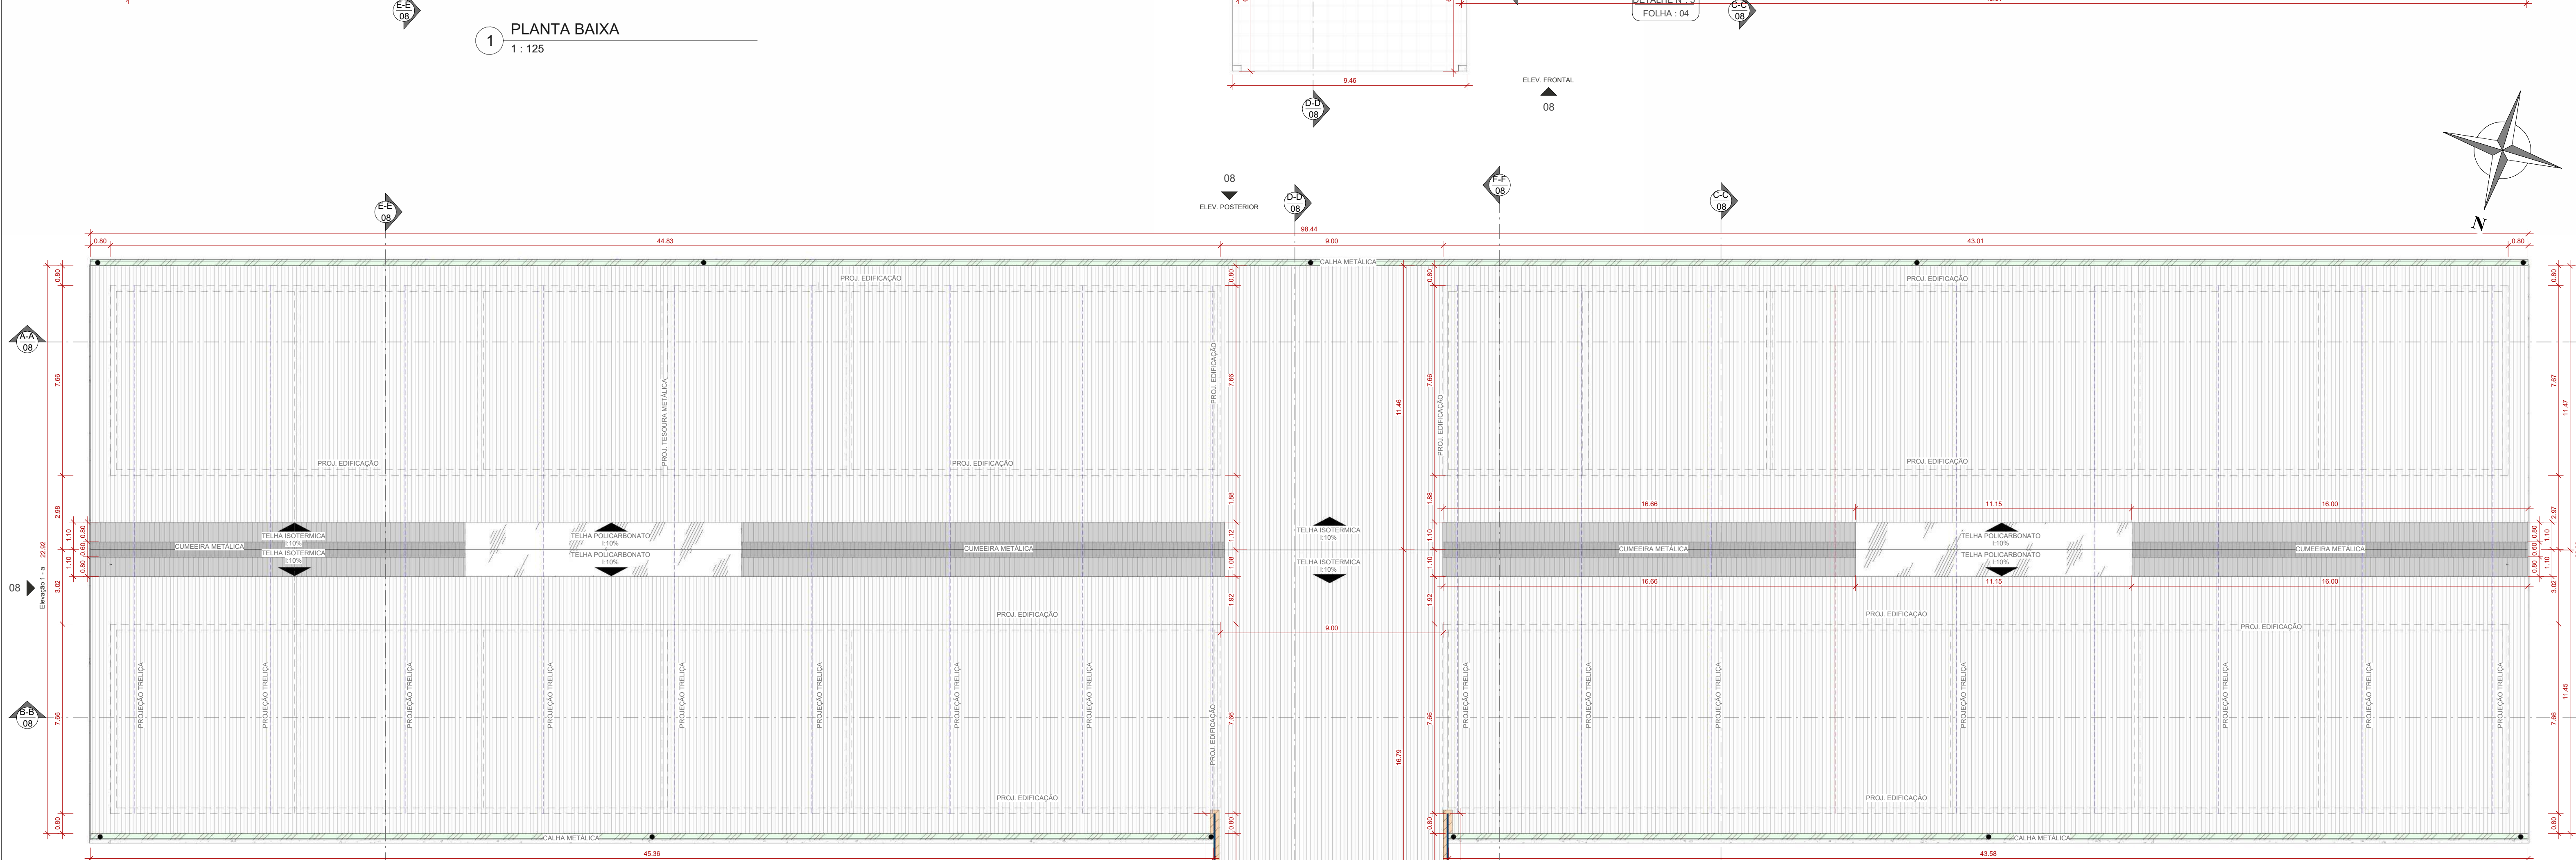


2 PLANTA DE COBERTURA
1:125

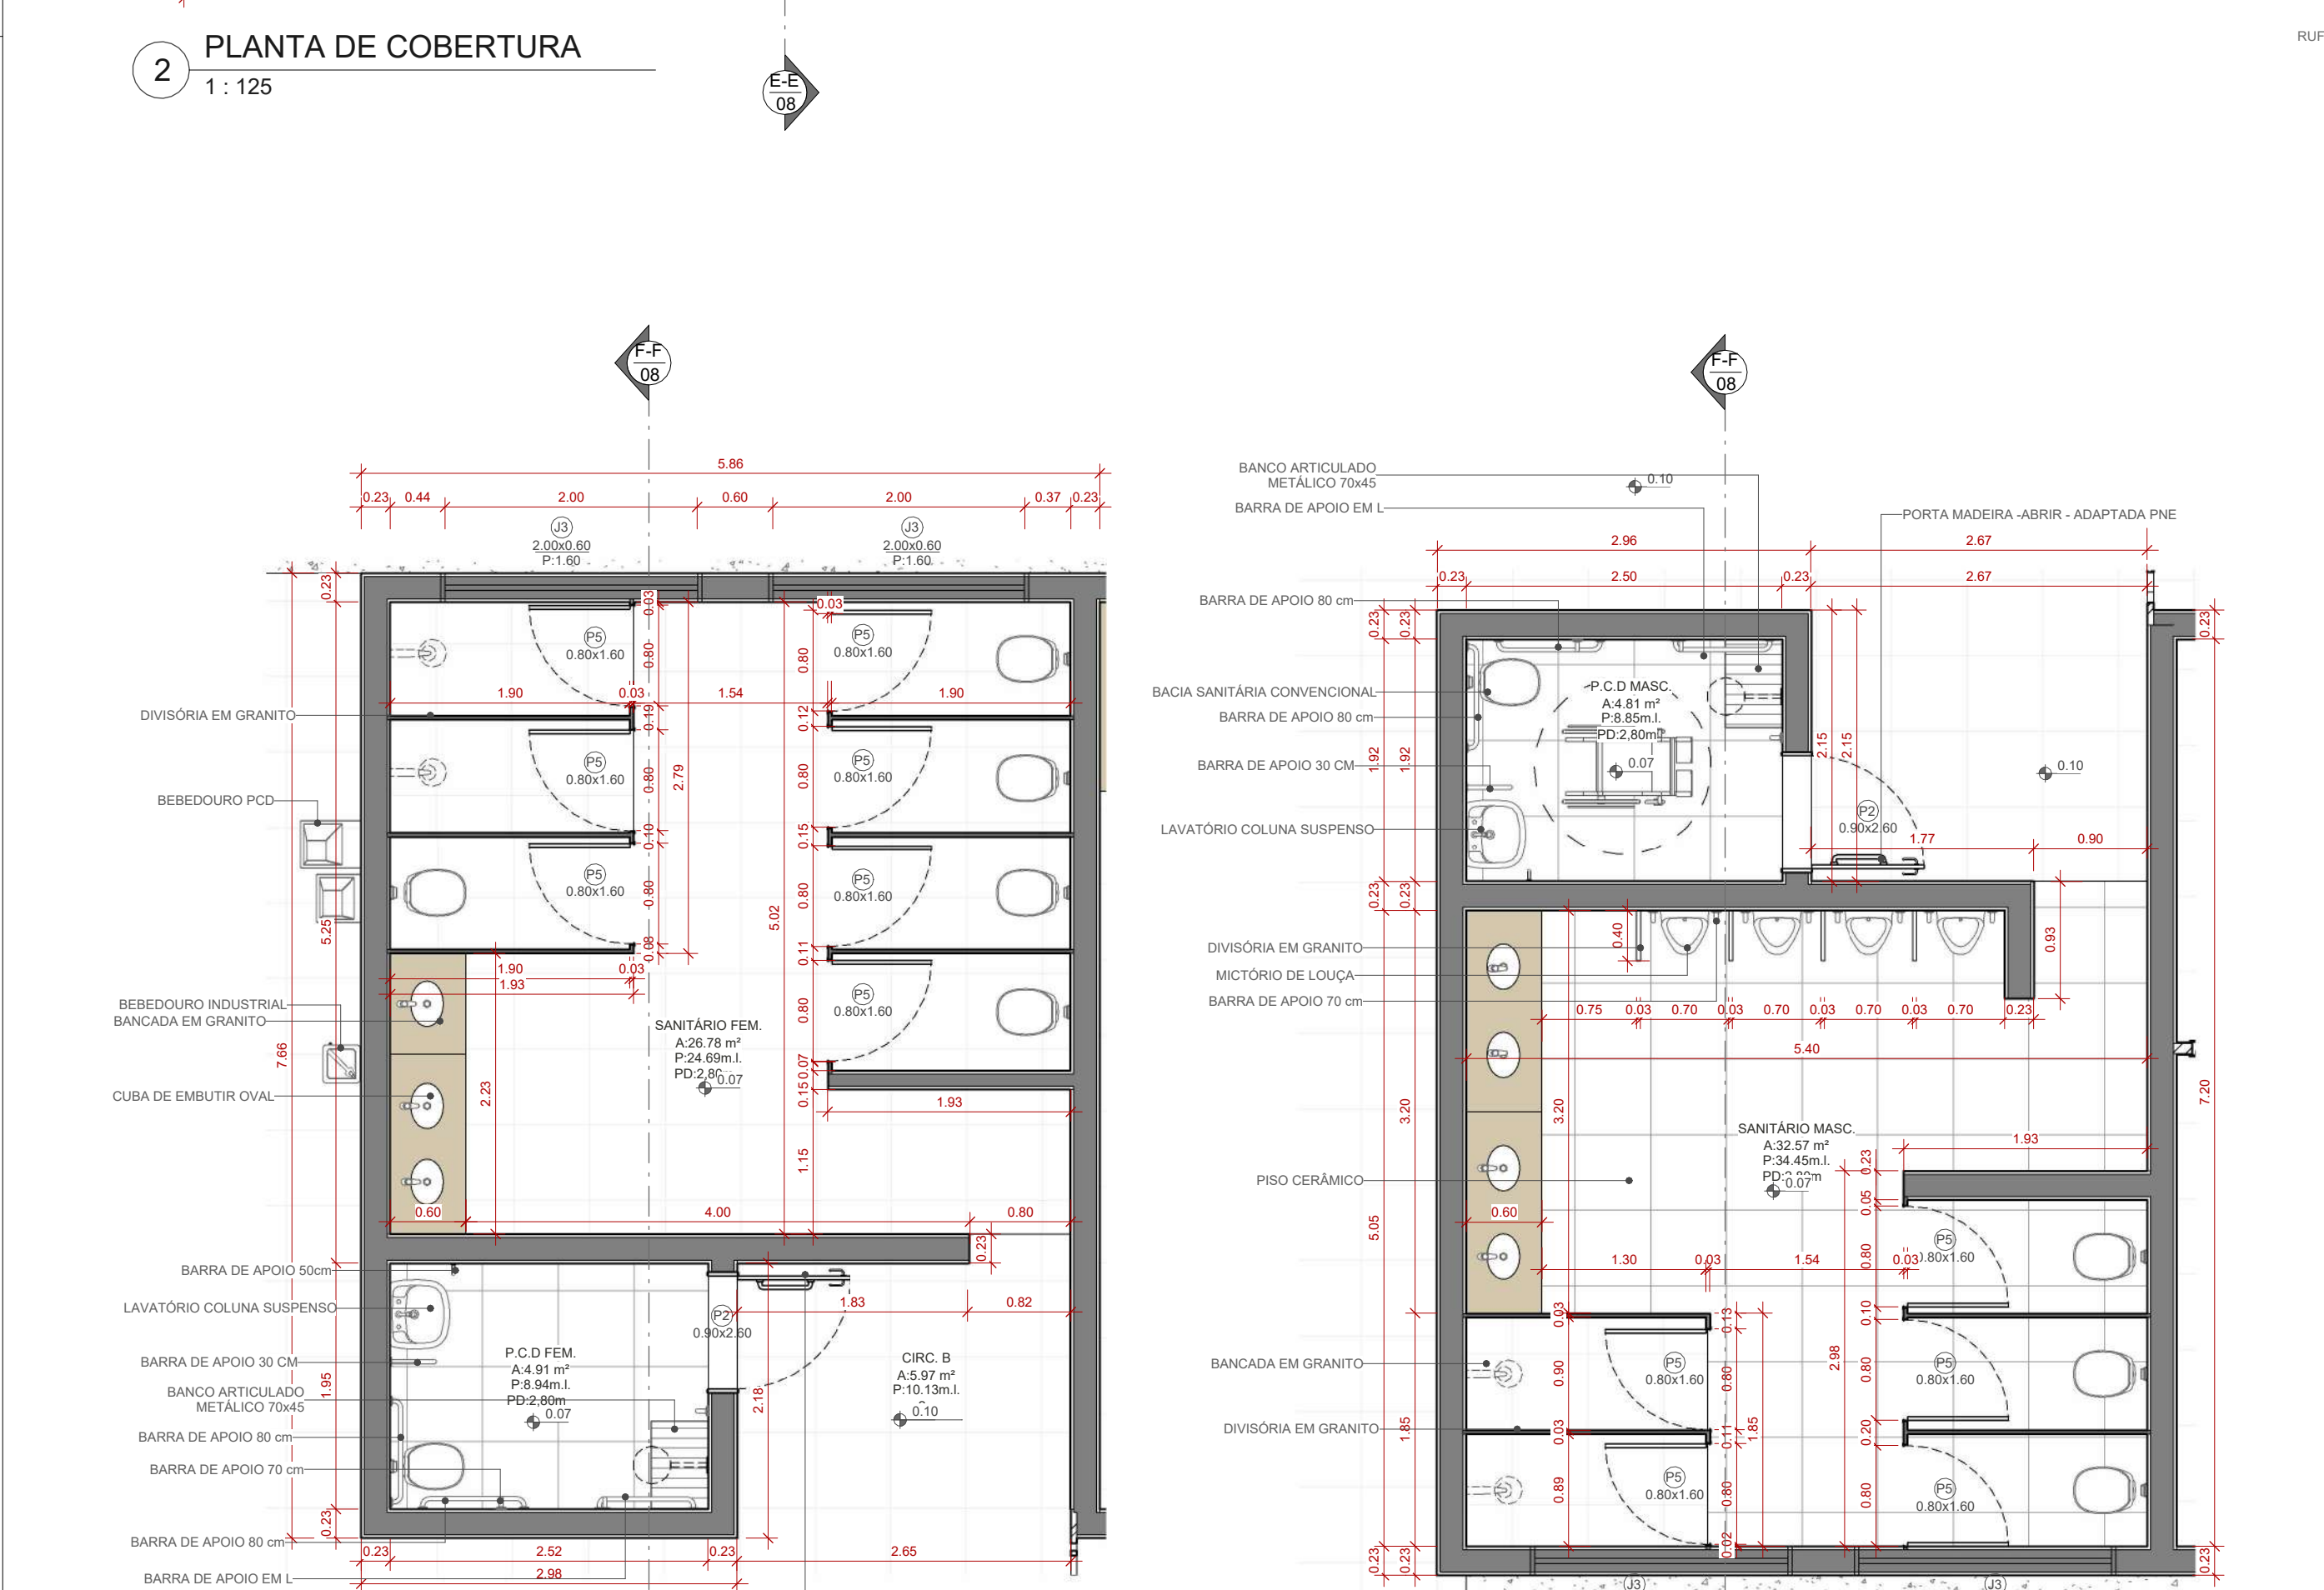


4 PLANTA BAIXA SANITÁRIO FEM.
1:50

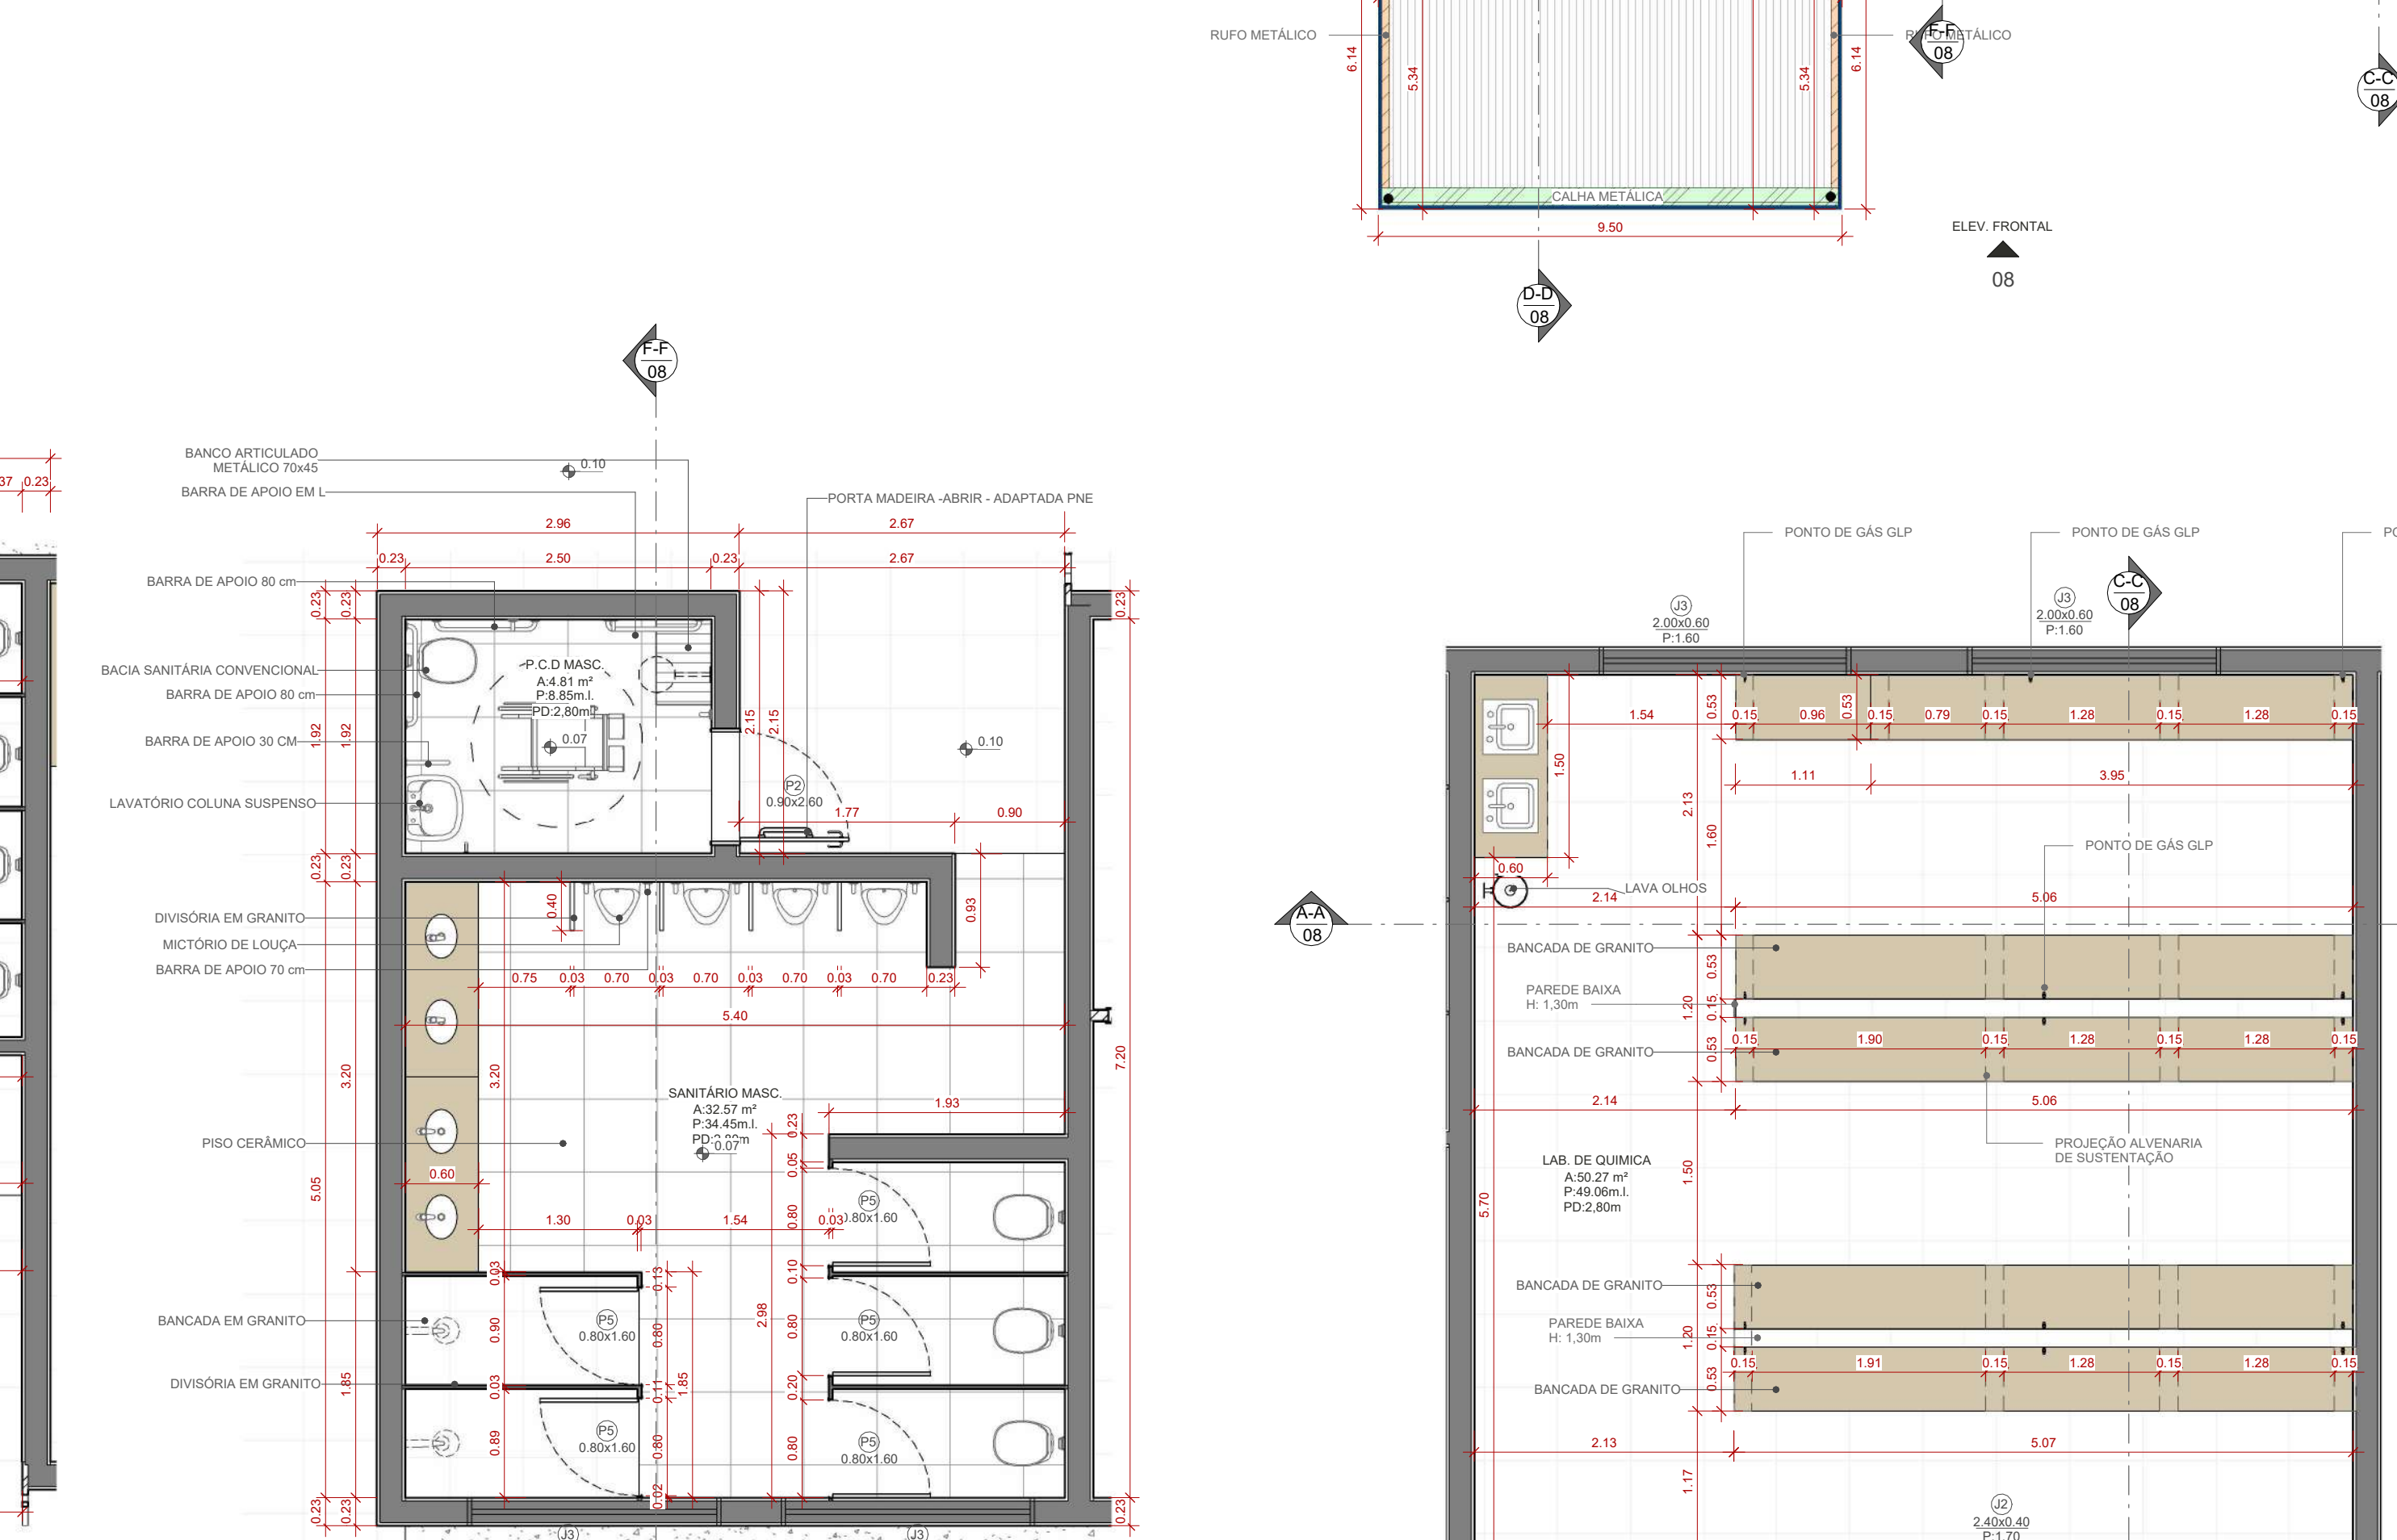


5 PLANTA BAIXA SANITÁRIO MASC.
1:50

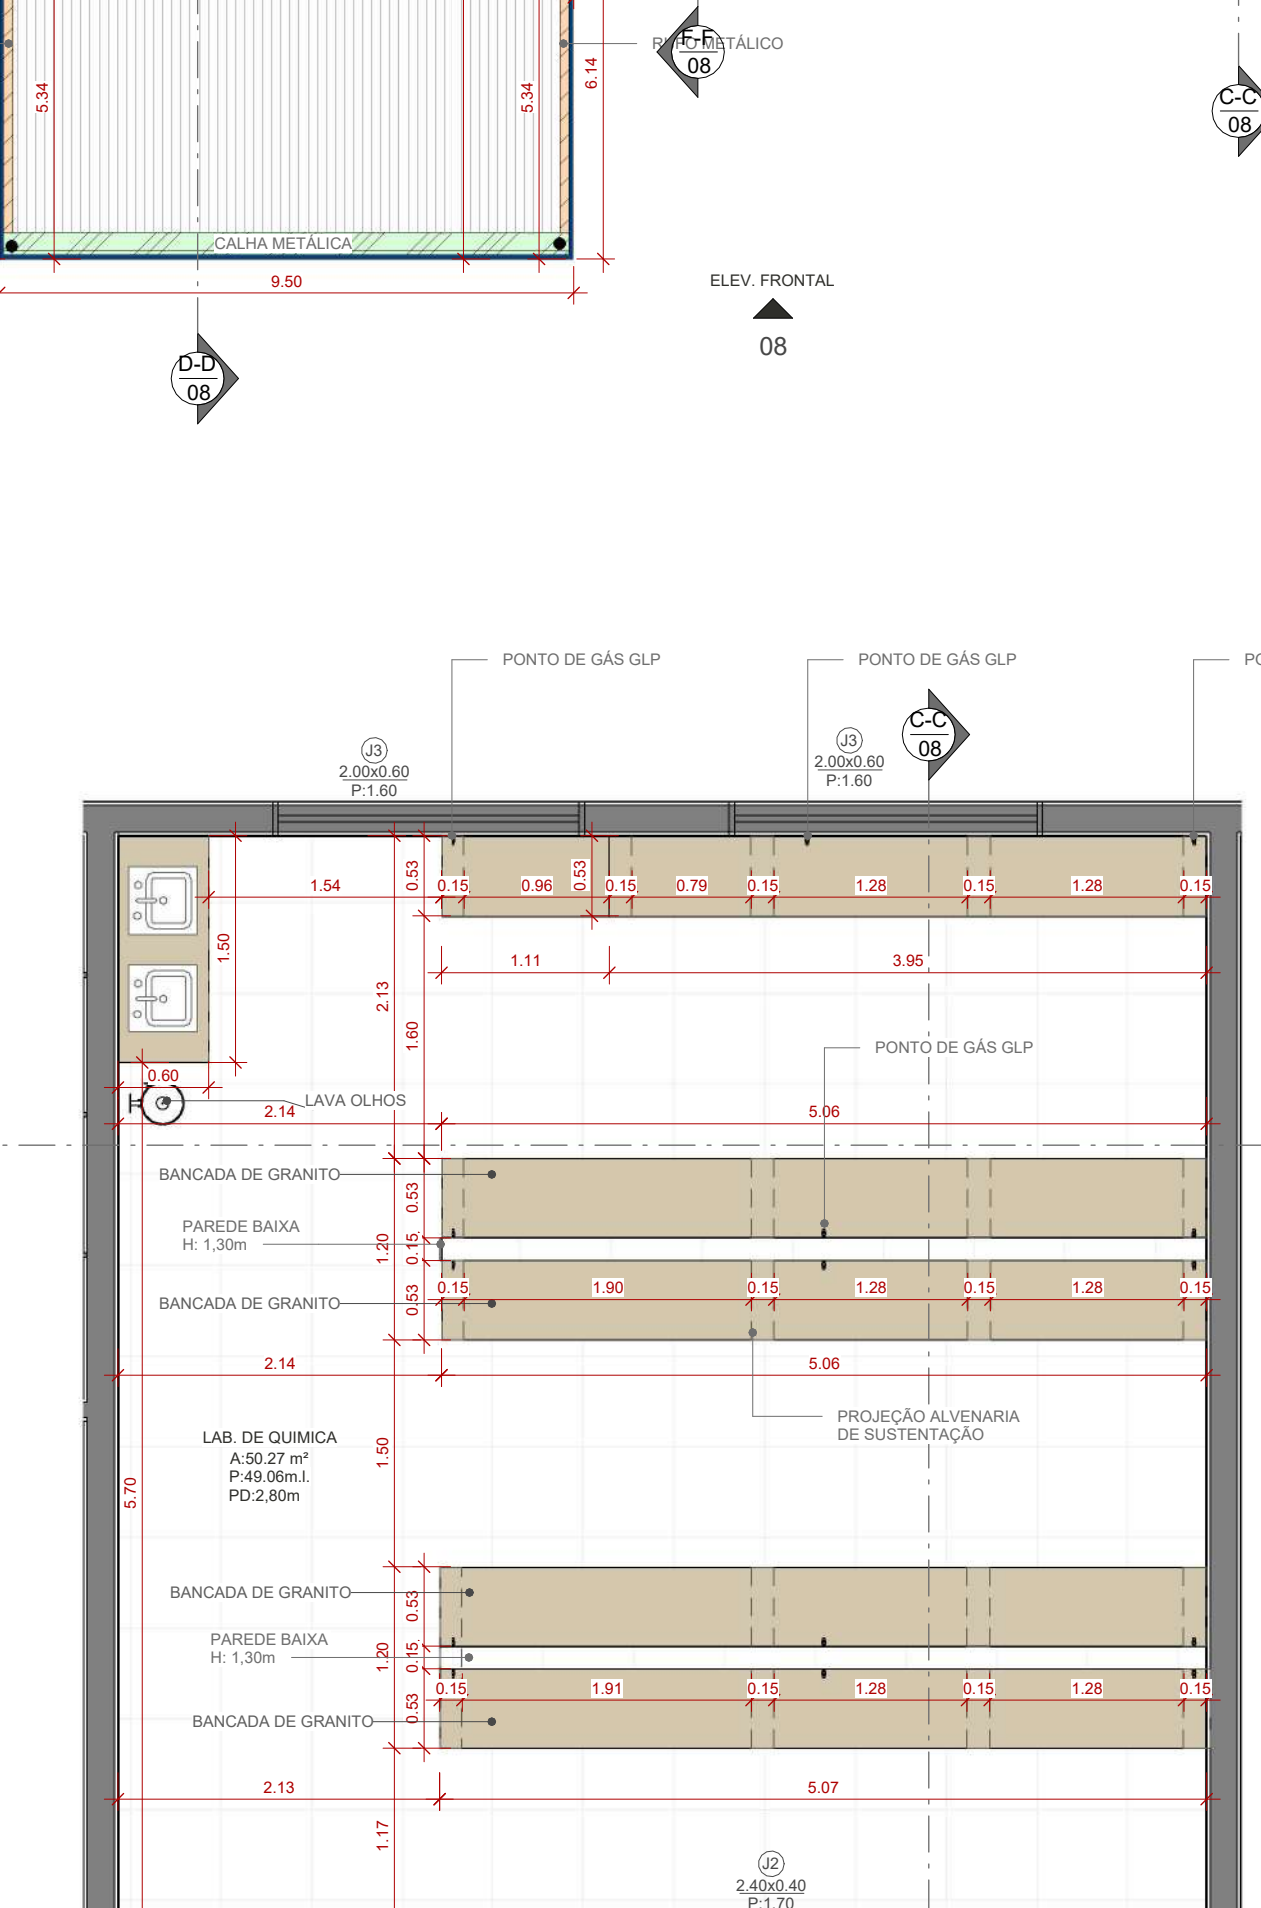


6 PLANTA BAIXA - Chamada de detalhe 1
1:50

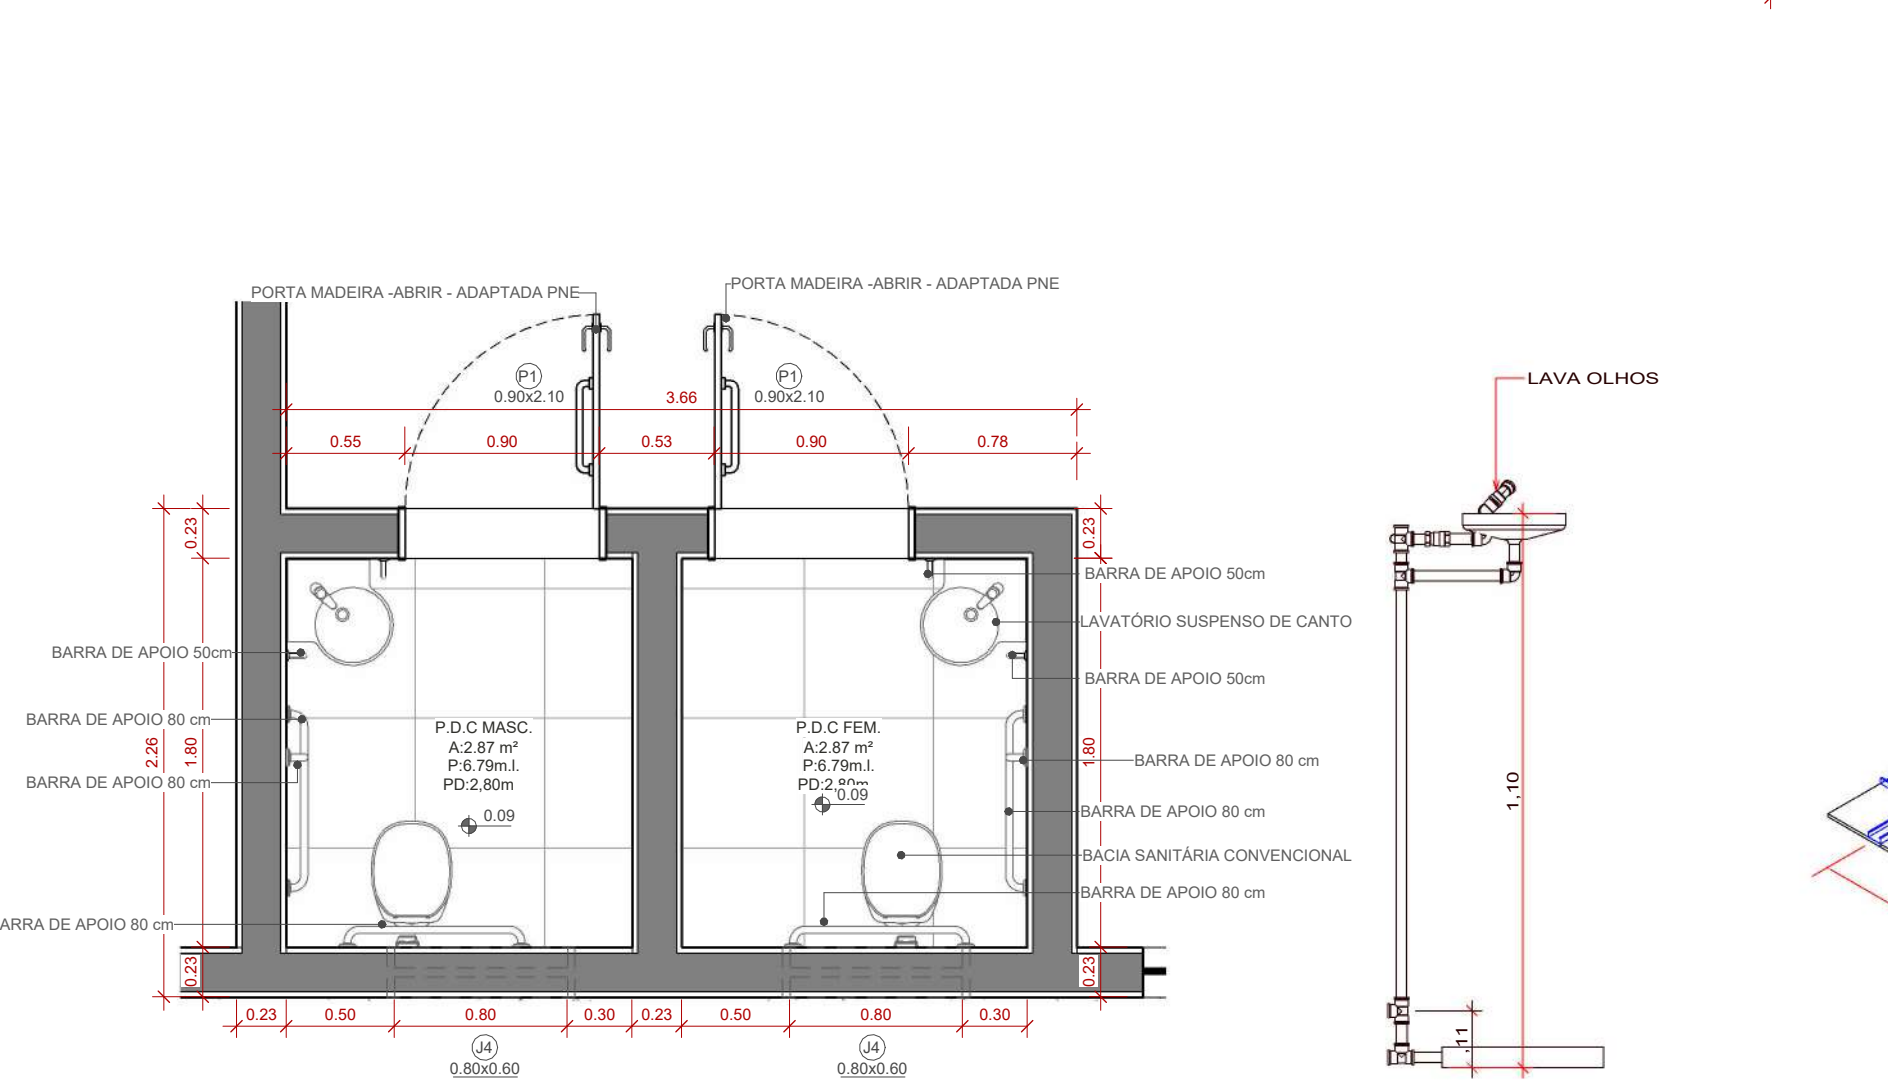

3 PLANTA BAIXA BANHEIROS SALA PROFESSOR
1:35

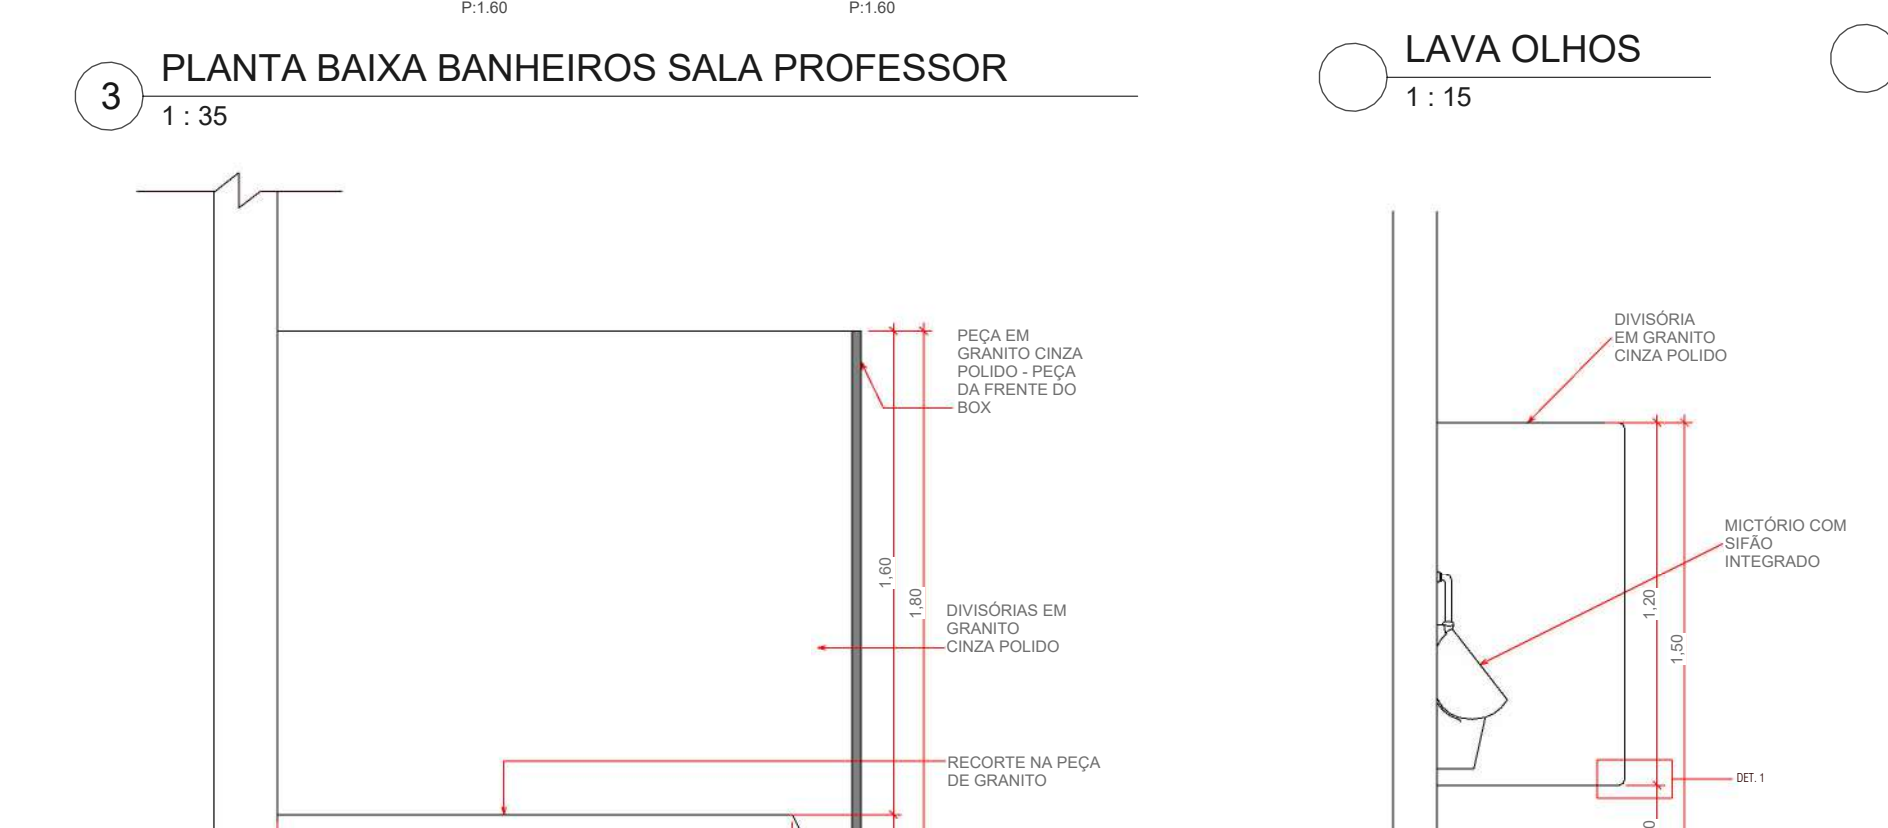

DIVISÓRIA DE BANHEIRO
1:25

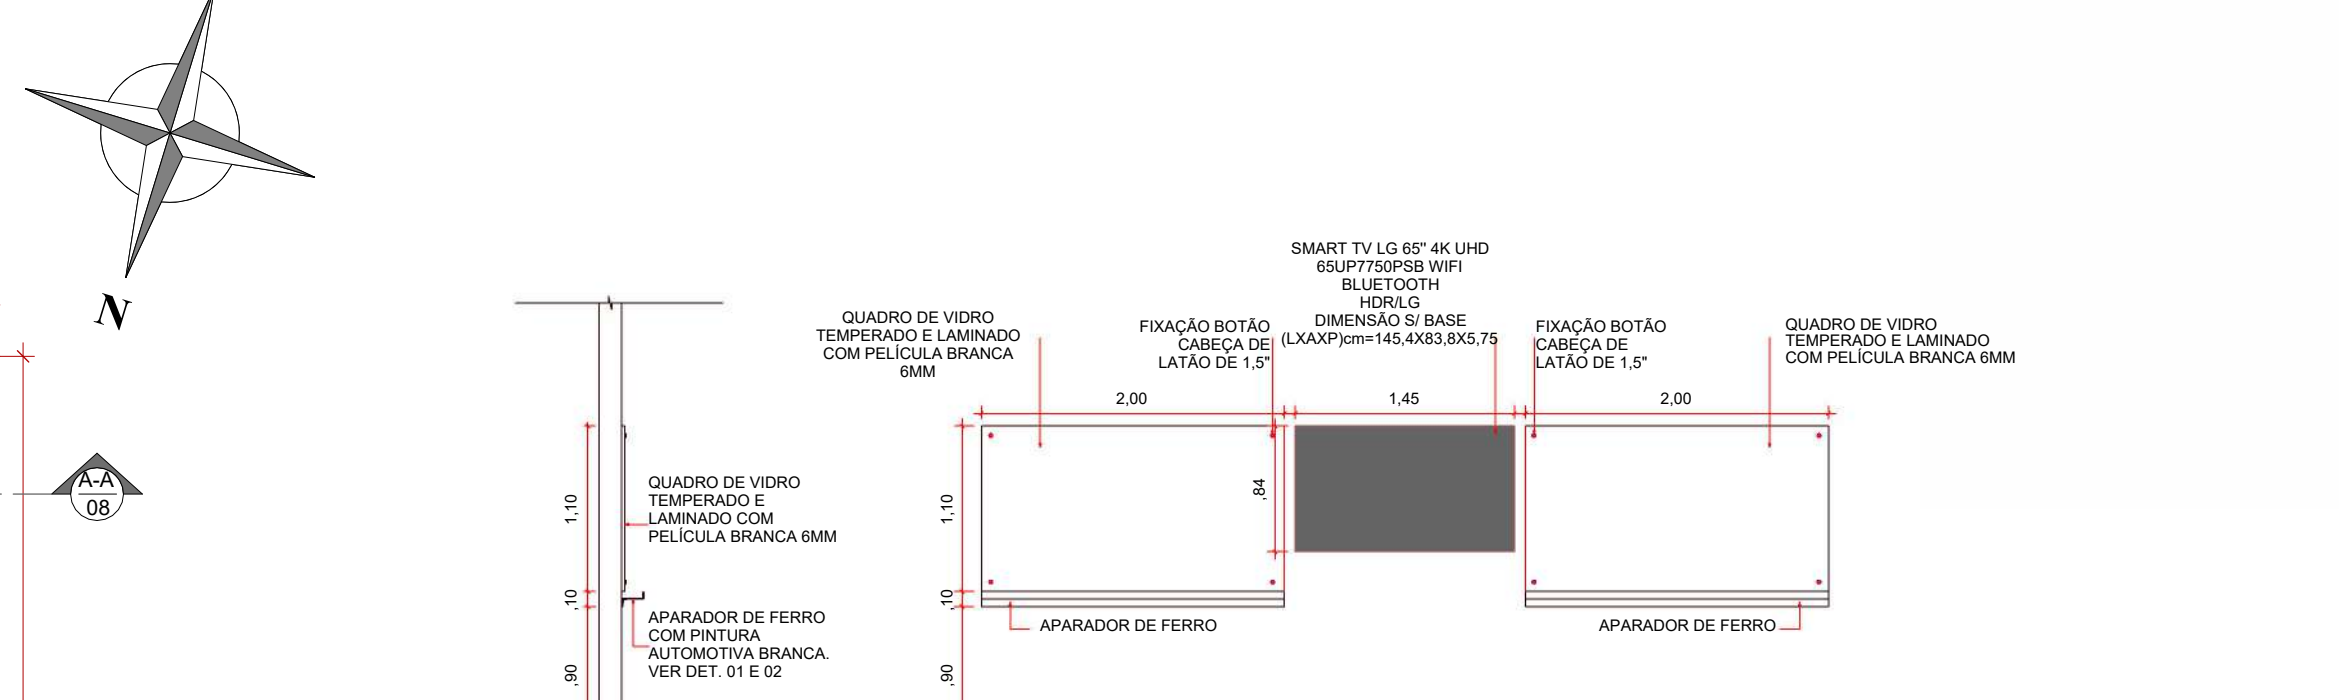


QUADRO DE VIDRO
1:50

QUADRO JANELAS				
CÓD.	LARG.(m)	ALT.(m)	PEITORIL(m)	QUANT.
J1	2,00	1,00	2,00	43
J2	2,40	1,40	2,40	20
J3	2,00	0,60	1,80	6
J4	0,80	0,60	1,80	2
J5	1,00	1,20	0,90	2

QUADRO PORTAS				
CÓD.	LARG.(m)	ALT.(m)	ÁREA (m²)	QUANT.
P1	1,00	2,10	2,10	2
P2	0,90	2,60	2,34	2
P3	0,90	2,10	1,89	22
P4	0,80	2,10	1,68	8
P5	0,80	1,60	1,28	12

QUADRO DE AMBIENTES E MATERIAIS				
NOME	ÁREA	PERÍMETRO	PÉ DIREITO	PISO
AR.DID.INCLUSO	28,08 m²	22,20	2,80	PISO CERÂMICO, 60x60cm DE COR CIMENTO CINZA-PES-REJANTE, COR CINZA-ARTICO
ARQUIVO	6,15 m²	11,38	2,80	PISO CERÂMICO, 60x60cm DE COR CIMENTO CINZA-PES-REJANTE, COR CINZA-ARTICO
CRIC. B	5,97 m²	10,13		PISO CERÂMICO, 60x60cm DE COR CIMENTO CINZA-PES-REJANTE, COR CINZA-ARTICO
CIRCULAÇÃO CORREDOR	671,36 m²	425,19		PISO CERÂMICO, 60x60cm DE COR CIMENTO CINZA-PES-REJANTE, COR CINZA-ARTICO
COORD.	13,36 m²	14,78	2,80	PISO CERÂMICO, 60x60cm DE COR CIMENTO CINZA-PES-REJANTE, COR CINZA-ARTICO
LAB. DE QUÍMICA	50,27 m²	49,06	2,80	PISO CERÂMICO, 60x60cm DE COR CIMENTO CINZA-PES-REJANTE, COR CINZA-ARTICO
P.C.D FEM	4,91 m²	6,94	2,80	PISO CERÂMICO, 60x60cm DE COR CIMENTO CINZA-PES-REJANTE, COR CINZA-ARTICO
P.C.D MASC	4,81 m²	6,85	2,80	PISO CERÂMICO, 60x60cm DE COR CIMENTO CINZA-PES-REJANTE, COR CINZA-ARTICO
P.C.D FEM	2,87 m²	6,79	2,80	PISO CERÂMICO, 60x60cm DE COR CIMENTO CINZA-PES-REJANTE, COR CINZA-ARTICO
P.C.D MASC	2,87 m²	6,79	2,80	PISO CERÂMICO, 60x60cm DE COR CIMENTO CINZA-PES-REJANTE, COR CINZA-ARTICO
PROFESSAO 4.0	106,44 m²	43,70	2,80	PISO CERÂMICO, 60x60cm DE COR CIMENTO CINZA-PES-REJANTE, COR CINZA-ARTICO
SALA DE APOIO PSICOPEDAGOGICO	16,24 m²	17,80	2,80	PISO CERÂMICO, 60x60cm DE COR CIMENTO CINZA-PES-REJANTE, COR CINZA-ARTICO
SALA DE AULA 1	51,81 m²	28,79	2,80	PISO CERÂMICO, 60x60cm DE COR CIMENTO CINZA-PES-REJANTE, COR CINZA-ARTICO
SALA DE AULA 2	51,81 m²	28,79	2,80	PISO CERÂMICO, 60x60cm DE COR CIMENTO CINZA-PES-REJANTE, COR CINZA-ARTICO
SALA DE AULA 3	51,81 m²	28,79	2,80	PISO CERÂMICO, 60x60cm DE COR CIMENTO CINZA-PES-REJANTE, COR CINZA-ARTICO
SALA DE AULA 4	51,81 m²	28,79	2,80	PISO CERÂMICO, 60x60cm DE COR CIMENTO CINZA-PES-REJANTE, COR CINZA-ARTICO
SALA DE AULA 5	51,81 m²	28,79	2,80	PISO CERÂMICO, 60x60cm DE COR CIMENTO CINZA-PES-REJANTE, COR CINZA-ARTICO
SALA DE AULA 6	51,81 m²	28,79	2,80	PISO CERÂMICO, 60x60cm DE COR CIMENTO CINZA-PES-REJANTE, COR CINZA-ARTICO
SALA DE AULA 7	51,81 m²	28,79	2,80	PISO CERÂMICO, 60x60cm DE COR CIMENTO CINZA-PES-REJANTE, COR CINZA-ARTICO
SALA DE AULA 8	51,81 m²	28,79	2,80	PISO CERÂMICO, 60x60cm DE COR CIMENTO CINZA-PES-REJANTE, COR CINZA-ARTICO
SALA DE AULA 9	51,81 m²	28,79	2,80	PISO CERÂMICO, 60x60cm DE COR CIMENTO CINZA-PES-REJANTE, COR CINZA-ARTICO
SALA DE AULA 10	51,81 m²	28,79	2,80	PISO CERÂMICO, 60x60cm DE COR CIMENTO CINZA-PES-REJANTE, COR CINZA-ARTICO
SALA DE AULA 11	51,81 m²	28,79	2,80	PISO CERÂMICO, 60x60cm DE COR CIMENTO CINZA-PES-REJANTE, COR CINZA-ARTICO
SALA DE AULA 12	51,81 m²	28,79	2,80	PISO CERÂMICO, 60x60cm DE COR CIMENTO CINZA-PES-REJANTE, COR CINZA-ARTICO
SALA DE AULA 13	51,81 m²	28,79	2,80	PISO CERÂMICO, 60x60cm DE COR CIMENTO CINZA-PES-REJANTE, COR CINZA-ARTICO
SALA DE AULA 14	51,81 m²	28,79	2,80	PISO CERÂMICO, 60x60cm DE COR CIMENTO CINZA-PES-REJANTE, COR CINZA-ARTICO
SALA DE AULA 15	51,81 m²	28,79	2,80	PISO CERÂMICO, 60x60cm DE COR CIMENTO CINZA-PES-REJANTE, COR CINZA-ARTICO
SALA DE AULA 16	51,81 m²	28,79	2,80	PISO CERÂMICO, 60x60cm DE COR CIMENTO CINZA-PES-REJANTE, COR CINZA-ARTICO
SALA DE AULA 17	51,81 m²	28,79	2,80	PISO CERÂMICO, 60x60cm DE COR CIMENTO CINZA-PES-REJANTE, COR CINZA-ARTICO
SALA DOS PROF.	33,87 m²	26,62	2,80	PISO CERÂMICO, 60x60cm DE COR CIMENTO CINZA-PES-REJANTE, COR CINZA-ARTICO
SANITARIO FEM.	28,79 m²	24,59	2,80	PISO CERÂMICO, 60x60cm DE COR CIMENTO CINZA-PES-REJANTE, COR CINZA-ARTICO
SANITARIO MASC.	32,57 m²	34,45	2,80	PISO CERÂMICO, 60x60cm DE COR CIMENTO CINZA-PES-REJANTE, COR CINZA-ARTICO
SECRET.	33,55 m²	23,72	2,80	PISO CERÂMICO, 60x60cm DE COR CIMENTO CINZA-PES-REJANTE, COR CINZA-ARTICO

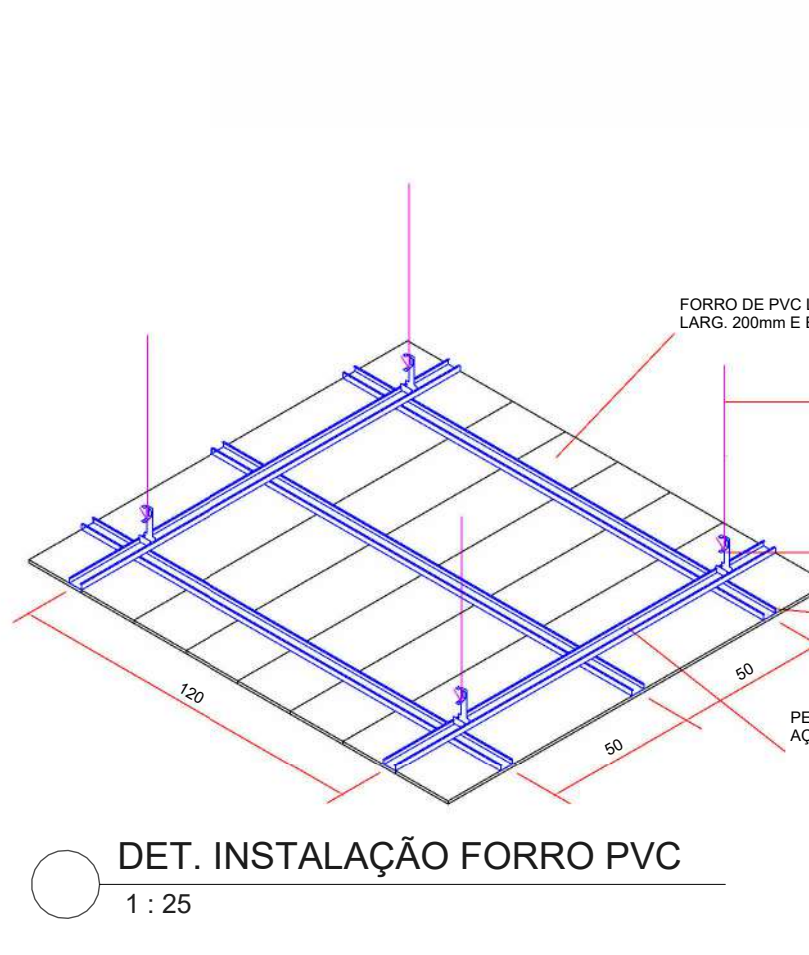

DET. INSTALAÇÃO FORRO PVC
1:25

NOTAS:

- 1- MEDIDAS DADAS EM METROS (m)
- 2- AS COTAS TRILINHA REFEREM-SE À ESCALA DO DESENHO.
- 3- EM CASO DE DÚVIDA, CONSULTAR O AUTOR DO PROJETO.
- 4- REPRODUÇÃO DO PROJETO SEM AUTORIZAÇÃO DO AUTOR DO PROJETO É PROIBIDA.
- 5- O PROJETO É DE RESPONSABILIDADE DO AUTOR DO PROJETO, SENDO CADA RESPONSABILIDADE QUANTO ÀS ARTS E/OU RESPONSABILIDADE DO AUTOR DO PROJETO.

REVISÃO	DESCRIÇÃO	DATA

PROPRIETÁRIO: PREFEITURA MUNICIPAL DE MATUPÁ
CNPJ: 24.772.188/0001-54

ELABORAÇÃO: ASSOCIAÇÃO MATOGROSSENSE DOS MUNICÍPIOS
COORDENAÇÃO DE PROJETOS: LEONARDO TADEU BORTOLIN
PRESIDENTE: AMM.org.br
centraldeprojetosamm@gmail.com

OBJETO: CONSTRUÇÃO DE ESCOLA MUNICIPAL 16 SALAS

ENDEREÇO: AV. HERMINIO OMETTO, SN - MATUPÁ - MT

ESPECIALIDADE: PROJETO BÁSICO ARQUITETÔNICO

ASSINATURA: PLANTA BAIXA, PLANTA DE COBERTURA E DETALHES

ÁREA DO TERRENO:	3918,14 m²	ÁREA DE CONSTRUÇÃO TOTAL:	3872,23 m²	ÍNDICES URBANÍSTICOS:
ÁREA CONSTRUIDA:	3872,23 m²	ÁREA DE COBERTURA:	3872,23 m²	ÍNDICE DE COBERTURA: 100,00%
ÁREA DE COBERTURA:	3872,23 m²	ÁREA DE PAVIMENTO:	3872,23 m²	ÍNDICE DE PAVIMENTO: 100,00%

PRIMEIRA: 04 / 28

AUTOR DO PROJETO: RESPONSÁVEL TÉCNICO DA OBRA: Agap

TIPO DE OBRA: EDUCAÇÃO

MODALIDADE: CONSTRUÇÃO

ESCALA: Como indicado

DATA: JAN/2025

COORDENADAS: 10°10'21.78"S - 54°58'34.0"W