

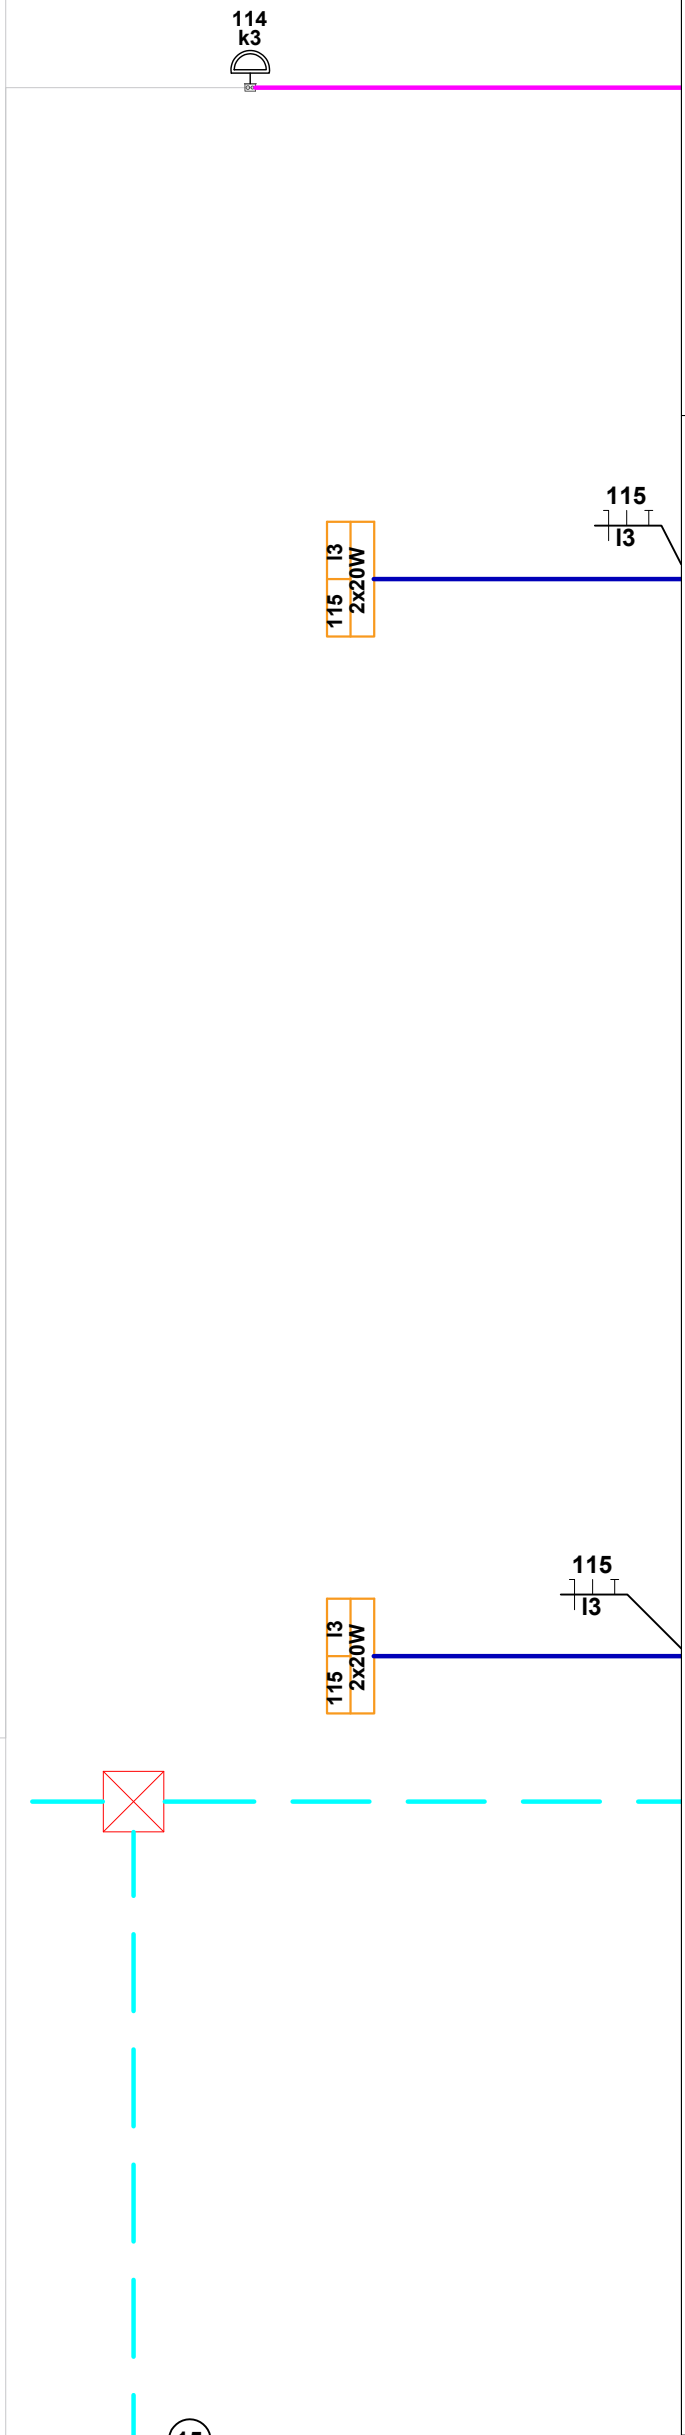
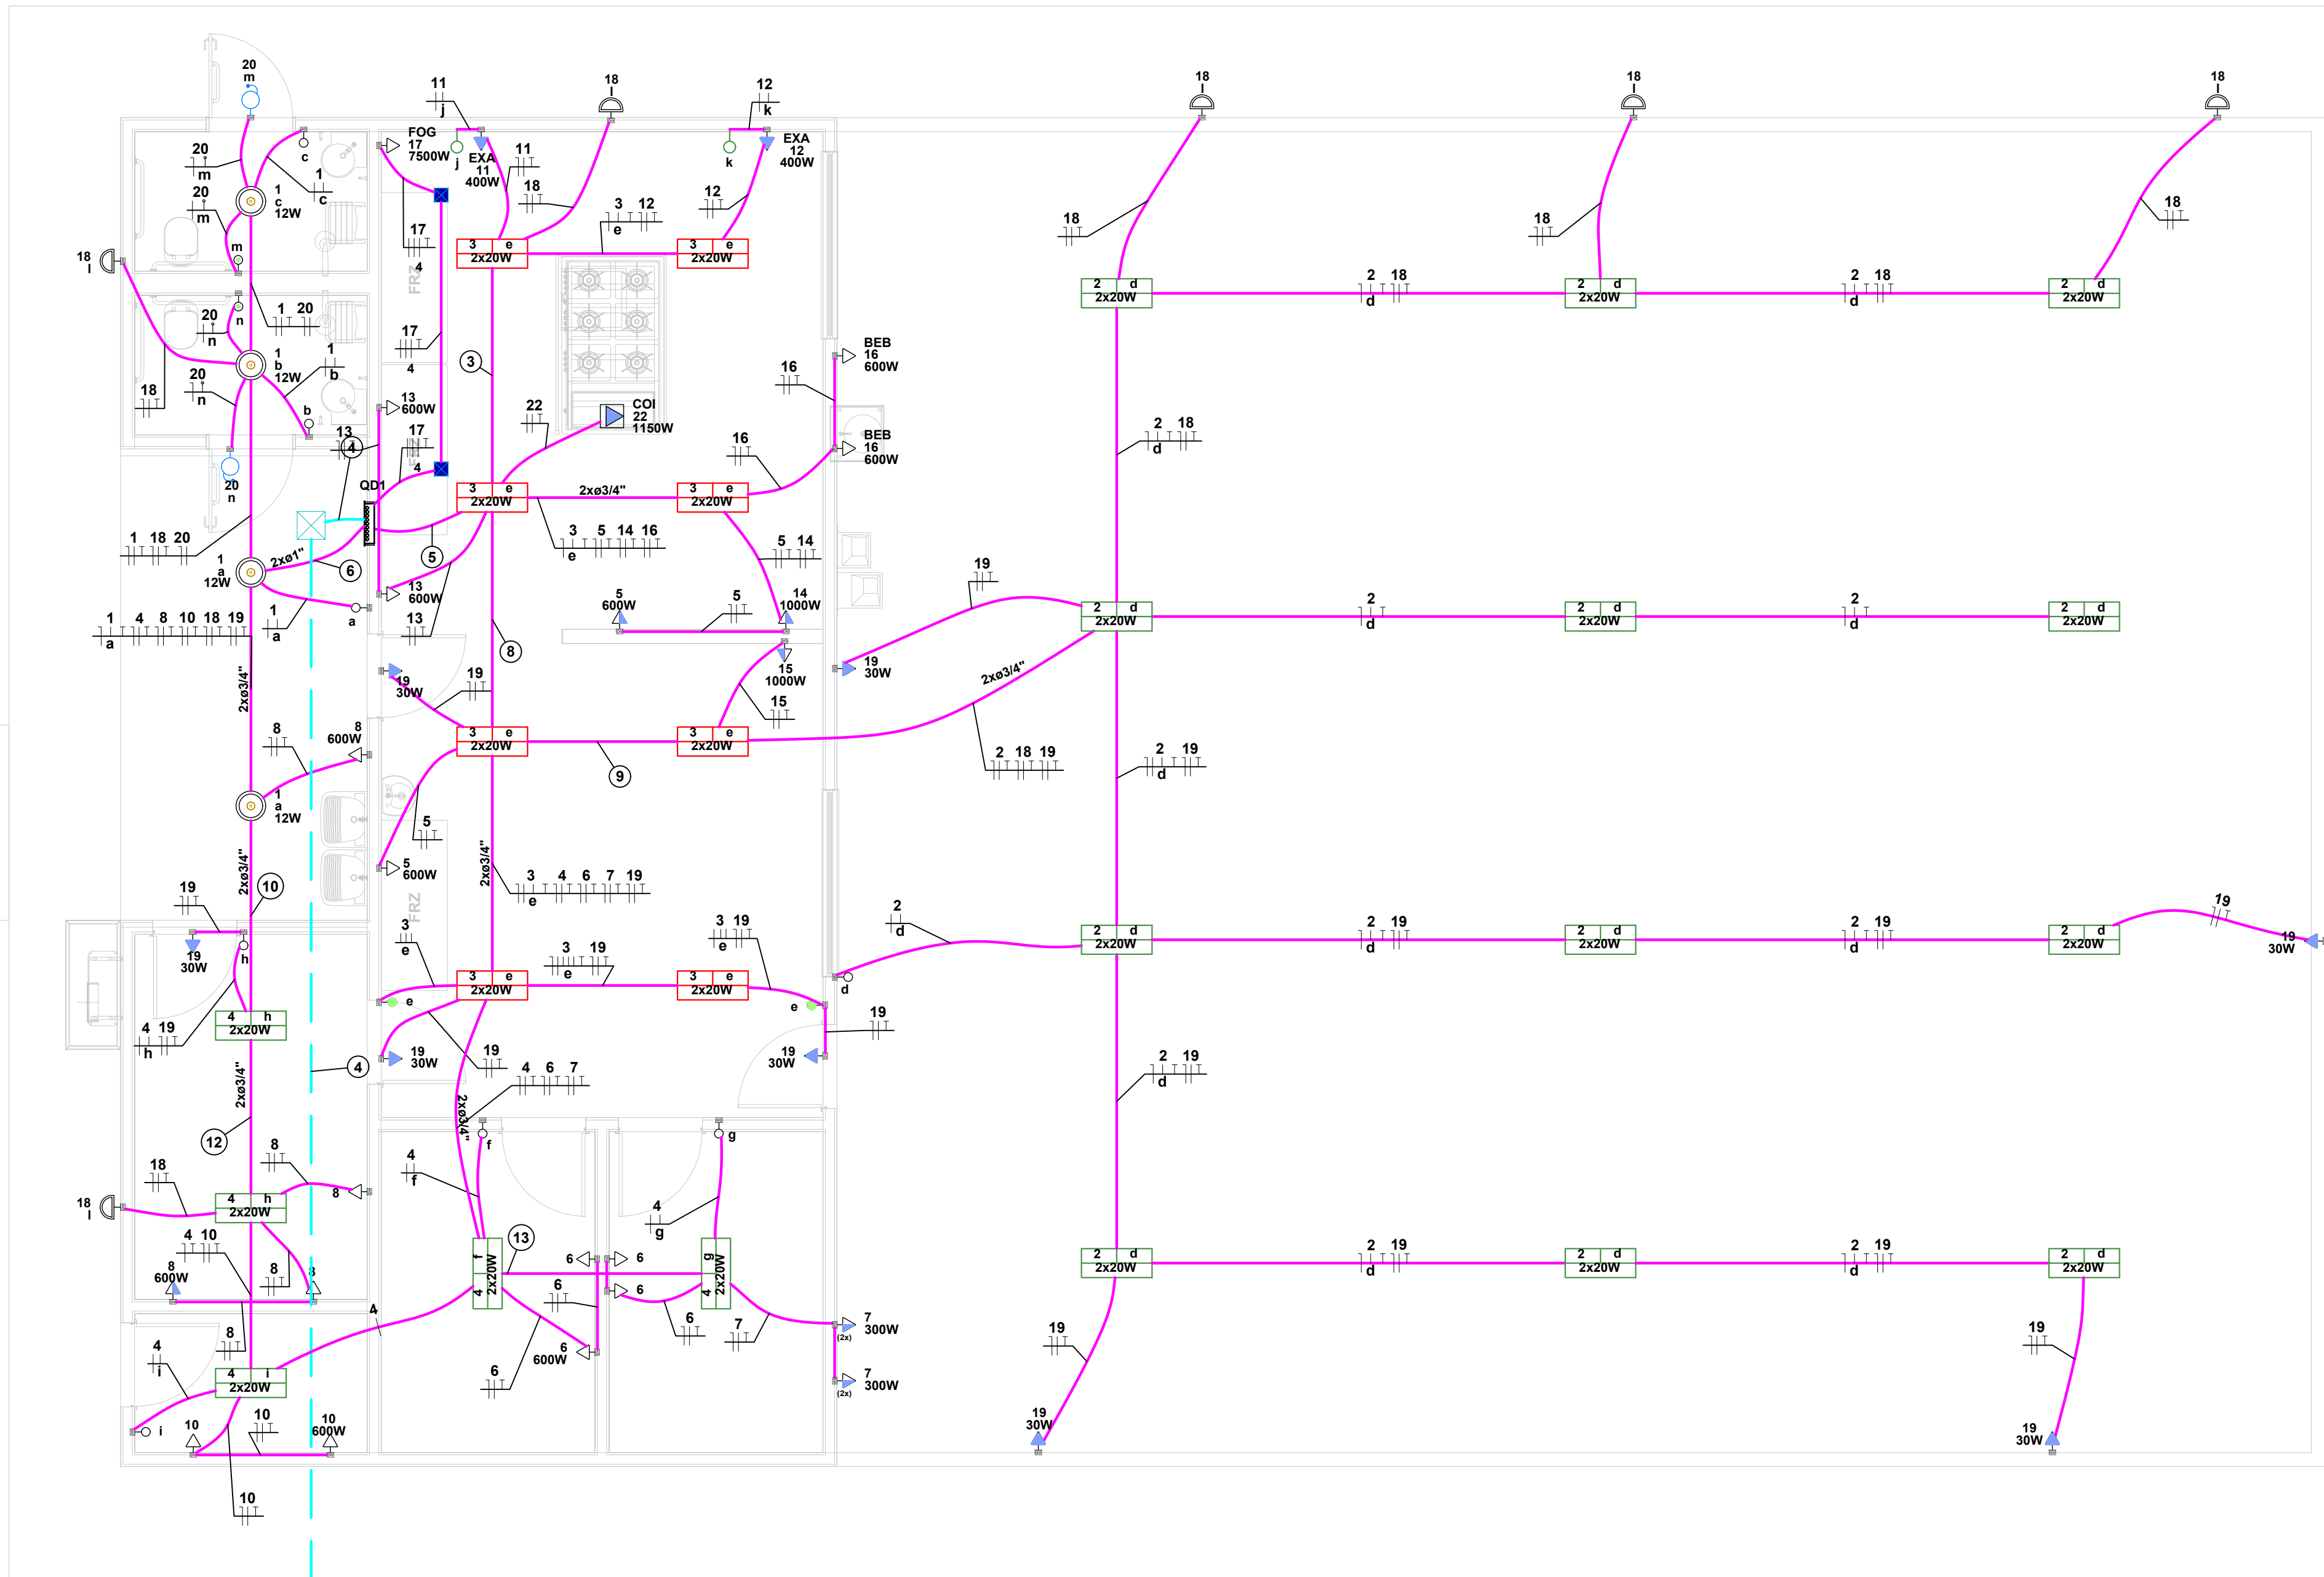


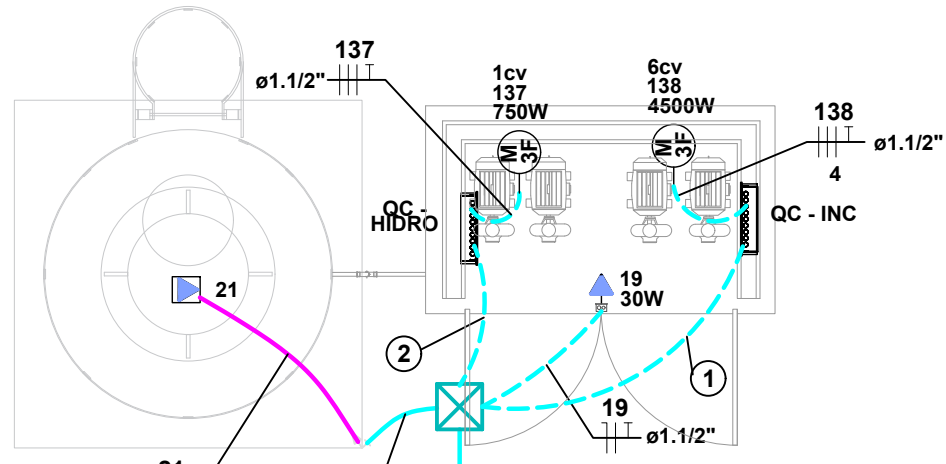

Legenda - Pavimento	
	Caixa de passagem 200x200x80 a 2,80 do piso
	Caixa de passagem 300x300x300 (Verde Escuro)
	Caixa de passagem 450x450x450 (Vermelho)
	Caixa de passagem 600x600x600 (Laranja)
Posto de Transformação - 225 KVA	
	Relé Fotolétrico
	Interruptor paralelo 1 tecla - 1,20m do piso
	Interruptor simples 1 tecla - 1,20m do piso
	Interruptor simples 3 teclas - 1,10m do piso
	Bomba Trifásica - 1,5 / 5 cv
	Luminária Pafion Redonda Sobrepor 12W
	Luminária de LED Embutir - 2x20W (Verde Escuro)
	Luminária de LED Embutir Hermética - 2x20W (Vermelho)
	Luminária de LED Sobrepor - 2x20W (Laranja)
Quadro de distribuição	
	2 Tomadas baixas a 0,30m do piso
	Caixa 2x4" de embutir
	Cigarra a 2,20m do piso
	Interruptor para cofre
	Refletor 100W
	Botoneira PCD
	Refletor de led 200W
	Refletor de led 30W
	Tomada alta a 2,20m do piso
	Tomada no teto
	Tomada baixa a 0,30m do piso
	Tomada média a 1,10m do piso
Legenda de condutos - Pavimento	
	Eletroduto PVC Rígido - Aparente
	Eletroduto PVC Rígido - Sobre o Forro
	Eletroduto PVC Rígido - Ar Condicionado
	Eletroduto PVC Flexível
	Eletroduto PEAD - Subterrâneo
Notas	
ELETRODUTOS E CABOS: Quando não cotados - utilizar 3/4"; Quando não cotados - seção de 2,5mm²;	

NOTAS GERAIS:

- CONDUTORES DE DISTRIBUIÇÃO SERÃO DE COBRE, COM ISOLAMENTO EM PVC PARA 750V - TPVC ATOM, TIPO PRÁSTIC FLUX DA PRYSMAN, QUANDO NÃO INDICADOS DE SEÇÃO 2,5 mm² E SEGURANÇA O SEGUINTE CÓDIGO DE CORES:
FASES - R (VERMELHA), S (BRANCA) e T (PRETO)
NEUTRO - AZUL CLARA
TERÇA - VERDE
RETORNO - AMARELA
- CABOS DE ALIMENTAÇÃO DE QUADROS OU EMBUTIDOS NO PISO DA ÁREA EXTERNA SERÃO DE COBRE, TIPO SINTENAX 1.2AV - RPVC, ATOM, TIPO PCAP, INDUSCARBOS OU PRYSMAN, COM SEÇÃO MÍNIMA CONFORME INDICADO EM PROJETO.
- NAS EMENDAS DOS CABOS DEVERÃO SER SEGUINTE AS DISPOSIÇÕES DO CASERIO TÉCNICO (SOLDADAS OU COM USO DE CONECTOR APROPRIADO), INCLUINDO O USO DE FITA DE AUTOPULSÃO DE BOA QUALIDADE.
- TODA A FAIXA ELÉTRICA UTILIZADA NAS INSTALAÇÕES DA EDIFICAÇÃO, DEVERÃO CONFORMAR-SE COM O TIPO ANTOCHAMAS E RESPEITAR A NBR 13420/2004, OU SEJA, DEVERÃO SER LIVRES DE HALOGENO E GASES TOXICOS E COM BAIXA EMISSÃO DE FUMAÇA COM ISOLAÇÃO PARA NO MÍNIMO 750V.
- OS QUADROS DE DISTRIBUIÇÃO SERÃO DOTADOS DE BARRA DE TERRA INDEPENDENTE, ONDE SERÃO CONECTADOS OS CONDUTORES DE PROTEÇÃO, NÃO SENDO ADMITIDA A UTILIZAÇÃO DO CONDUTOR NEUTRO PARA FINS DE ATERRAMENTO.
- A CAPACIDADE DE RUPTURA MÍNIMA DE CORRENTE DE TODOS OS DISJUNTORES SEJA ELE DISJUNTOR GERAL, PARCIAL E/OU DIFERENCIAIS SERÁ DE 10 KA PARA 380V E 220V.
- ELETRODUTOS, PERIFERIAIS E ELETROCALHAS EM MONTAGEM APARENTE SERÃO PRADOS A CADA 1,5M CONFORME DETALHES INDICADOS EM PROJETO.
- EVENTUAIS INTERFERÊNCIAS DE MONTAGEM, DEVERÃO SER SANADAS NA OBRA.
- OS CIRCUITOS DE INDUÇÃO RESISTIVA SERÃO PROTEGIDOS O DISJUNTORES CURVA "F" (INCAND., CHAV. ELE. TORN. AQUEC.).
- O DISJUNTOR GERAL DO QD01 SERÁ PADRÃO "BCL".
- TODAS AS PARTES METÁLICAS (LUMINÁRIAS, TOMADAS, QD01, etc.) DEVERÃO ESTAR ATERRADAS.
- OS CABOS DE LIGAÇÃO DAS LUMINÁRIAS (PARABÓLOS) DEVERÃO SER COM CABO PP 3x1,50mm² (MÍNIMA).
- AS EMENDAS DOS FIOS DEVERÃO SER FEITAS POR CONECTORES ROSQUEÁVEIS, NÃO SERÃO ACETAS EMENDAS COM FITA ISOLANTE.
- OS CIRCUITOS DE INDUÇÃO INDUTIVA SERÃO PROTEGIDOS O DISJUNTORES CURVA "C" (LAMP. FLUOR. AQUEC., MOTORES, TOMA. A. SERVIÇO E

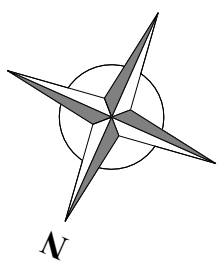

6 PROJETO ELÉTRICO - CASA DE MÁQUINAS
FOLHA 100

Legenda de Faixa - Termo	
1	QC - INC e1.1/2"
2	QC - HIDRO e2"
3	3 11 12 10 2x3/4"
4	19 21 QD1 e2"
5	2 3 4 5 6 7 11 12 13 14 15 16 18 19 22 20
6	20
7	QD10 e1.1/2"
8	2 3 4 5 6 7 15 18 19 2x3/4"
9	2 3 15 18 19 2x3/4"
10	4 5 10 19 19 2x3/4"
11	19 21 QC - HIDRO QC - INC 10 16 2x2"
12	4 8 10 18 h 2x3/4"
13	4 6 7 2x3/4"
14	QC - HIDRO QC - INC QD1 10 16 25 16 m1
15	QC - HIDRO QC - INC QD1 QD10 10 16 25 16 m1
16	45 48 51 54 m1
17	46 50 51 54 m1
18	51 54 56 58 m1
19	46 49 54 m1
20	54 56 57 m1

21	37 38 39 40 4 4 4 4 2x3/4"
22	35 36 37 38 39 40 4 4 4 4 4 4 2x3/4"
23	41 42 4 4 2x3/4"
24	41 42 43 44 4 4 4 4 2x3/4"
25	33 34 41 42 43 44 4 4 4 4 4 4 2x3/4"
26	59 60 61 62 4 4 4 4 2x3/4"
27	59 60 4 4 2x3/4"
28	63 64 65 66 67 68 4 4 4 4 4 4 2x3/4"
29	65 66 67 68 4 4 4 4 2x3/4"
30	24 27 28 29 2x3/4"
31	23 26 28 29 2x3/4"
32	28 29 30 32 2x3/4"
33	23 26 28 29 2x3/4"
34	28 29 30 31 2x3/4"
35	45 51 52 2x3/4"
36	45 51 52 53 2x3/4"
37	45 48 51 52 53 54 m1
38	45 47 48 49 51 2x3/4"
39	46 50 51 54 56 57 m1
40	45 47 48 51 52 53 2x3/4"
41	51 54 56 57 58 m1

42	23 24 26 27 28 29 2x3/4"
43	23 25 28 29 30 31 2x3/4"
44	59 60 61 62 63 64 4 4 4 4 4x3/4"
45	33 34 35 36 37 38 4 4 4 4 4 4 4x3/4"
46	51 51 57 2x3/4"
47	51 57 2x3/4"
48	45 46 47 48 49 50 2x3/4"
49	23 24 26 27 28 2x3/4"
50	QD2 e2"
51	QD5 e2"
52	55 QD4 e2"
53	QD3 e2"
54	QD2 QD3 e2"
55	55 QD4 QD5 e2"
56	QD4 QD5 QD6 QD9 e2"
57	QD2 QD3 QD6 QD7 e2"
58	QD7 e2"
59	QD9 e2"

60	55 QD5 e2"
61	QD6 e2"
62	55 106 107 108 109 110 111 112 113 114 115 116 117 118 119 2x3/4"
63	76 81 86 2x3/4"
64	69 72 73 74 75 76 77 78 79 80 82 83 84 85 86 2x3/4"
65	70 71 81 87 88 89 90 91 4x3/4"
66	121 122 123 124 125 126 127 128 129 4x3/4"
67	92 93 94 96 97 98 