




QGB7

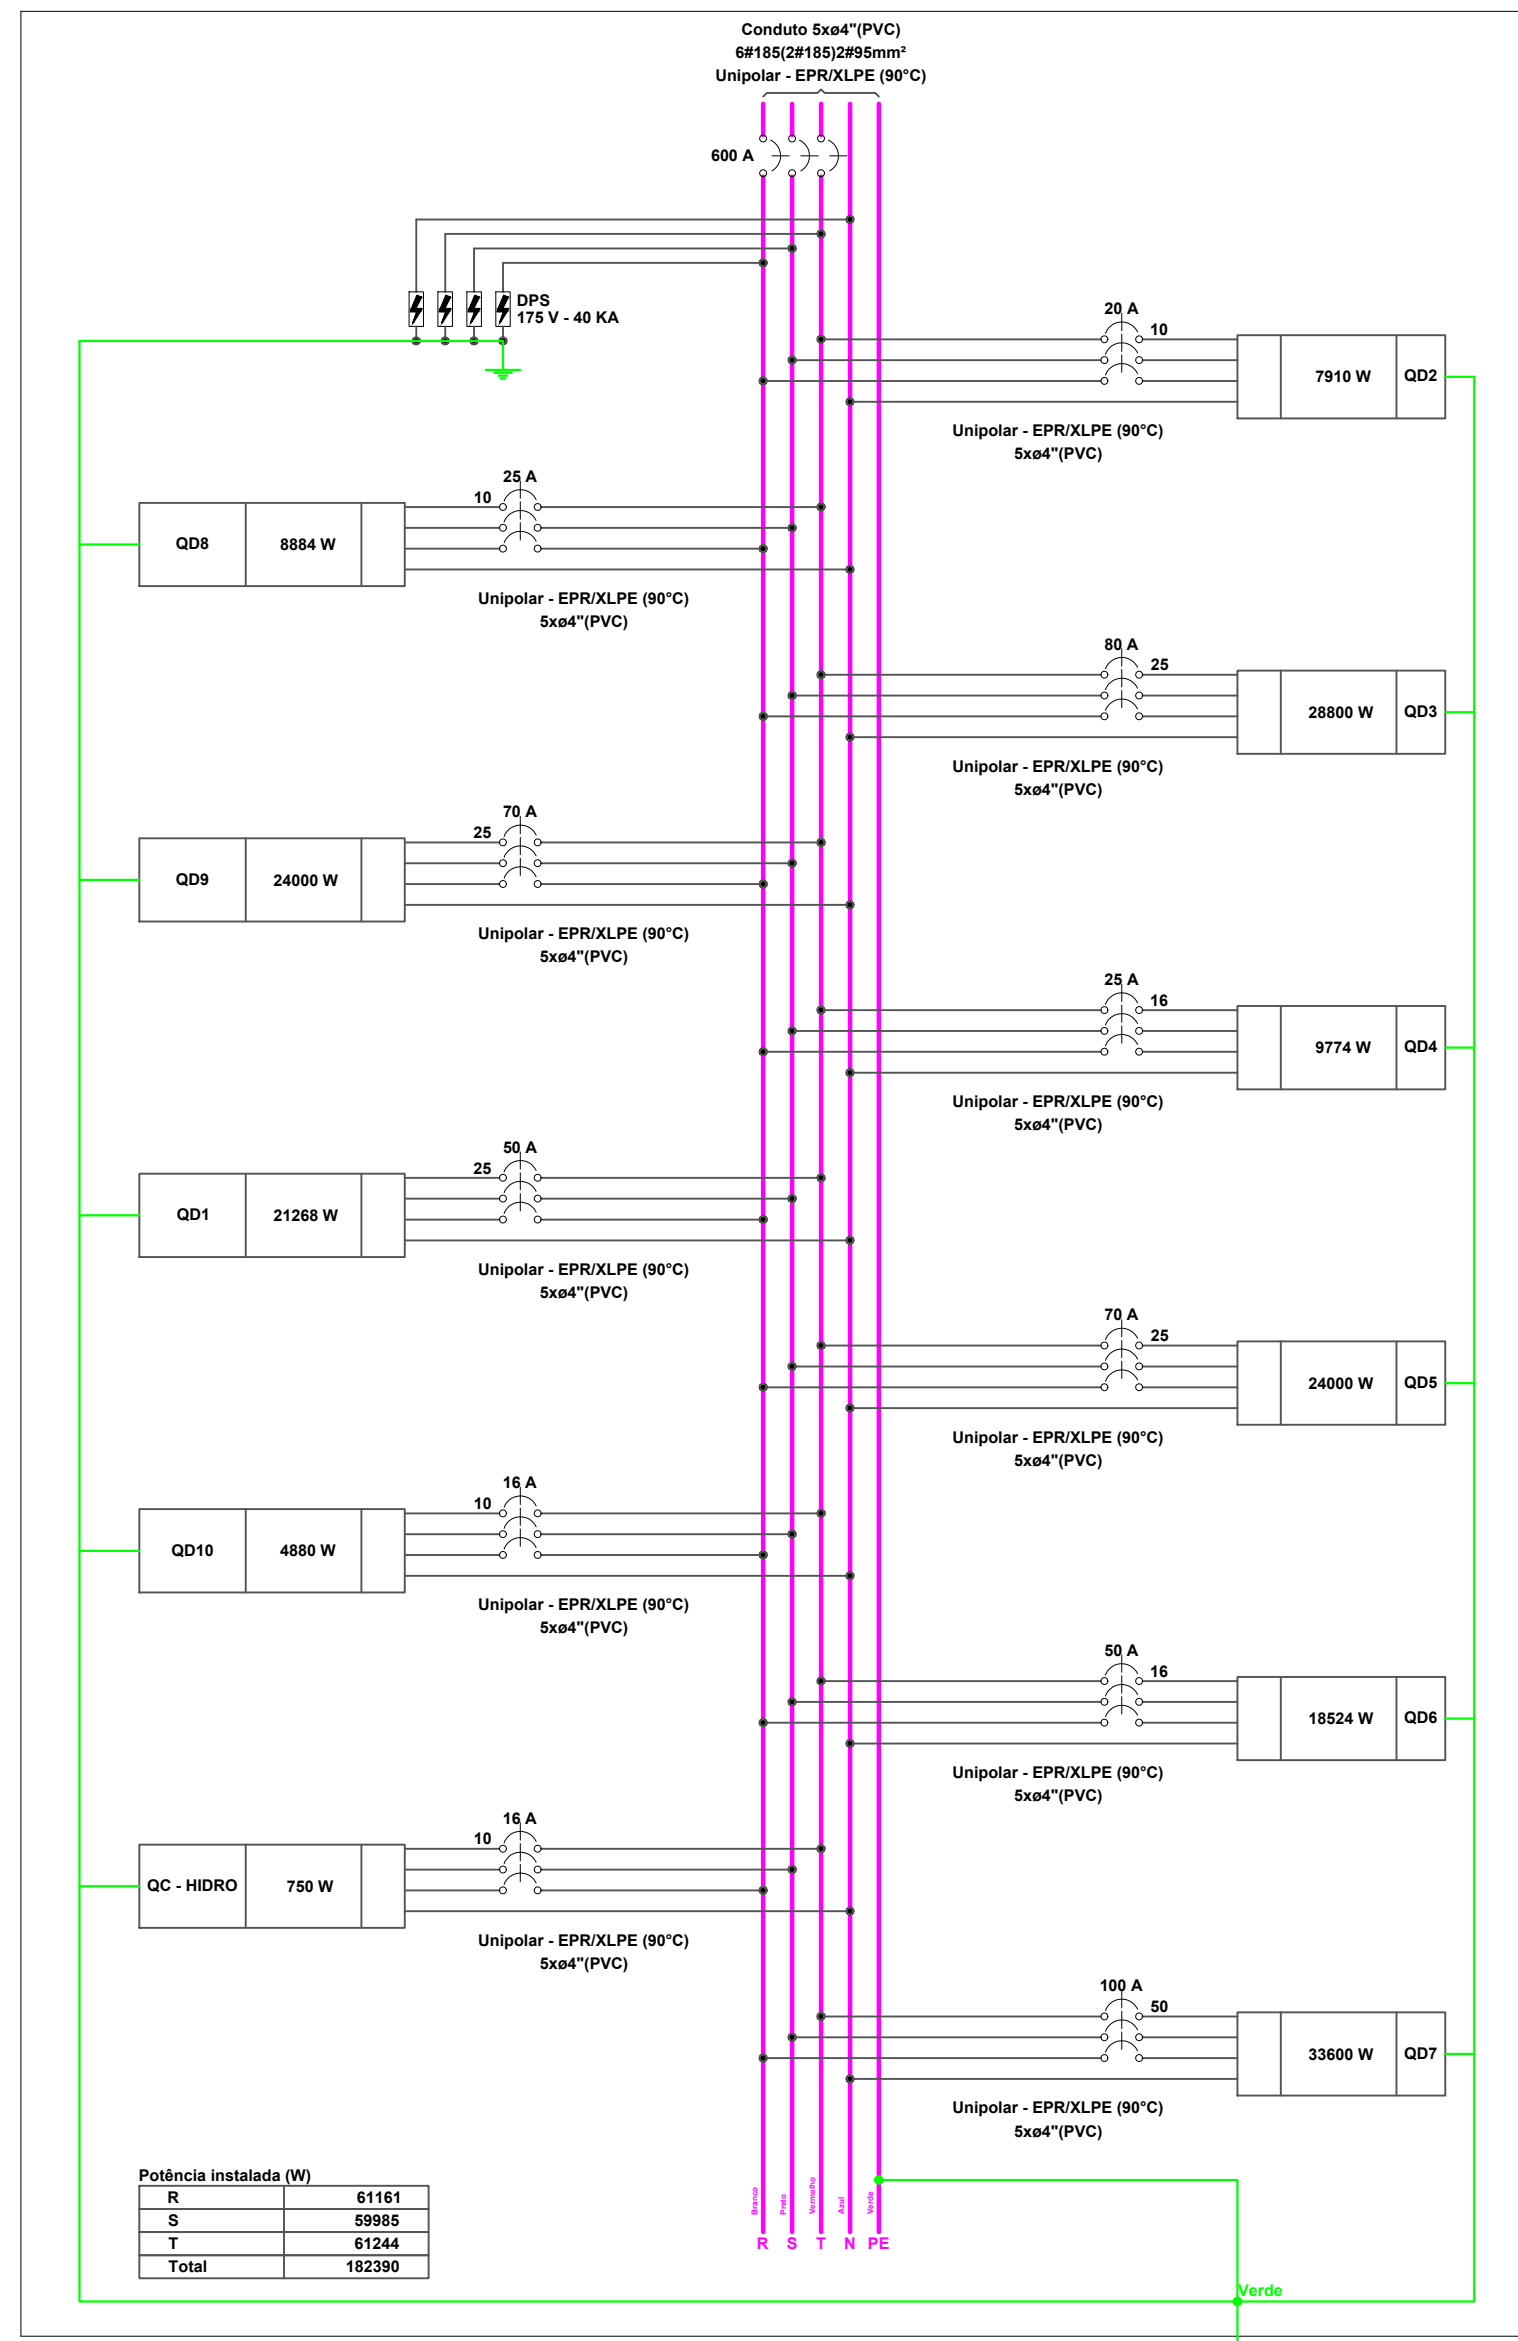


QD1

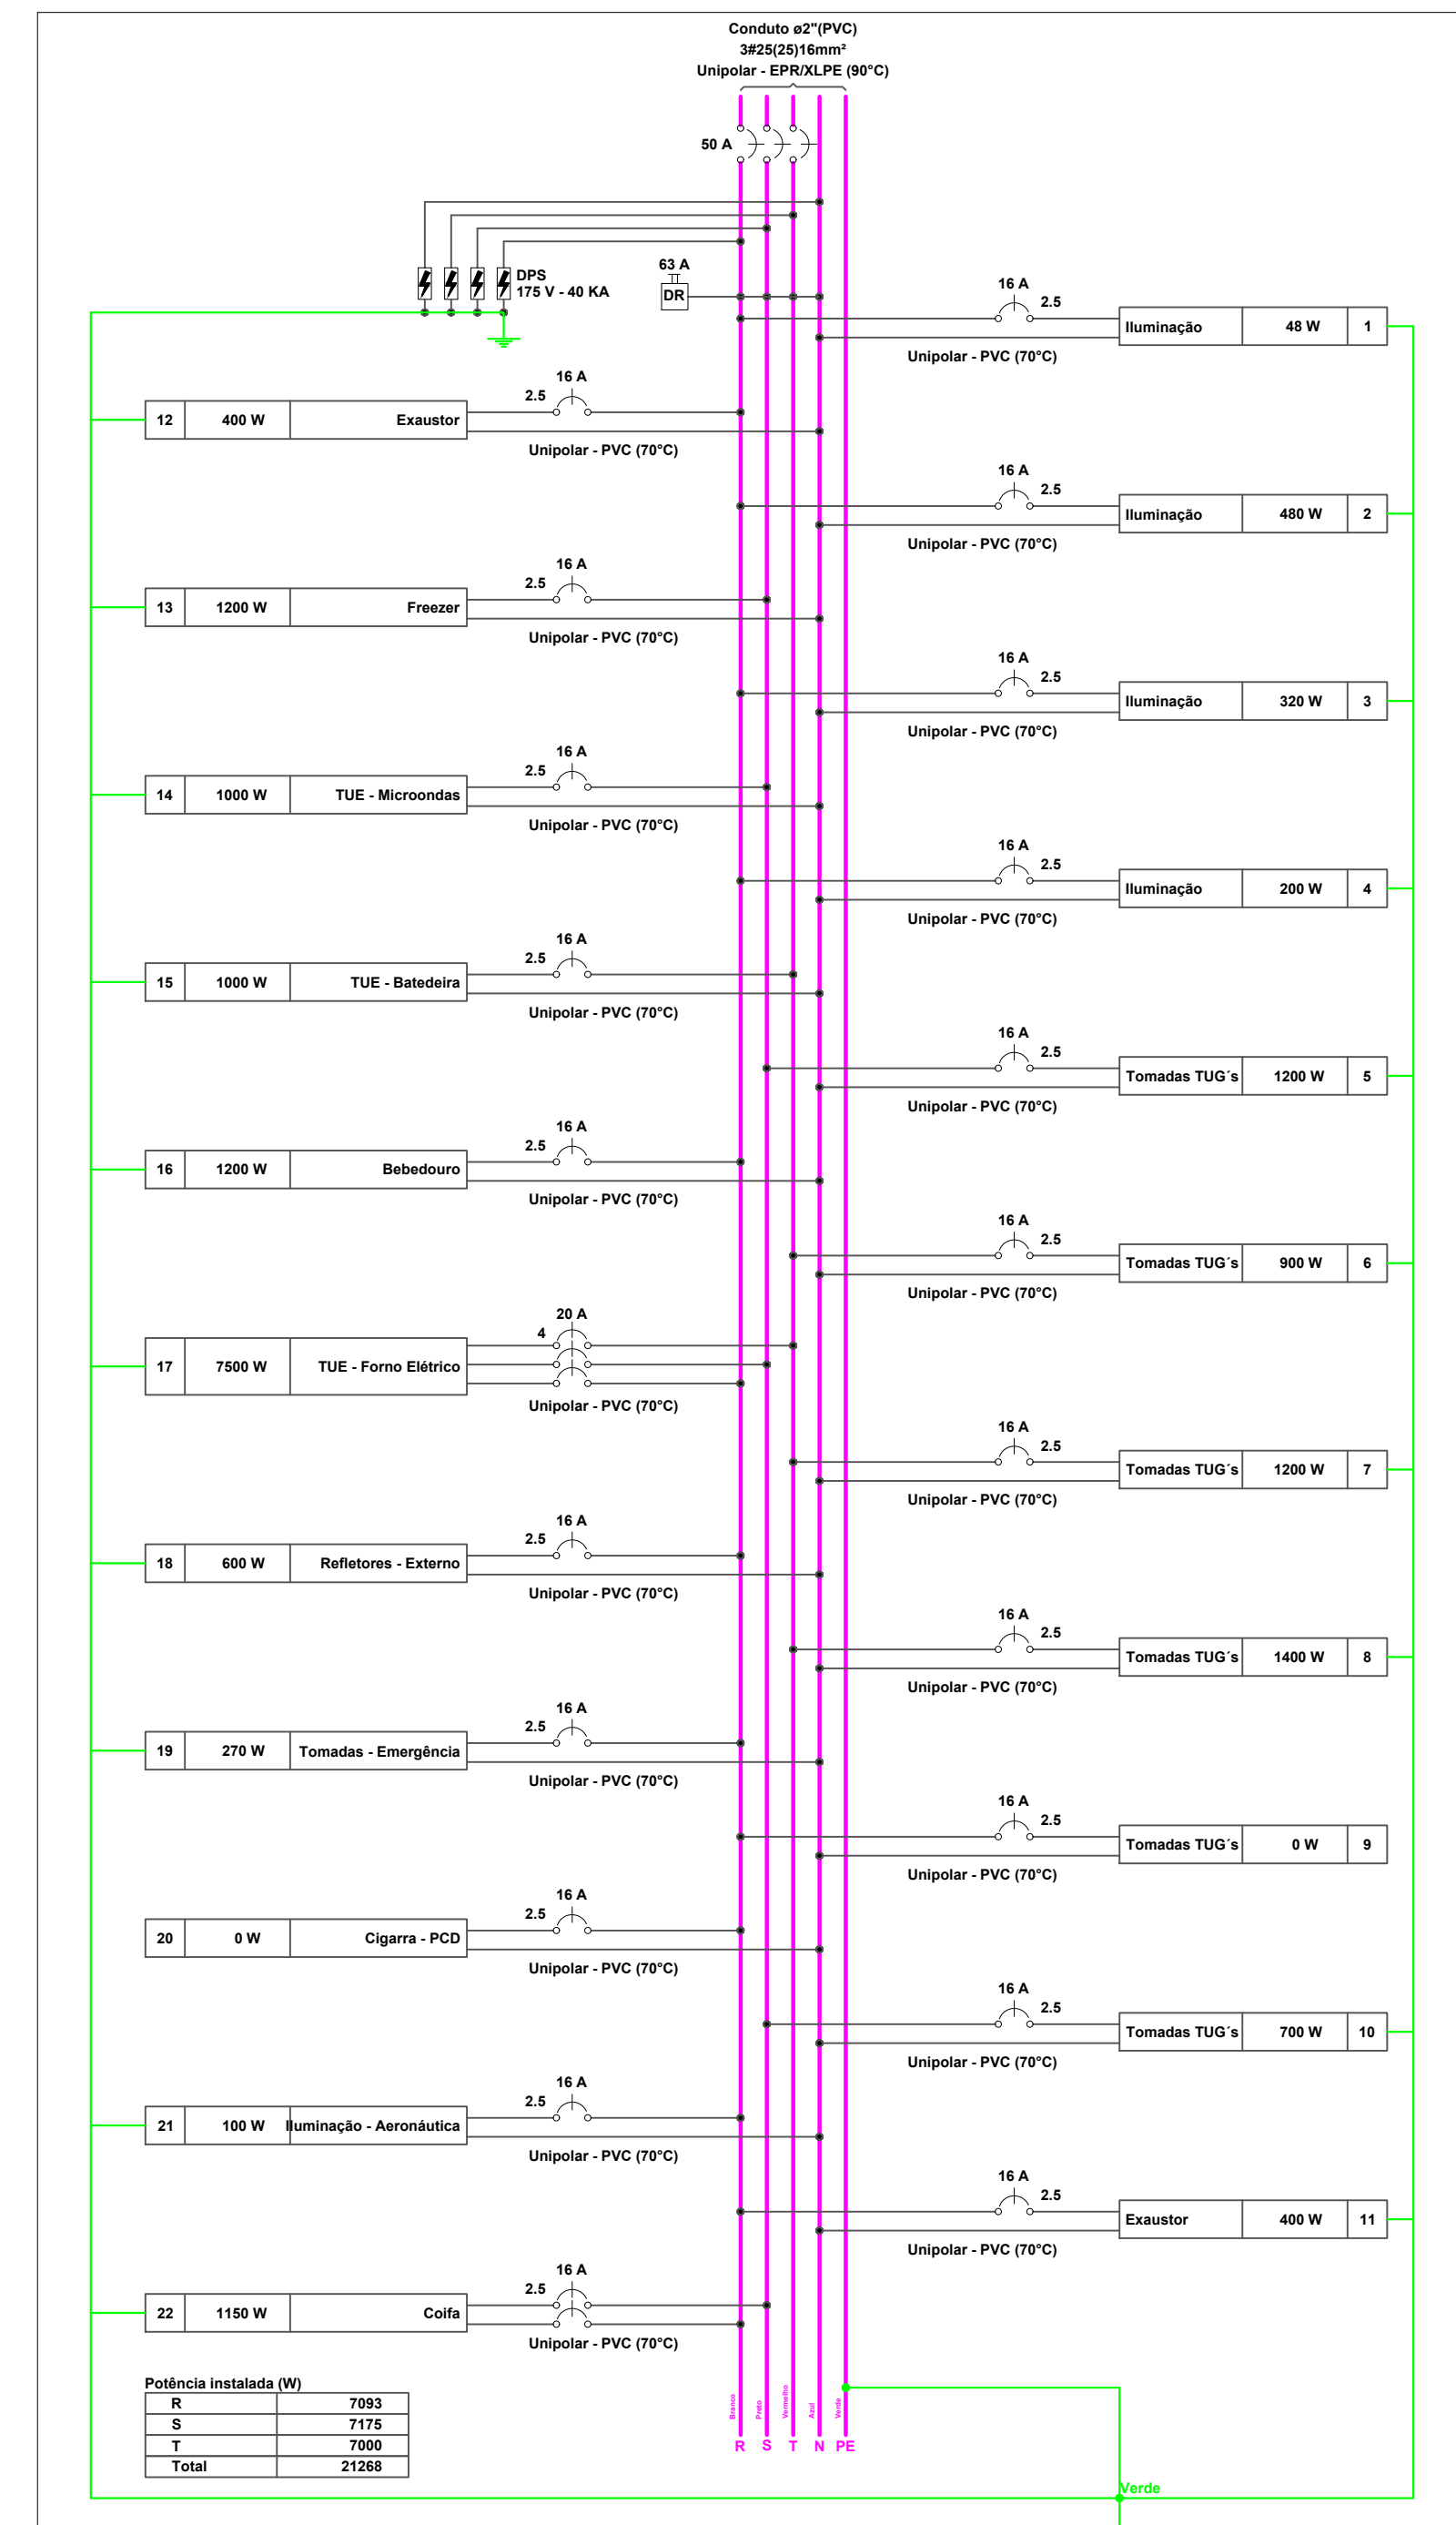


QD3

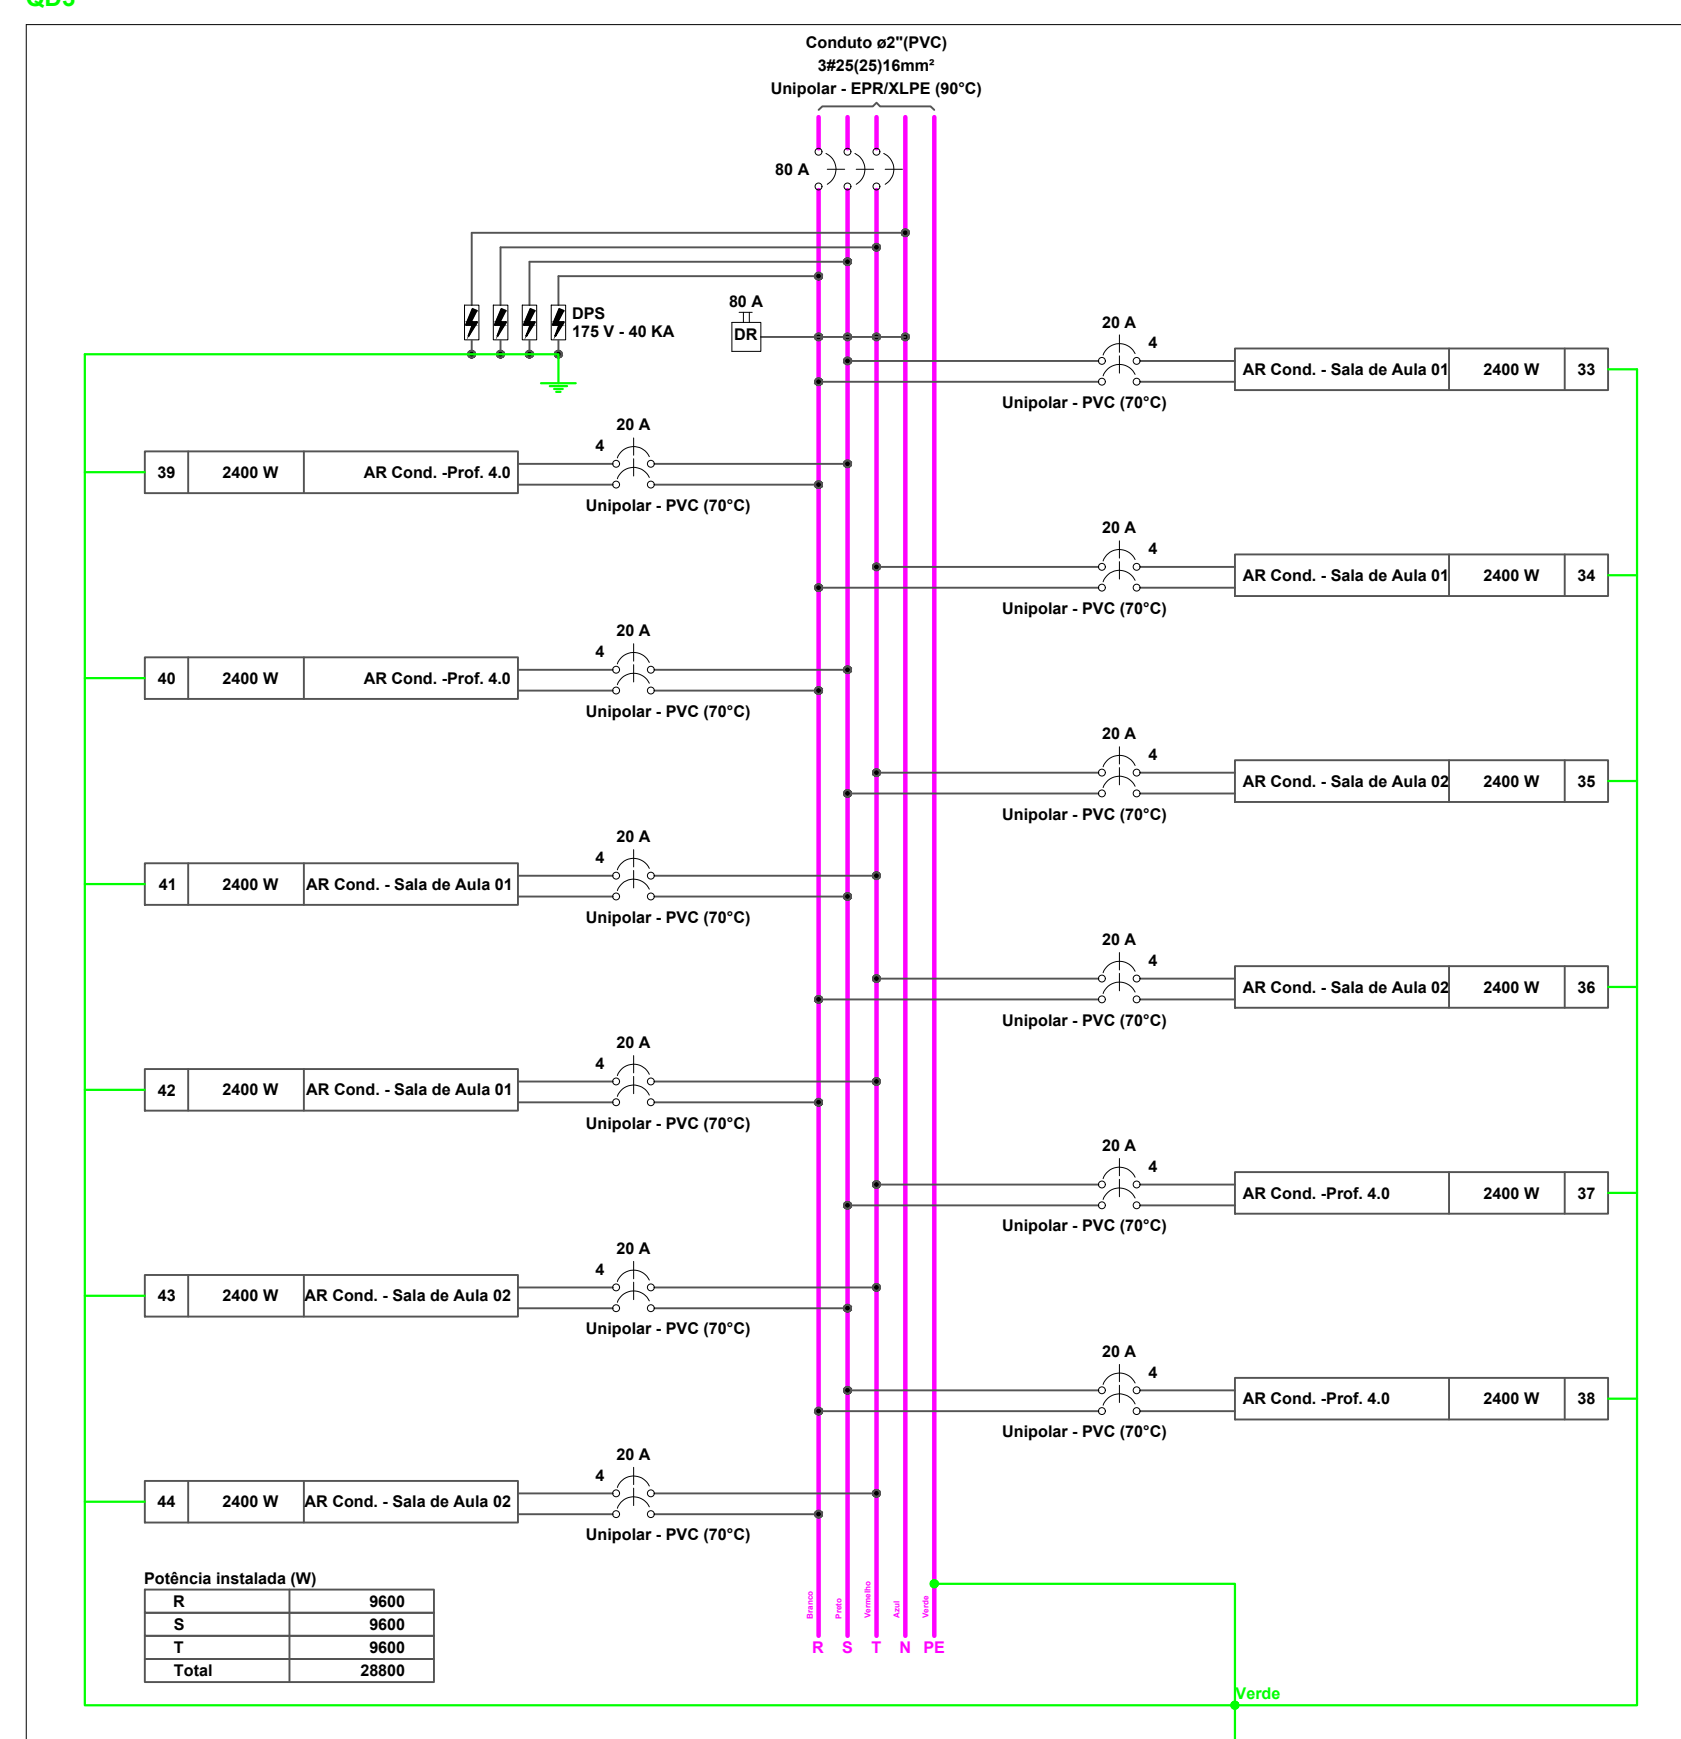


QD4

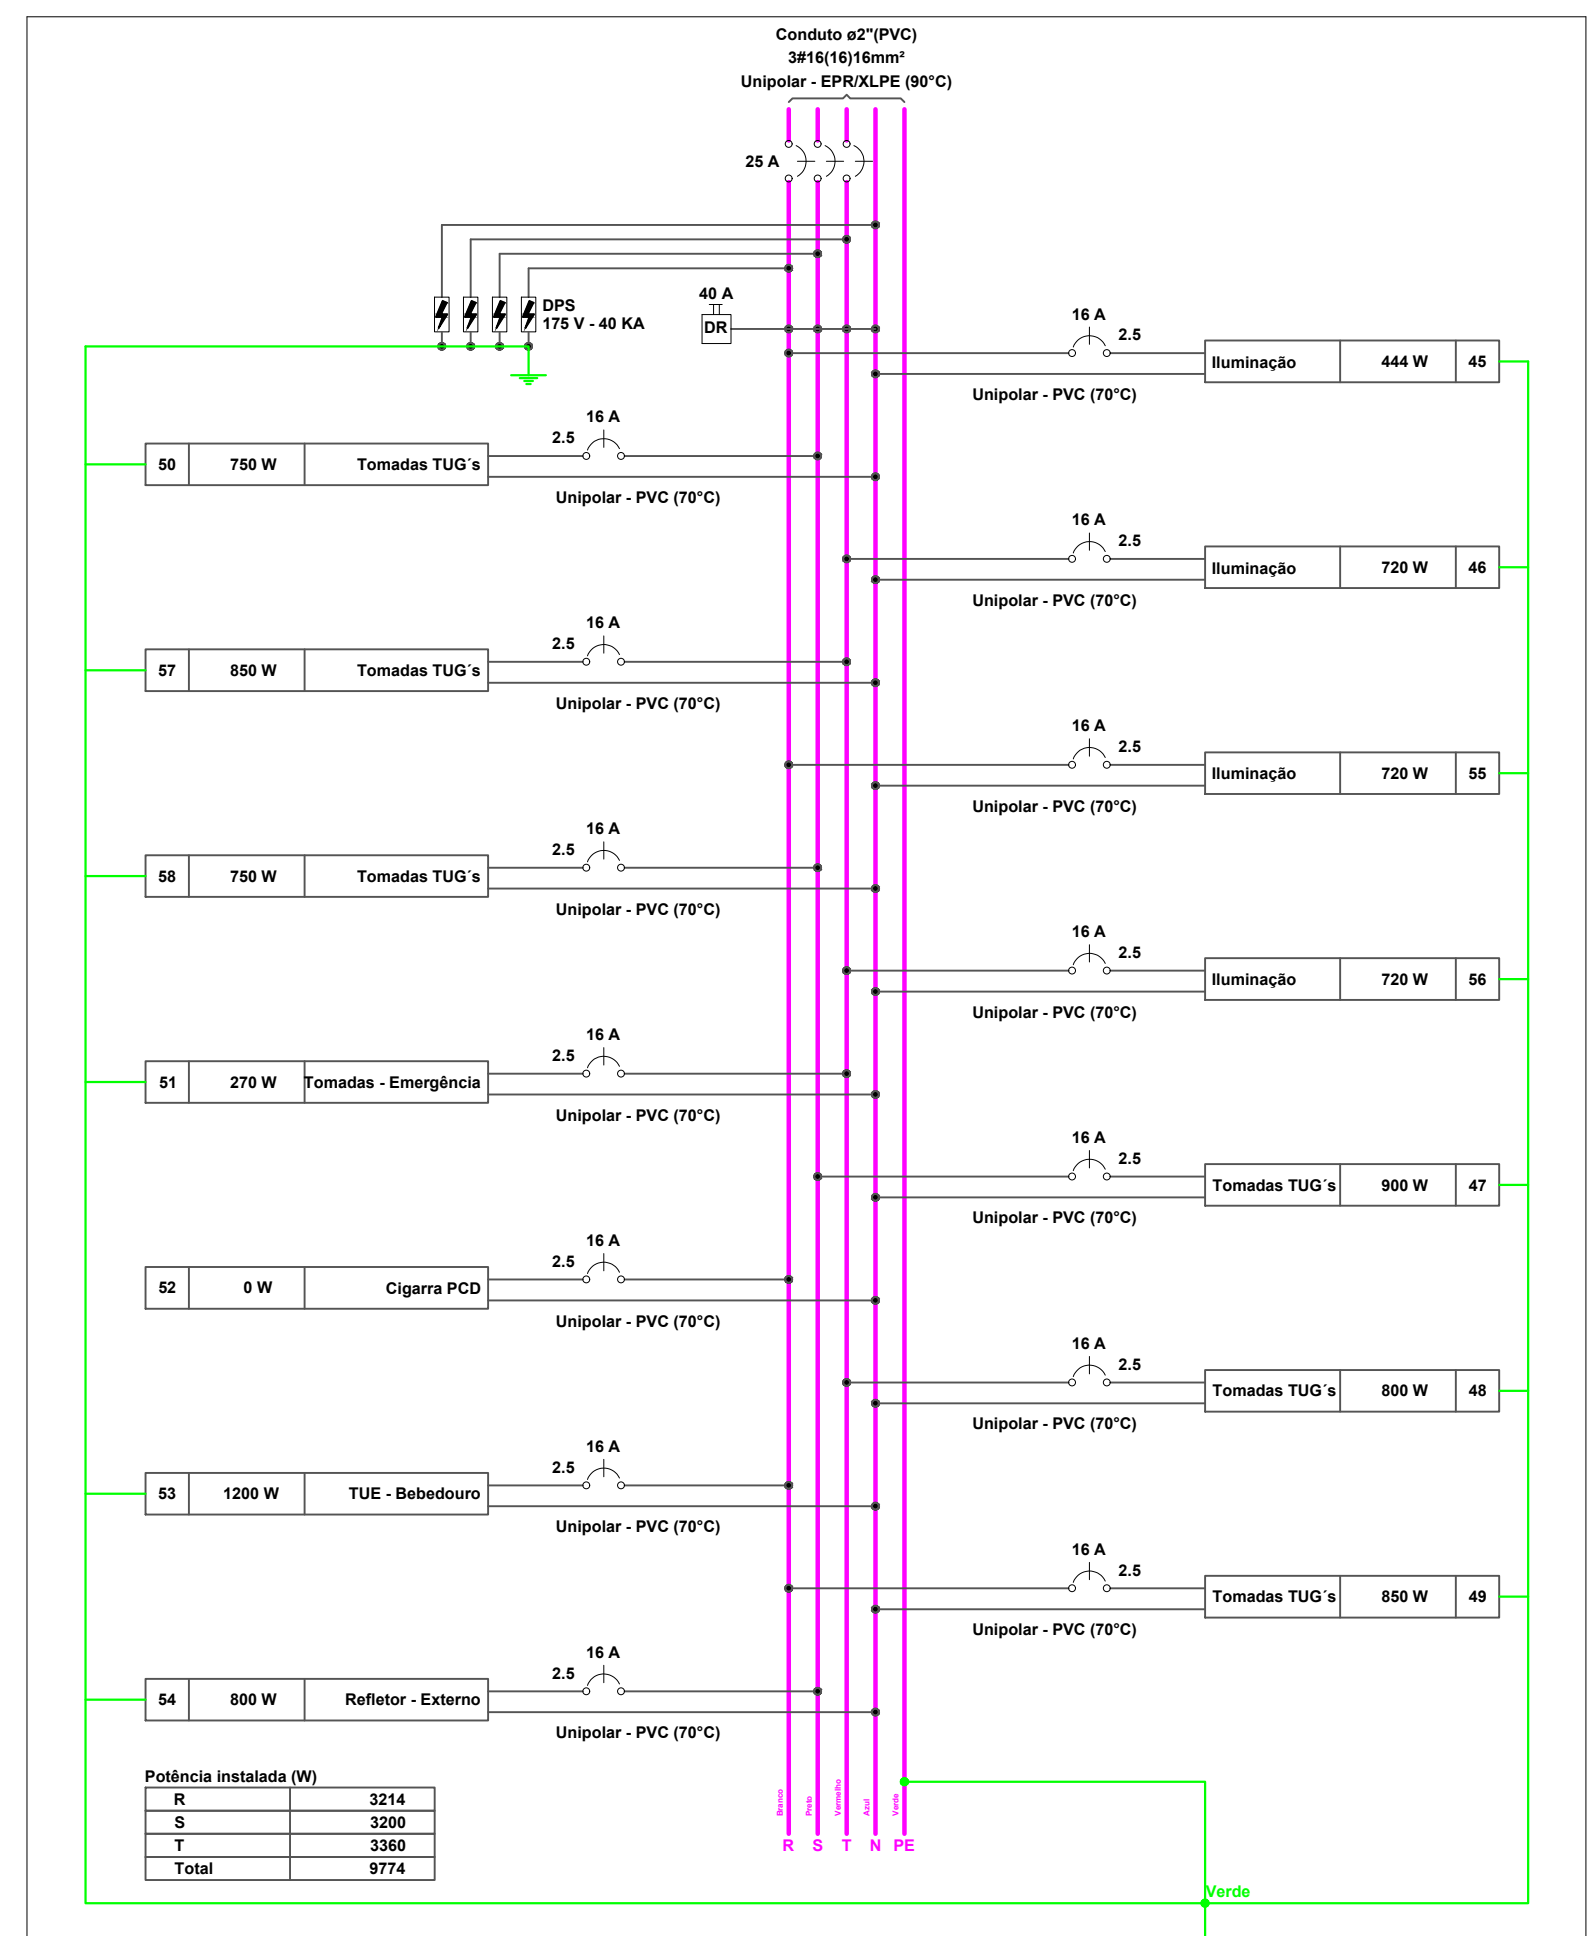


QD5

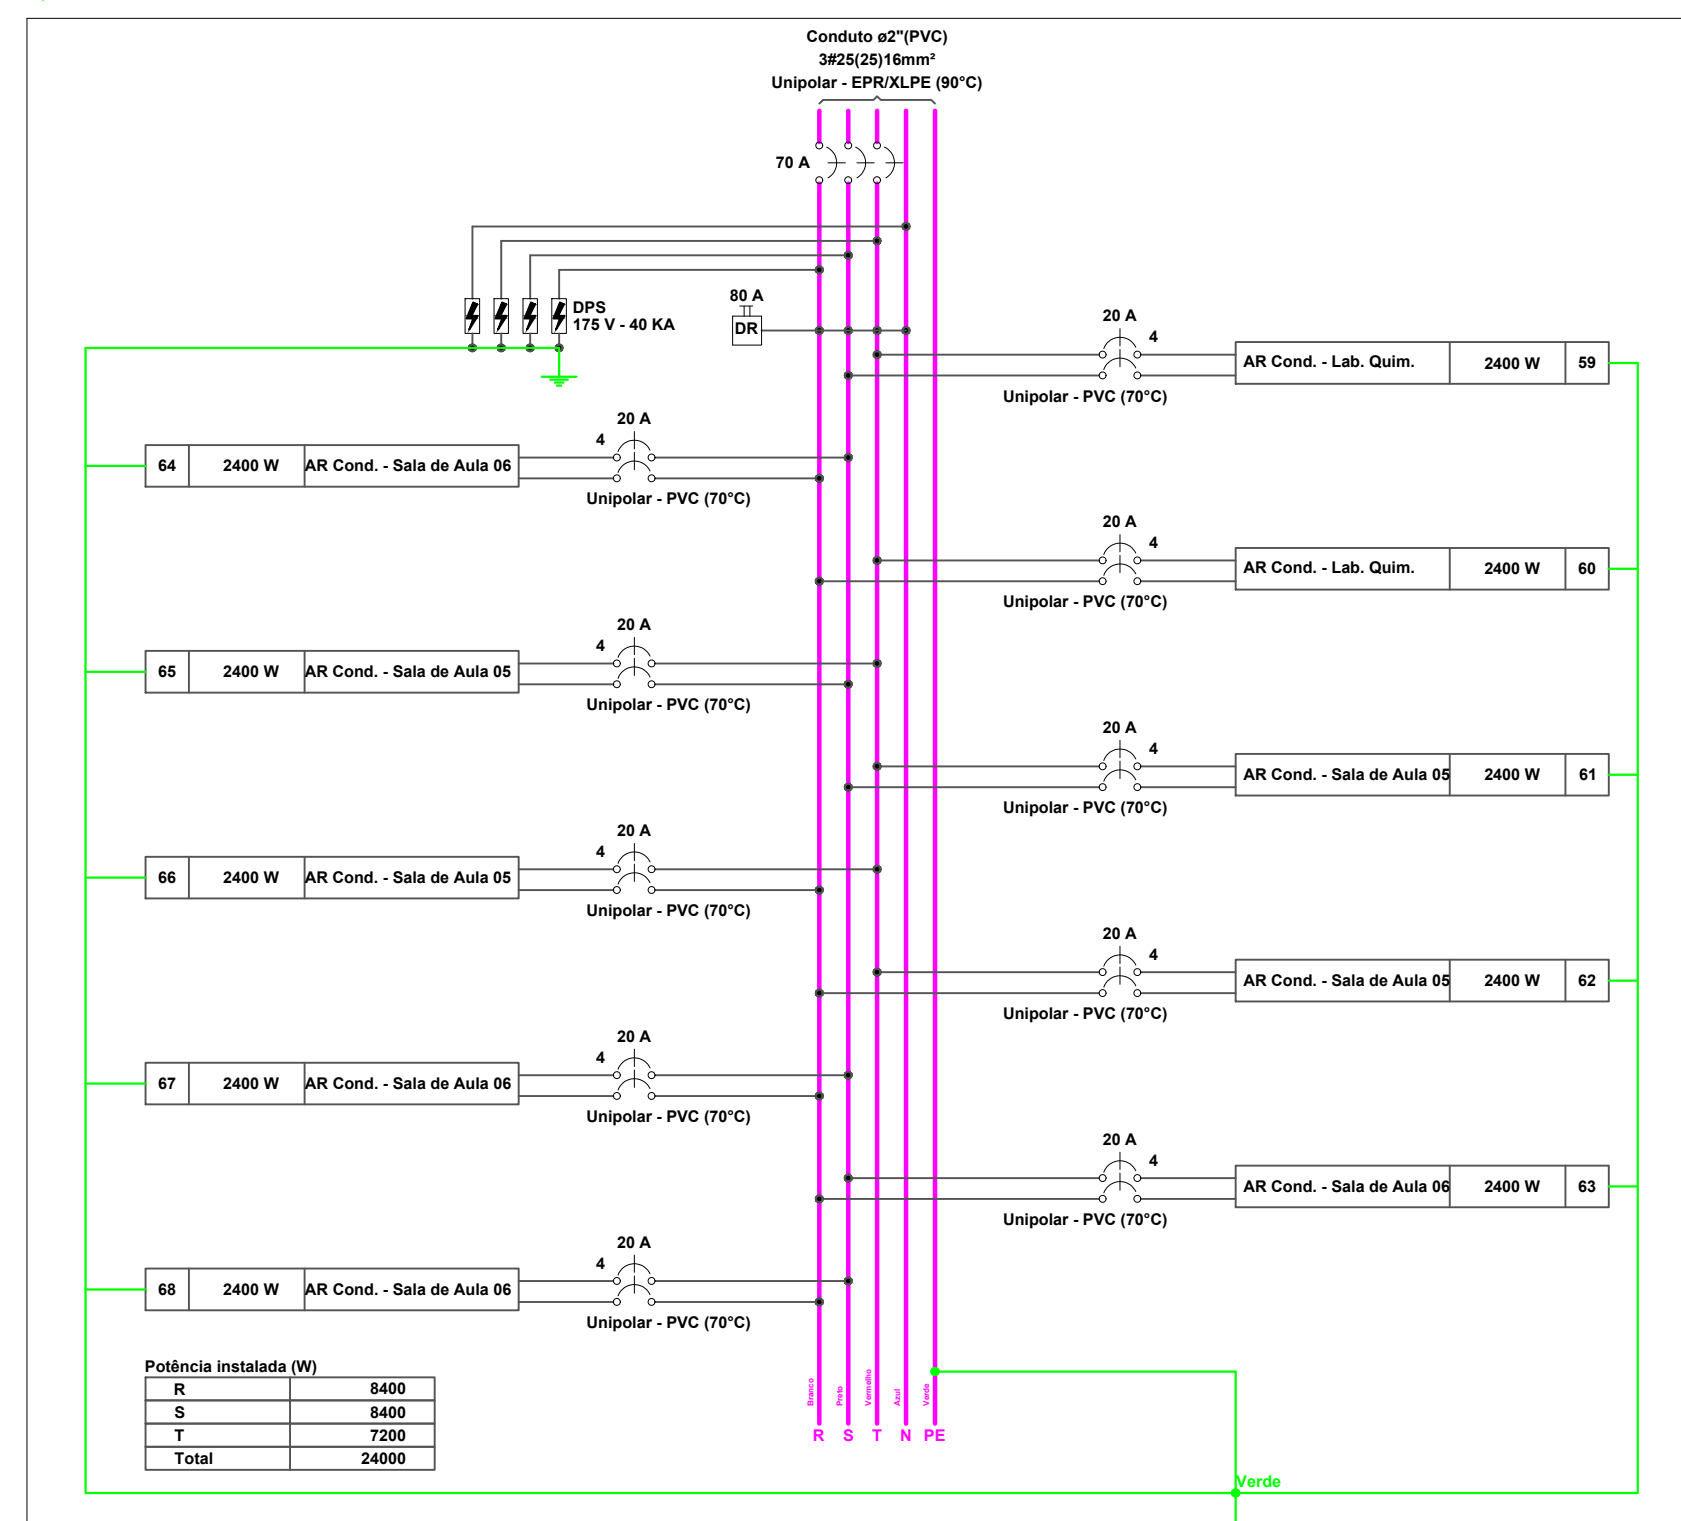


QD6

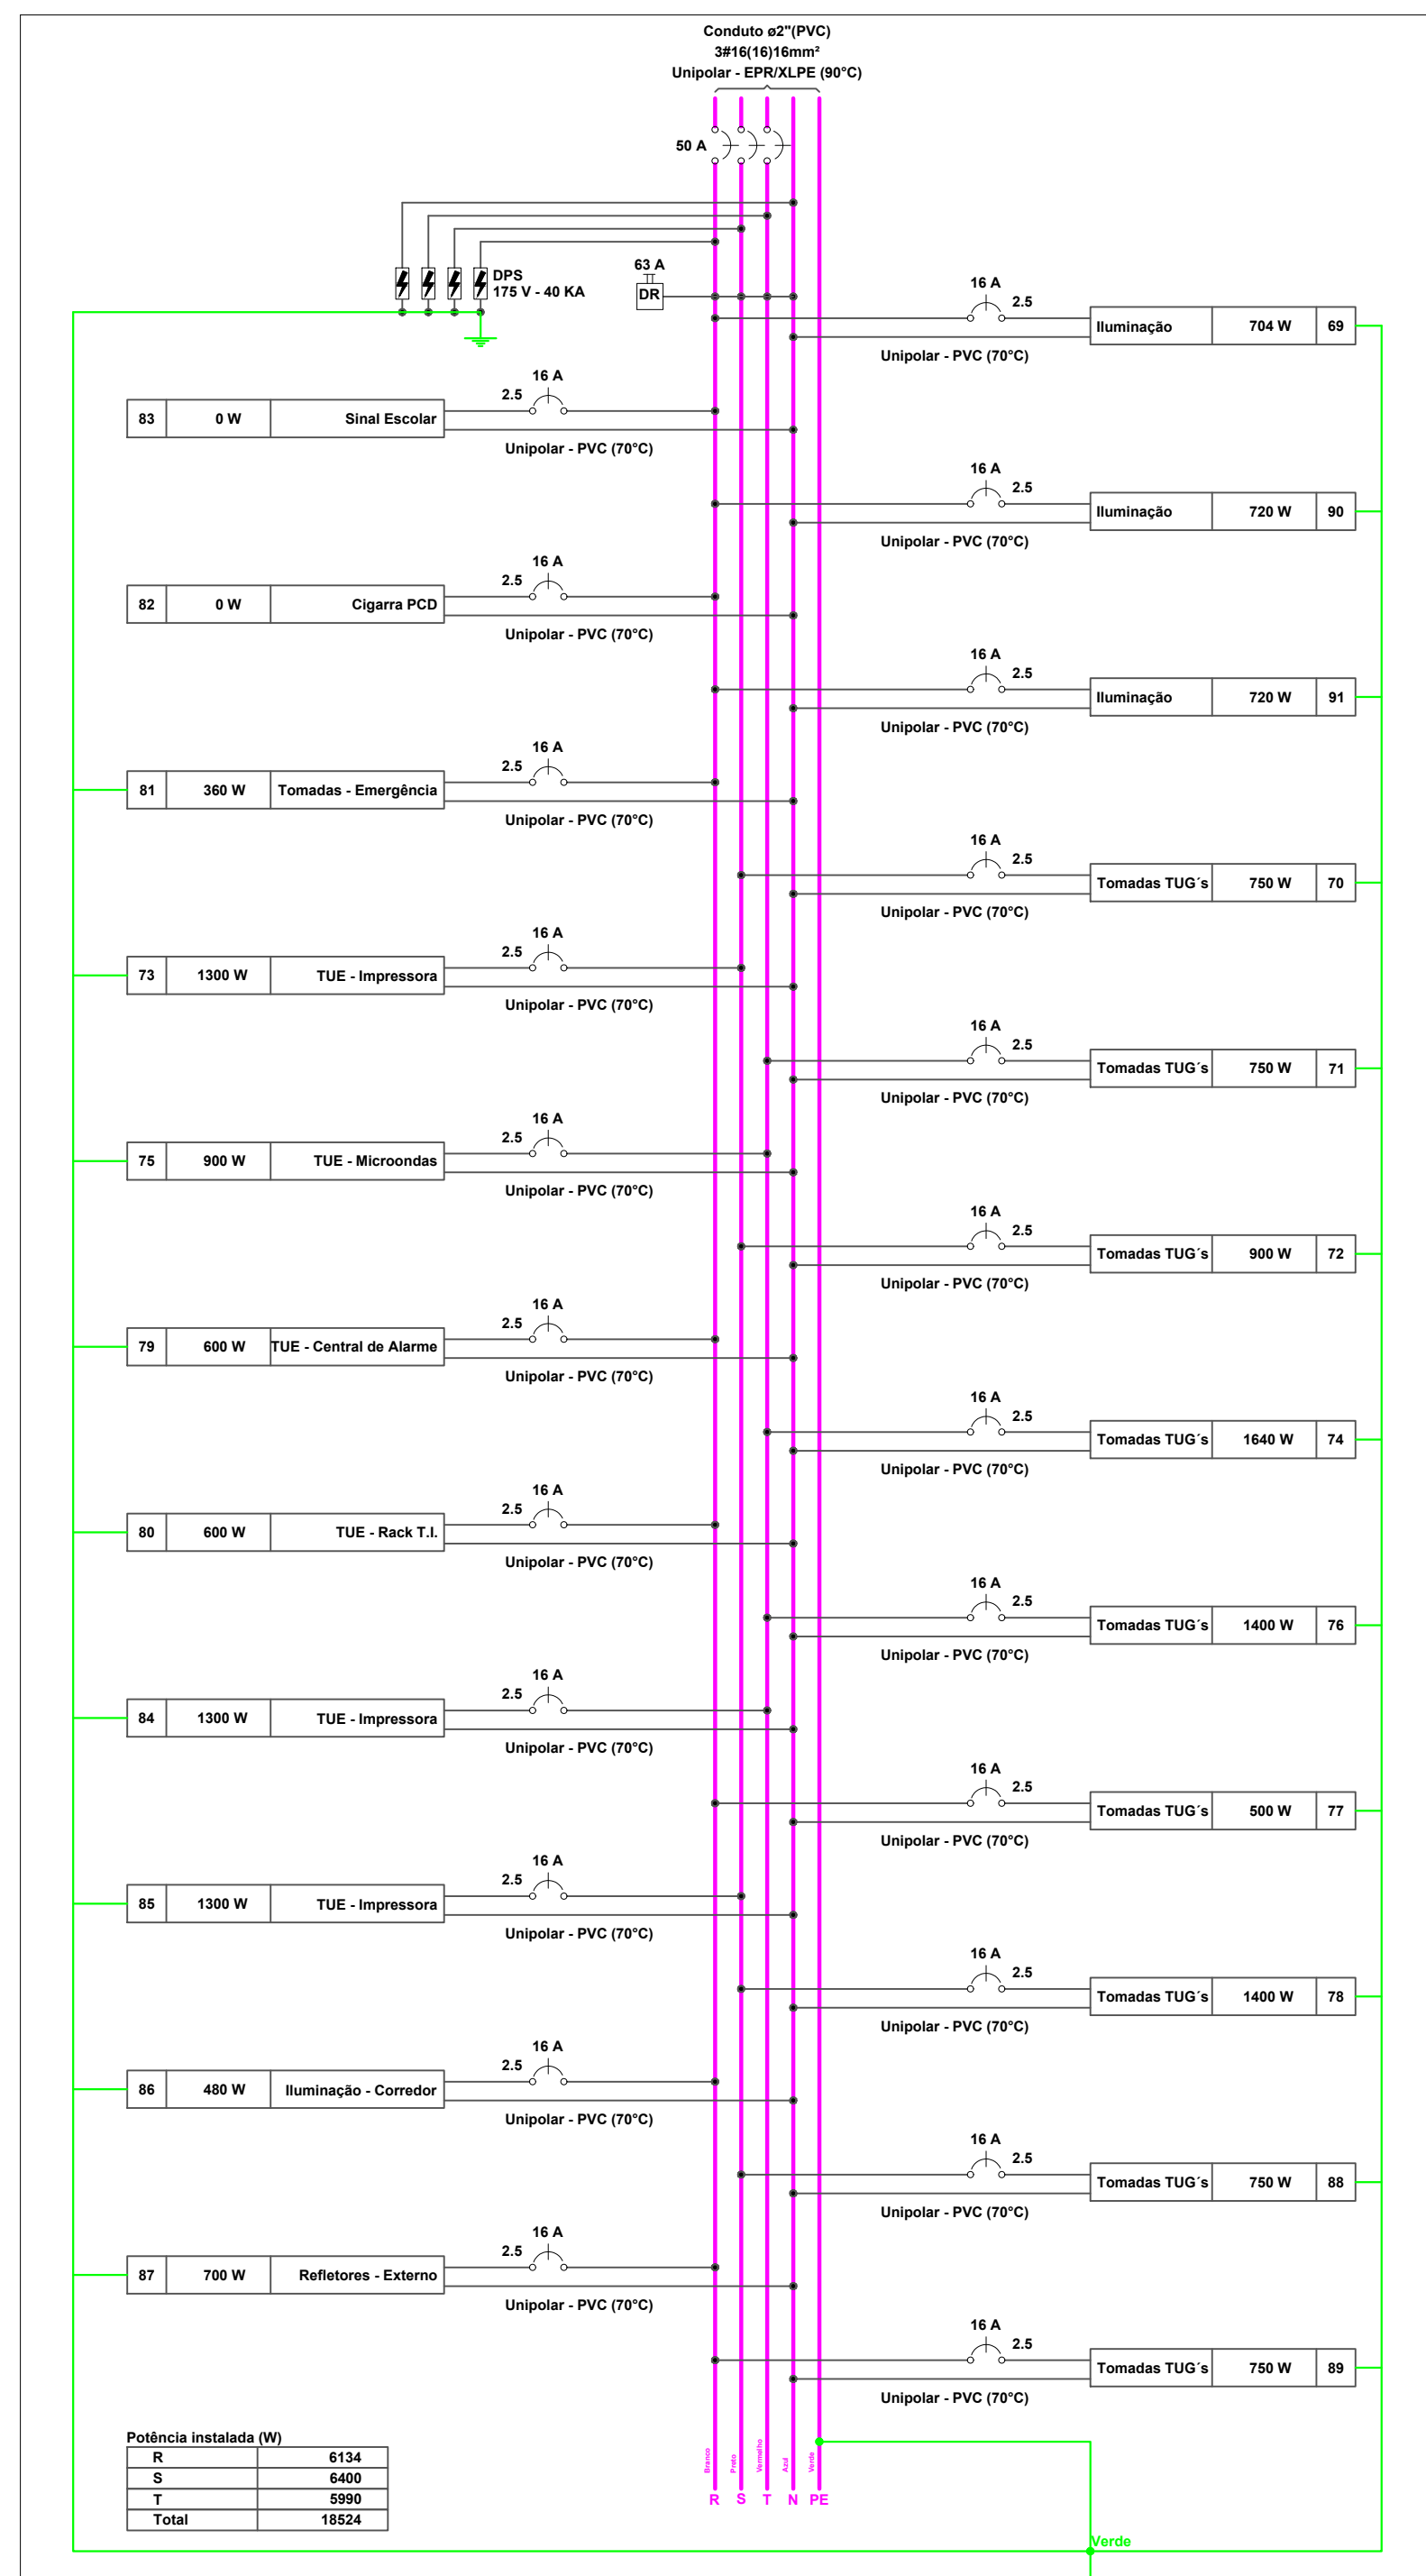


QD7

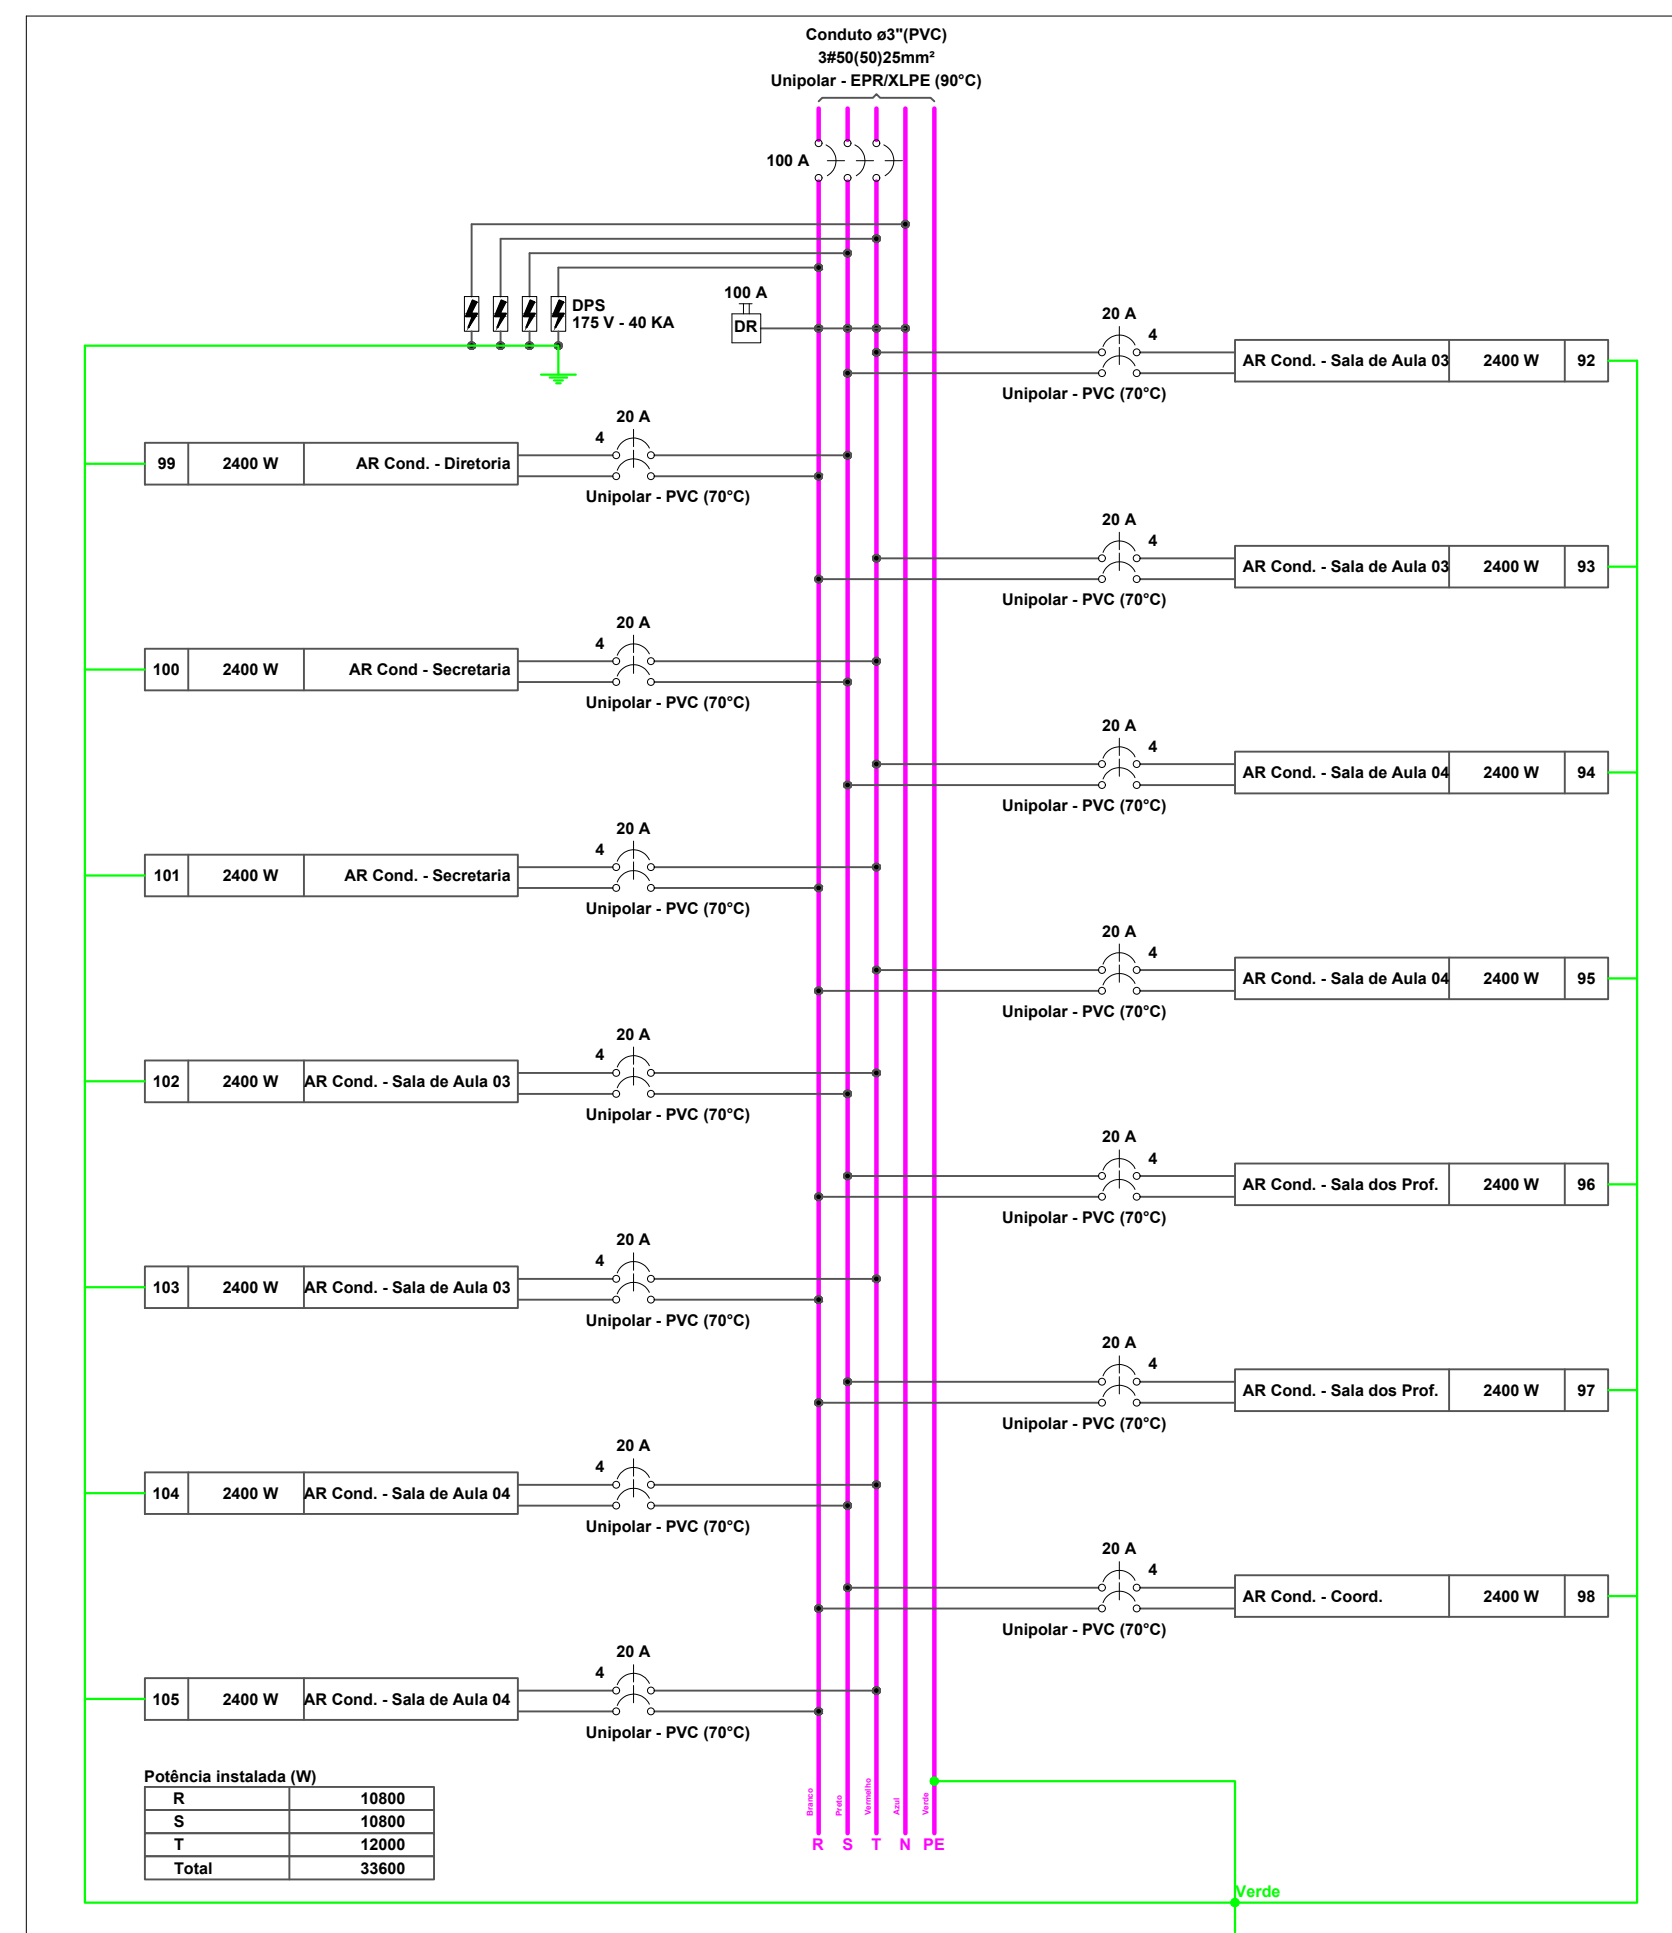


QD10

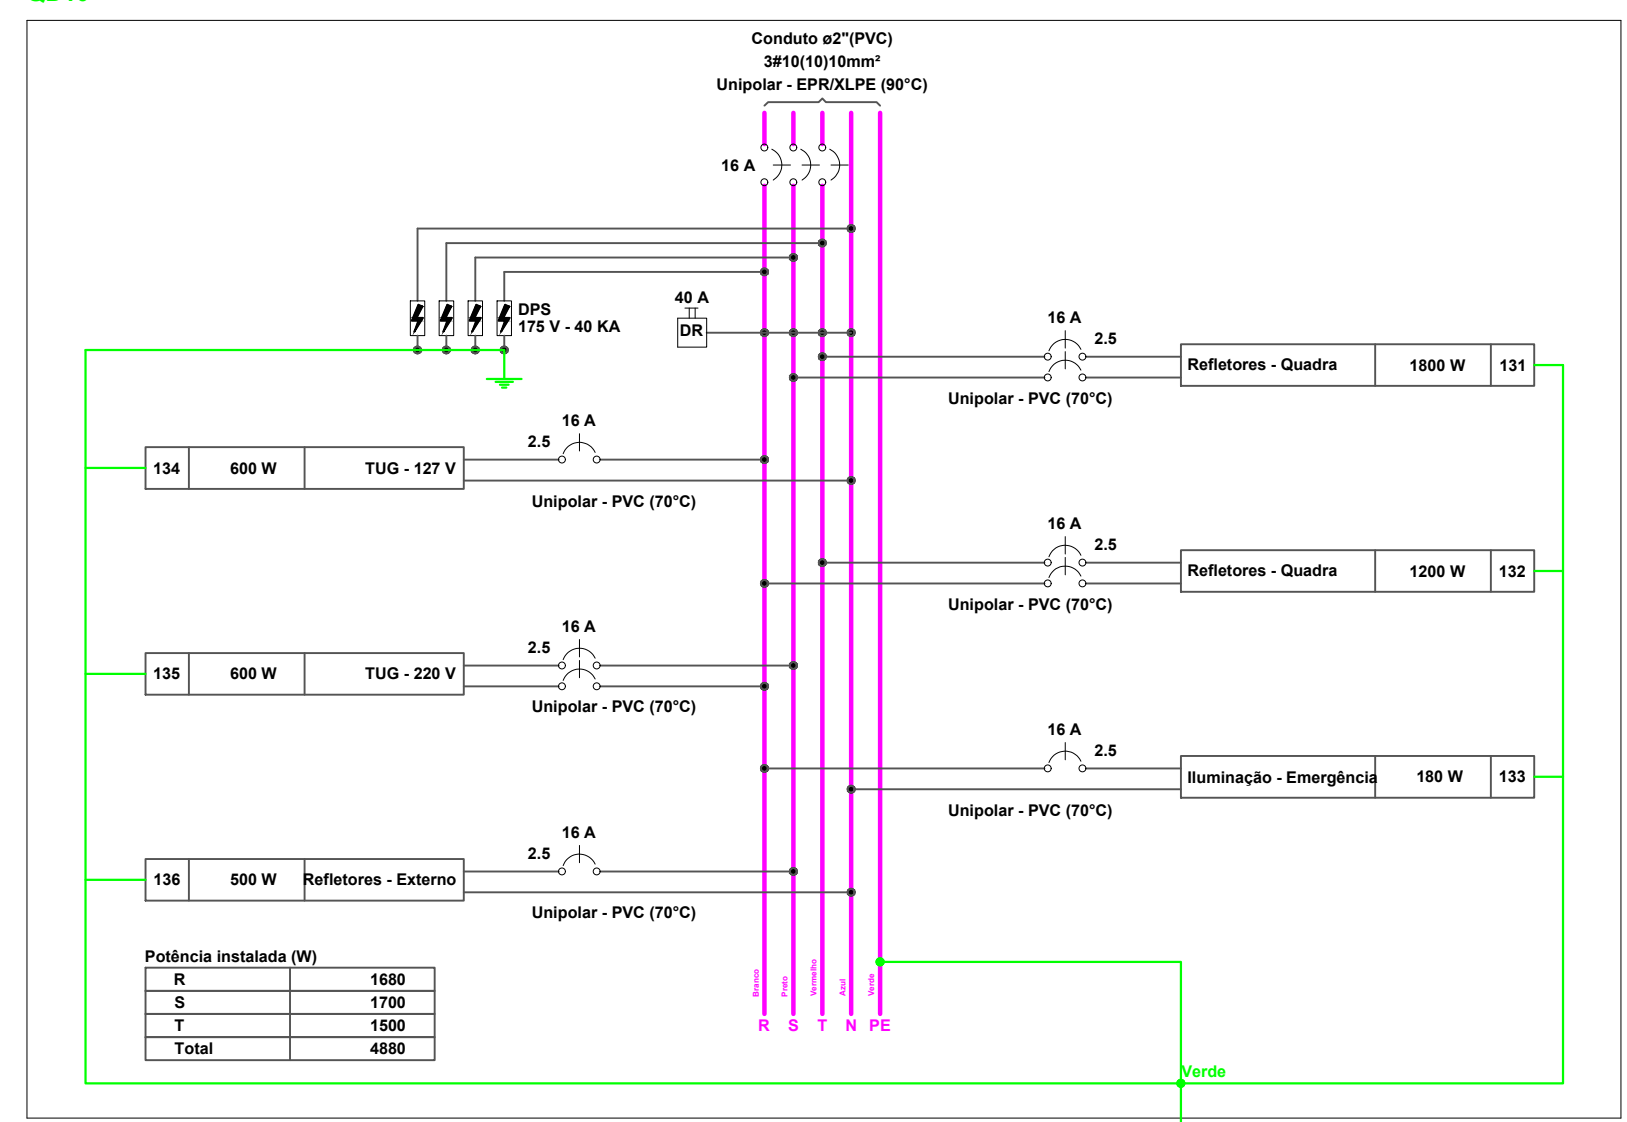

QD9

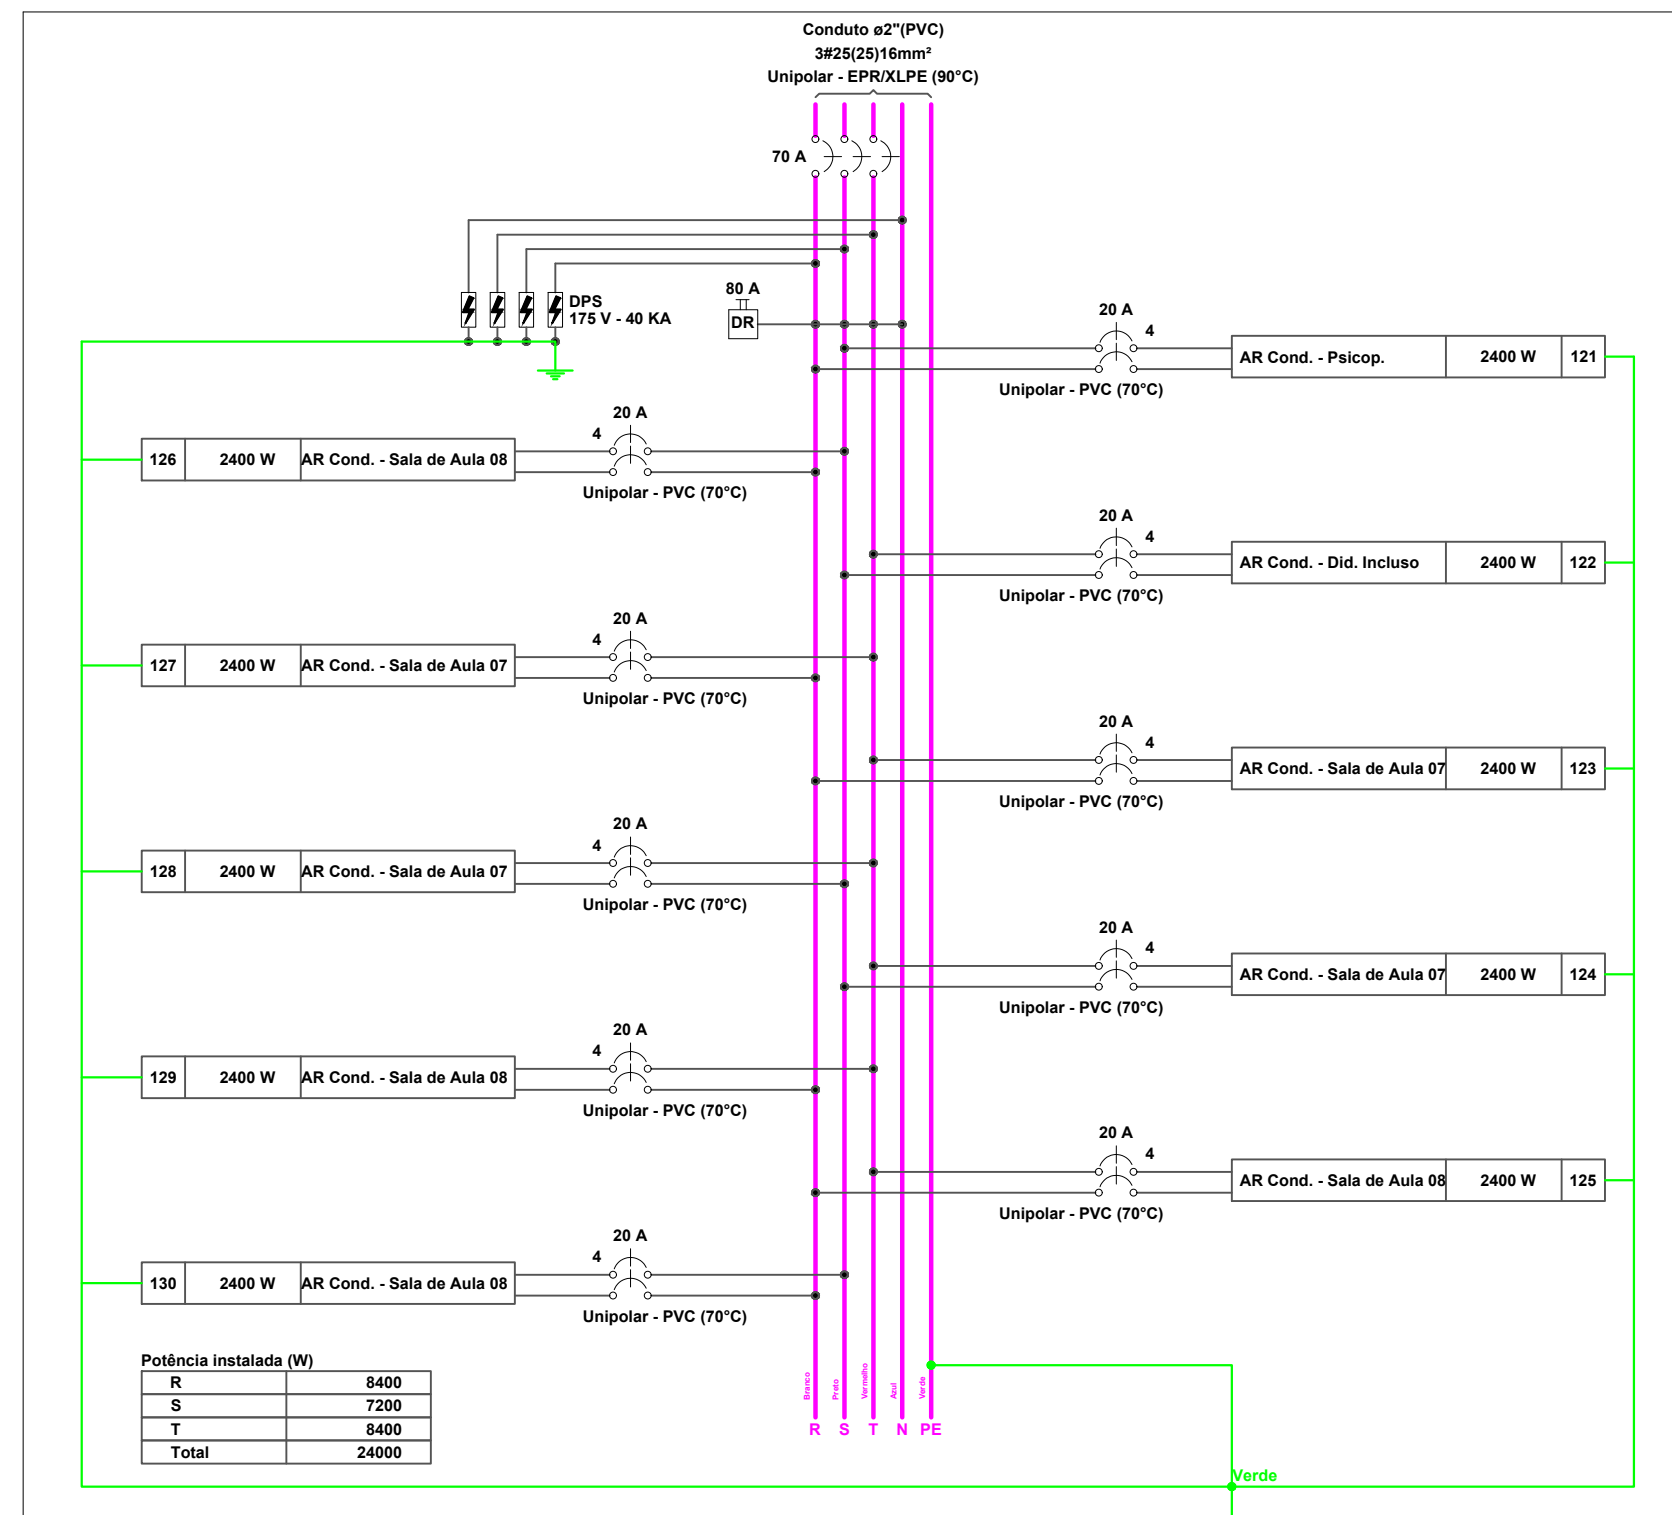

QD8

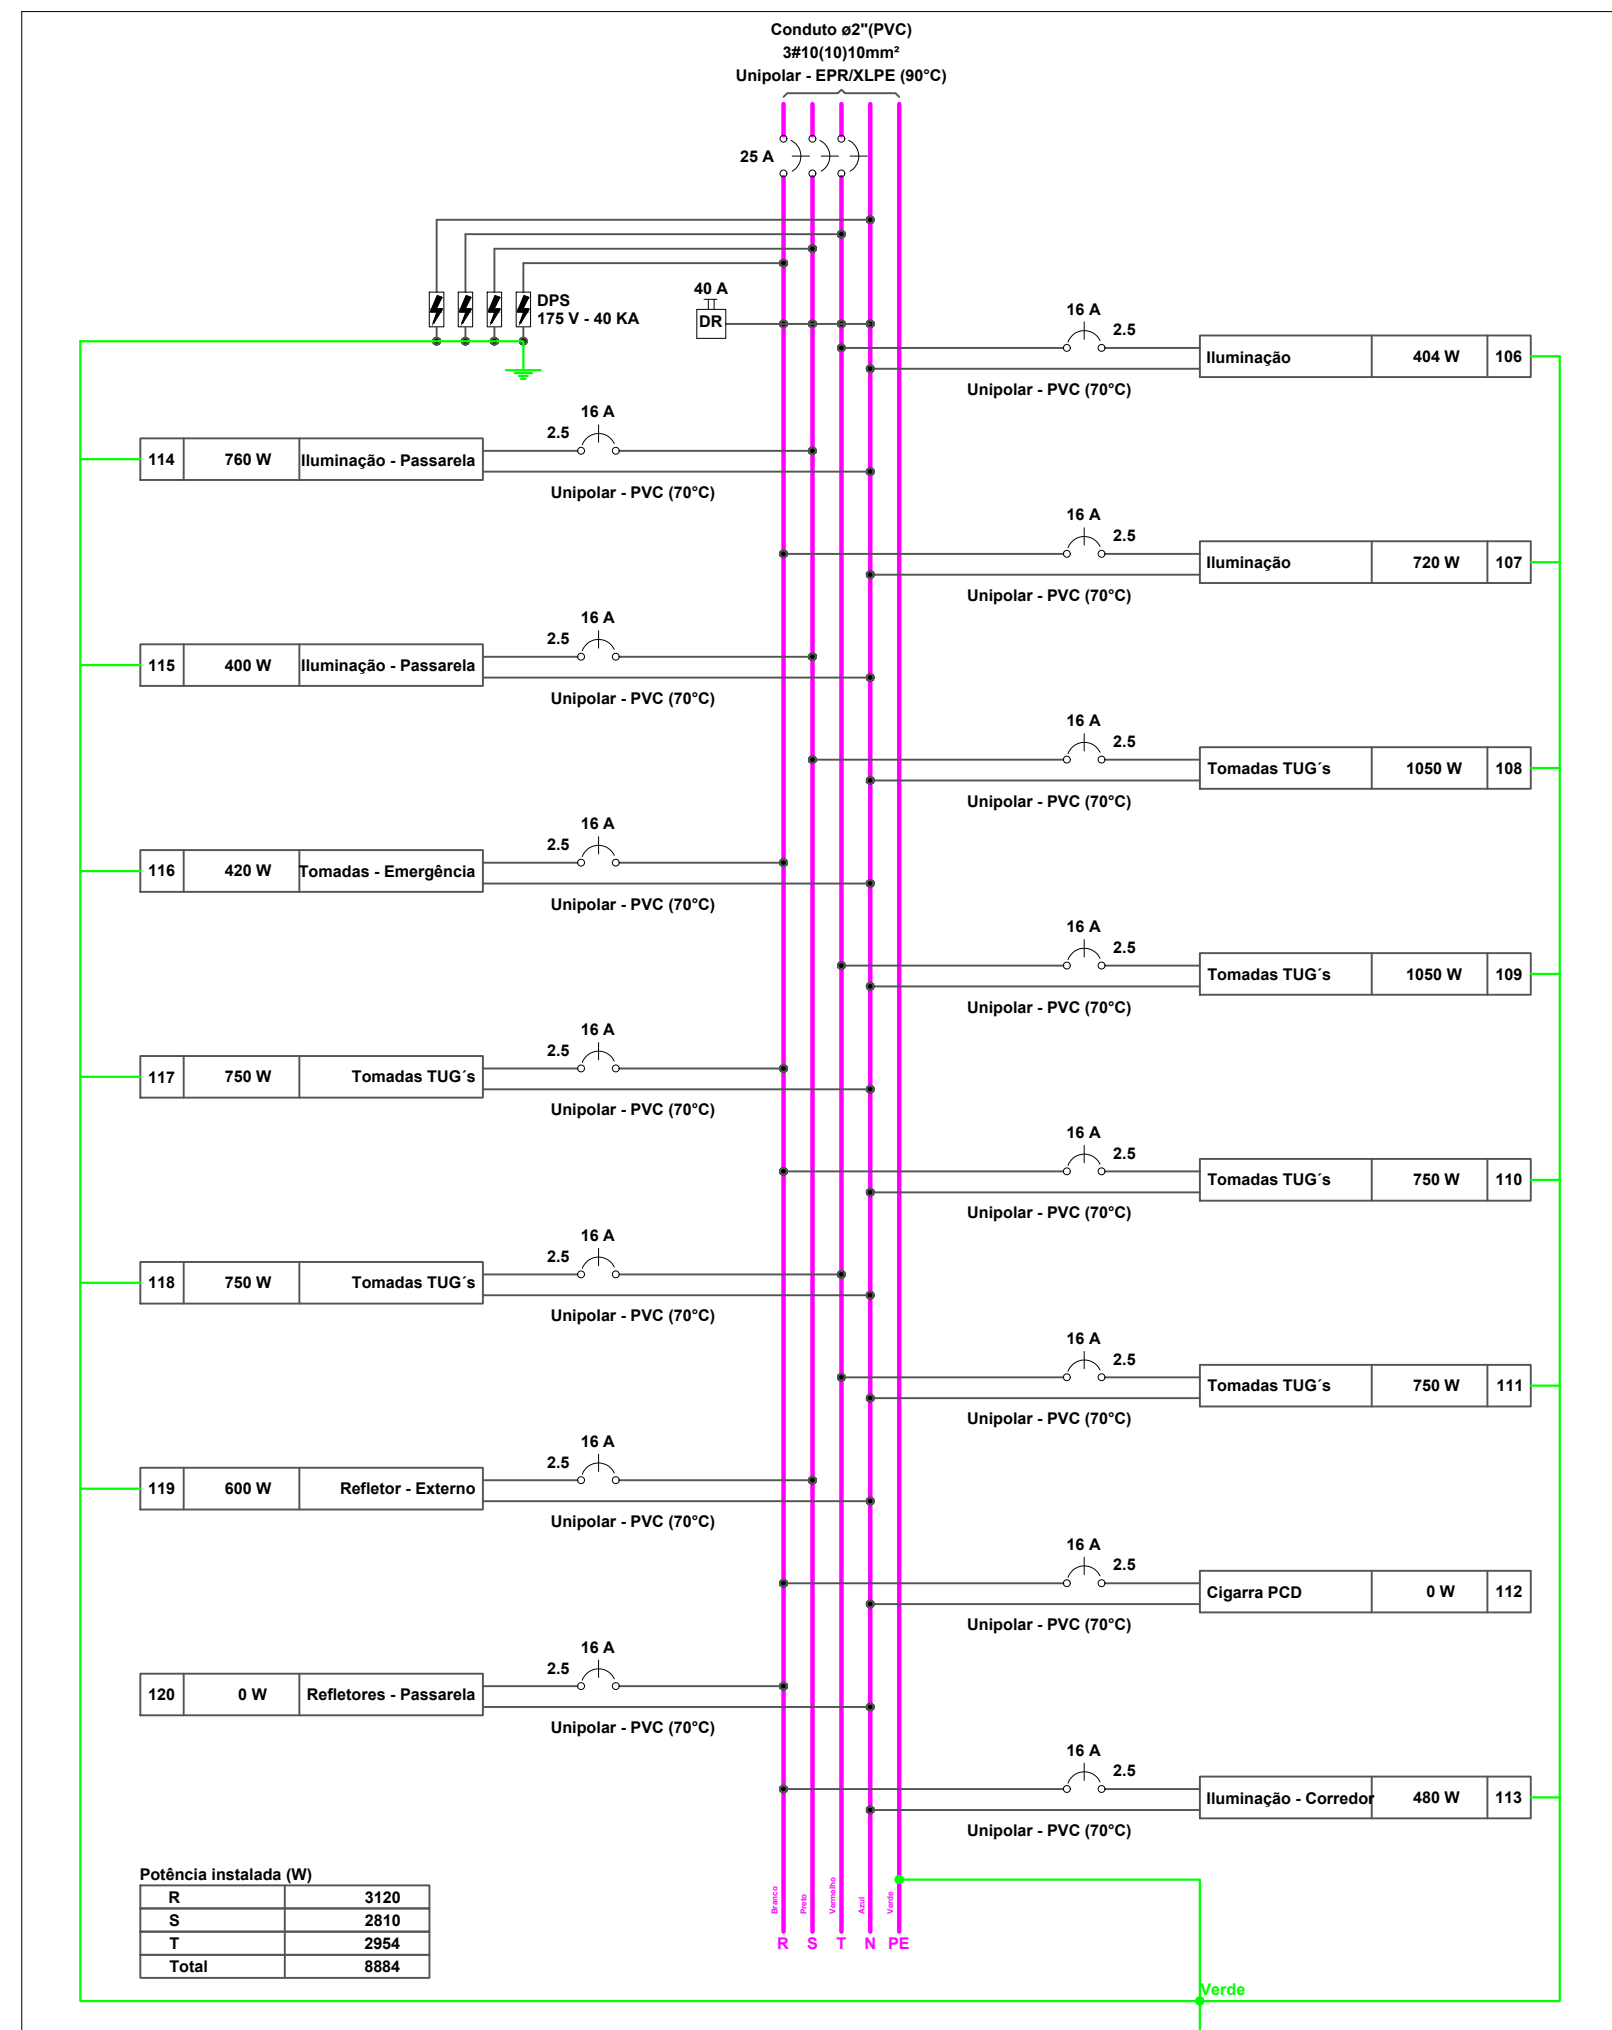

NOTAS:
1- MEDIDAS DADAS EM METROS (M).
2- AS COTAS PREVALECEM SOBRE A ESCALA DO DESENHO.
3- EM CASO DE DÚVIDA, CONHEÇA O AUTOR DO PROJETO.
4- REPRODUÇÃO E/OU CÓPIA SEM AUTORIZAÇÃO DO AUTOR DO PROJETO, LEVANDO EM CONSIDERAÇÃO O DIREITO AUTENTAL.
5- AS MEDIDAS CONTIDAS NESTE PROJETO SÃO ILUSTRATIVAS, DEVENDO SER VERIFICADAS DURANTE A EXECUÇÃO.
6- O PROJETO FOI DESENVOLVIDO A PARTIR DE INFORMAÇÕES ENCAMINHADAS PELO MUNICÍPIO, SENDO DESTE A RESPONSABILIDADE QUANTO AS ARTS. 1003 PROFISSIONAL ENVIOLVIDO.

REVISÃO	DESCRIÇÃO	DATA

PROPRIETÁRIO:

PREFEITURA MUNICIPAL DE MATUPÁ
CNPJ: 24.772.188/0001-54

ELABORAÇÃO:

ASSOCIAÇÃO MATOGROSSENSE DOS MUNICÍPIOS
COORDENAÇÃO DE PROJETOS
amm.org.br
centraldeprojetosamm@gmail.com
PRESIDENTE
LEONARDO TADEU BORTOLINI

OBJETO:

ESCOLA MUNICIPAL 16 SALAS

ENDEREÇO:

AV. HERMINIO OMETTO, S/N, MATUPÁ-MT

ESPECIALIDADE:

PROJETO ELÉTRICO

ASSUNTO:

INSTALAÇÕES ELÉTRICAS DE BAIXA TENSÃO - 220/127V

FRANCA:

TIPO DE OBRA: EDUCACIONAL

AUTOR DO PROJETO:

MODALIDADE: CONSTRUÇÃO

RESPONSÁVEL TÉCNICO DA OBRA:

ESCALA: INDICADA

DATA:

DEZEMBRO/2025

COORDENADAS: