09 QUADROS UNIFILARES
ESCALA: SEM ESCALA

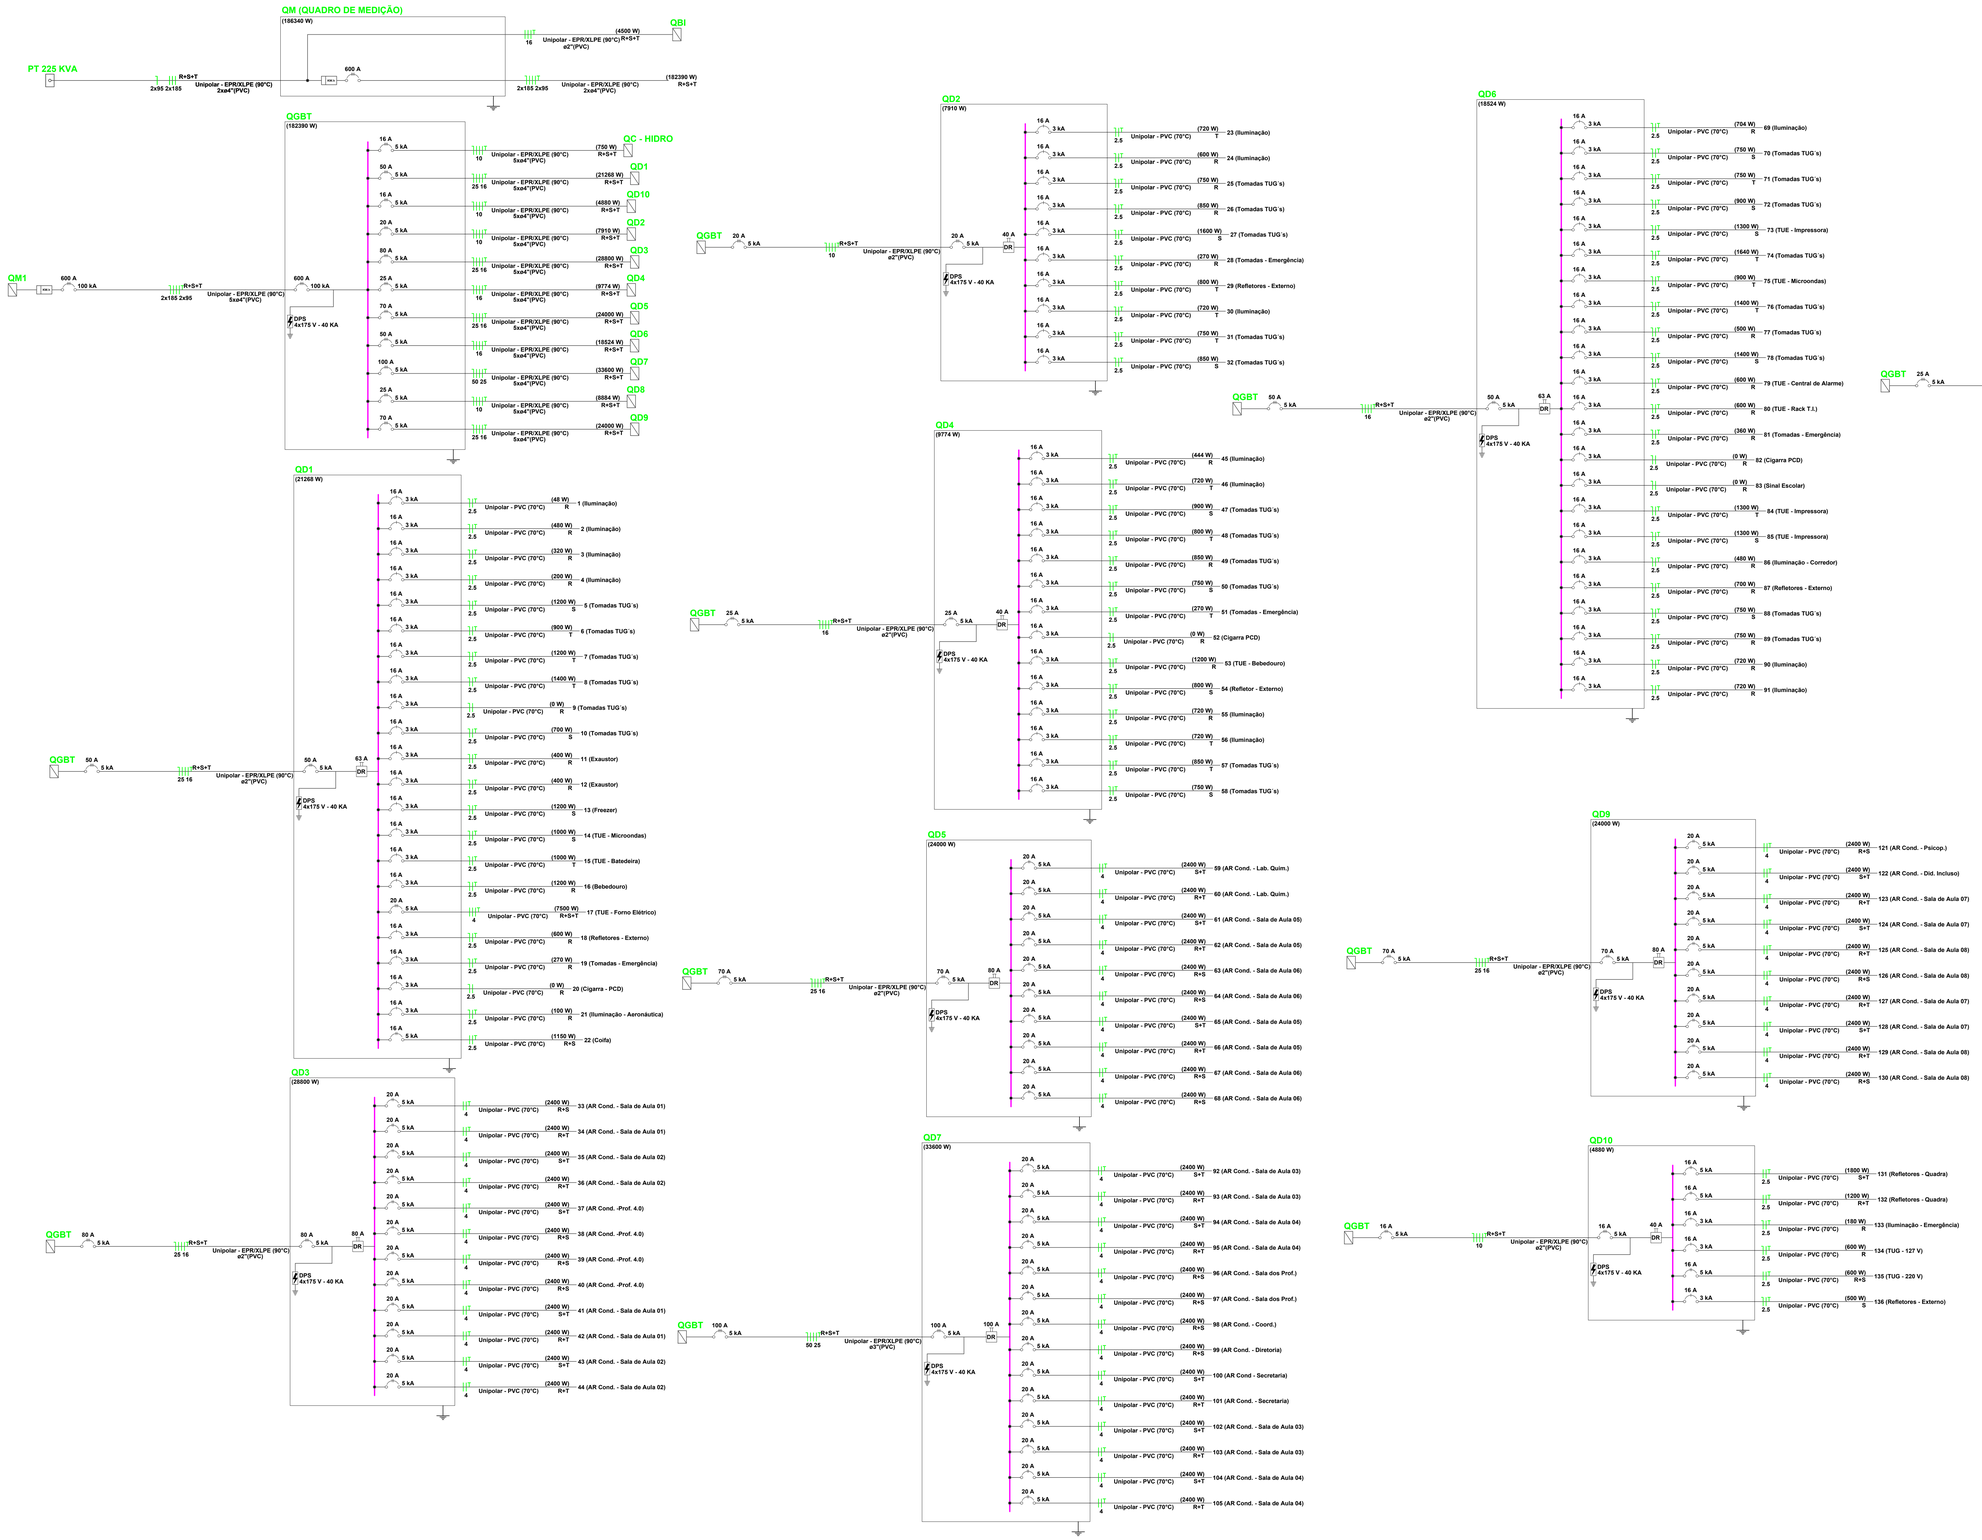

NOTAS:
1 - MEDIDAS DADAS EM METROS (m).
2 - AS COTAS PREVALECEM SOBRE A ESCALA DO DESENHO.
3 - EM CASO DE DÚVIDAS, CONSULTE O AUTOR DO PROJETO.
4 - REPRODUÇÃO SOMENTE COM AUTORIZAÇÃO POR ESCRITO DO AUTOR DO PROJETO. LEI Nº. 9.610 - LEI DO DIREITO AUTORAL.
5 - AS IMAGENS CONTIDAS NESTE PROJETO SÃO ILUSTRATIVAS PODENDO SOFRER ALTERAÇÕES DURANTE A EXECUÇÃO.
6 - O PROJETO FOI DESENVOLVIDO À PARTIR DE INFORMAÇÕES ENCAMINHADAS PELO MUNICÍPIO, SENDO DESTE A RESPONSABILIDADE QUANTO ÀS ART'S DOS PROFISSIONAIS ENVOLVIDOS.

REVISÃO	DESCRIÇÃO	DATA

PROPRIETÁRIO:
PREFEITURA MUNICIPAL DE MATUPA
CNPJ: 24.772.188/0001-54

ELABORAÇÃO:
ASSOCIAÇÃO MATOGROSSENSE DOS MUNICÍPIOS
COORDENAÇÃO DE PROJETOS
amm.org.br
centraldeprojetosamm@gmail.com
PRESIDENTE
LEONARDO TADEU BORTOLIN

OBJETO:
ESCOLA MUNICIPAL 16 SALAS

ENDEREÇO:
AV. HERMINIO OMETTO, S/N, MATUPÁ-MT

ESPECIALIDADE:
PROJETO ELÉTRICO

ASSUNTO:
INSTALAÇÕES ELÉTRICAS DE BAIXA TENSÃO - 220/127V

PRANCHA:
09 / 11

TIPO DE OBRA: EDUCACIONAL
MODALIDADE: CONSTRUÇÃO
ESCALA: INDICADA
DATA: DEZEMBRO/2025
COORDENADAS: 10°10'21.78"S - 54°55'7.34"O

AUTOR DO PROJETO:
govbr Documento assinado digitalmente
ALEXANDRE ALVES ANTUNES
Data: 15/12/2025 17:46:01 -0300
Verifique em https://validar.iti.gov.br
Alexandre Alves Antunes
Engenheiro eletricista
CREA: 122270712

RESPONSÁVEL TÉC. DA OBRA:

OSCIP:
Agap
ASSOCIAÇÃO DE AMPARO À PESQUISA