




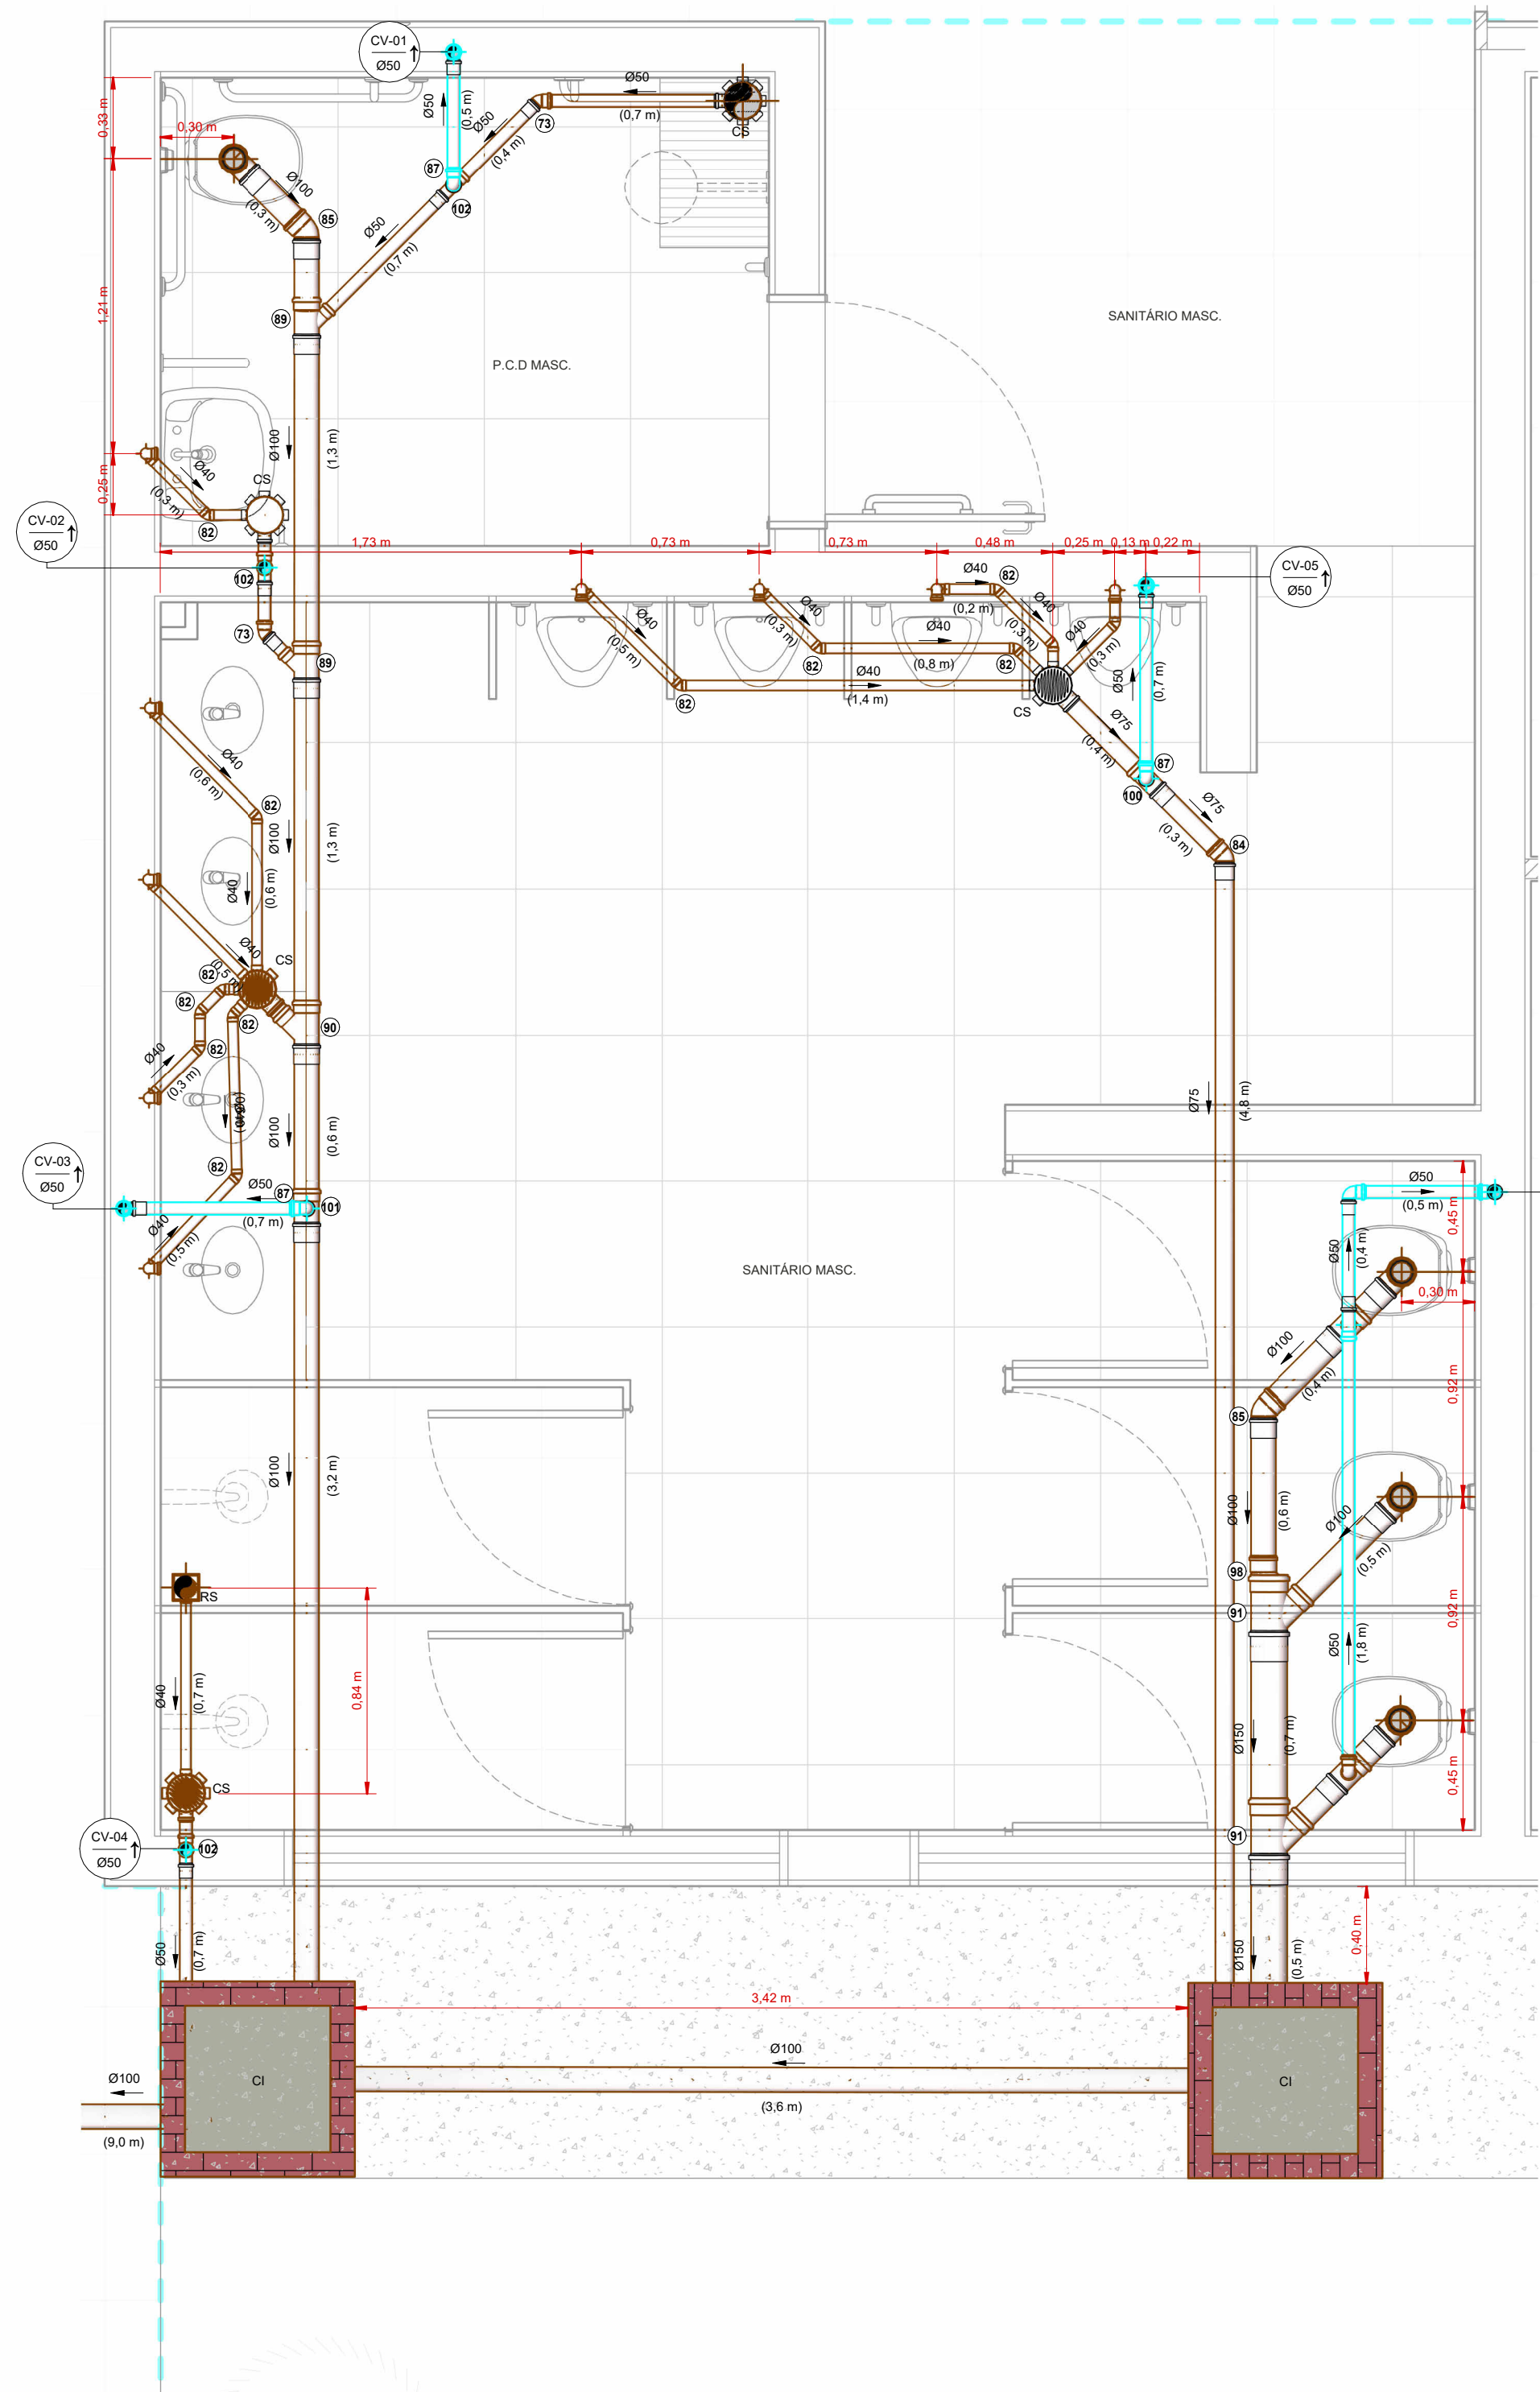


1 ESGOTO SANITÁRIO - SAN. MASC.
1 : 25

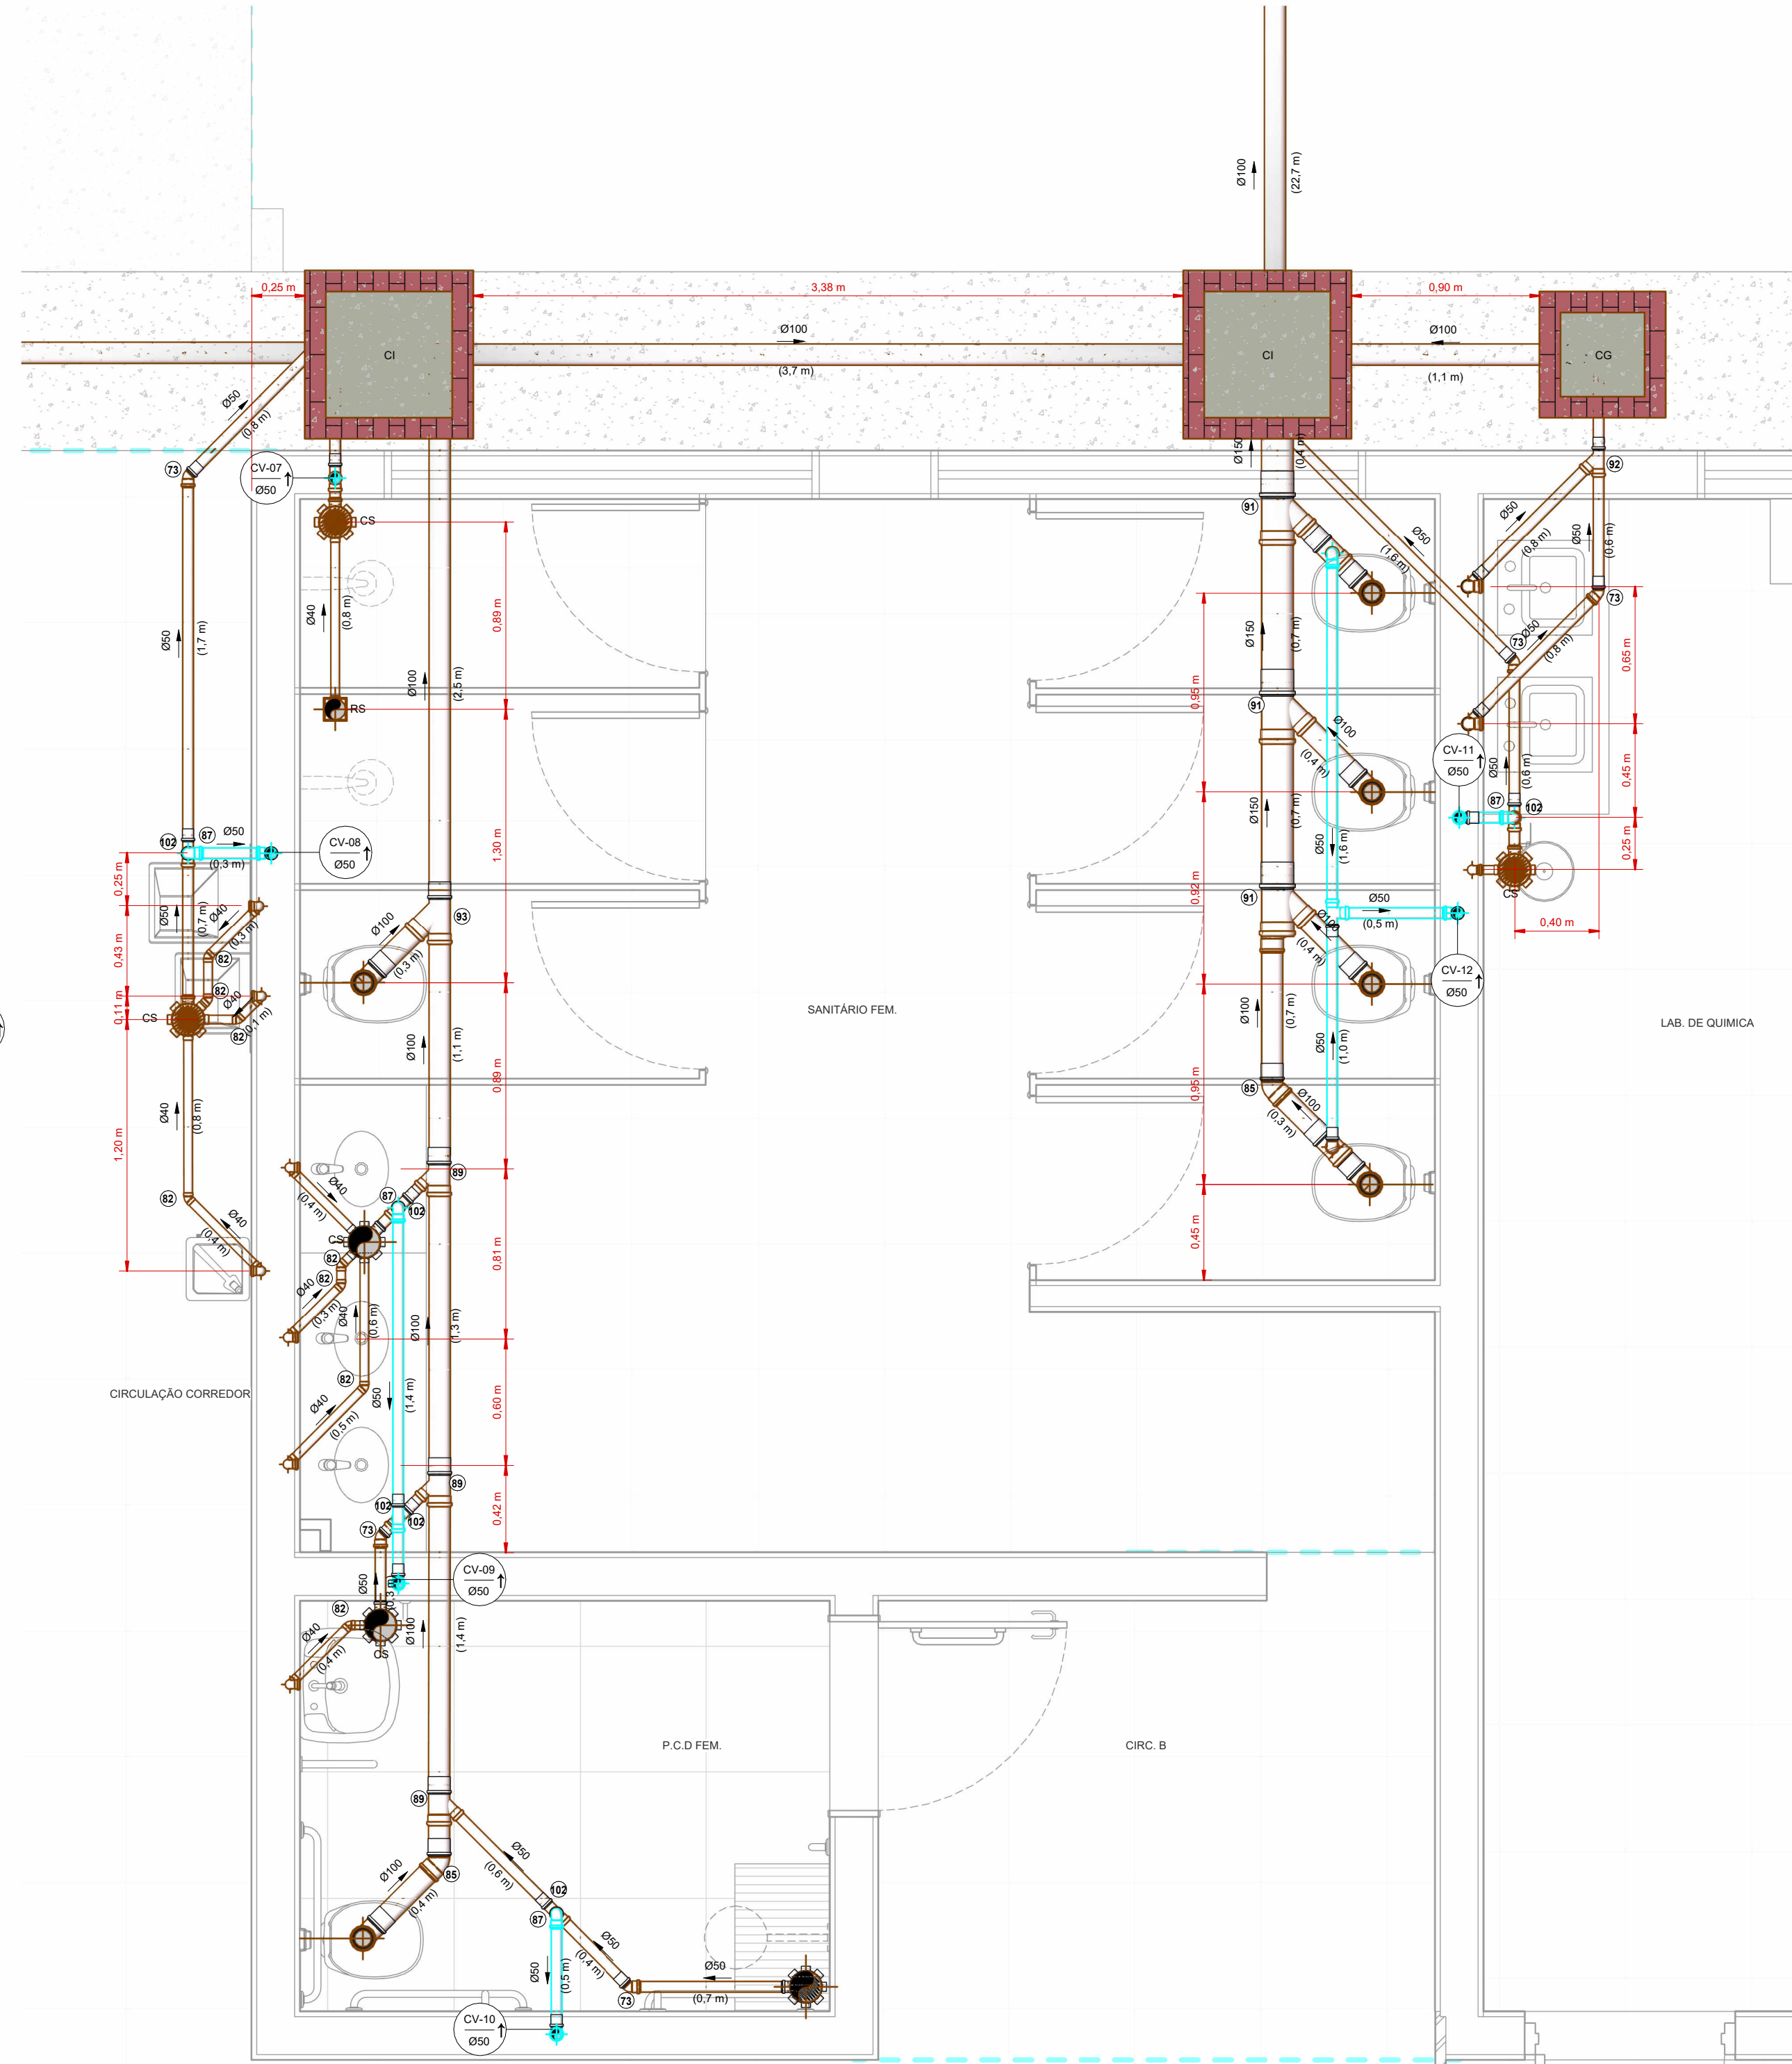


2 ESGOTO SANITÁRIO - SAN. FEMIN.
1 : 25

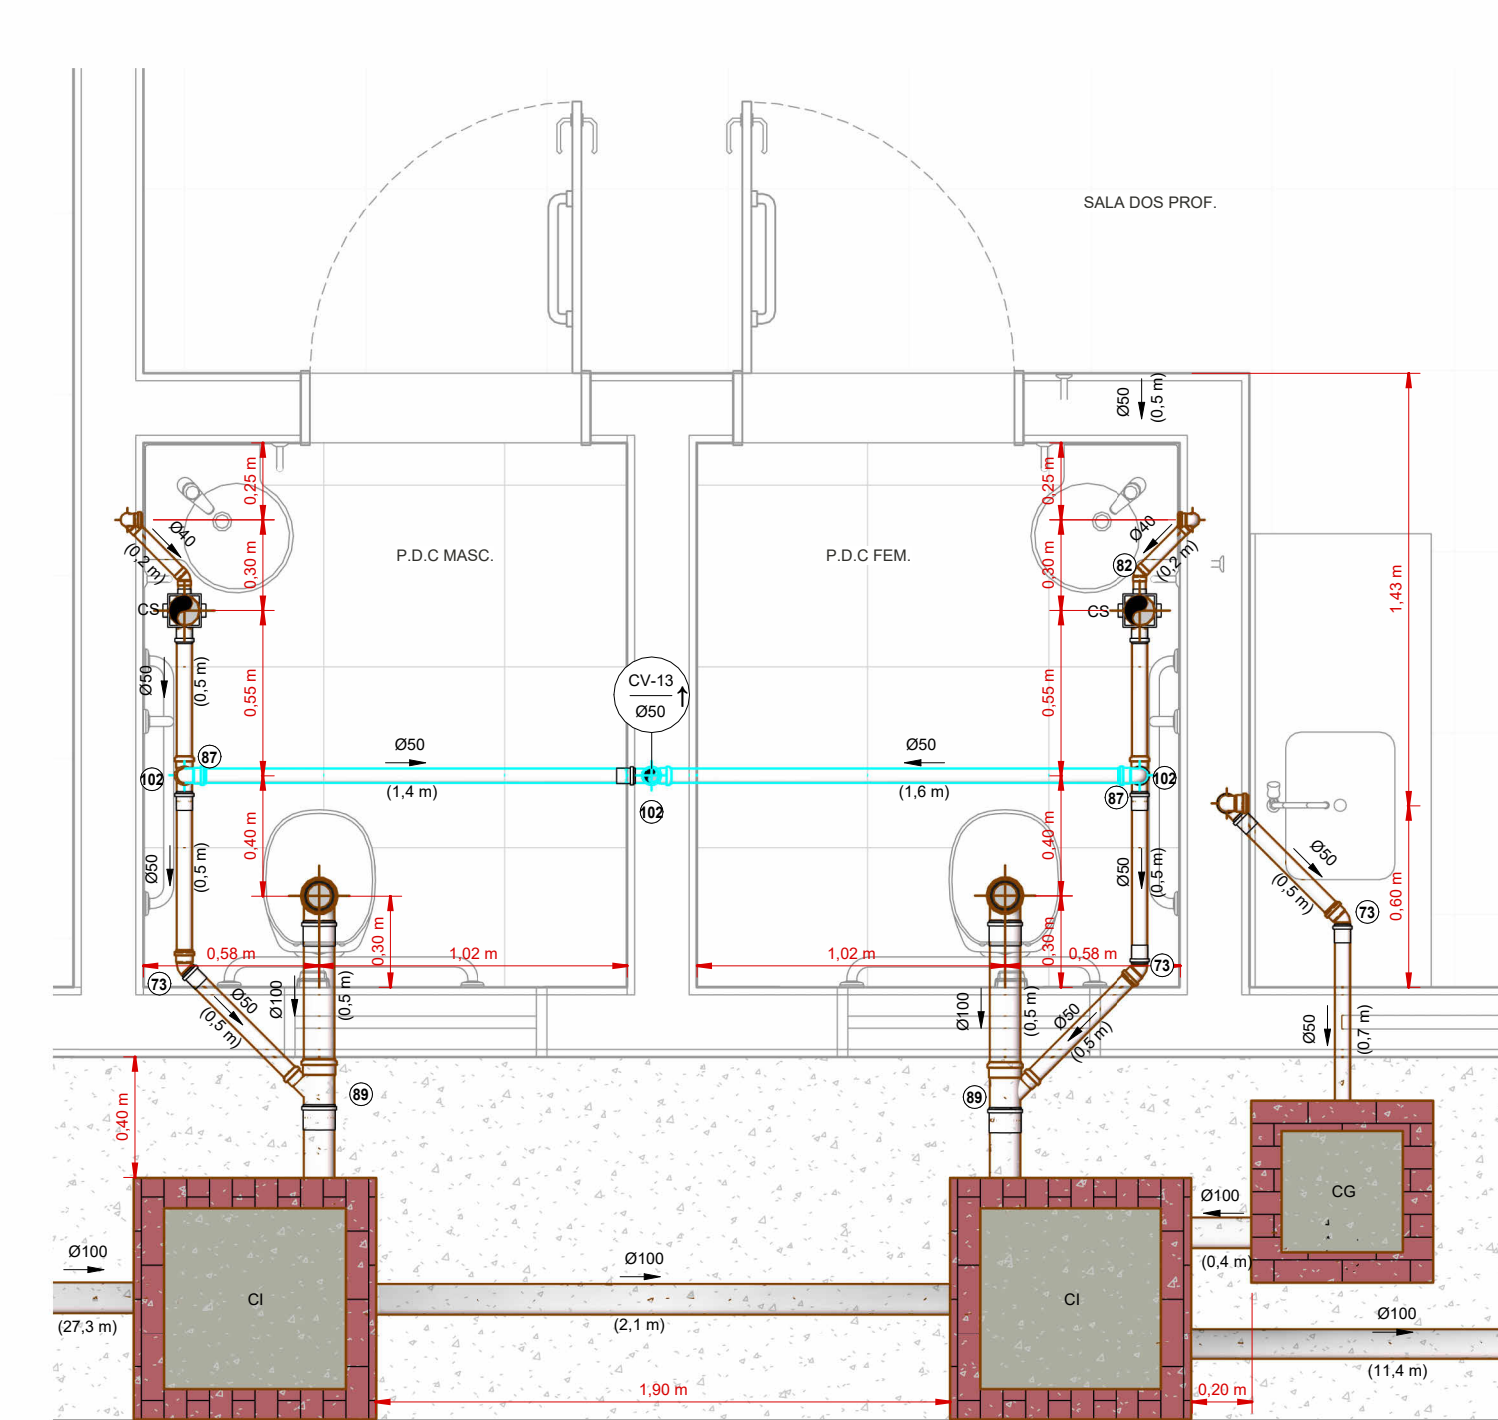

3 WC PROFESSORES - ESGOTO
1 : 25

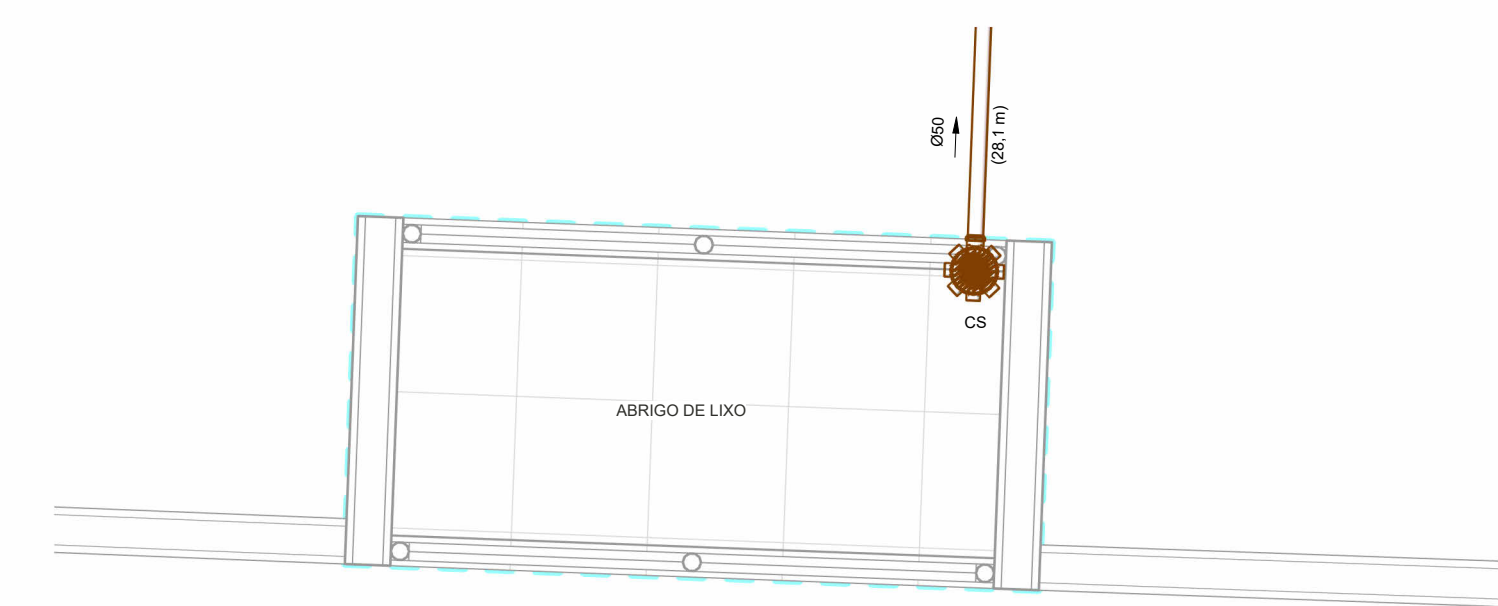

4 ESGOTO SANITÁRIO - ABRIGO DE RESÍDUOS
1 : 25

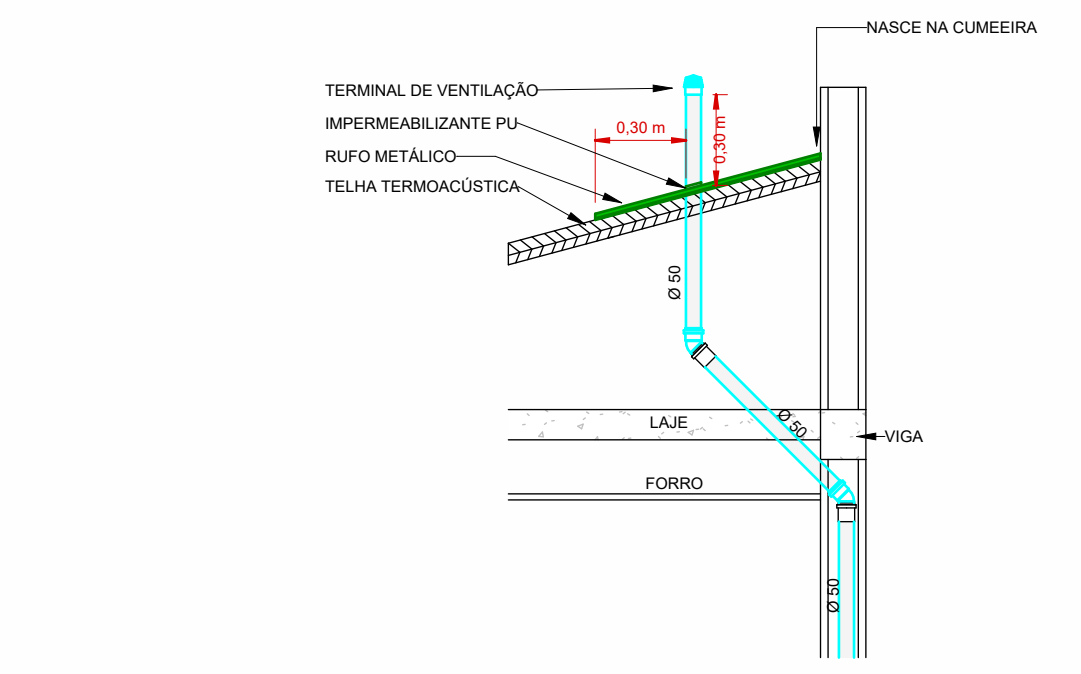

7 DET. VENTILAÇÃO 45º RUFO
1 : 25

LEGENDA:

- TUBULAÇÃO PVC BRANCO SN - ESGOTO PRIMÁRIO
- TUBULAÇÃO PVC BRANCO SR - VENTILAÇÃO ESGOTO
- TUBULAÇÃO PVC BRANCO SR - ÁGUA PLUVIAL
- TUBULAÇÃO PVC MARROM - ÁGUA FRIA - ALIMENTAÇÃO
- TUBULAÇÃO PVC MARROM - ÁGUA FRIA - CONSUMO
- TUBULAÇÃO PVC MARROM - DRENO DE AR
- COLUNA DE VENTILAÇÃO
m: número da coluna
xx: diâmetro nominal da coluna
- COLUNA DE ÁGUA FRIA
m: número da coluna
xx: diâmetro nominal da coluna
- POSIÇÃO DO ITEM NA LISTA DE MATERIAIS

ABREVIações:

- BS - BACIA SANITÁRIA
- LV - LAVATÓRIO
- CH - CHUIVERO
- CS - CAIXA SIFONADA
- RS - RALO SECO
- TJ - TORNEIRA DE JARDIM
- RG - REGISTRO DE GAVETA
- RP - REGISTRO DE PRESSÃO
- RE - REGISTRO DE ESFERA
- CG - CAIXA DE GORDURA
- CI - CAIXA DE INSPEÇÃO
- CD - CAIXA DE DISTRIBUIÇÃO
- HID - HIDRÔMETRO
- RES - RESERVATÓRIO

OBSERVAções:

- PROJETO FOI CONCEBIDO CONFORME PARÂMETROS DAS NORMAS ABAIXO:
 - NBR 5626/2020 - SISTEMAS PREDIAIS DE ÁGUA FRIA E ÁGUA QUENTE;
 - NBR 8160/1989 - SISTEMAS PREDIAIS DE ESGOTO SANITÁRIO - PROJETO E EXECUÇÃO;
 - NBR 17076 - PROJETO DE SISTEMA DE TRATAMENTO DE ESGOTO DE MENOR PORTE - REQUISITOS;
 - NBR 10844/1989 - INSTALAÇÕES PREDIAIS DE ÁGUAS PLUVIAIS;
- TUBULAÇÕES A SEREM EMPREGADAS NESSE PROJETO SEGUIRÃO AS SEGUINTES ESPECIFICAÇÕES:
 - PVC RÍGIDO SOLDÁVEL PARA ÁGUA FRIA, CLASSE 15, CONFORME NBR 5648;
 - PVC SÉRIE NORMAL PARA ESGOTO PRIMÁRIO E SECUNDÁRIO, CONFORME NBR 8160;
 - PVC SÉRIE REFORÇADA PARA ÁGUAS PLUVIAIS CONFORME NBR 1084.
- SISTEMA DE TRATAMENTO DE ESGOTO CONFORME O TESTE DE SONDAGEM NÃO FOI ENCONTRADO NÍVEL D'ÁGUA ATÉ A PROFUNDIDADE DE 15,0M. NÃO FOI APRESENTADO ENSAIO DE INFILTRAÇÃO PARA ATESTAR A VIABILIDADE DO SISTEMA. CASO CONSTATADA A PROXIMIDADE DO LENÇOL FREÁTICO O PROJETO DEVERÁ SER REVISADO E O PROJETISTA CONSULTADO.

NOTAS:

- DIMENSÕES E DIÂMETROS EM MILÍMETROS, EXCETO ONDE INDICADO CONTRÁRIO.
- NOS TRECHOS HORIZONTAIS DAS TUBULAÇÕES DE ESGOTO SANITÁRIO RECOMENDAM-SE AS SEGUINTES DECLIVIDADES MÍNIMAS:
 - 2% PARA TUBULAÇÕES COM DIÂMETRO NOMINAL IGUAL OU INFERIOR A 75mm;
 - 1% PARA TUBULAÇÕES COM DIÂMETRO NOMINAL IGUAL OU SUPERIOR A 100mm.
- UTILIZAR ANÉIS DE BORRACHA NAS CONEXÕES DE ESGOTO.
- PROIBIDO UTILIZAR FOGO NAS TUBULAÇÕES.
- OS TERMINAIS DE VENTILAÇÃO DOS TUBOS DE VENTILAÇÃO DEVERÃO PASSAR 30CM ACIMA DO TELHADO.
- A TUBULAÇÃO DO EXTRAVASOR DO RESERVATÓRIO DE ÁGUA FRIA DEVE TER UM DIÂMETRO MEDIATAMENTE SUPERIOR AO DO ABASTECIMENTO.
- TODAS AS TUBULAÇÕES EXPOSTAS DEVERÃO SER FIXADAS COM BRAÇADEIRA.
- TODAS AS SAÍDAS PARA CONSUMO DAS TUBULAÇÕES DE ÁGUA FRIA DEVERÃO SER DO TIPO SOLDÁVEL AZUL COM BUCHA DE LATÃO.

- MEASAS DADAS EM METROS (m).
- AS COTAS PREVALECEM SOBRE A ESCALA DO DESENHO.
- EM CASO DE DÚVIDA, CONSULTAR O AUTOR DO PROJETO.
- REPRODUÇÃO SOMENTE COM AUTORIZAÇÃO POR ESCRITO DO AUTOR DO PROJETO. LEI Nº. 9.610 - LEI DO DIREITO AUTOREAL.
- O PROJETO FOI DESENVOLVIDO A PARTIR DE INFORMAÇÕES ENCAMINHADAS PELO MUNICÍPIO, SENDO DESTE A RESPONSABILIDADE QUANTO AS ARTS DOS PROFISSIONAIS ENVOLVIDOS.

REVISÃO	DESCRIÇÃO	DATA

PROPRIETÁRIO: **PREFEITURA MUNICIPAL DE MATUPÁ**
CNPJ: 24.772.188/0001-54

ELABORAÇÃO: **ASSOCIAÇÃO MATOGROSSENSE DOS MUNICÍPIOS**
COORDENAÇÃO DE PROJETOS
amm.org.br
centraldeprojetosamm@gmail.com
PRESIDENTE
LEONARDO TADEU BORTOLIN

AMM **CENTRAL DE PROJETOS**

OBJETO:	CONSTRUÇÃO DE ESCOLA MUNICIPAL 16 SALAS
ENDEREÇO:	AV. HERMINIO OMETTO, SN - MATUPÁ - MT
ESPECIALIDADE:	PROJETO HIDROSSANITÁRIO
ASSUNTO:	ESGOTO SANITÁRIOS (BLOCO SALAS) - DETALHES
PRANCHA:	15 / 21
AUTOR DO PROJETO:	RESPONSÁVEL TÉCNICO DA OBRA:
TIPO DE OBRA:	EDUCACIONAL
MODALIDADE:	CONSTRUÇÃO
ESCALA:	INDICADA
DATA:	18/12/2025 11:51:46
COORDENADAS:	10°10'21.78"S - 54°55'7.34"O
OSCP:	Agap