


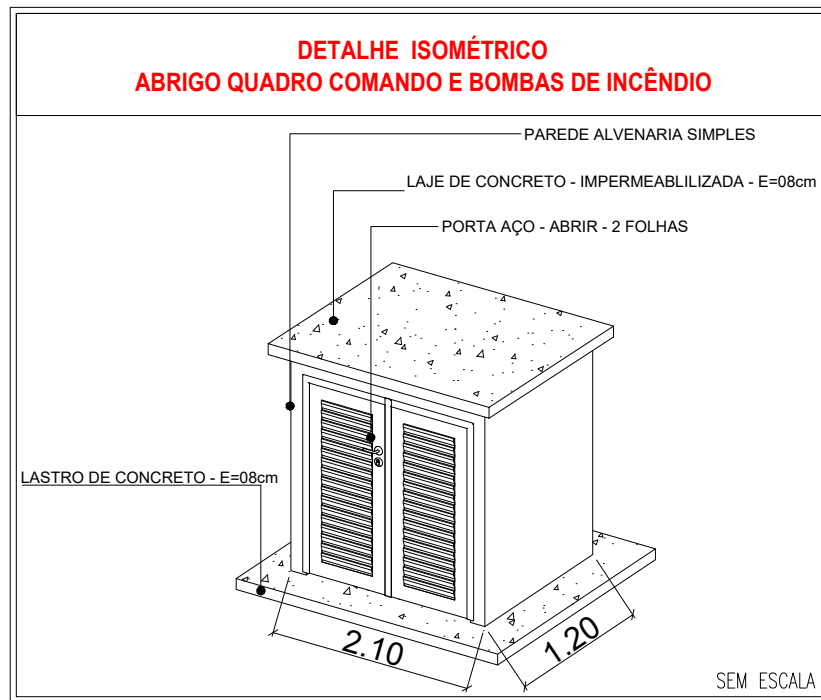


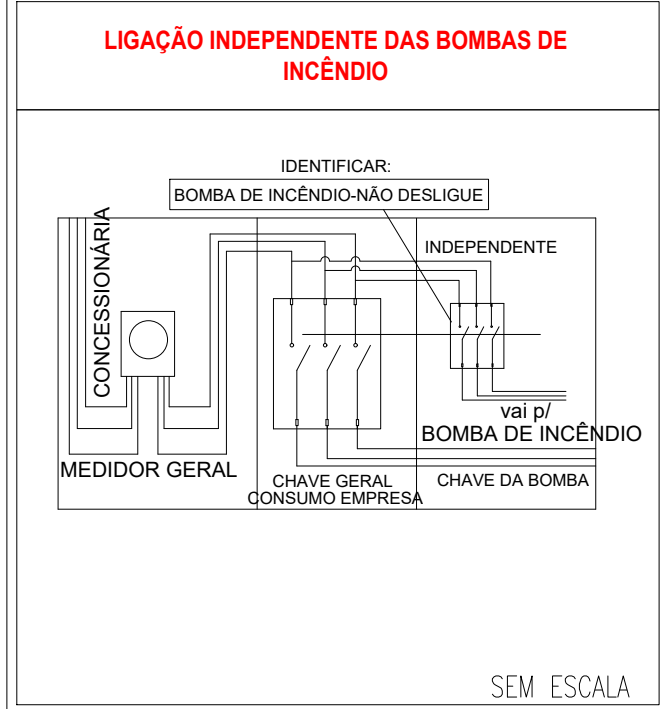

QUADRO DE ÁREAS	
Escola Municipal 16 Salas	
ÁREA TOTAL DO TERRENO:	A: 13.189,42m²
ÁREA CONSTRUÍDA PASSARELA DE ACESSO:	A: 232,36m²
ÁREA CONSTRUÍDA BLOCO ESCOLAR:	A: 2.132,40m²
ÁREA CONSTRUÍDA PASSARELA INTERNA:	A: 282,89m²
ÁREA CONSTRUÍDA BLOCO REFEITÓRIO:	A: 343,65m²
ÁREA CONSTRUÍDA QUADRA COBERTA:	A: 645,93m²
ÁREA TOTAL CONSTRUÍDA:	A: 3.637,23m²













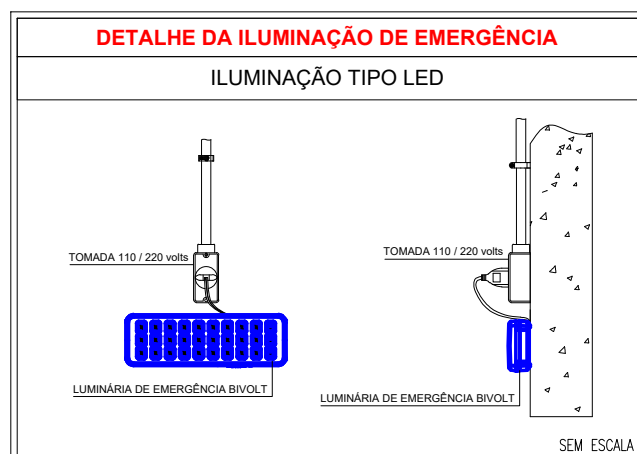


VISTA FRONTAL

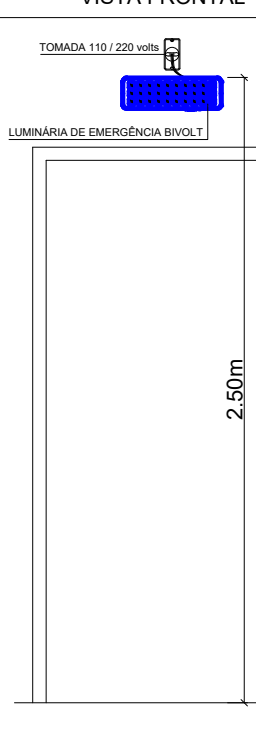

LEGENDA - Símbolos gráficos para projeto	QTD.
EXTINTOR PORTÁTIL DE PÓ BC - 6kg	02
EXTINTOR PORTÁTIL DE PÓ ABC - 6kg	13
HIDRANTE SIMPLES	04
ACIONADOR DE BOMBA DE INCÊNDIO (BOTEIRA LIGA E DESLIGA)	04
TUBULAÇÃO DE REDE DE HIDRANTES	201,00m
REGISTRO DE RECALQUE COM VÁLVULA DE RETENÇÃO	01
BOMBA DE INCÊNDIO 6.0 CV	02
RESERVA TÉCNICA PARA INCÊNDIO 12.000 LITROS	01
AVISADOR SONORO TIPO SIRENE - ENDEREÇÁVEL	06
ACIONADOR MANUAL DO SISTEMA DE DETECÇÃO E ALARME - ENDEREÇÁVEL	06
CENTRAL DE DETECÇÃO E ALARME - ENDEREÇÁVEL	01
BATERIAS DO SISTEMA DE DETECÇÃO E ALARME - ENDEREÇÁVEL	02
PONTO DE ILUMINAÇÃO DE EMERGÊNCIA, 30 LEDs, AUTONOMIA 6 HORAS (PAREDE)	57
DIREÇÃO DO FLUXO DA ROTA DE FUGA	00
SAÍDA FINAL DA ROTA DE FUGA	00
ACESSO DE VIATURA NA EDIFICAÇÃO OU ÁREA DE RISCO	01
QUADRO DE COMANDO P/BOMBA DE INCÊNDIO 6.0V COM CHAVE REVERSA	01

LEGENDA DE SINALIZAÇÃO		QTD.	
Dimensões para distância máxima de visibilidade = 6,00m			
	P1 151mm	PROIBIDO FUMAR Todo local onde fumar pode aumentar o risco de incêndio	01
	P2 151mm	PROIBIDO PRODUIR CHAMA Todo o local onde a utilização de chama pode aumentar o risco de incêndio	01
	A2 204mm	CUIDADO, RISCO DE INCÊNDIO: Proximidade a locais onde houver presença de materiais altamente inflamáveis.	01
	S2 190x95mm	SAÍDA DE EMERGÊNCIA: Indicação do sentido (esquerda ou direita) de uma saída de emergência. Dimensões mínimas: L = 2,0 H	10
	S3 190x95mm	SAÍDA DE EMERGÊNCIA: Indicação de uma saída de emergência a ser afixada acima da porta, para indicar o seu acesso.	28
	S12 190x95mm	SAÍDA DE EMERGÊNCIA: Indicação da saída de emergência, com ou sem complementação do pictograma fotoluminescente (seta ou imagem, ou ambos)	08
	E1 134mm	ALARME SONORO: Indicação do local de instalação do alarme de incêndio	06
	E2 95x190mm	COMANDO MANUAL DE ALARME OU BOMBA DE INCÊNDIO: Ponto de acionamento de alarme de incêndio ou bomba de incêndio. Deve vir sempre acompanhado de uma mensagem escrita, designando o equipamento acionado	06
	E3 95x190mm	COMANDO MANUAL DE ALARME OU BOMBA DE INCÊNDIO: Ponto de acionamento de alarme de incêndio ou bomba de incêndio. Deve vir sempre acompanhado de uma mensagem escrita, designando o equipamento acionado	04
	E5 134mm	EXTINTOR DE INCÊNDIO: Indicação de localização dos extintores de incêndio	15
	E7 134mm	ABRIGO DE MANGUEIRA E HIDRANTE: Indicação do abrigo da mangueira de incêndio com ou sem hidrante no seu interior	04
	E8 134mm	HIDRANTE DE INCÊNDIO: Indicação da localização do hidrantequando instalado fora do abrigo de mangueiras	04
	M1 134mm	INDICAÇÃO DOS SISTEMAS DE PROTEÇÃO CONTRA INCÊNDIO EXISTENTES NA EDIFICAÇÃO: Na entrada principal da edificação.	01
	M2 134mm	INDICAÇÃO DA LOTACÃO MÁXIMA ADMITIDA NO RECINTO DE REUNIÃO DE PÚBLICO: Nas entradas principais dos recintos de reunião de público.	01

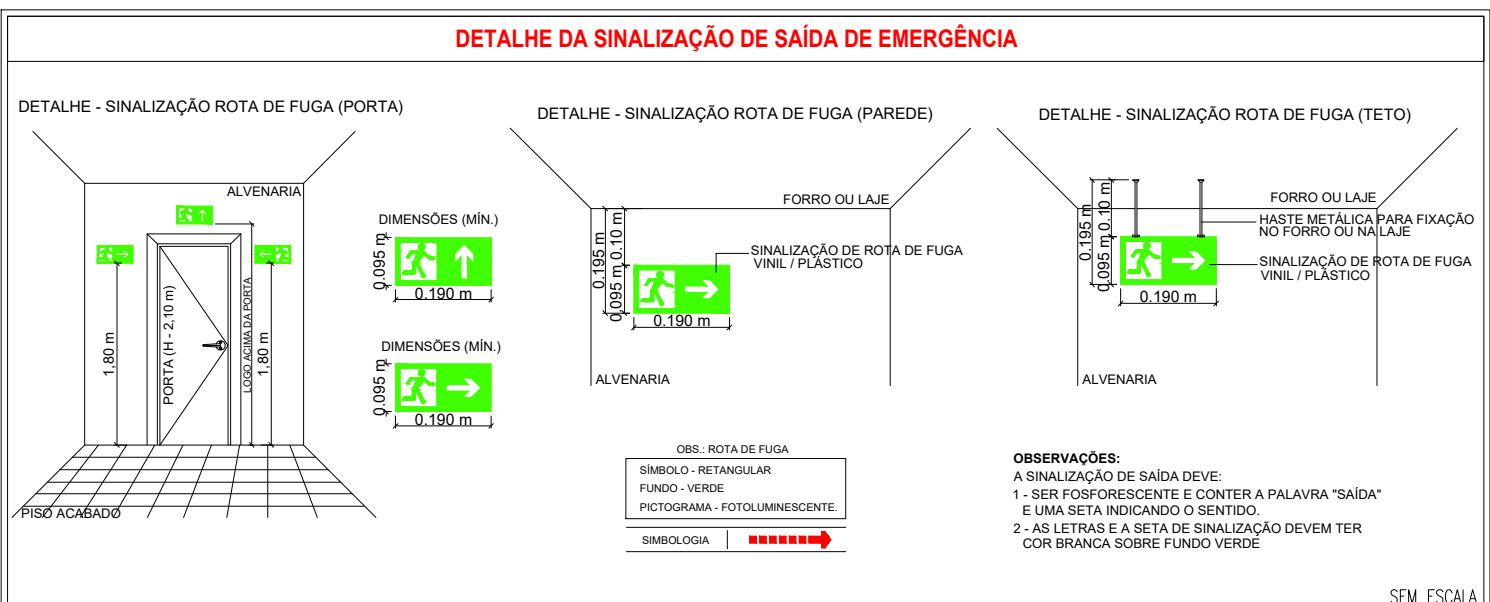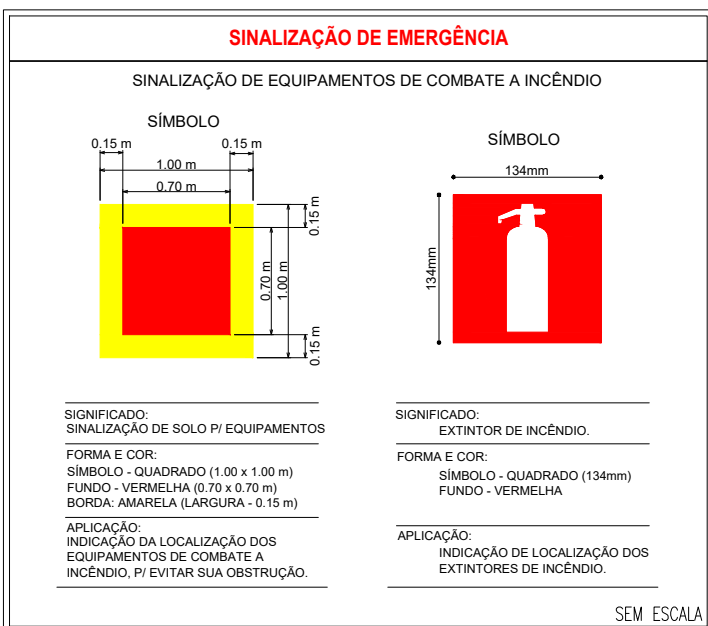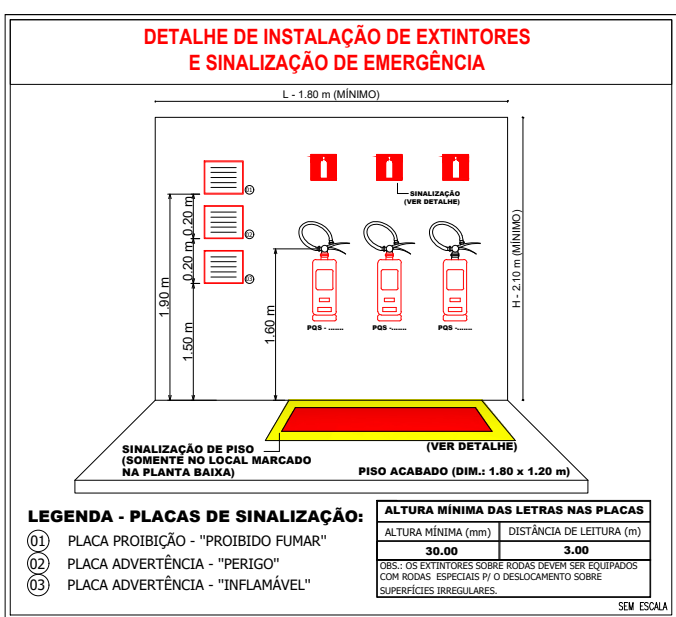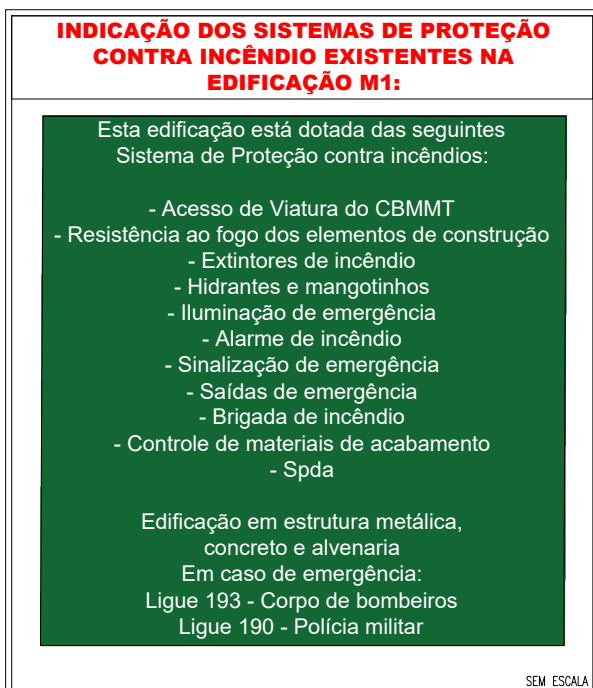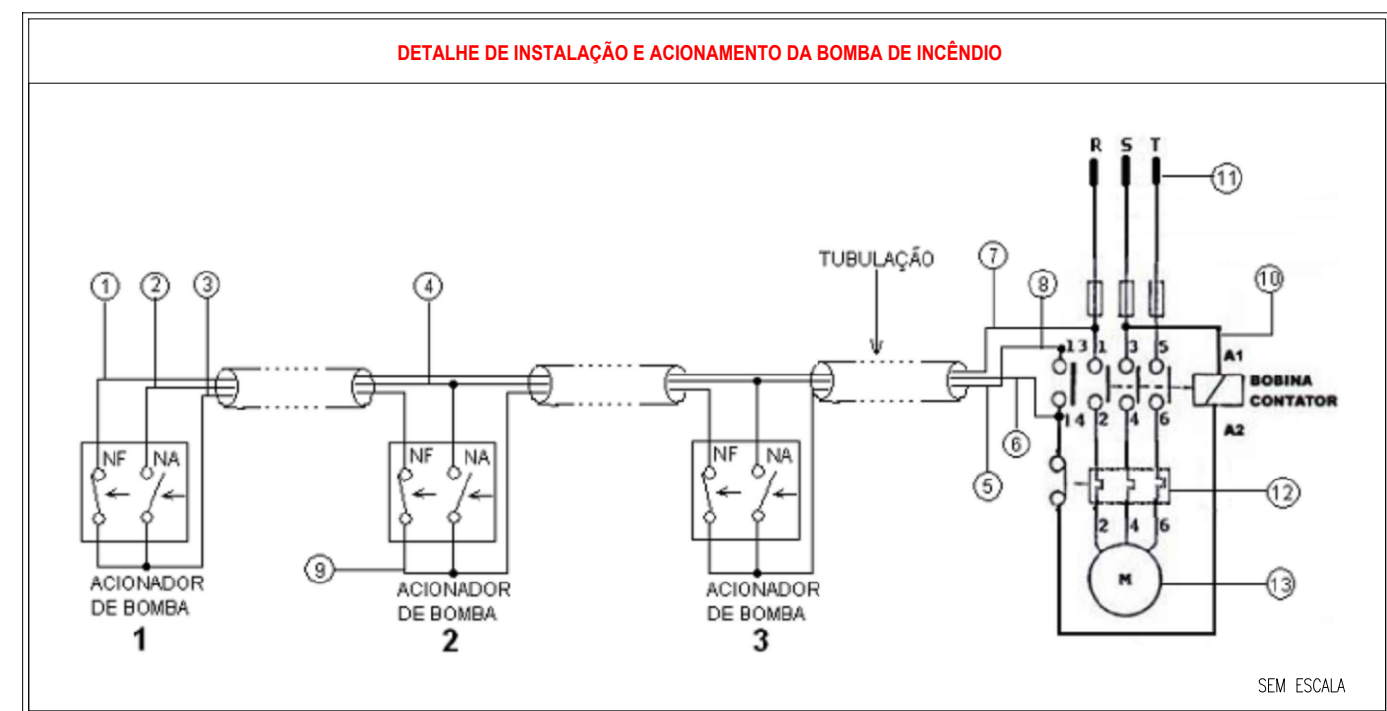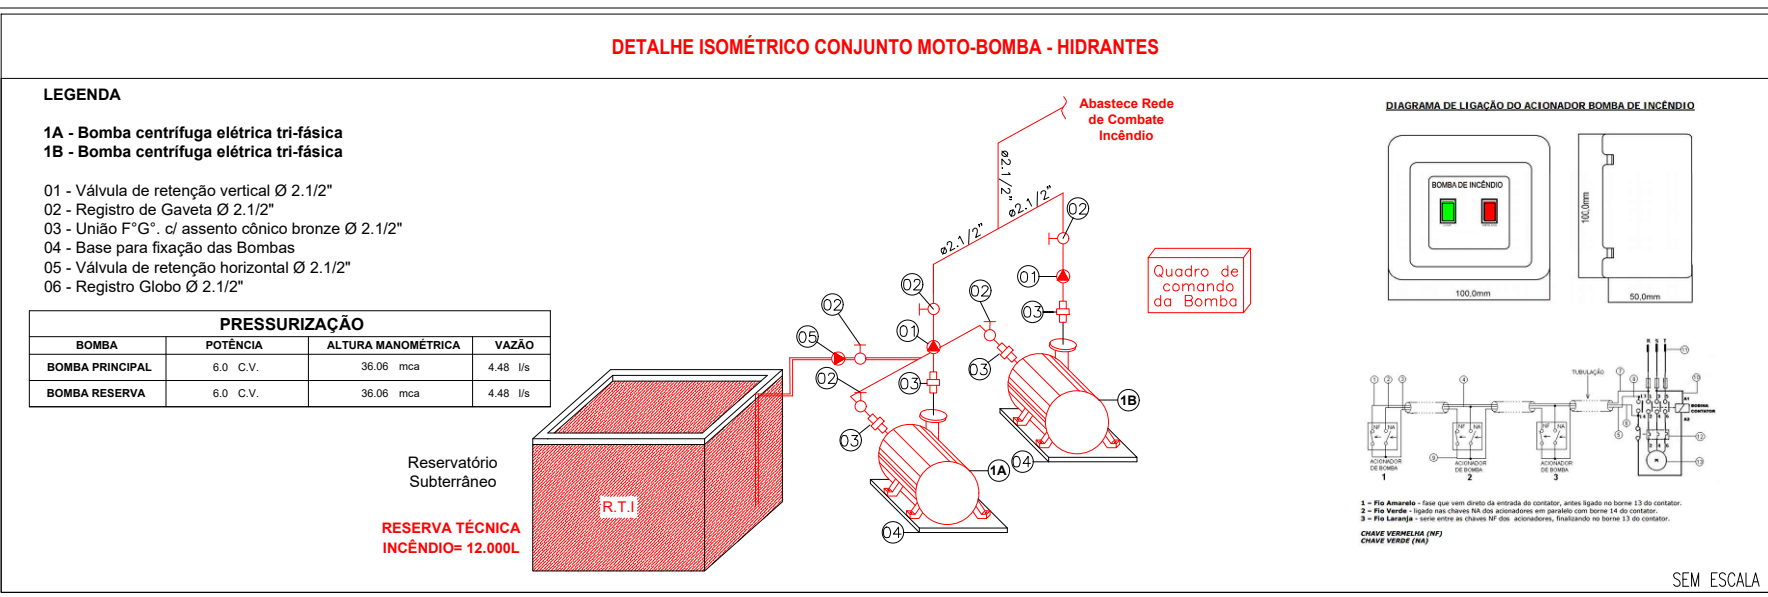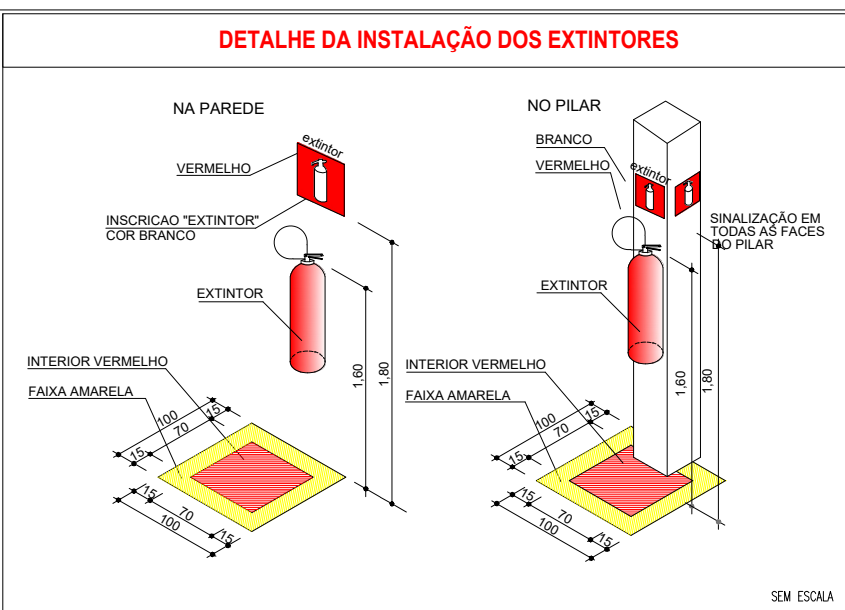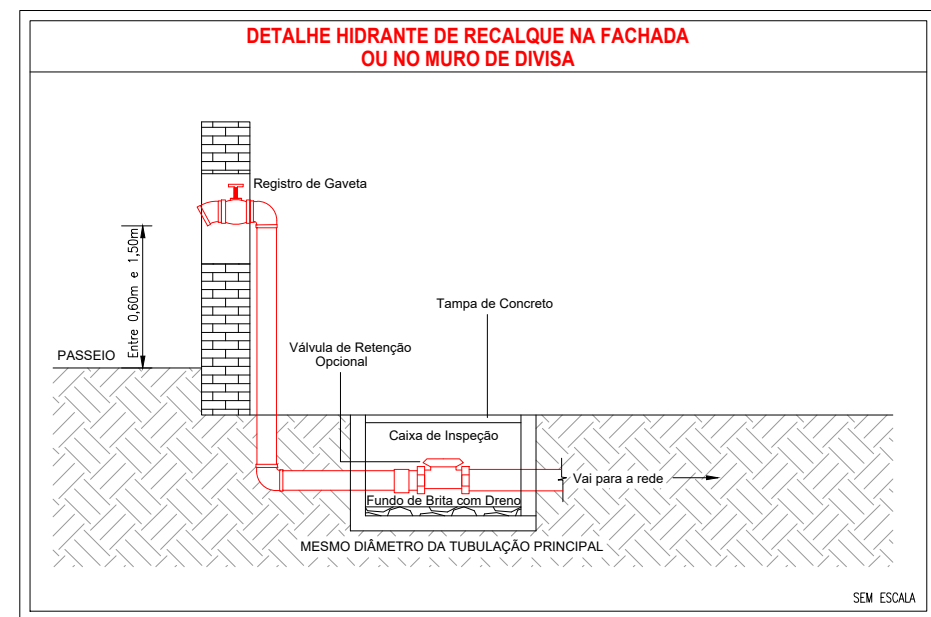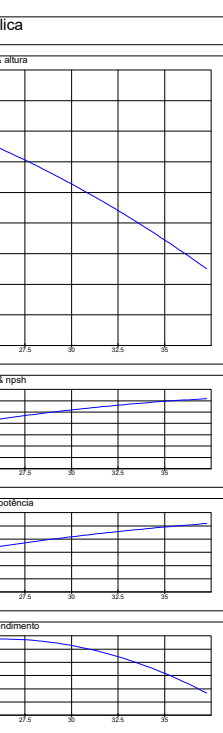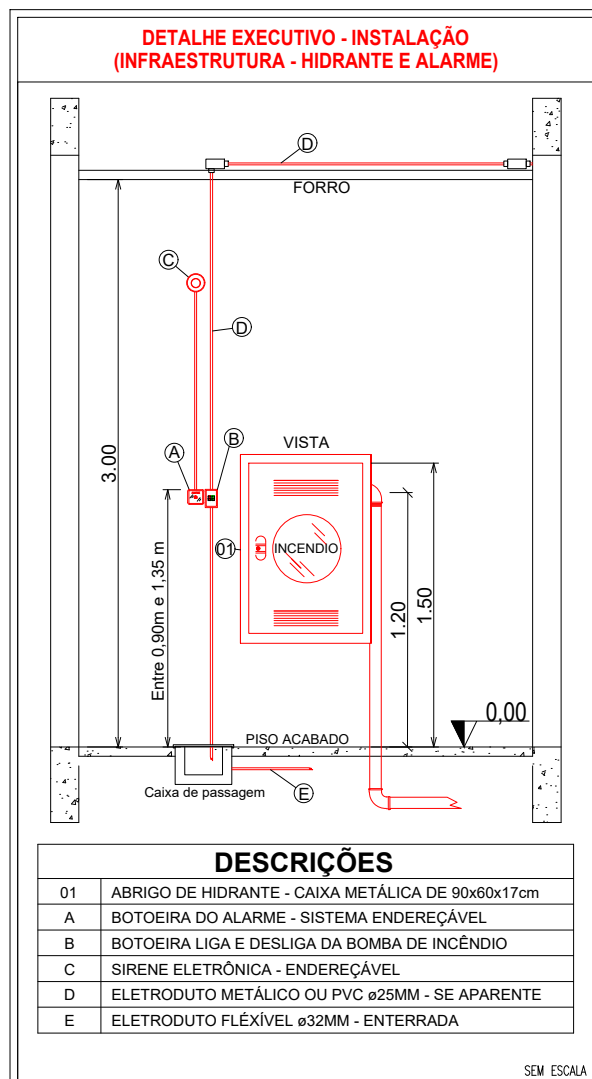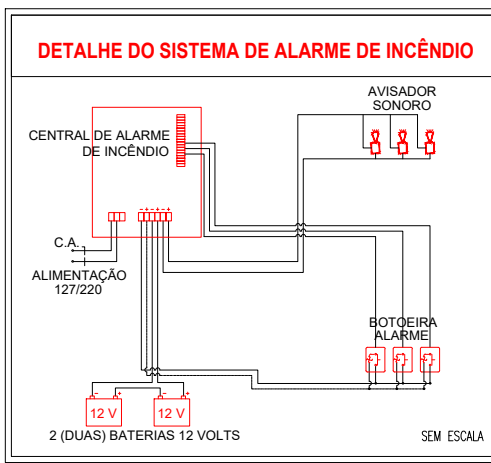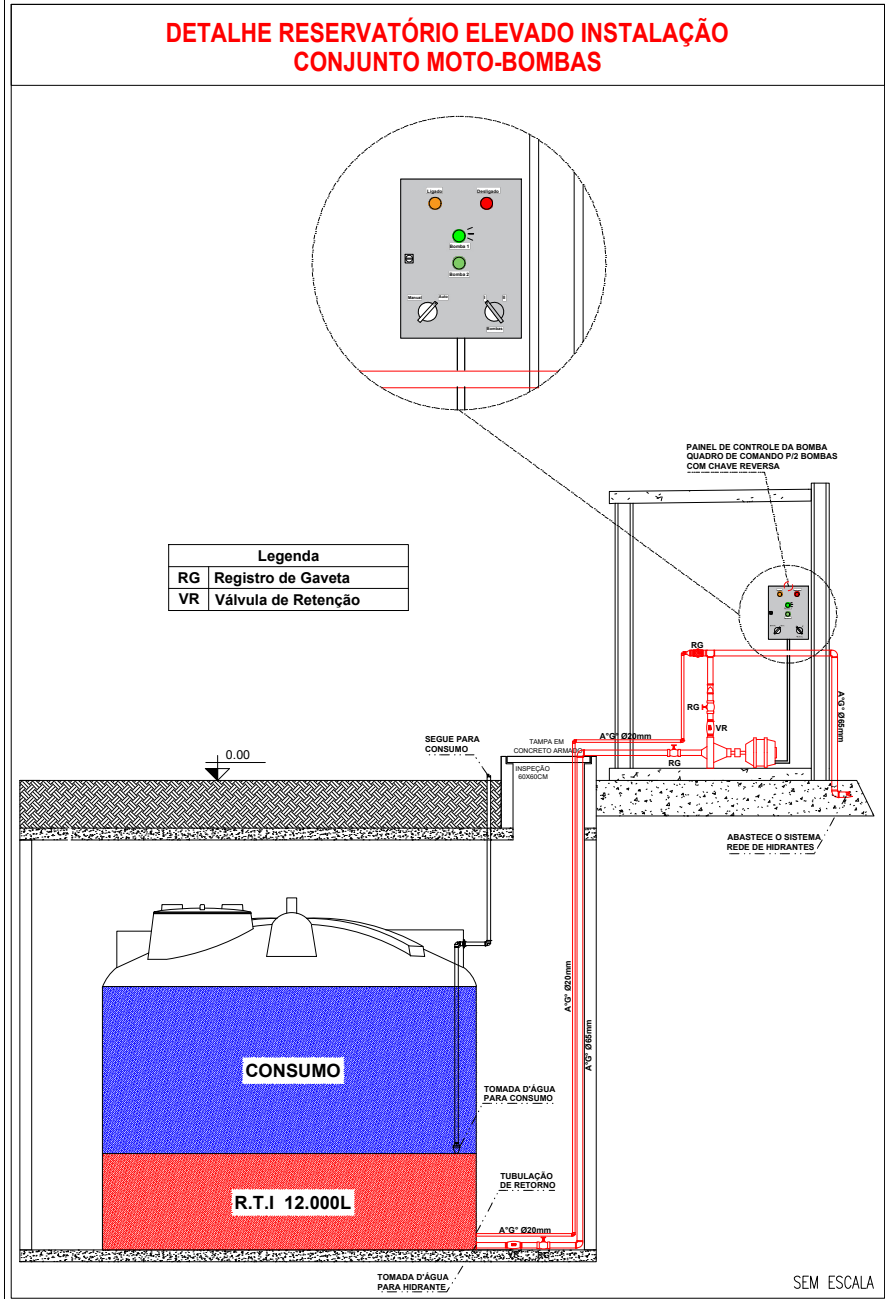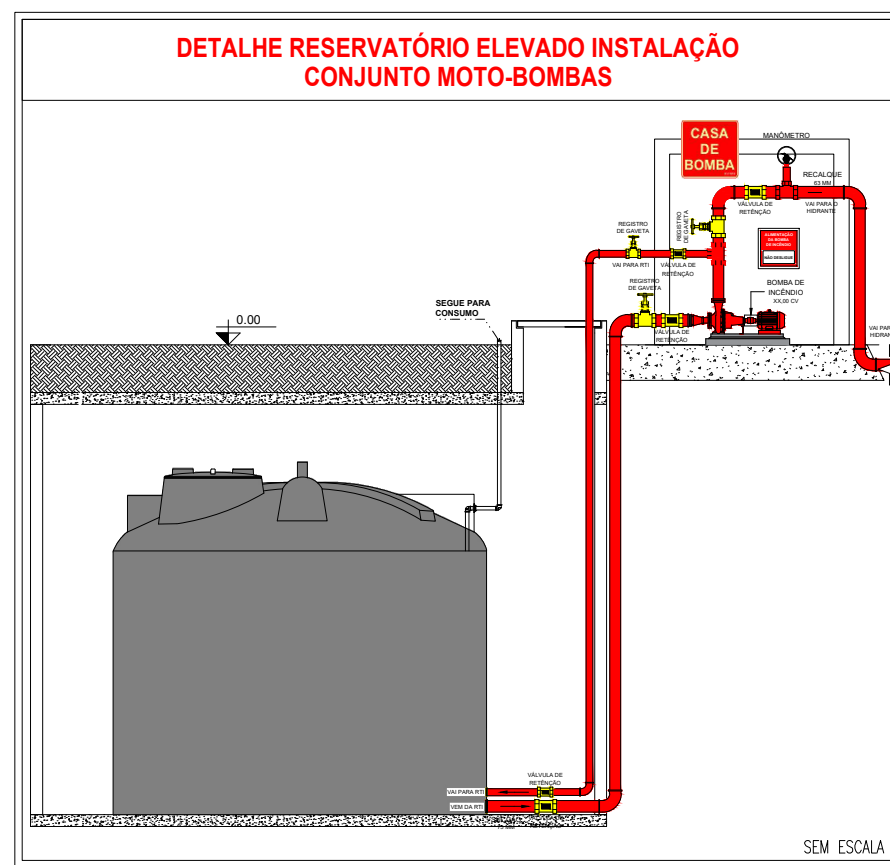

- CONSIDERAÇÕES DO PROJETO:**
- OS PROJETISTAS APENAS SE RESPONSABILIZAM PELAS ATIVIDADES TÉCNICAS DOS PROJETOS DE PREVENÇÃO E COMBATE A INCÊNDIO CONTIDOS NAS RESPECTIVAS ARTS, NÃO FICANDO RESPONSÁVEIS POR QUAISQUER SERVIÇOS DE PLANEJAMENTO DE OBRA, EXECUÇÃO, LOGÍSTICA, ETC, QUE PODEM APARECER NAS FASES DE OBRA.
 - O PROJETO DE INCENDIO NÃO DEVE SER EXECUTADO SEM ANTES ESTAR APROVADO JUNTO AO CORPO DE BOMBEIROS.

ESPAÇO RESERVADO PARA USO DO CBMMT:

PROJETO DE SEGURANÇA CONTRA INCÊNDIO E PÂNICO

(X) NOVO () ATUALIZAÇÃO DO PSCIP N°: () SUBSTITUIÇÃO DO PSCIP N°:

ELABORAÇÃO:

ASSOCIAÇÃO MATOGROSSENSE DOS MUNICÍPIOS
COORDENAÇÃO DE PROJETOS
amm.org.br
centraldeprojetosamm@gmail.com
PRESIDENTE:
LEONARDO TADEU BORTOLIN



TÍTULO DO DESENHO:

DETALHES DOS PREVENTIVOS

Ocupação:

EDUCACIONAL E CULTURA FÍSICA, DIVISÃO: E-1, DESCRIÇÃO: ESCOLAS EM GERAL

Razão Social:

PREFEITURA MUNICIPAL DE MATUPÁ

Nome Fantasia:

CONSTRUÇÃO DE ESCOLA MUNICIPAL 16 SALAS

CNPJ:

24.772.188/0001-54

Endereço:

AV. HERMINIO OMETTO, S/N, MATUPÁ-MT

Autor do Projeto:

ROGERSON RODRIGO DA SILVA P.
Engenheiro Civil
CREA: 122136344-1
CPF: 045.648.151-64

Data:

AGOSTO/2025

Escala:

INDICADA

Revisão:

INC 01 / 03