
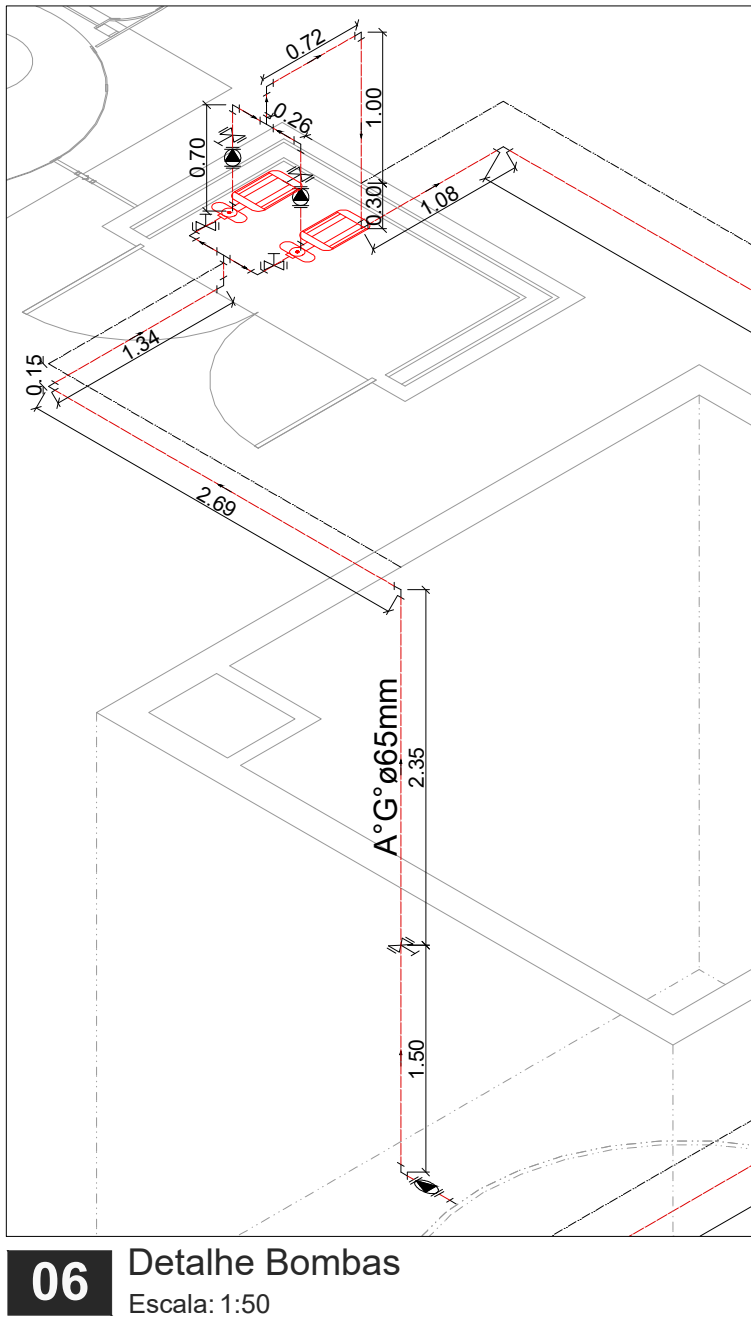
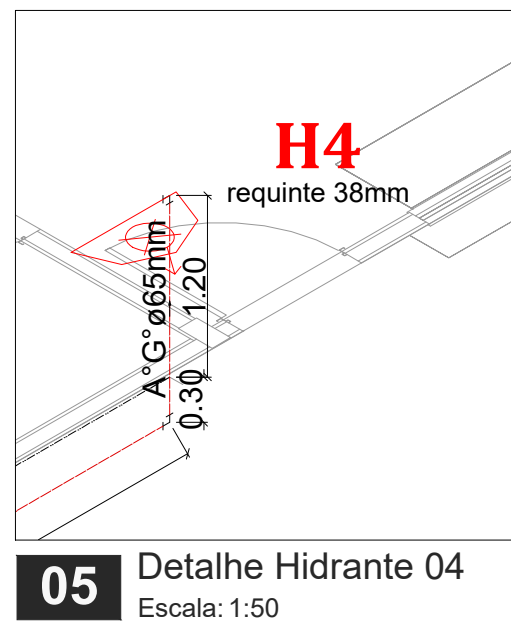
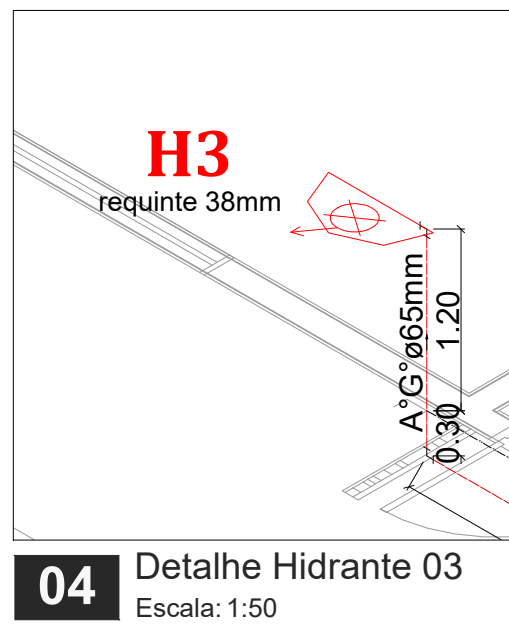
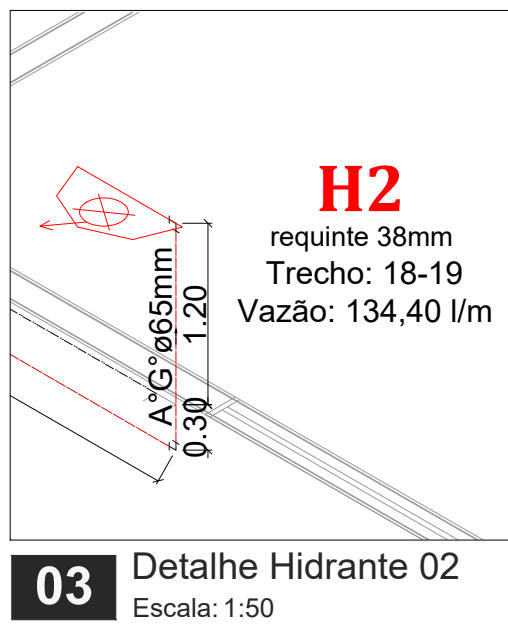
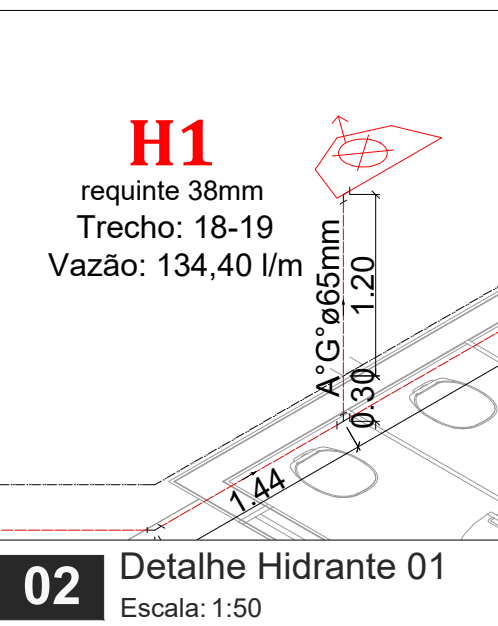
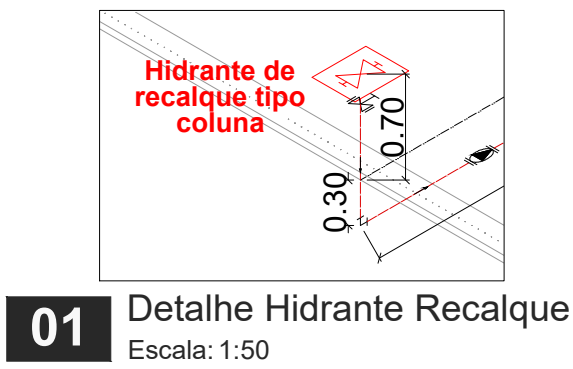


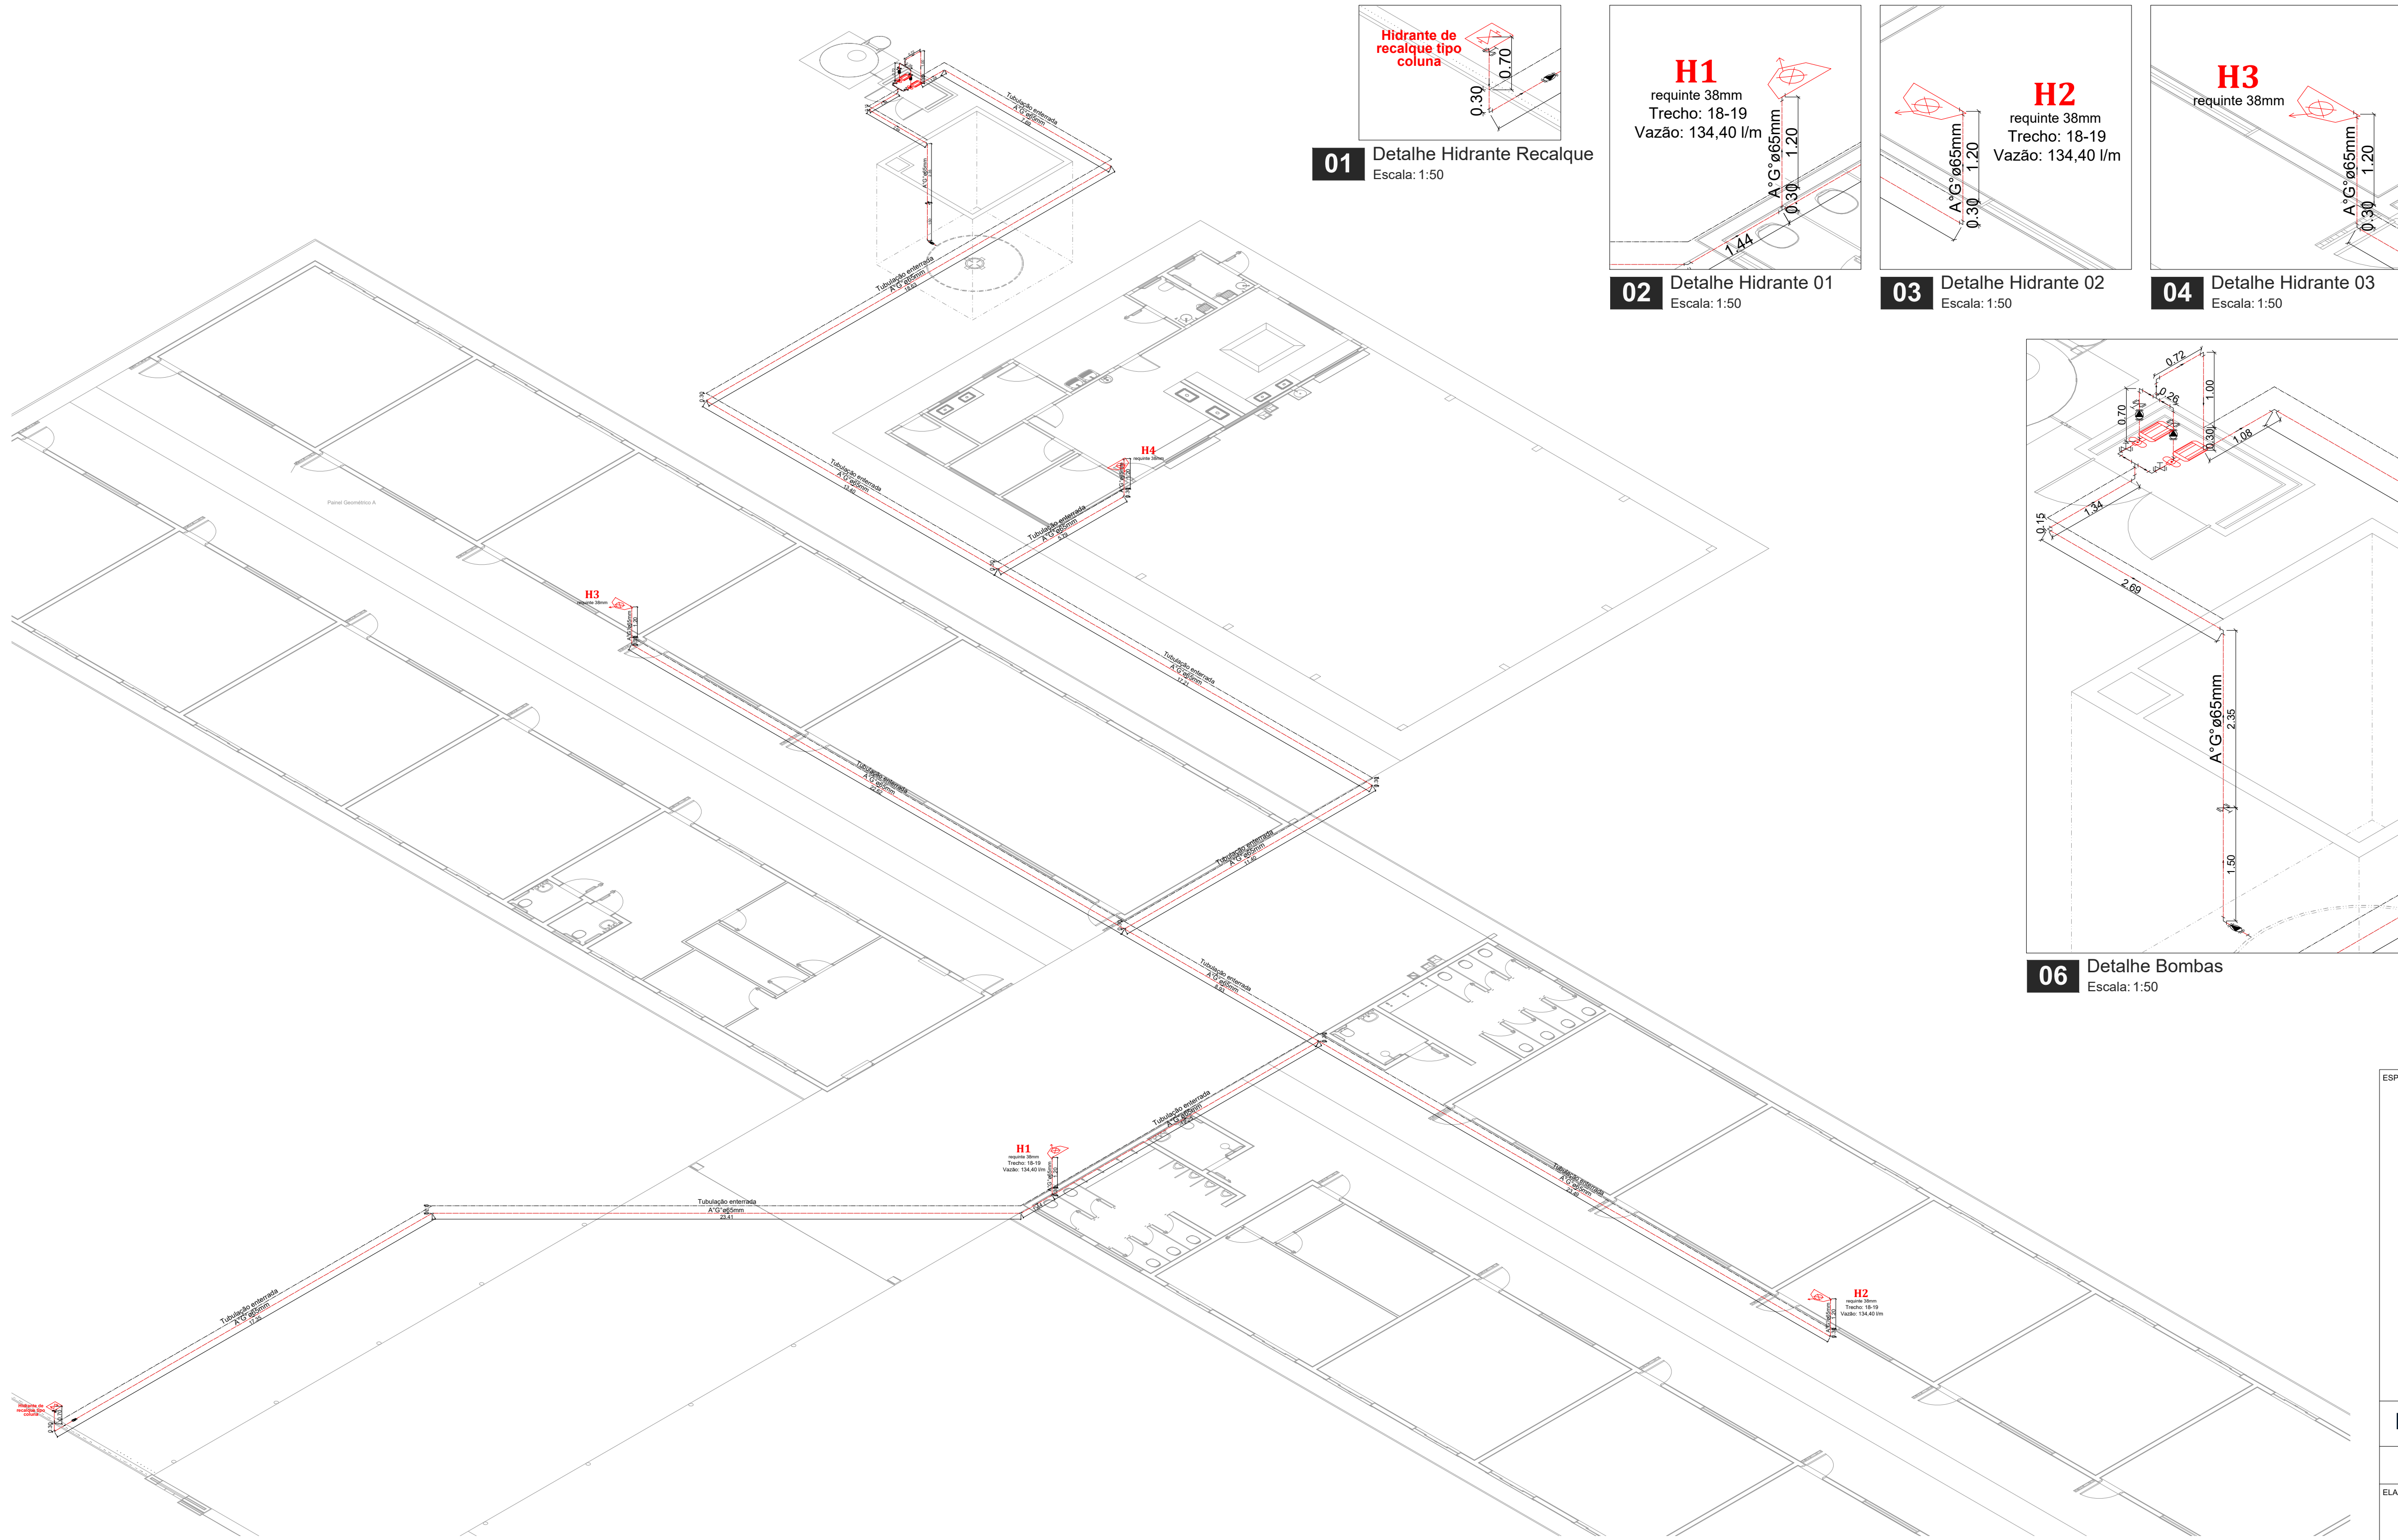





Legenda das indicações	
RG	Registro bruto de gaveta industrial - 2 1/2"
VR	Válvula de retenção horiz c/ portinhola - 2 1/2"

Legenda	
	2 1/2" x 2 1/2" - Bomba 6cv
	2 1/2" x 2 1/2" - Bomba 6cv
	Hidrante - mangueira 1 1/2" - 2x15m
	Hidrante de recalque Tipo coluna
	Registro bruto de gaveta industrial - RG
	Registro bruto de gaveta industrial - RG
	Válvula de retenção horiz c/ portinhola - VR
	Válvula de retenção horiz c/ portinhola - VR
	Válvula de retenção vertical - VR
	Válvula de retenção vertical - VR

Legenda Detalhada	
	2 1/2" x 2 1/2"
	2 1/2" x 2 1/2"
	Hidrante - mangueira 1 1/2" - 2x15m
	Hidrante de recalque Tipo coluna
	Registro bruto de gaveta industrial - RG
	Registro bruto de gaveta industrial - RG
	Válvula de retenção horiz c/ portinhola - VR
	Válvula de retenção horiz c/ portinhola - VR
	Válvula de retenção vertical - VR
	Válvula de retenção vertical - VR

Legenda	
	2 1/2" x 2 1/2" - Bomba 6cv
	2 1/2" x 2 1/2" - Bomba 6cv
	Hidrante - mangueira 1 1/2" - 2x15m
	Hidrante de recalque Tipo coluna
	Registro bruto de gaveta industrial - RG
	Registro bruto de gaveta industrial - RG
	Válvula de retenção horiz c/ portinhola - VR
	Válvula de retenção horiz c/ portinhola - VR
	Válvula de retenção vertical - VR
	Válvula de retenção vertical - VR

LEGENDA - Símbolos gráficos para projeto		QTD.
	HIDRANTE SIMPLES	04
	ACIONADOR DE BOMBA DE INCÊNDIO (BOTOEIRA LIGA E DESLIGA)	04
	TUBULAÇÃO DE REDE DE HIDRANTES	201,00m
	REGISTRO DE RECALQUE COM VÁLVULA DE RETENÇÃO	01
	BOMBA DE INCÊNDIO 6.0 CV	02
	RESERVA TÉCNICA PARA INCÊNDIO 12.000 LITROS	01
	QUADRO DE COMANDO P/ BOMBA DE INCÊNDIO 6.0 CV COM CHAVE REVERSA	01

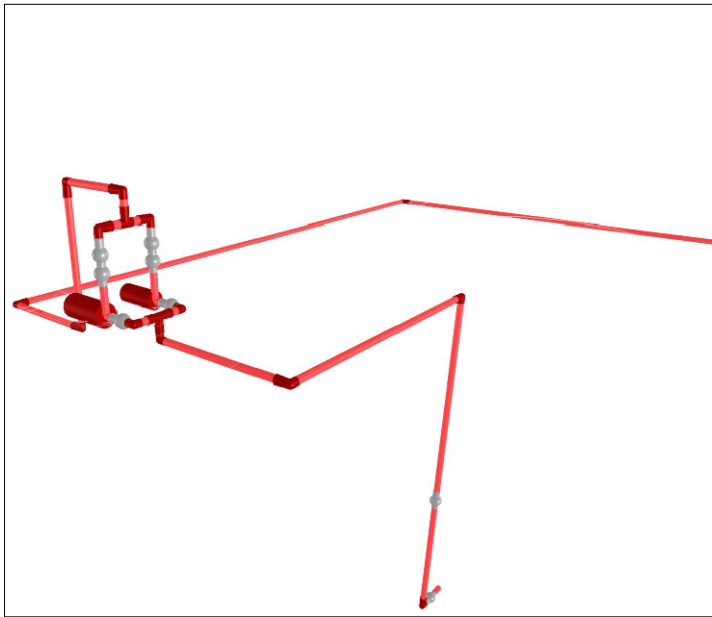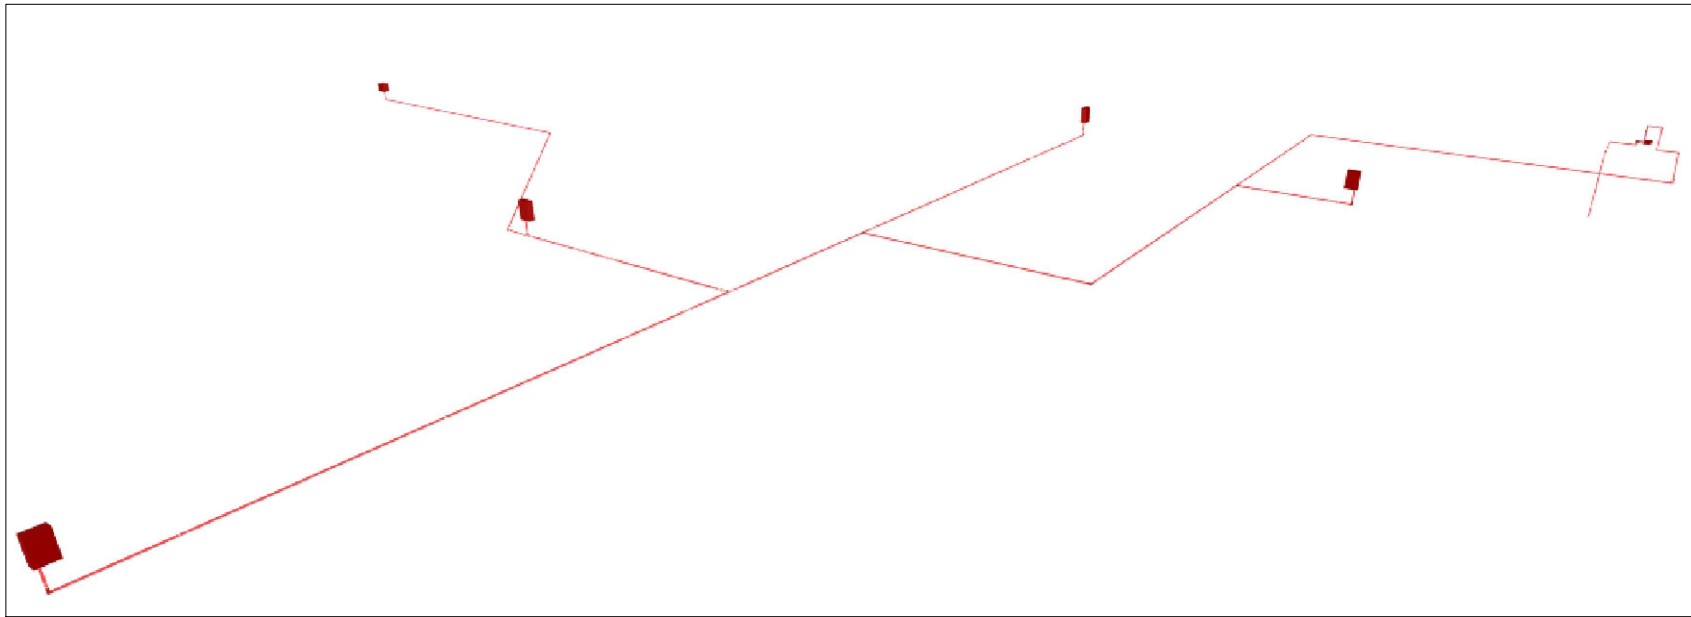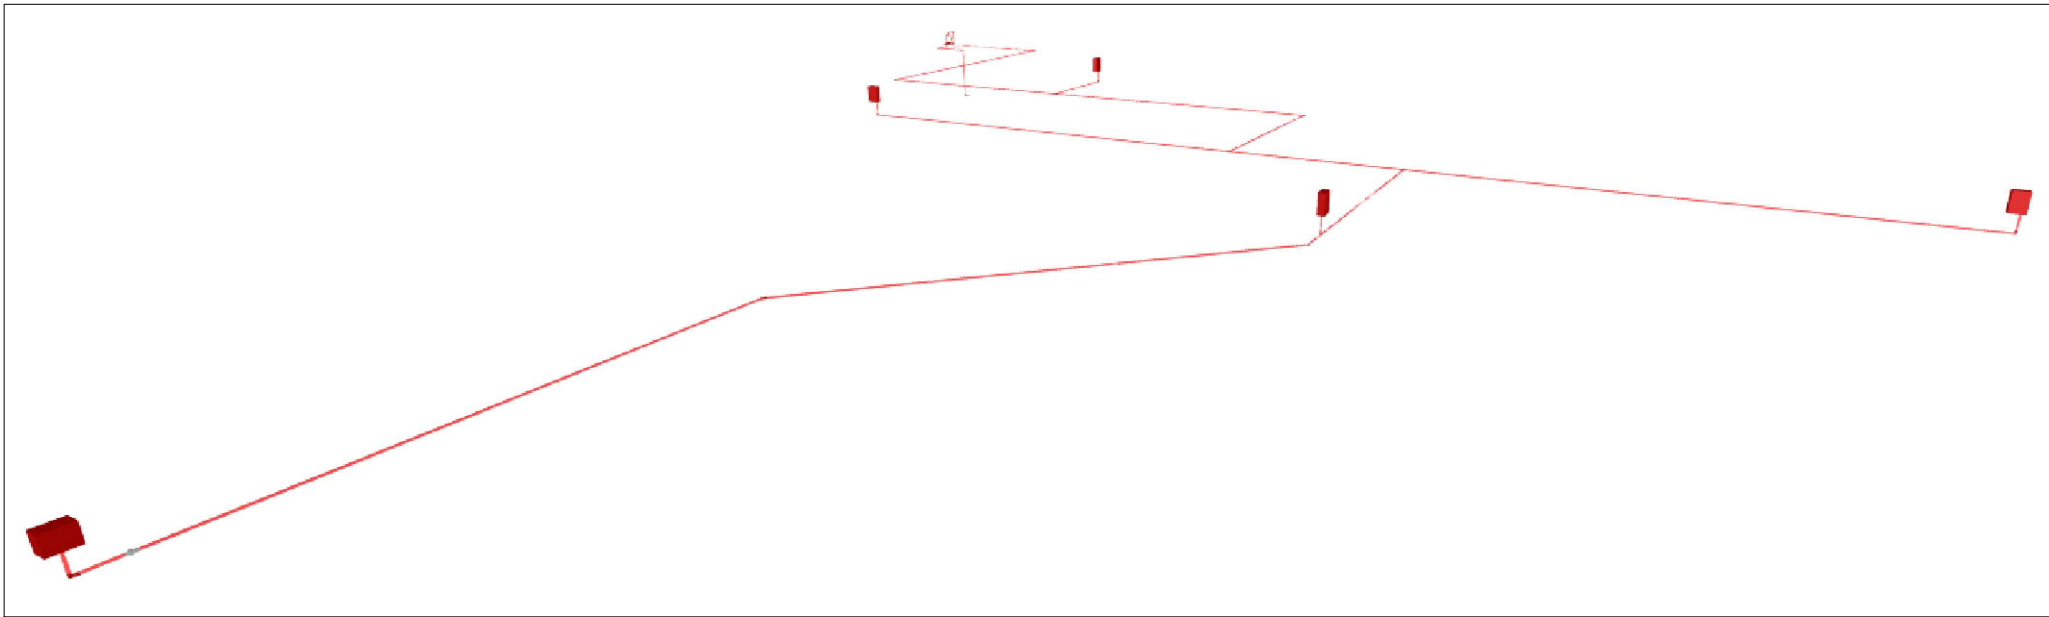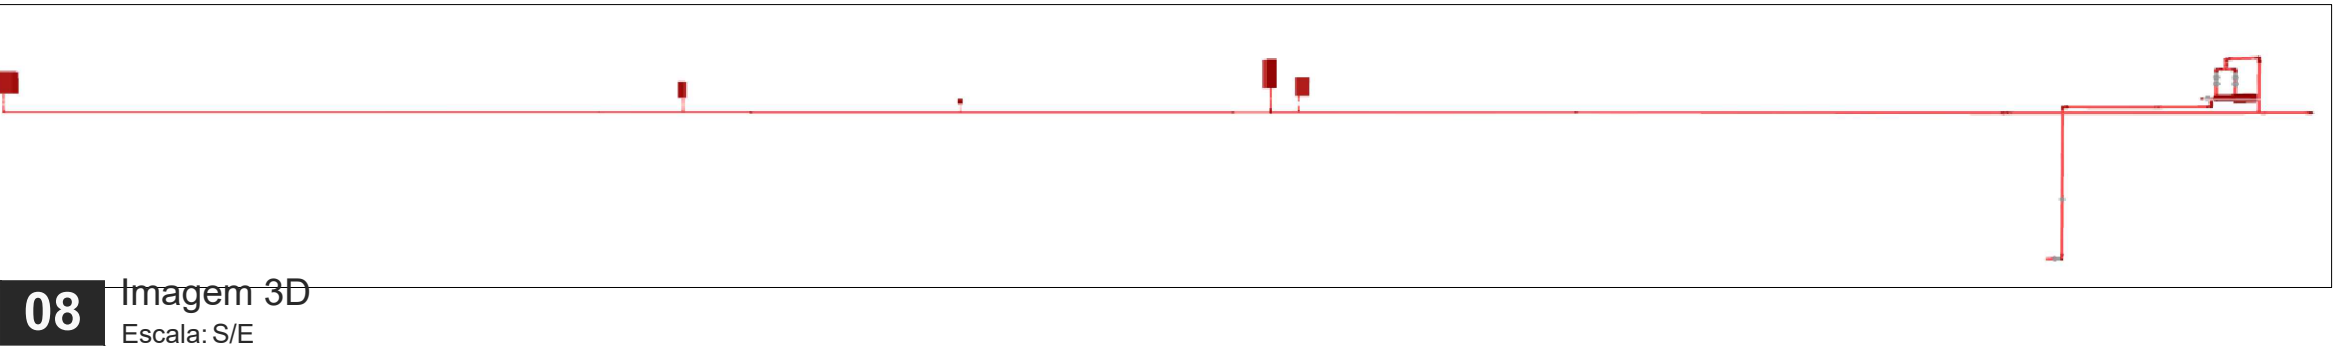

PROJETO DE SEGURANÇA CONTRA INCÊNDIO E PÂNICO

(X) NOVO () ATUALIZAÇÃO DO PSCIP N°: () SUBSTITUIÇÃO DO PSCIP N°:

ELABORAÇÃO:

ASSOCIAÇÃO MATOGROSSENSE DOS MUNICÍPIOS
COORDENAÇÃO DE PROJETOS
amm.org.br
centraldeprojetosamm@gmail.com
PRESIDENTE:
LEONARDO TADEU BORTOLIN

CENTRAL DE PROJETOS

TÍTULO DO DESENHO:
ISOMETRICO REDE DE HIDRANTES
OCUPAÇÃO:
EDUCACIONAL E CULTURA FÍSICA, DIVISÃO: E-1, DESCRIÇÃO: ESCOLAS EM GERAL
RAZÃO SOCIAL:
PREFEITURA MUNICIPAL DE MATUPÁ
NOME FANTASIA:
CONSTRUÇÃO DE ESCOLA MUNICIPAL 16 SALAS
CNPJ:
24.772.188/0001-54
ENDEREÇO:
AV. HERMINIO OMETTO, S/N, MATUPÁ-MT
AUTOR DO PROJETO:

ROGERSON RODRIGO DA SILVA P.
Engenheiro Civil
CREA: 122136344-1
CPF: 045.648.151-64

DATA:	AGOSTO/2025	PRANCHA:
ESCALA:	INDICADA	
REVISÃO:		

INC 01a/ 03