


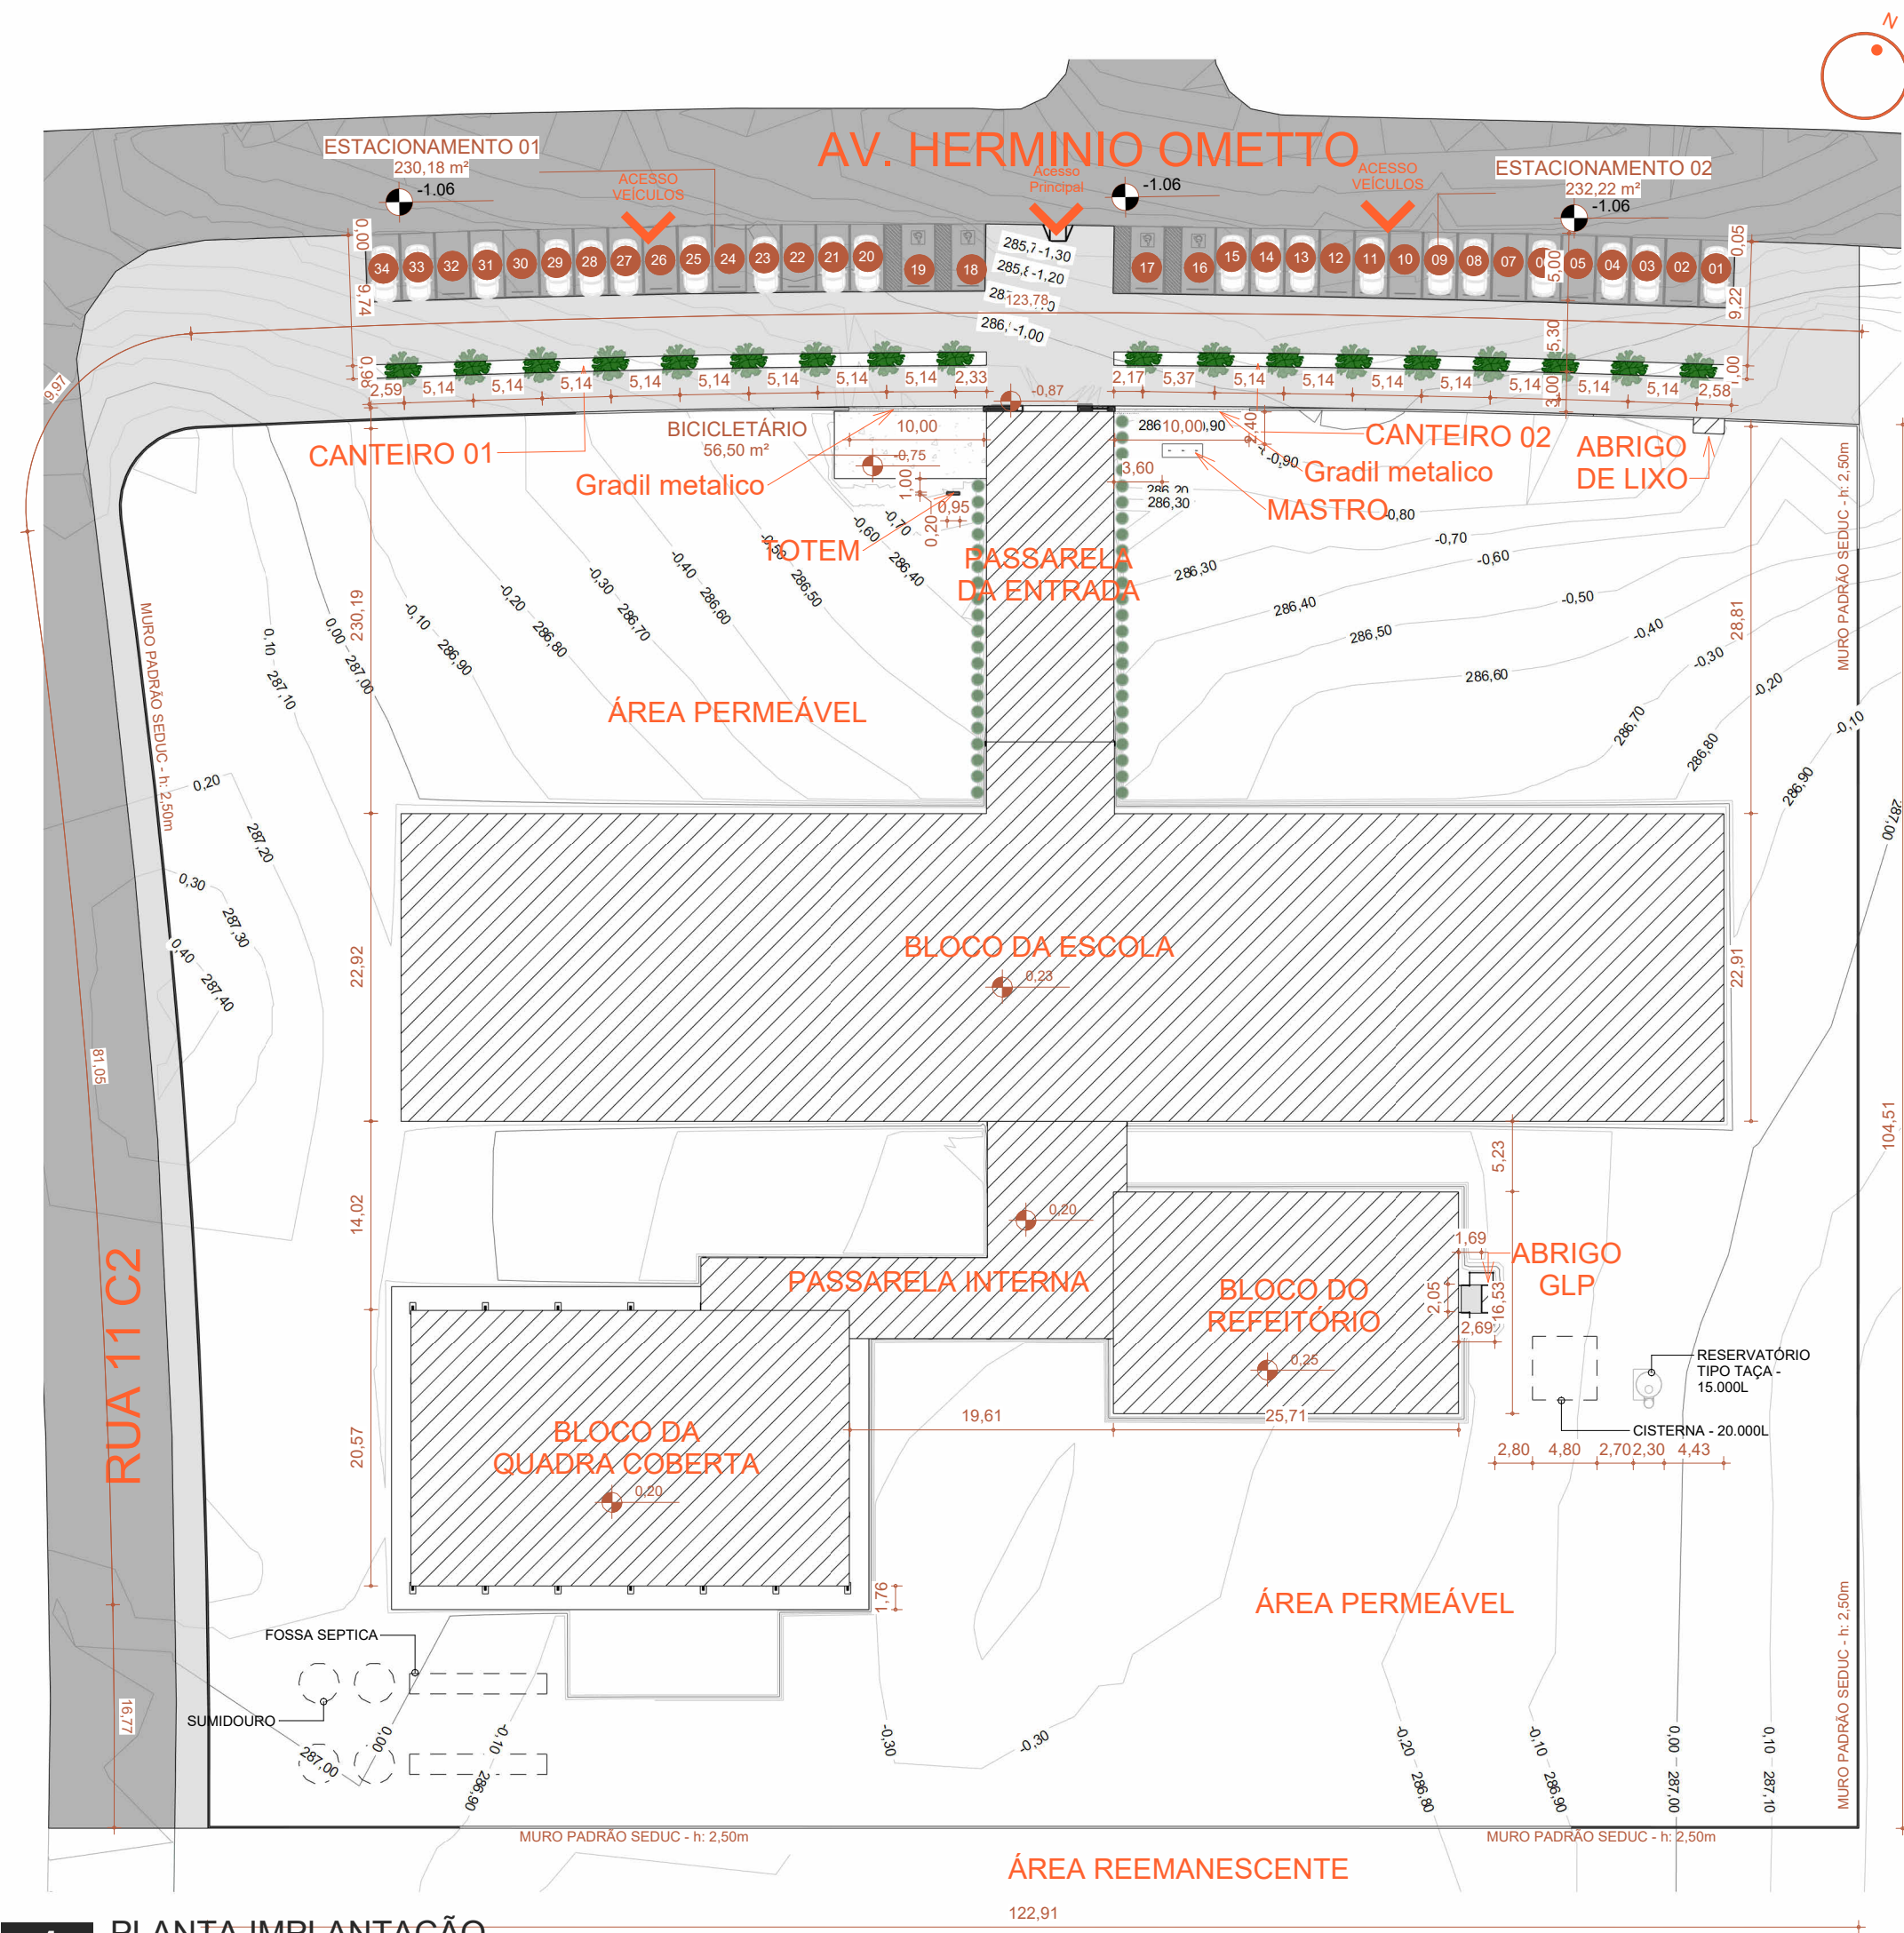


1 PLANTA IMPLANTAÇÃO
Escala: 1 : 500



2 ÁREAS
Escala: 1 : 1000

- LEGENDA DE ÁREAS
- ABRIGO DE LIXO
 - BICICLETÁRIO
 - BLOCO QUADRA COBERTA
 - BLOCO REFEITÓRIO
 - CALÇADA ESCOLA
 - CALÇADA EXTERNA
 - CALÇADA QUADRA
 - CALÇADA REFEITÓRIO
 - CANTEIRO 01
 - CANTEIRO 02
 - ESCOLA 16 SALAS
 - ESTACIONAMENTO 01
 - ESTACIONAMENTO 02
 - GLP
 - PASSARELA DE ACESSO
 - PASSARELA INTERNA
 - ÁREA PERMEÁVEL
 - ÁREA REMANESCENTE

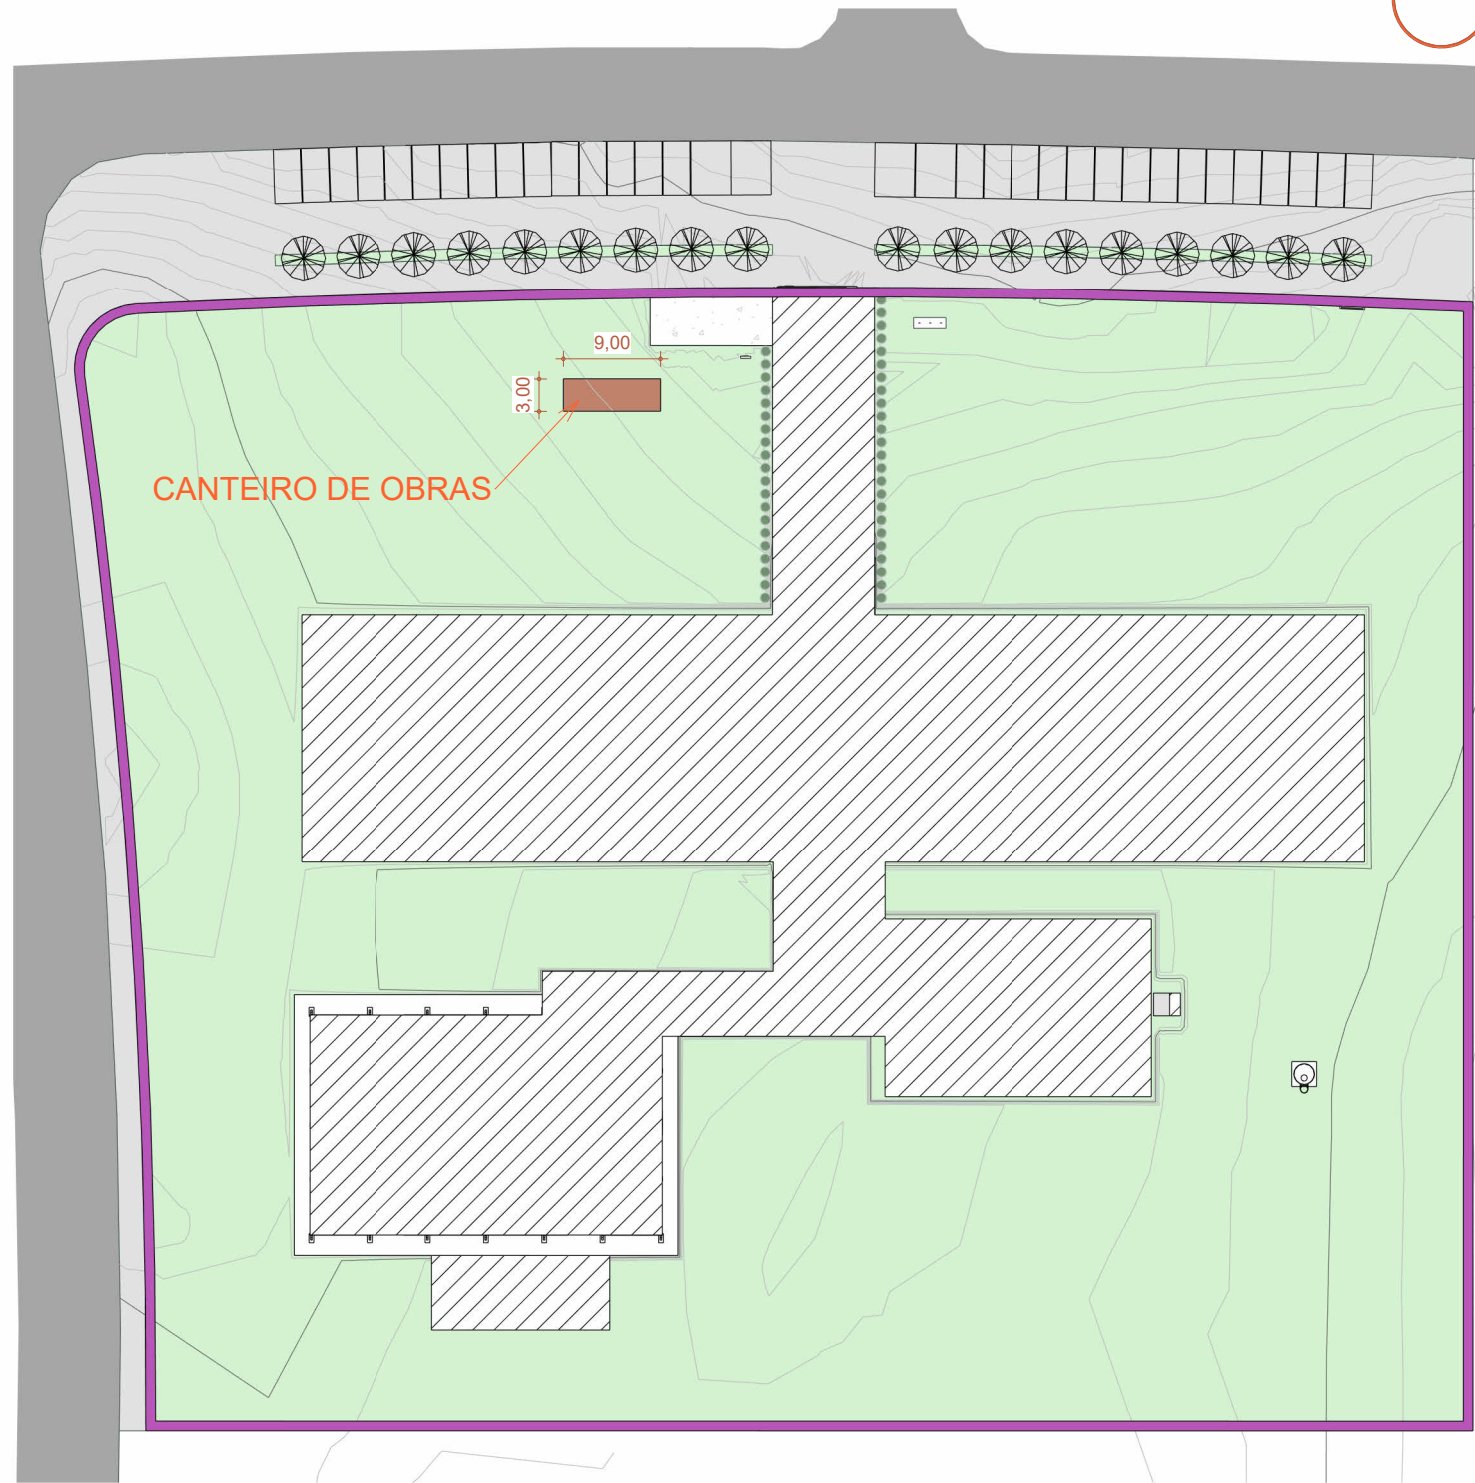

3 LAYOUT DO CANTEIRO DE OBRAS


- LEGENDA DE CANTEIRO DE OBRAS
- | Símbolo da Planta | Legenda |
|-------------------|------------------|
| [Symbol] | Tapume |
| [Symbol] | Canteiro de obra |

Legenda Canteiro de obra

TABELA DE ÁREAS - FINAL		
NOME	ÁREA	%
ABRIGO DE LIXO	2,65 m²	0,01%
BICICLETÁRIO	56,50 m²	0,13%
BLOCO QUADRA COBERTA	645,93 m²	1,44%
BLOCO REFEITÓRIO	343,65 m²	0,77%
CALÇADA ESCOLA	110,48 m²	0,25%
CALÇADA EXTERNA	1.458,47 m²	3,25%
CALÇADA QUADRA	208,09 m²	0,46%
CALÇADA REFEITÓRIO	84,16 m²	0,19%
CANTEIRO 01	46,07 m²	0,10%
CANTEIRO 02	46,07 m²	0,10%
ESCOLA 16 SALAS	2.122,70 m²	4,73%
ESTACIONAMENTO 01	230,69 m²	0,51%
ESTACIONAMENTO 02	231,13 m²	0,51%
GLP	8,05 m²	0,02%
PASSARELA DE ACESSO	232,36 m²	0,52%
PASSARELA INTERNA	282,89 m²	0,63%
ÁREA PERMEÁVEL	8.917,64 m²	19,86%
ÁREA REMANESCENTE	29.884,92 m²	66,54%
	44.912,47 m²	100,00%

PERIMETRO TERRENO: 449,02m

QUADRO DE VEGETAÇÃO		
LEGENDA	DESCRIÇÃO	QTDE
[Symbol]	MOREIA	45
[Symbol]	OITI	18

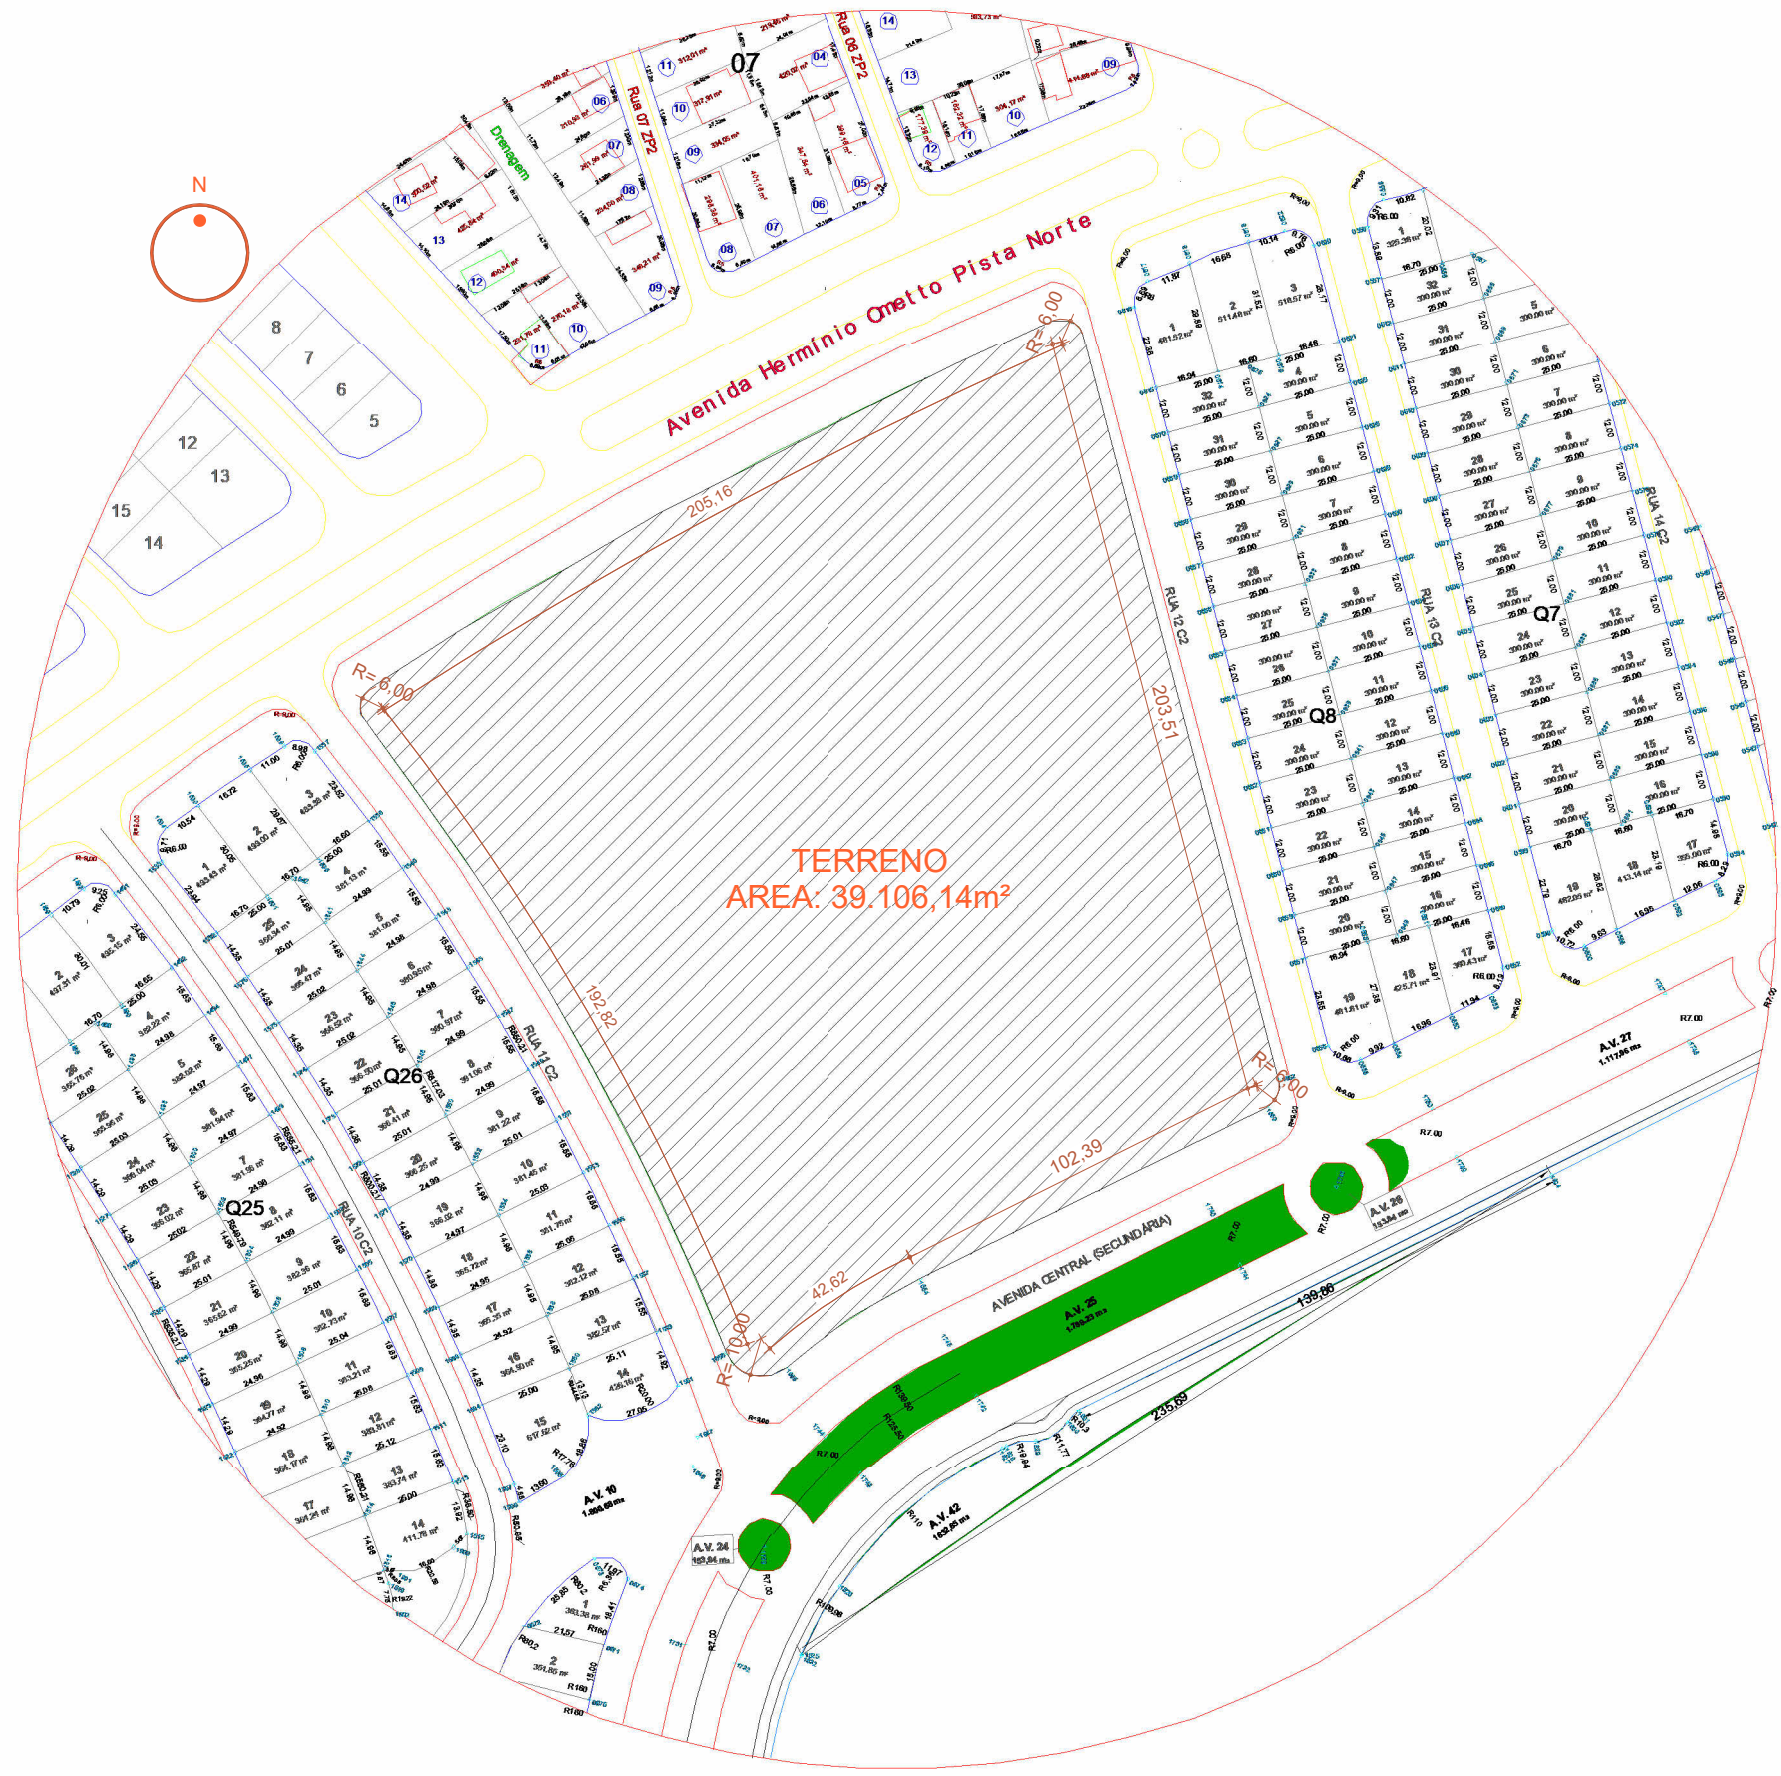

PLANTA DE SITUAÇÃO



PLANTA DE LOCALIZAÇÃO
Escala: 1 : 15000

NOTAS:
1- MEDIDAS DADAS EM METROS (m)
2- AS COTAS PREVALECEM SOBRE A ESCALA DO DESENHO.
3- EM CASO DE DÚVIDA, CONSULTE O AUTOR DO PROJETO.
4- REPRODUÇÃO SOMENTE COM AUTORIZAÇÃO POR ESCRITO DO AUTOR DO PROJETO. LEI Nº. 9.610 - LEI DO DIREITO AUTURAL.
5- AS IMAGENS CONTIDAS NESTE PROJETO ARQUITETÔNICO SÃO ILUSTRATIVAS PODENDO SOFRER ALTERAÇÕES DURANTE A EXECUÇÃO.
6- O PROJETO FOI DESENVOLVIDO A PARTIR DE INFORMAÇÕES ENCAMINHADAS PELO MUNICÍPIO, SENDO DESTA A RESPONSABILIDADE QUANTO ÀS ARTS DOS PROFISSIONAIS ENVOLVIDOS.

REVISÃO	DESCRIÇÃO	DATA

PROPRIETÁRIO: PREFEITURA MUNICIPAL DE MATUPÁ
CNPJ: 24.772.188/0001-54

ELABORAÇÃO: ASSOCIAÇÃO MATOGROSSENSE DOS MUNICÍPIOS
COORDENAÇÃO DE PROJETOS
amm.org.br
centraideprojetosamm@gmail.com
PRESIDENTE: LEONARDO TADEU BORTOLIN
CENTRAL DE PROJETOS

OBJETO: CONSTRUÇÃO DE ESCOLA MUNICIPAL 16 SALAS

ENDEREÇO: AV. HERMINIO OMETTO, SN - MATUPÁ - MT

ESPECIALIDADE: PROJETO BÁSICO ARQUITETÔNICO

ASSUNTO: PLANTA DE IMPLANTAÇÃO E LOCALIZAÇÃO

PROJETO BÁSICO ARQUITETÔNICO						
ASSUNTO: PLANTA DE IMPLANTAÇÃO E LOCALIZAÇÃO						
ÁREA DO TERRENO:		39106,14 m²		ÁREA DE CONSTRUÇÃO TOTAL:	3837,23 m²	ÍNDICES URBANÍSTICOS:
ÁREA CONSTRUIDA:		3837,23 m²		ÁREA PERMEÁVEL (89,27%):	34009,93 m²	TAXA DE OCUPAÇÃO:
				ÁREA IMPERMEÁVEL:	4196,91 m²	TAXA DE PERMEABILIDADE:
ÁREA DE COBERTURA:		4011,59 m²		ÁREA SEM-FERRO: (0%)	0,00 m²	COEFICIENTE DE APROVITAMENTO:
				COBERTURA ARDORÉA: (0%)	0,00 m²	
				ÁREA DE PROTEÇÃO:	4011,59 m²	

PRANCHA: 01 / 28	OSCP: Agap	TIPO DE OBRA: EDUCACIONAL
AUTOR DO PROJETO: Bruno dos Anjos Barros	RESPONSÁVEL TÉCNICO DA OBRA:	MODALIDADE: CONSTRUÇÃO
Arquiteto e Urbanista A160942-5		ESCALA: Como indicado
		DATA: JAN/2025
		COORDENADAS: 10°12'21.78" S - 54°55'34" O