

MEMORIAL DESCRITIVO
REGULARIZAÇÃO FUNDIÁRIA
SITUAÇÃO ATUALIZADA

ESTADO MATO GROSSO – Município de Lucas Do Rio Verde-MT.

IMÓVEL: **Urbano**

QUADRA: **02**

LOTE: **11**

BAIRRO: **Itambiquara**

ÁREA: **404,60m²** (Quatrocentos e quatro metros quadrados e seis mil centímetros quadrados).

LIMITES E CONFRONTAÇÕES

Norte: **Marginal “A”**

Leste: **Lote 10**

Sul: **Lote 21**

Oeste: **Lote 12**

ELEMENTOS DO PERÍMETRO



Confrontante	Distância	Ângulo Interno	Obs.
Marginal “A”	14,00m	90°00’00”	Frente
Lote 10	28,90m	90°00’00”	Lado Dir.
Lote 21	14,00m	90°00’00”	Fundos
Lote 12	28,90m	90°00’00”	Lado Esq.

Obs.: O observador encontra-se de quem olha do imóvel para a via Marginal “A”.

O lote encontra-se a 167,65 metros da esquina da quadra com a Rua H.


Lucas do Rio Verde, 26 de Abril de 2023.

Isabela Godoy
Arquiteta e Urbanista
CAU nº A161076-7

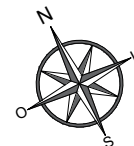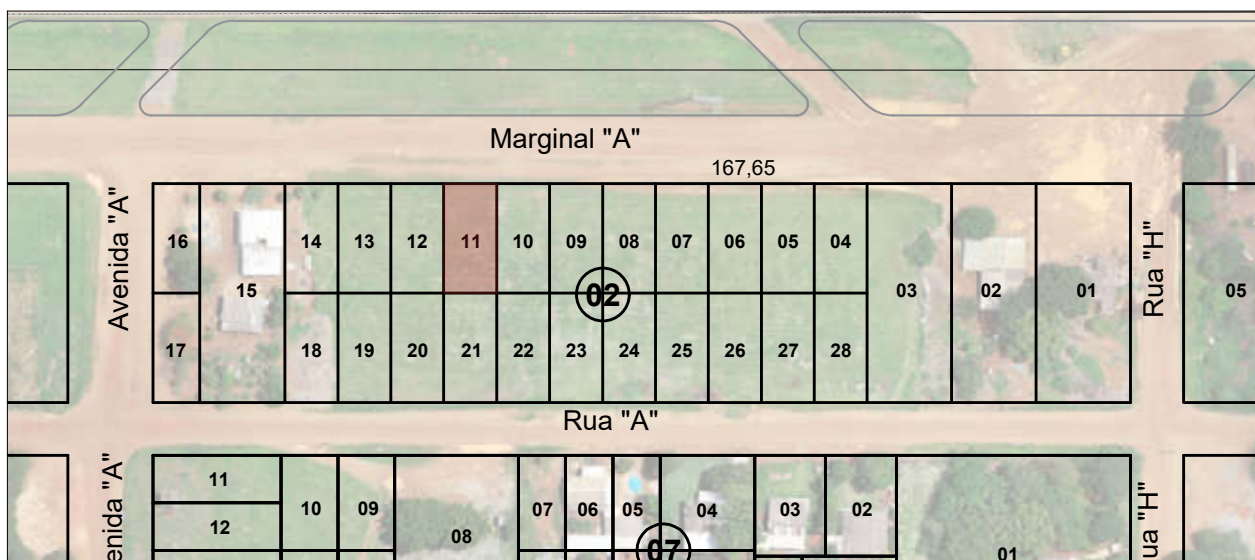


1 SITUAÇÃO ESQUEMÁTICA

ESCALA 1: 2000

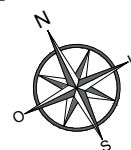

MARGINAL "A"

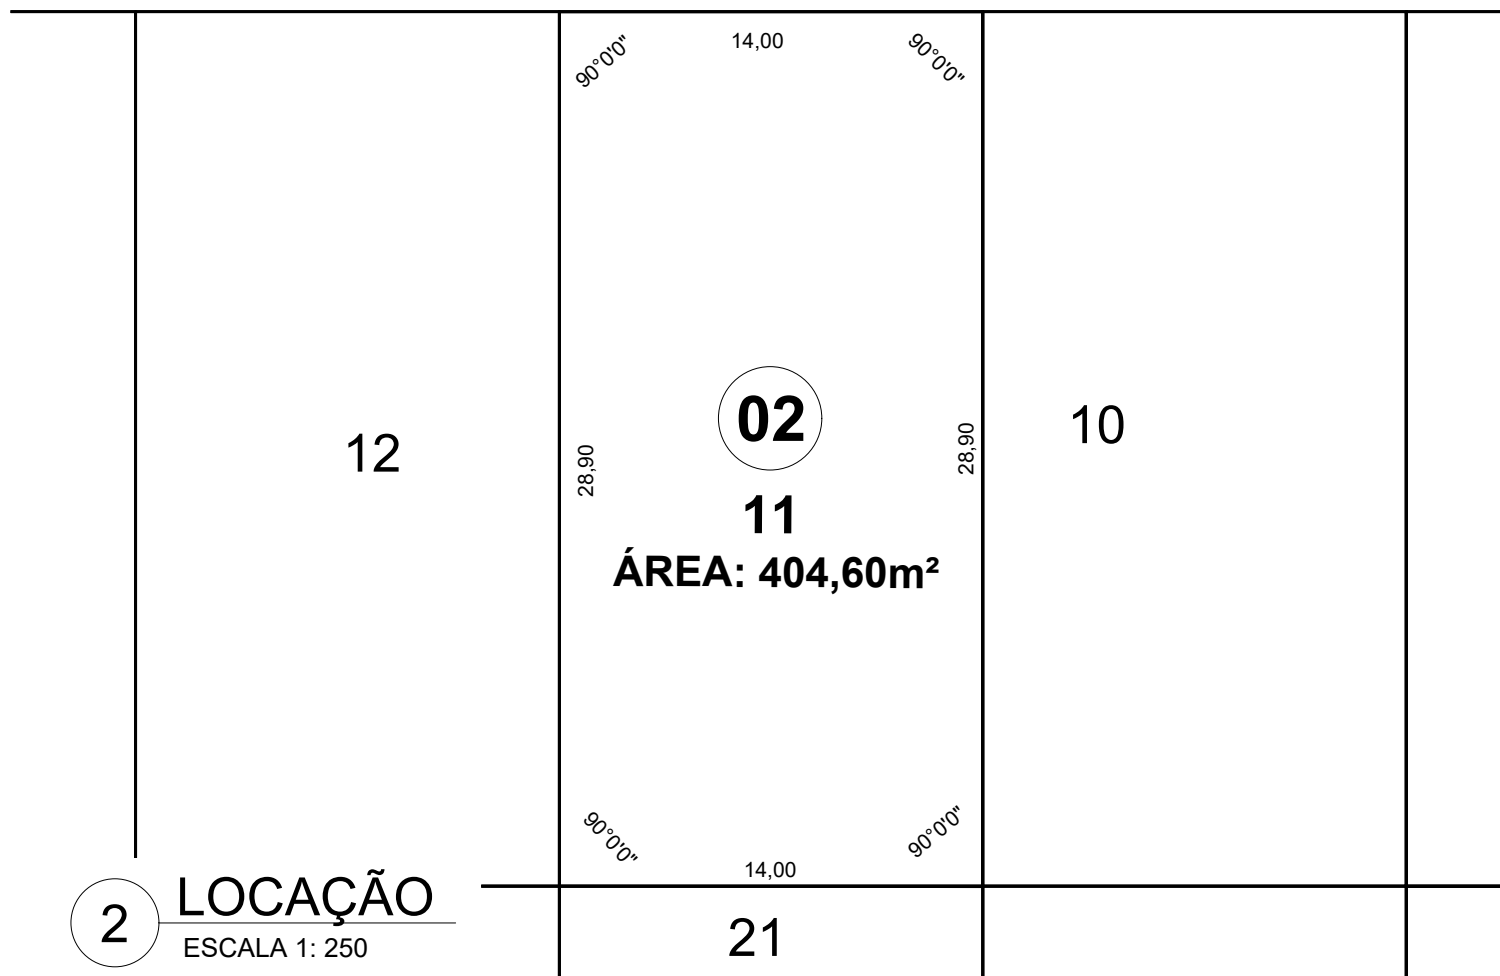

2 LOCAÇÃO

ESCALA 1: 250

SITUAÇÃO ATUALIZADA

RESPONSÁVEL TÉCNICO	PROPRIETÁRIO:	DESCRIÇÃO	DATA	
ISABELA GODOY ARQUITETA E URBANISTA CAU: A161076-7	MUNICÍPIO DE LUCAS DO RIO VERDE CNPJ: 24.772.246/0001/40	LOTE: 11 QUADRA: 02	MAR/2023	
		ÁREA DO TERRENO	PRANCHA	
		404,60m²	11 /28	