

MEMORIAL DESCRITIVO
REGULARIZAÇÃO FUNDIÁRIA
SITUAÇÃO ATUALIZADA

ESTADO MATO GROSSO – Município de Lucas Do Rio Verde-MT.

IMÓVEL: **Urbano**

QUADRA: **02**

LOTE: **20**

BAIRRO: **Itambiquara**

ÁREA: **405,30m²** (Quatrocentos e cinco metros quadrados e três mil centímetros quadrados).

LIMITES E CONFRONTAÇÕES

Norte: **Lote 12**

Leste: **Lote 21**

Sul: **Rua “A”**

Oeste: **Lote 19**

ELEMENTOS DO PERÍMETRO



Confrontante	Distância	Ângulo Interno	Obs.
Rua “A”	14,00m	90°00’00”	Frente
Lote 19	28,95m	90°00’00”	Lado Dir.
Lote 12	14,00m	90°00’00”	Fundos
Lote 21	28,95m	90°00’00”	Lado Esq.

Obs.: O observador encontra-se de quem olha do imóvel para a via Rua “A”.

O lote encontra-se a 181,65 metros da esquina da quadra com a Rua H.



Lucas do Rio Verde, 26 de Abril de 2023.

Isabela Godoy
Arquiteta e Urbanista
CAU nº A161076-7

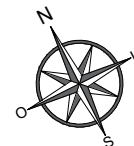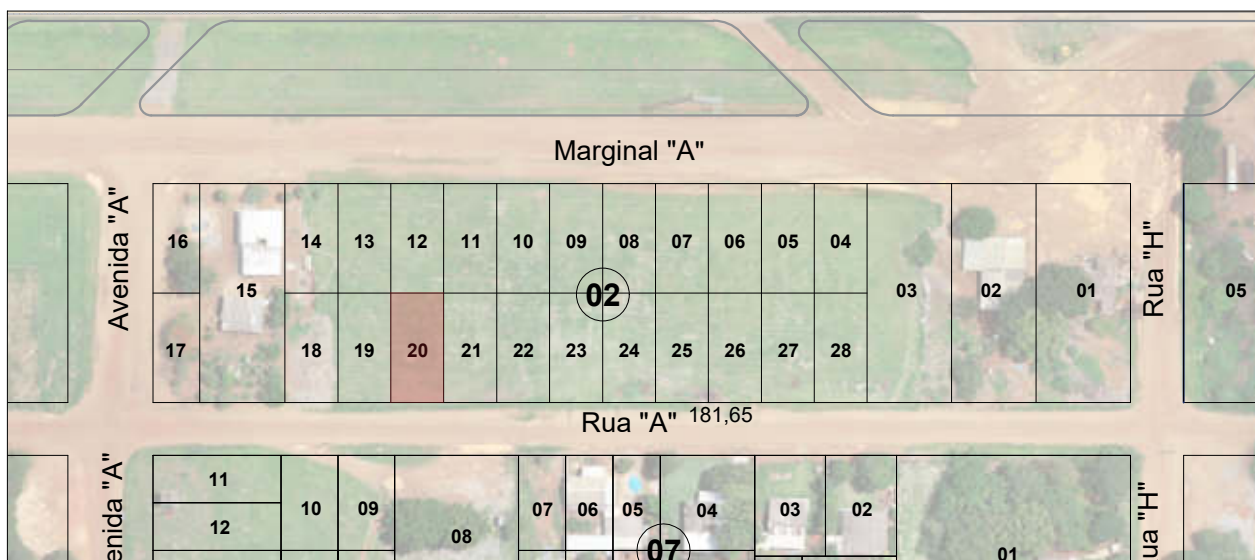

1 SITUAÇÃO ESQUEMÁTICA

ESCALA 1: 2000

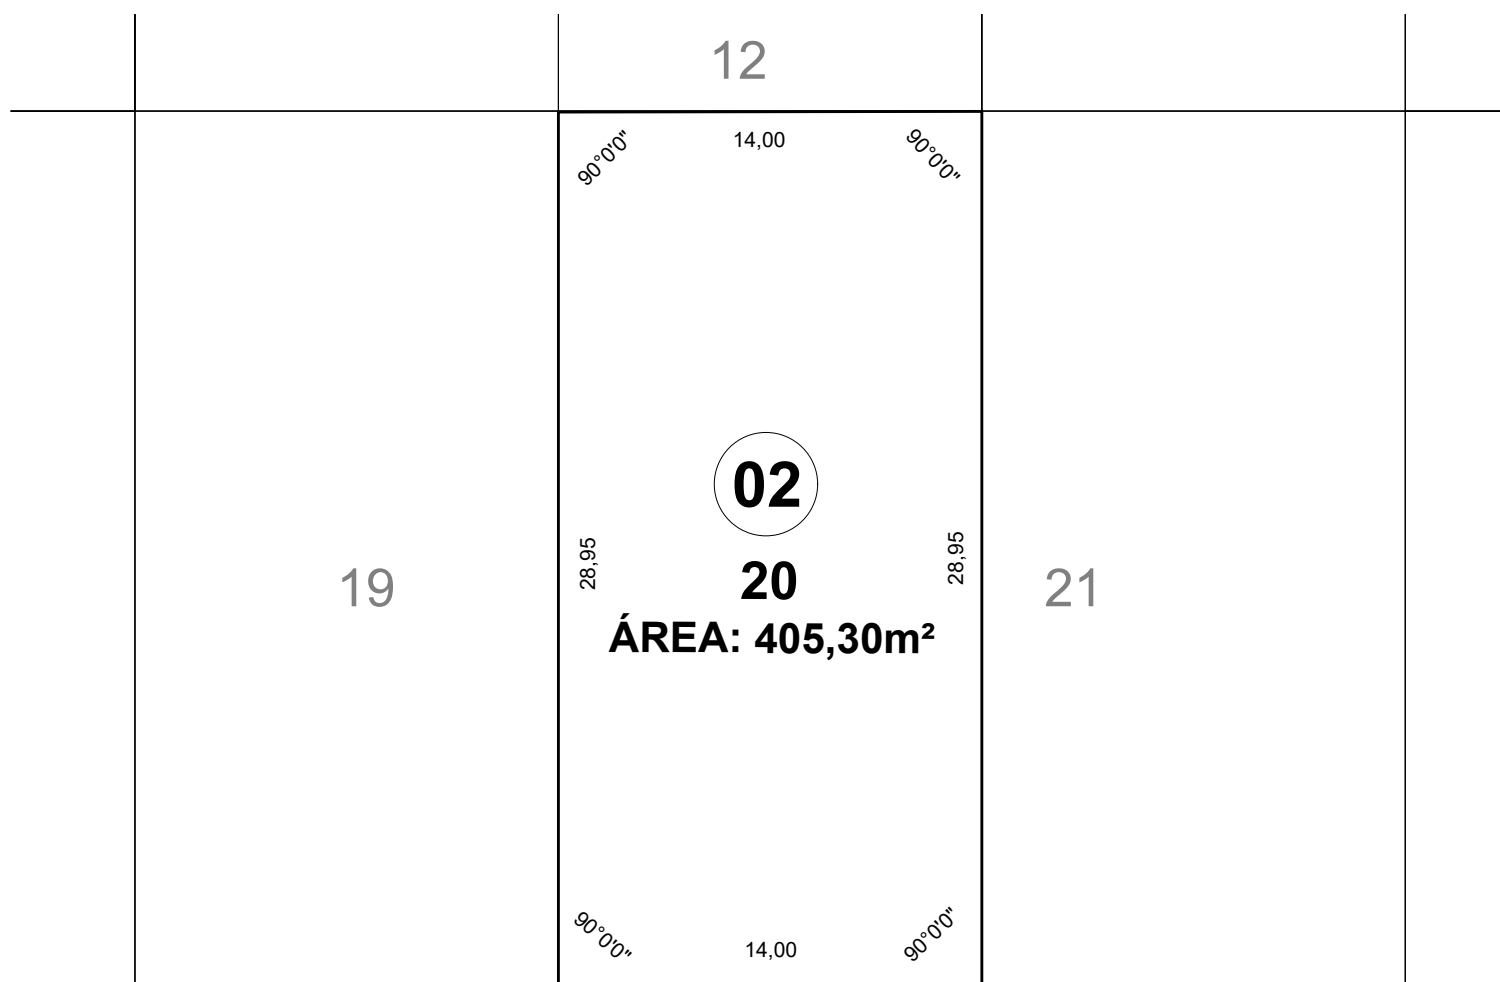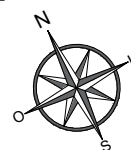

2 LOCAÇÃO

ESCALA 1: 250

RUA "A"

SITUAÇÃO ATUALIZADA

RESPONSÁVEL TÉCNICO	PROPRIETÁRIO:	DESCRIÇÃO	DATA	
ISABELA GODOY ARQUITETA E URBANISTA CAU: A161076-7	MUNICÍPIO DE LUCAS DO RIO VERDE CNPJ: 24.772.246/0001/40	LOTE: 20 QUADRA: 02	MAR/2023	
		ÁREA DO TERRENO 405,30m²	PRANCHA 20 /28	