

MEMORIAL DESCRITIVO
REGULARIZAÇÃO FUNDIÁRIA
SITUAÇÃO ATUALIZADA

ESTADO MATO GROSSO – Município de Lucas Do Rio Verde-MT.

IMÓVEL: **Urbano**

QUADRA: **02**

LOTE: **12**

BAIRRO: **Itambiquara**

ÁREA: **404,60m²** (Quatrocentos e quatro metros quadrados e seis mil centímetros quadrados).

LIMITES E CONFRONTAÇÕES

Norte: **Marginal “A”**

Leste: **Lote 11**

Sul: **Lote 20**

Oeste: **Lote 13**

ELEMENTOS DO PERÍMETRO




Confrontante	Distância	Ângulo Interno	Obs.
Marginal “A”	14,00m	90°00’00”	Frente
Lote 11	28,90m	90°00’00”	Lado Dir.
Lote 20	14,00m	90°00’00”	Fundos
Lote 13	28,90m	90°00’00”	Lado Esq.

Obs.: O observador encontra-se de quem olha do imóvel para a via Marginal “A”.

O lote encontra-se a 181,65 metros da esquina da quadra com a Rua H.

Lucas do Rio Verde, 26 de Abril de 2023.


Isabela Godoy
Arquiteta e Urbanista
CAU nº A161076-7

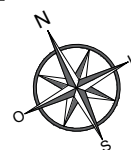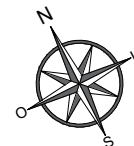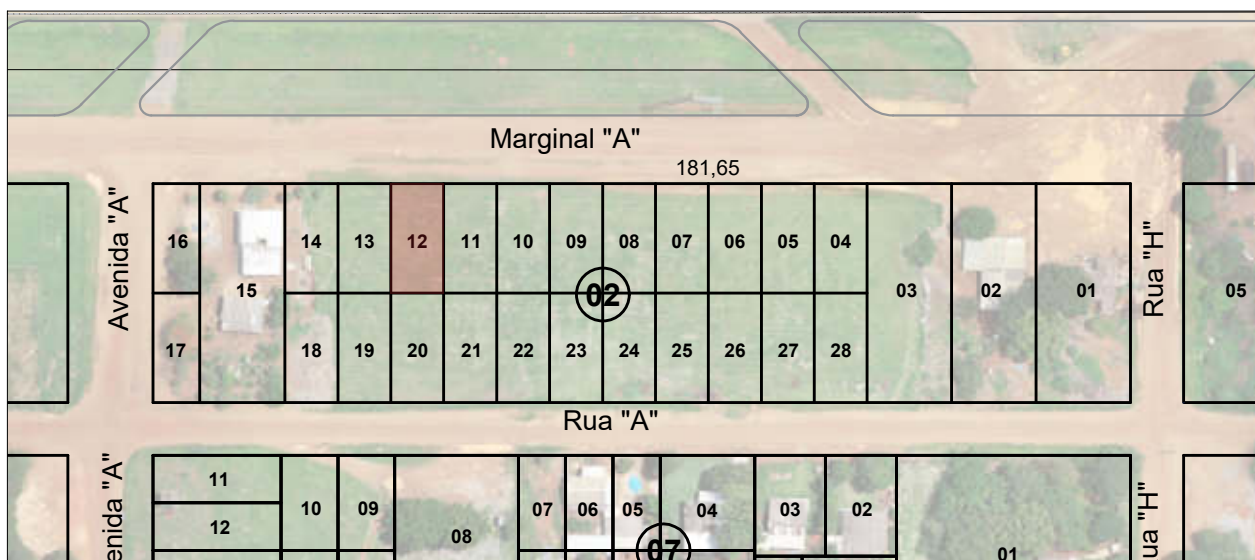

1 SITUAÇÃO ESQUEMÁTICA

ESCALA 1: 2000

MARGINAL "A"

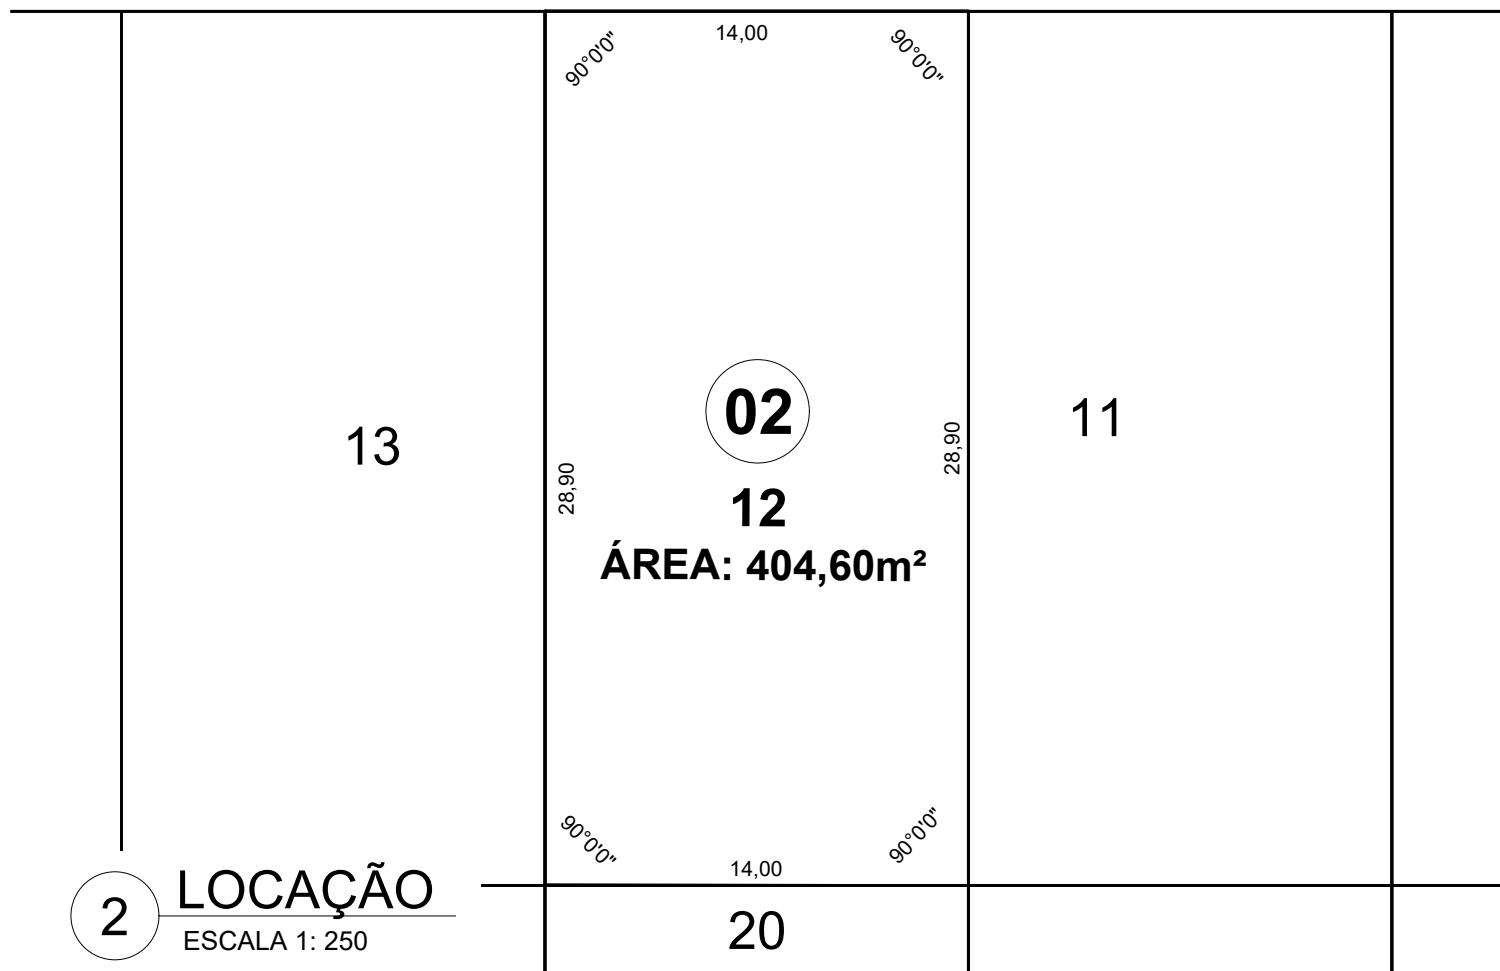

2 LOCAÇÃO

ESCALA 1: 250

SITUAÇÃO ATUALIZADA

RESPONSÁVEL TÉCNICO	PROPRIETÁRIO:	DESCRIÇÃO	DATA	
ISABELA GODOY ARQUITETA E URBANISTA CAU: A161076-7	MUNICÍPIO DE LUCAS DO RIO VERDE CNPJ: 24.772.246/0001/40	LOTE: 12 QUADRA: 02	MAR/2023	
		ÁREA DO TERRENO 404,60m²	PRANCHA 12 /28	