

N.M. N.Q.




IDENI CABRAL SOBRINHO

E=649.039,502  
N=8.240.694,844

E=649.369,603  
N=8.240.701,407

AZ.88°36'52" - 346.85m

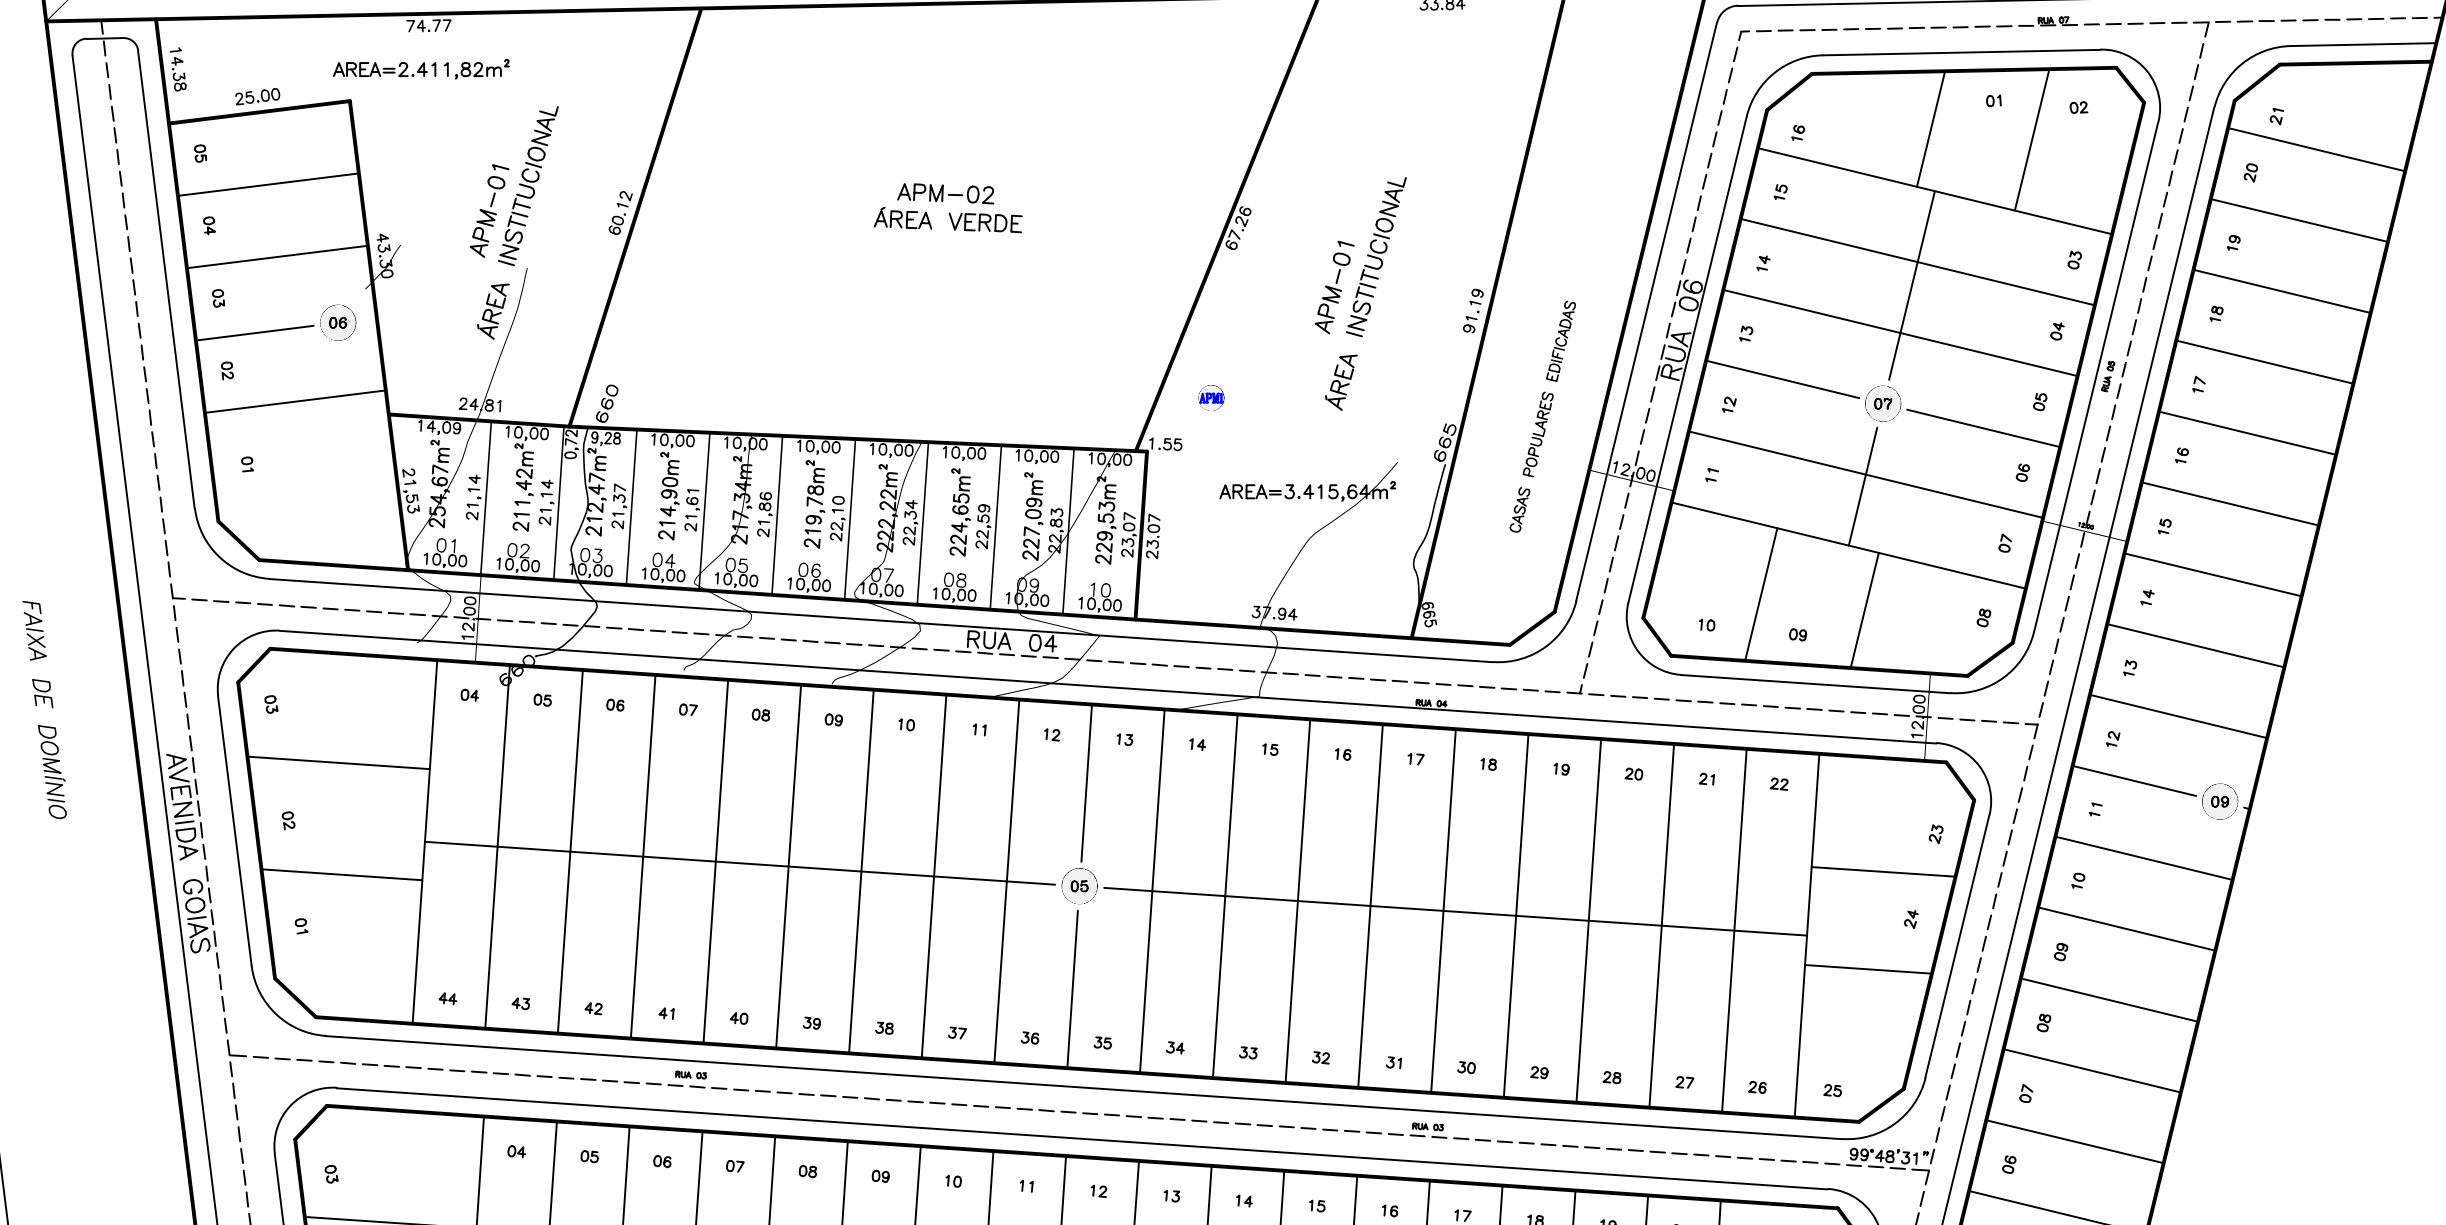

ÁREAS
ÁREA LEVANTADA = 2.326,50m <sup>2</sup>

RT.:

\_\_\_\_\_

WELLINGTON DE SOUZA BATISTA  
CFT.: 65630734172

<b>RESIDENCIAL BENEDITO CABRAL - APM-01 PARTE</b>		
MATRÍCULA 2.992 DO CARTÓRIO DE REGISTRO DE IMÓVEIS DE ITAGUARI - GO		
Projeto:	LEVANTAMENTO PLANIALTIMÉTRICO CADASTRAL	
Proprietário:	PREFEITURA MUNICIPAL DE ITAGUARI - GO	
Título:	PLANTA TOPOGRÁFICA	
Escala:	DESENHO:	Desenho N°:
1:1.000	WELLINGTON	RESIDENCIAL BENEDITO CABRAL = APM-01 PARTE