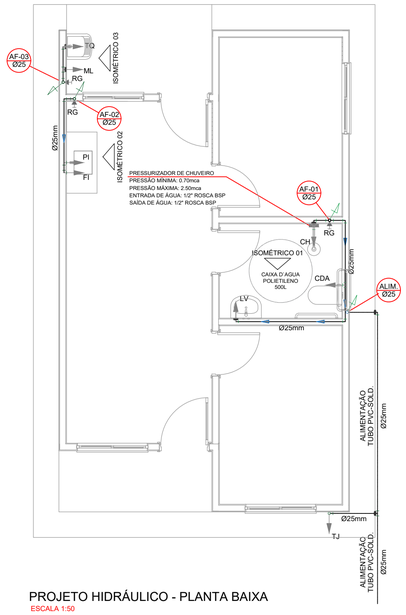

PROJETO HIDRÁULICO - PLANTA BAIXA

ESCALA 1:50

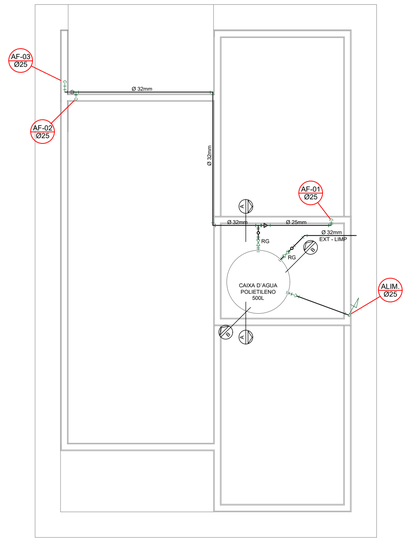

PROJETO HIDRÁULICO - BARRILETE

ESCALA 1:50

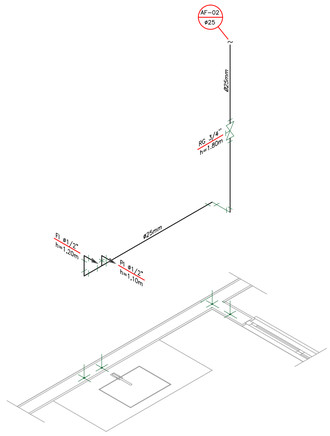

DETALHE ISOMÉTRICO - 02

ESCALA 1:25

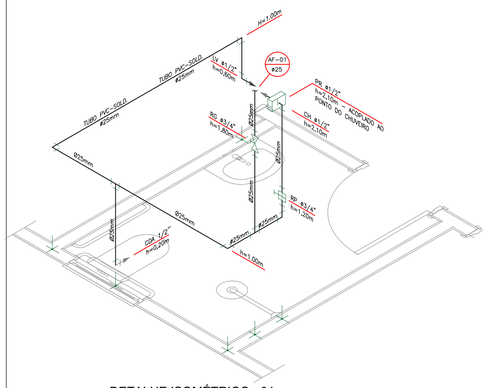

DETALHE ISOMÉTRICO - 01

ESCALA 1:25

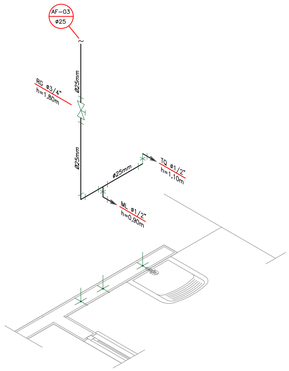

DETALHE ISOMÉTRICO - 03

ESCALA 1:25

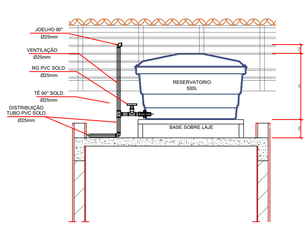

CORTE A-A

ESCALA 1:25

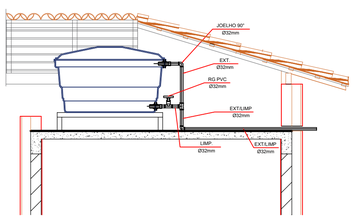

CORTE B-B

ESCALA 1:25

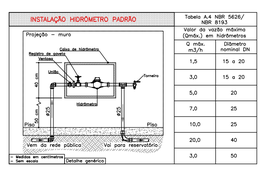

DETALHE 01 – CAVALETE HIDRÁULICO

ESCALA 1:50

LEGENDA

AF	Coluna de Água Fria
ALIM.	Tubulação de Alimentação
DIST.	Tubulação de Distribuição
T.B.	Torneira de Boia
LV	Ponto de água para lavatório
CDA	Ponto de água para Caixa de descarga acoplada
TS	Ponto de água
TL	Ponto de água para torneira de limpeza
TJ	Ponto de água para torneira de jardim
PR	Pressurizador (acoplado ao ponto do chuveiro)
RG	Registro de Gaveta
DN/Ø	Diâmetro nominal das peças
	Luva L.R.A. com bucha de latão 25x1/2"
	Joelho L.R.A. com bucha de latão 25x1/2"
	Prumada que desce
	Prumada que sobe
	Bucha de Redução
	Nomenclatura da tubulação
	Numeração da tubulação
	Diâmetro da tubulação
	Tubulação de água fria pela parede ou teto
	Tubulação de água fria pelo piso

OBSERVAÇÕES

ATENÇÃO:
Exemplo de projeto Hidrosanitário para edificações do Novo PAC FHNIS Sub50 - Portaria 1416 / 2023.
Uso facultado, desde que revisado por responsável técnico, com a devida emissão de ART/RRT/TRT, e adequado às particularidades de cada obra.

NOTAS

NOTAS GERAIS:

1.0 –As instalações de água fria deverão obedecer as normas da ABNT: NBR 5626/2020 e atender as exigências técnicas mínimas de higiene, segurança, economia e conforto dos usuários.

2.0 –Foi projetado um sistema de alimentação de forma indireta abastecida pela rede da concessionária que contará com um reservatório capacidade de 500l. O sistema de alimentação deverá ser instalado de modo a manter a vazão máxima do tubo alimentador da concessionária considerando sua seção plena (sem derivações que possam alterar a vazão de chegada da concessionária).

3.0 –Deverão ser utilizados nos pontos de saídas dos sub–ramais conexões (tais como: joelhos, luvas ou tês onde indicadas) da série azul com bucha de latão nas bitolas conforme dimensionadas em projeto.

4.0 –Foi adotado o uso de caixa de descarga acoplada em todo projeto.

5.0 –QUANTO AOS TUBOS E CONEXÕES:

5.1 –Tubos e conexões em PVC–SOLDÁVEL.

5.1.1 –Foram consideradas tubos e conexões em pvc–soldável da marca TIGRE ou similar, em todo o projeto exceto onde indicado.

5.1.2 –Todos os diâmetros estão em milímetros conforme projeto exceto onde indicado.
5.1.3 –Deverão ser utilizados metais sem acabamentos em lugares como barrilete e caixa de registro da marca DECA modelo 1502 B ou similar da FABRIMAR.

5.1.4.1 –MODO DE SOLDAGEM:

a –Verificar se a bolsa da conexão e a ponta dos tubos a ligar estão perfeitamente limpas e por meio de uma lixa N°100 tirar o brilho das superfícies a serem soldads, com o objetivo de melhorar a condição de ataque do adesivo.

b –Limpar as superfícies ligadas com solução limpadora eliminando as impurezas e gorduras que poderão impedir a posterior ação do adesivo.

c –Proceder a distribuição uniforme do adesivo nas superfícies tratadas. Aplicar o adesivo primeiro na bolsa e, depois, na ponta.

d –O adesivo não deve ser aplicado em excesso, pois tratando–se de um solvente ele origina um processo de dissolução do material.
O adesivo não serve para preencher espaços ou fechar furos.

e –Encaixar as extremidades e remover o excesso de adesivo.

f –Observar que o encaixe seja bastante justo (quase impraticável sem o adesivo) pois sem pressão não se estabelece a soldagem. Aguarde o tempo de soldagem de 12 horas, no mínimo, para colocar a rede em carga (pressão).

5.1.4.2 –QUANTO A EXECUÇÃO DAS JUNTAS–SOLDAS:

5.1.4.3 –LISTA DE MATERIAIS:

a –Lixa de pano N°100
b –Arco de serra
c –Lima
d –Estopa branca
e –Solução limpadora
f –Adesivo plástico
g –Fita veda roscas (para os pontos em contatos com rosca)

5.1.5 –Instale sempre tubos e conexões de uma mesma marca, dessa forma evitaremos problemas de folgas ou dificuldade de encaixe que poderão surgir.

5.2 –Os diâmetros dos tubos e conexões de pvc–soldável correspondem aos diâmetros externos, dessa forma os tubos em pvc–soldável correspondem em polegadas aos diâmetros abaixo elacionados:

PVC–SOLDÁVEL (mm)	PVC–ROSCÁVEL (Ø)	FERRO GALVANIZADO (Ø)
20	1/2"	1/2"
25	3/4"	3/4"
32	1"	1"
40	1.1/4"	1.1/4"
50	1.1/2"	1.1/2"
60	2"	2"

5.3 –Ao realizar a junção do tubo em pvc–soldável e tubos em pvc–roscável , deverá ser realizado com o uso de adptador liso e rosca.

5.4 –Não é permitido em hipótese alguma o uso de aquecimento para a fabricação de bolsas ou curvas devendo ser utilizado as conexões apropriadas como: luva simples, luva de correr e curvas conforme necessário.

5.5 –Todas as cotas estão em metros.

PROJETO HIDROSSANITARIO CASAS DE INTERESSE SOCIAL PREFEITURA MUNICIPAL DE ITAGUARI

ITAGUARI - GO

PROJETO APROVADO PELA PREFEITURA MUNICIPAL DE ITAGUARI EM: 14/10/2025

gov.br
Documento assinado digitalmente
FELIPE CELESTINO EVANGELISTA NETO
Data: 16/10/2025 12:51:51-0300
Verifique em https://validar.iti.gov.br

Módulo Engenharia
CONSULTORIA E PROJETOS LTDA

PROPRIETÁRIO: HELIO MARCOS VIEIRA DE LIMA:87663481100
Assinado de forma digital por HELIO MARCOS VIEIRA DE LIMA:87663481100

HELIO MARCOS VIEIRA DE LIMA
PREFEITURA MUNICIPAL DE ITAGUARI
CNPJ: 24.850.109/0001-86

AUTOR DO PROJETO: DAVID ROSA DE OLIVEIRA JUNIOR:83937250115
Assinado de forma digital por DAVID ROSA DE OLIVEIRA JUNIOR:83937250115
Dados: 2025.10.14 07:32:04 -03'00'

DAVID ROSA DE OLIVEIRA JUNIOR
ENG. CIVIL/SANEAMENTO
ESPECIALISTA
CREA: 25.784/D-GO

ENDEREÇO:

RUA 04 QD. 06 LT. 01 AO 10 RESIDENCIAL BENEDITO CABRAL - ITAGUARI - GO

CONTEÚDO:

PLANTA BAIXA HIDRAULICA
PLANTA BAIXA BARRILETE
ISOMETRICOS
CORTES
DETALHES
LEGENDAS/NOTAS

ÁREAS:	ESCALA:	DATA:	REVISÃO:	FOLHA:
ÁREA TOTAL DO TERRENO: 2.234,07m²	INDICADA	SETEMBRO /2025	REV.00	1/3
ÁREA TOTAL CONSTRUIDA: 474,60m²	COORDENADAS: -15.908817,-49.606710	Nº DO CONTRATO: 039487/2025	Nº DA ART: 1020250289386	