




RUA 04 - RESIDENCIAL BENEDITO CABRAL

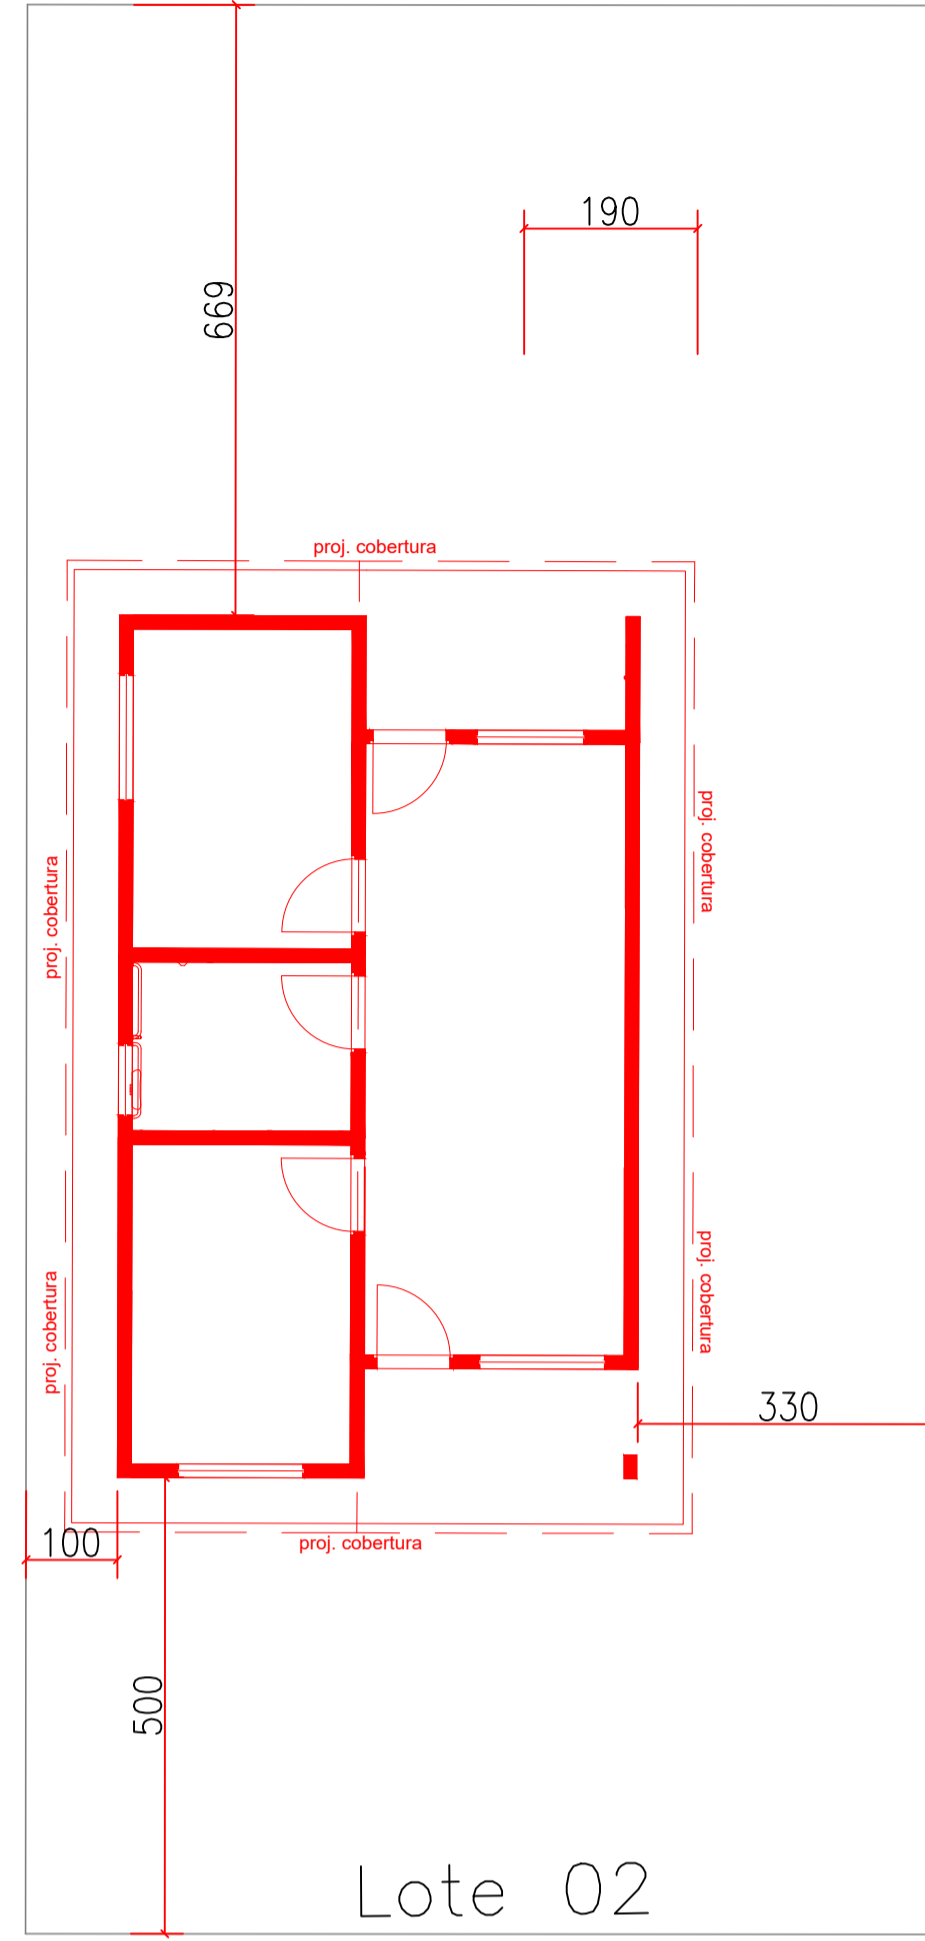


RUA 04 - RESIDENCIAL BENEDITO CABRAL

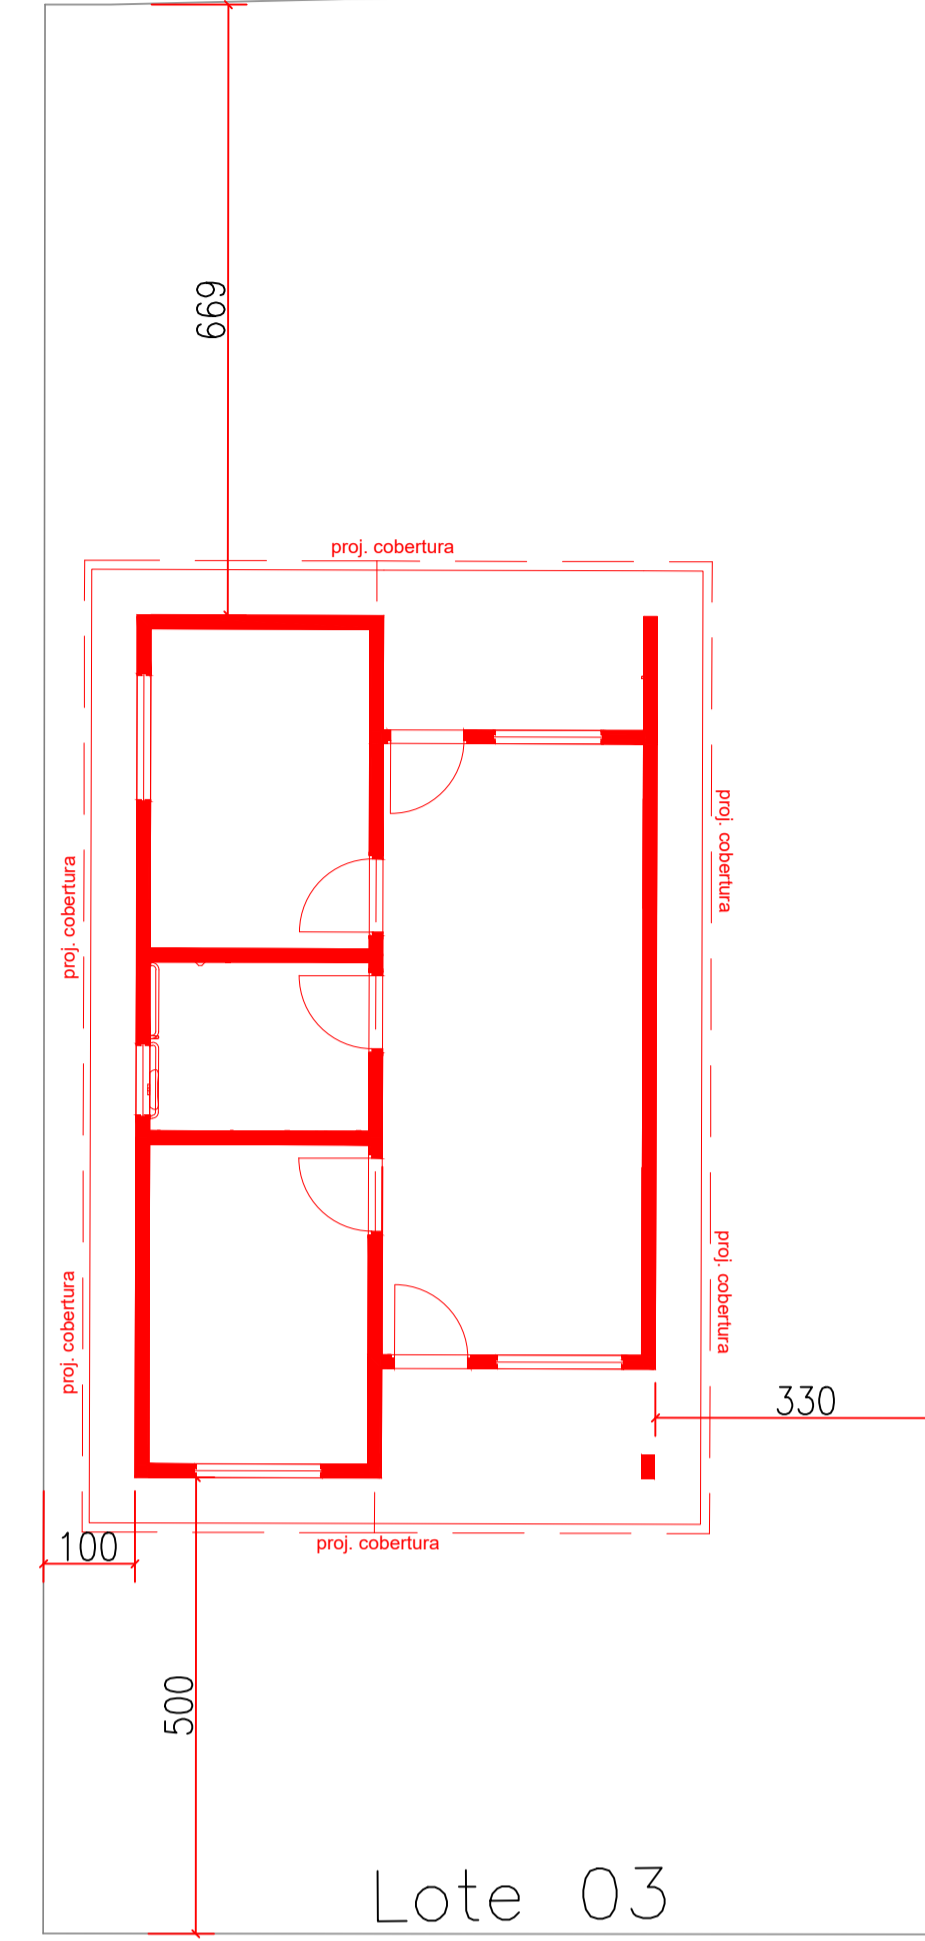

RUA 04 - RESIDENCIAL BENEDITO CABRAL

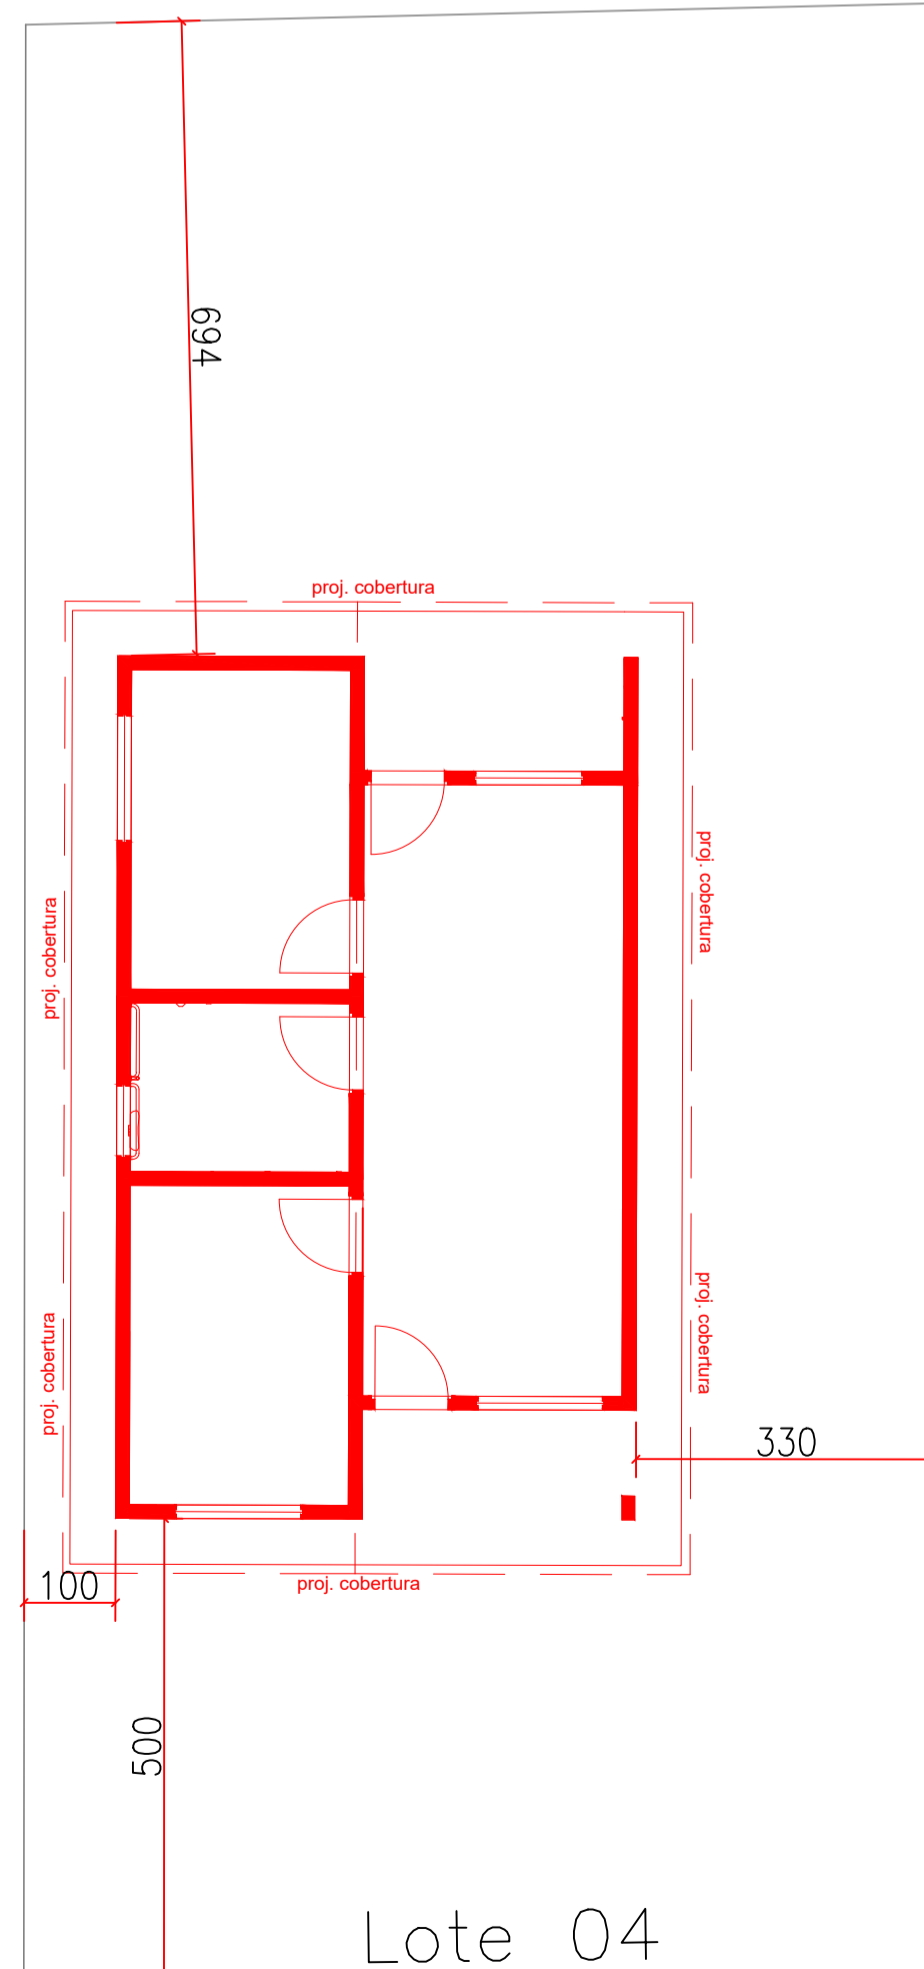

RUA 04 - RESIDENCIAL BENEDITO CABRAL

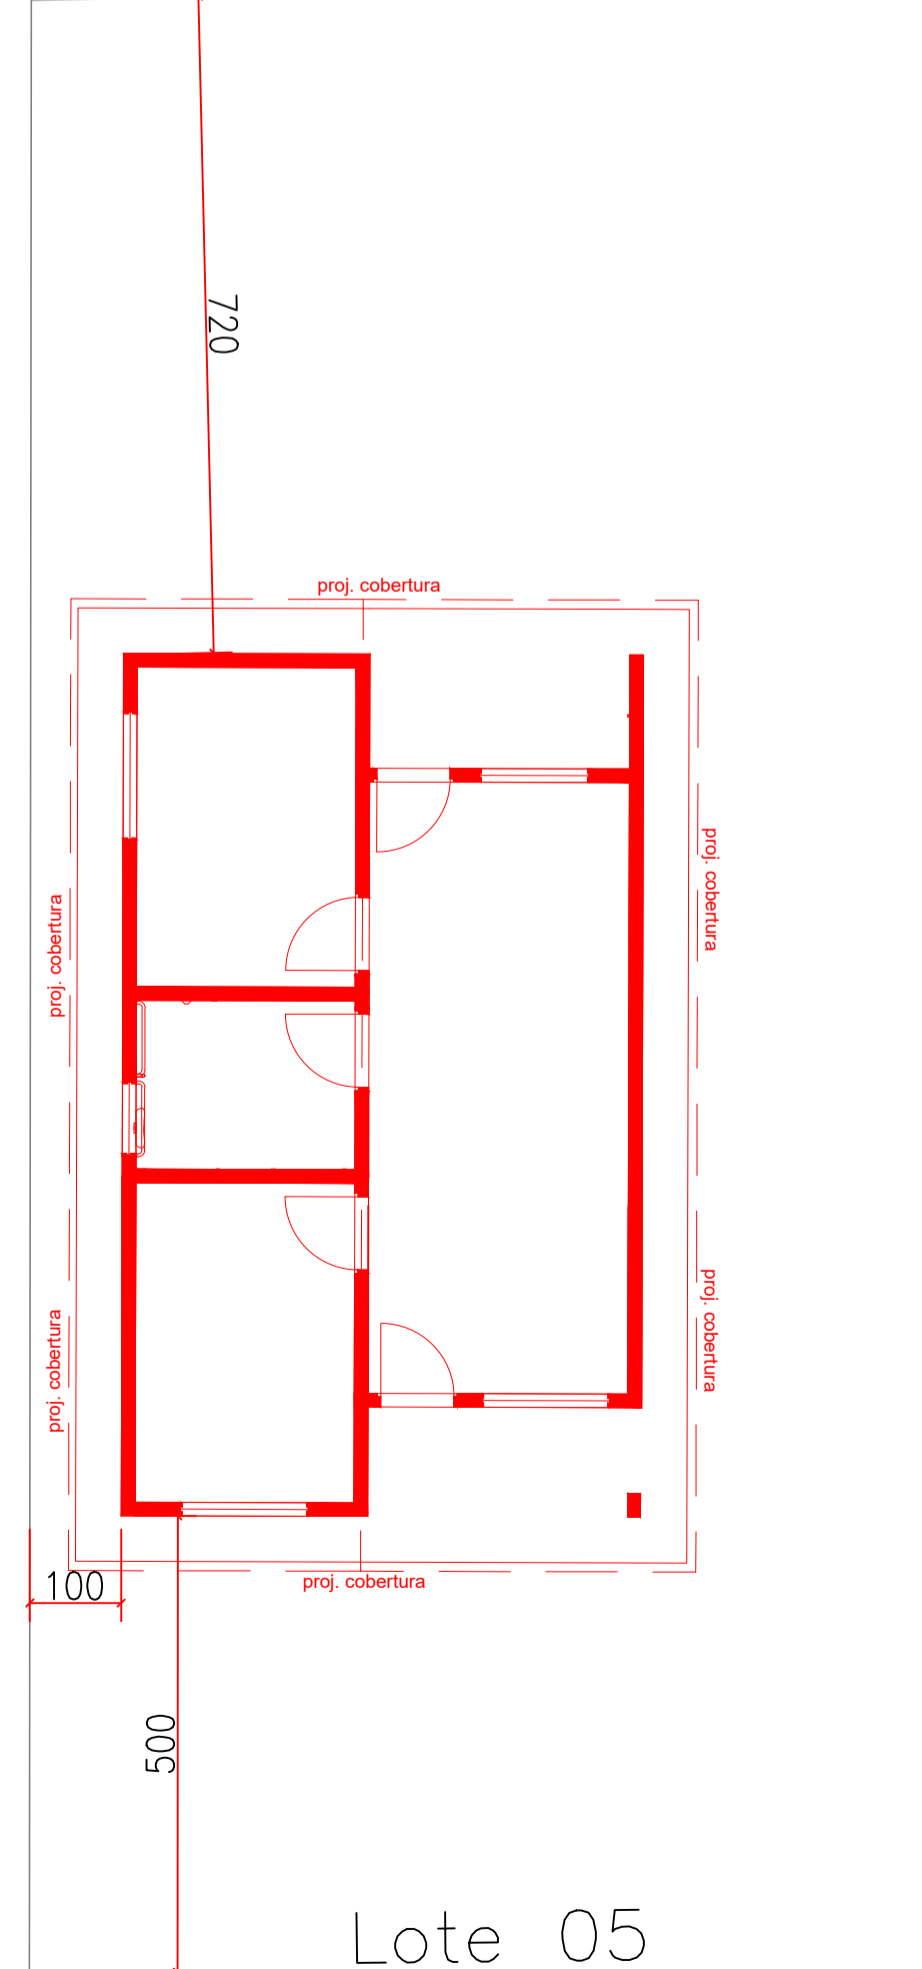

RUA 04 - RESIDENCIAL BENEDITO CABRAL

**PROJETO ARQUITETURA
CASAS DE INTERESSE SOCIAL
PREFEITURA MUNICIPAL DE ITAGUARI
ITAGUARI - GO**

PROJETO APROVADO PELA PREFEITURA MUNICIPAL DE ITAGUARI EM: 14/10/2025

PROPRIETÁRIO:

HELIO MARCOS VIEIRA DE LIMA
PREFEITURA MUNICIPAL DE ITAGUARI
CNPJ: 24.850.109/0001-86

AUTOR DO PROJETO:

DAVID ROSA DE OLIVEIRA JUNIOR
ENG. CIVIL/TEC. SANEAMENTO
ESPECIALISTA
CREA: 25.784-D-GO

ENDEREÇO:

RUA 04 OD. 06 LT. 01 AO 10 RESIDENCIAL BENEDITO CABRAL
- ITAGUARI - GO



CONTEÚDO:
PLANTA DE LOCAÇÃO LOTE 01 AO 05

| | | | | |
|--------------------------------------|--|---------------------------------|------------------------------|--------|
| ÁREAS | ESCALA: | DATA: | REVISÃO: | FOLHA: |
| ÁREA TOTAL DO TERRENO: 2.234,07m² | INDICADA | SETEMBRO /2025 | REV00 | 2/6 |
| ÁREA TOTAL CONSTRUÍDA: 474,69m² | COORDENADAS: -15,908817, -49,606710 | N.º DO CONTRATO: 039487/2025 | N.º DA ART: 1020250289386 | |