



Lote 06

RUA 04 - RESIDENCIAL BENEDITO CABRAL

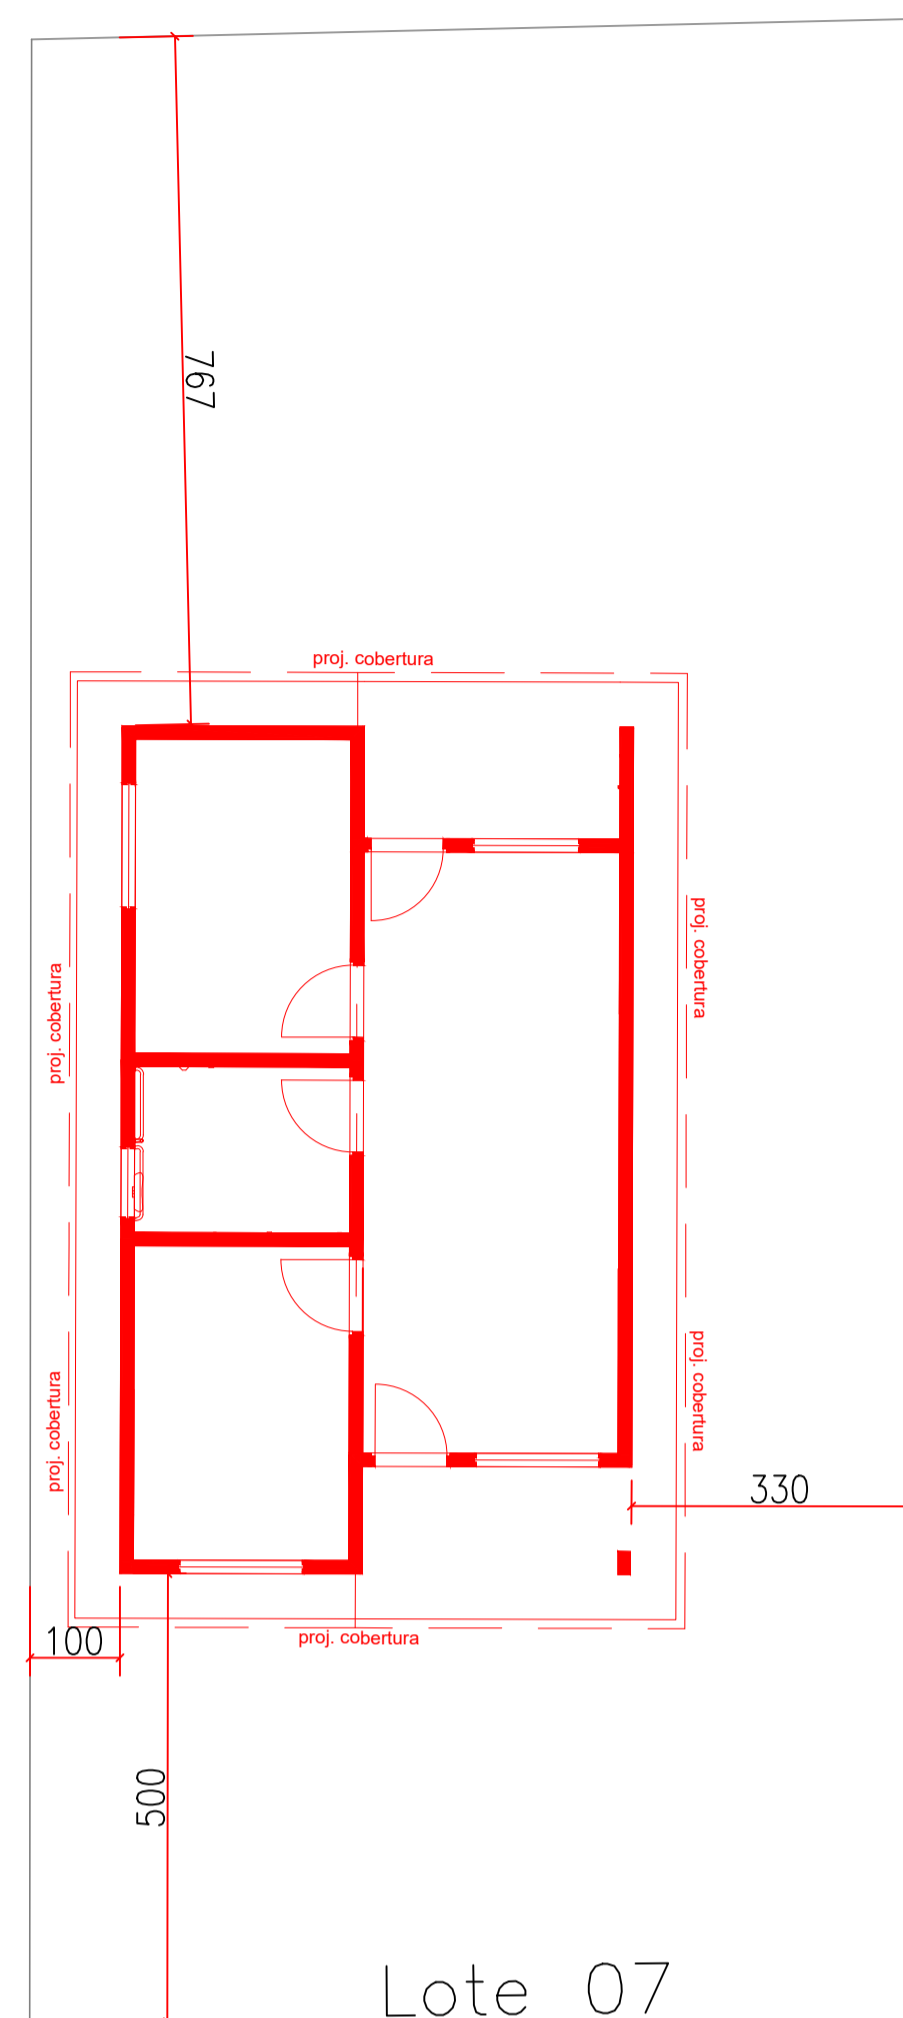


Lote 07

RUA 04 - RESIDENCIAL BENEDITO CABRAL

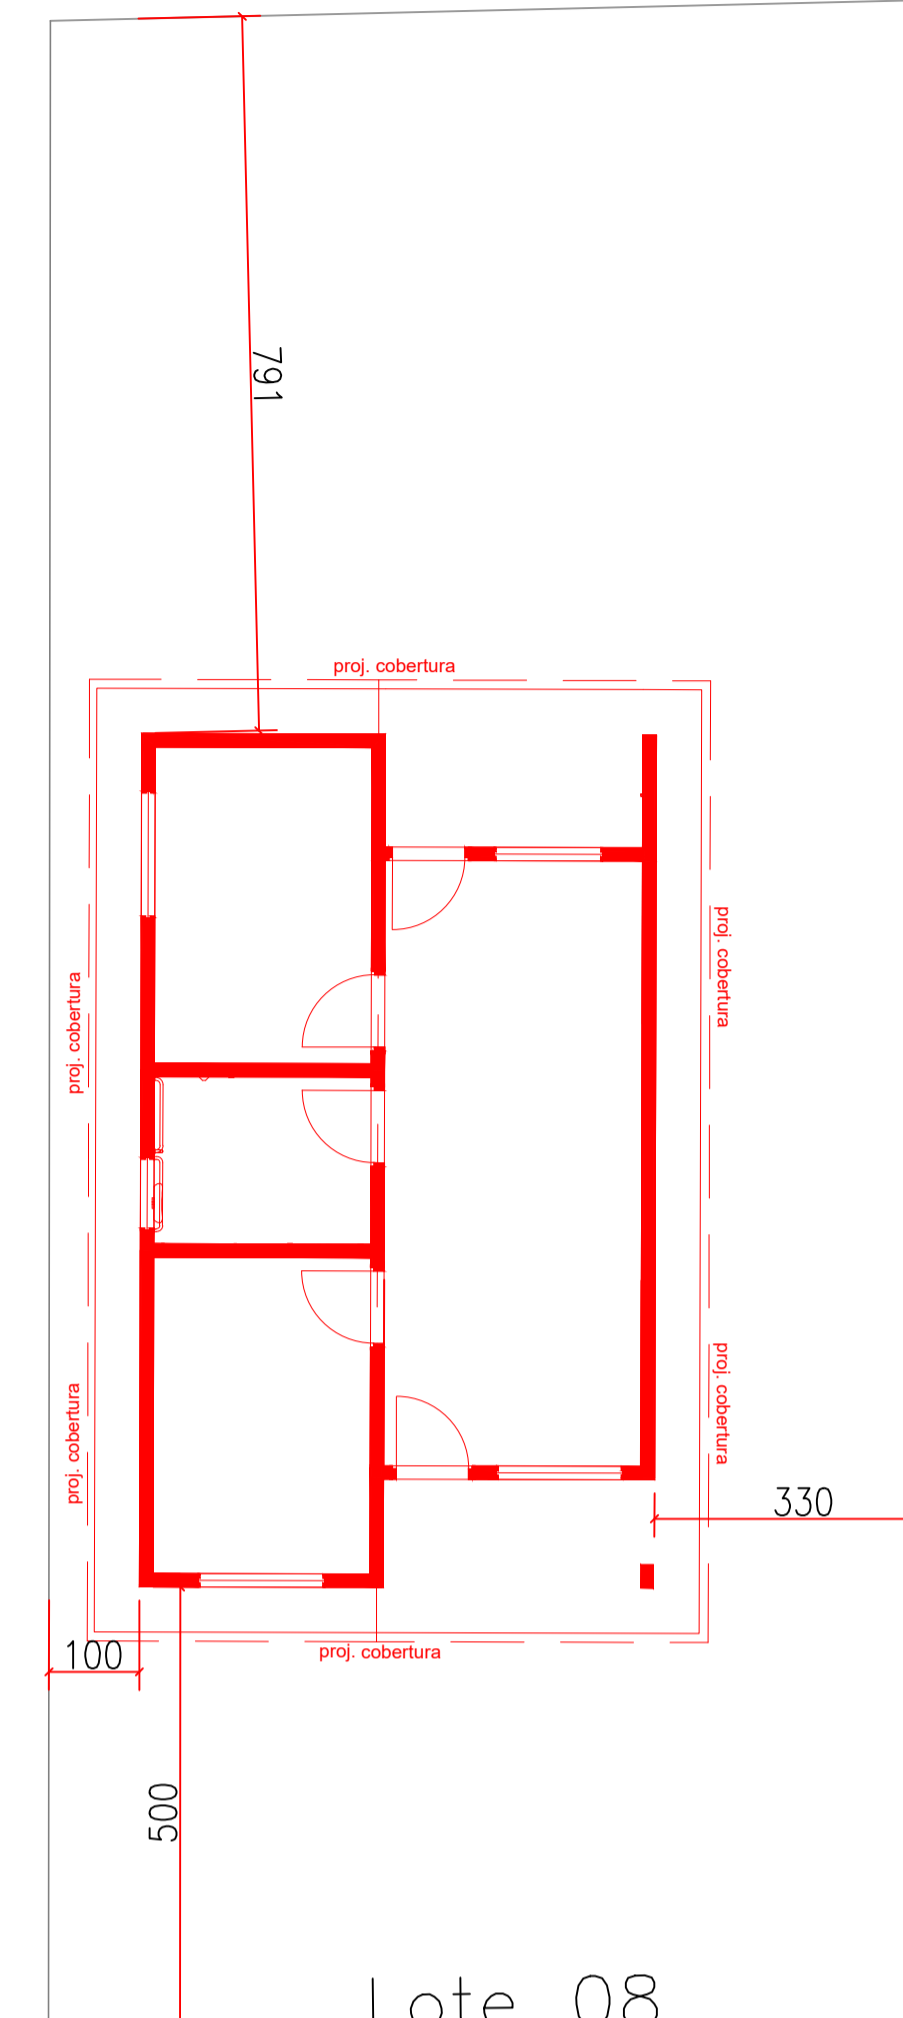


Lote 08

RUA 04 - RESIDENCIAL BENEDITO CABRAL

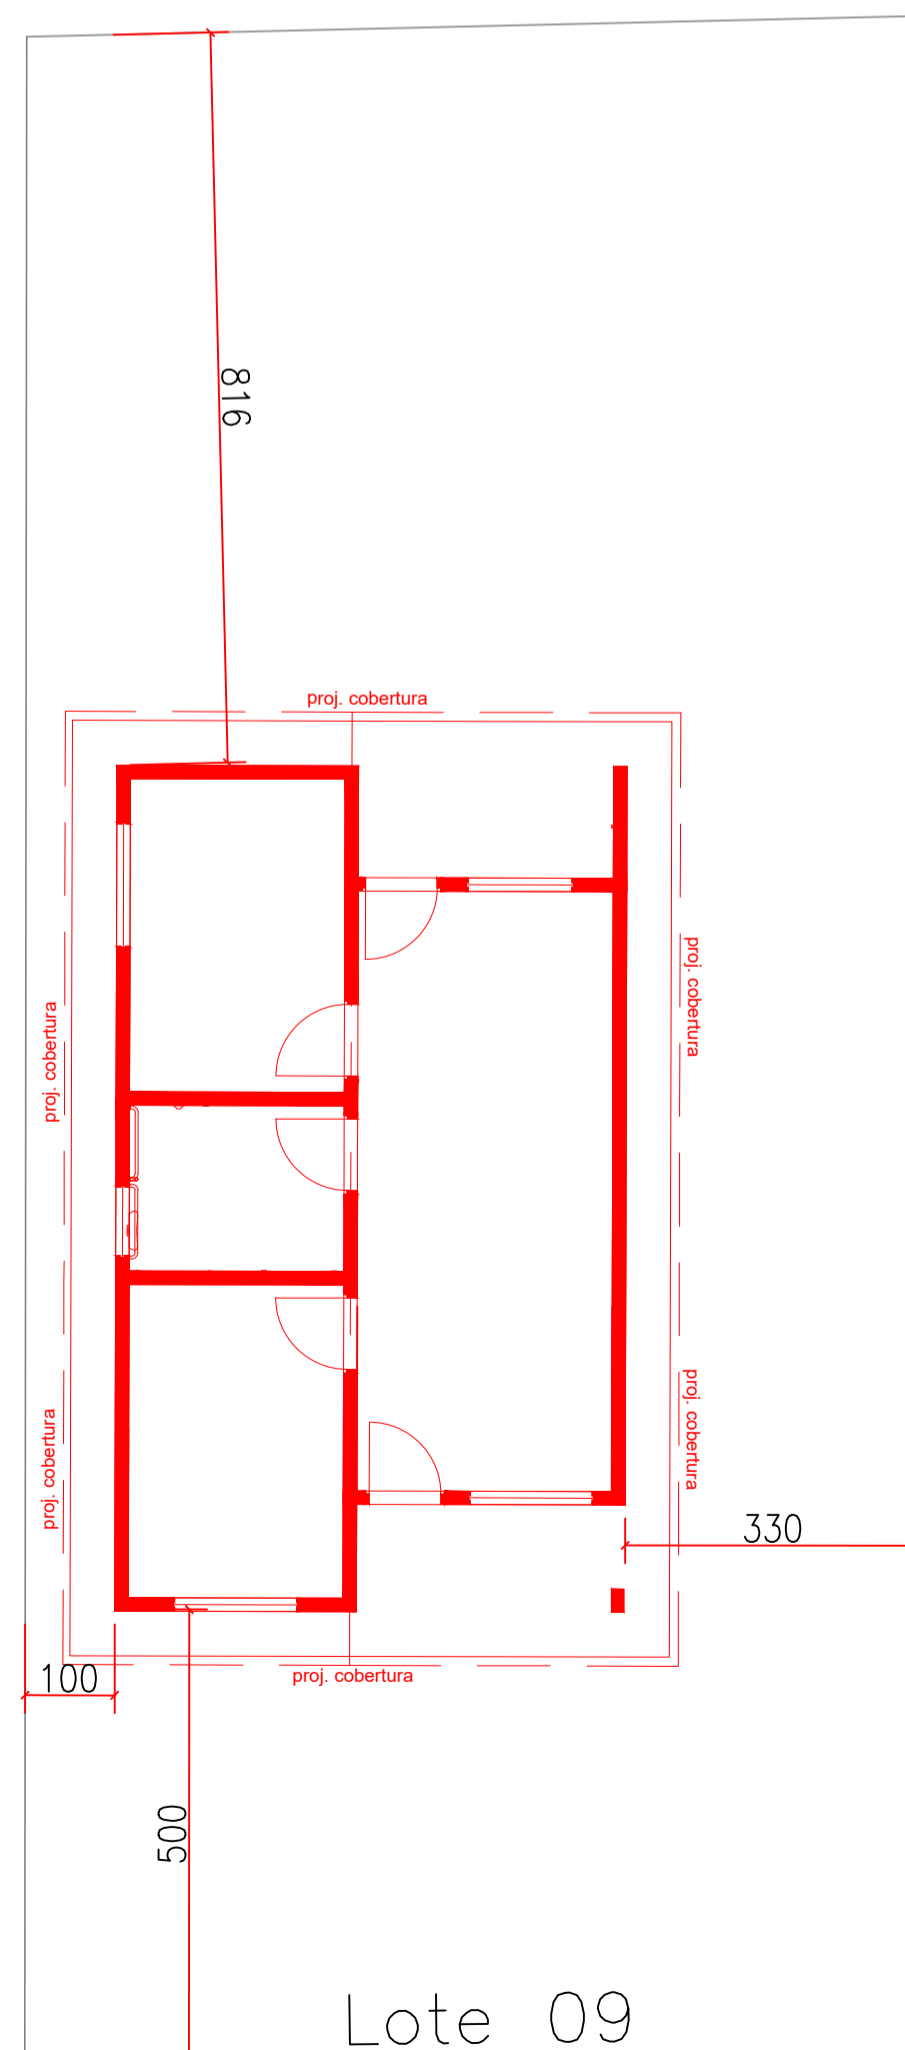

Lote 09

RUA 04 - RESIDENCIAL BENEDITO CABRAL

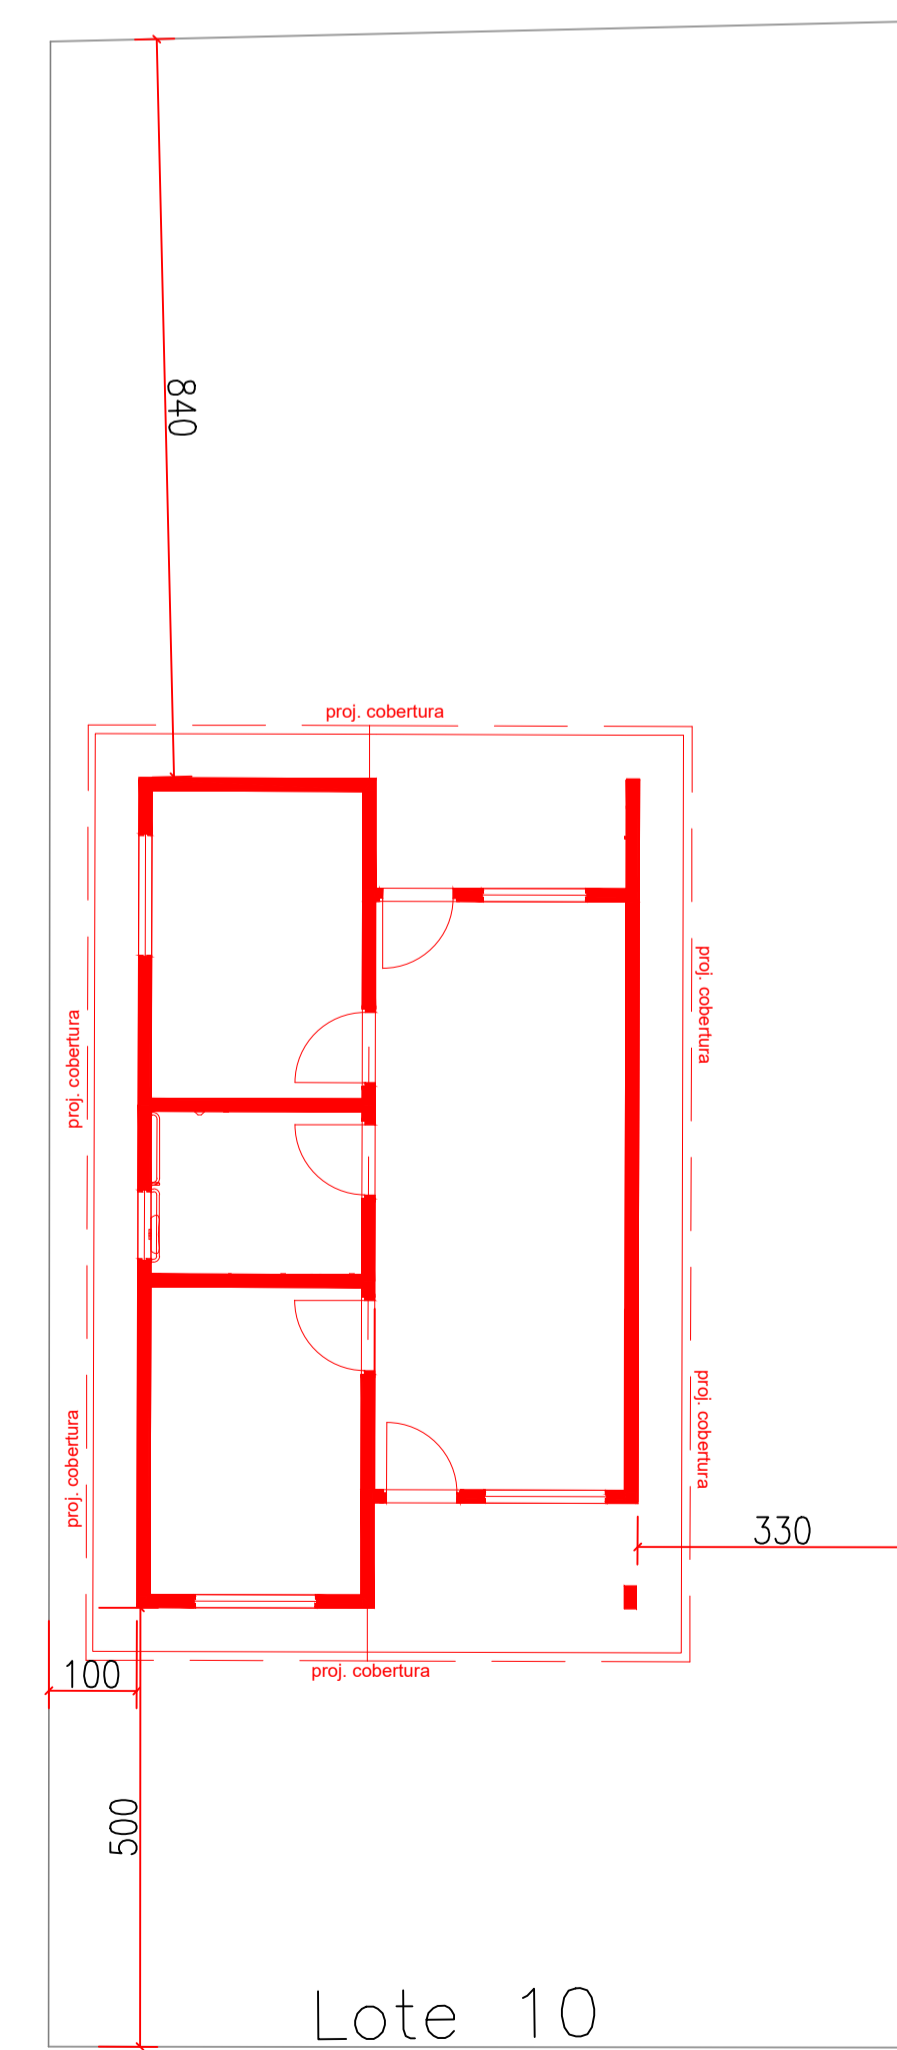

Lote 10

RUA 04 - RESIDENCIAL BENEDITO CABRAL

**PROJETO ARQUITETURA
CASAS DE INTERESSE SOCIAL
PREFEITURA MUNICIPAL DE ITAGUARI
ITAGUARI - GO**

PROJETO APROVADO PELA PREFEITURA MUNICIPAL DE ITAGUARI EM: 14/10/2025



PROPRIETÁRIO:

HELIO MARCOS VIEIRA DE LIMA
PREFEITURA MUNICIPAL DE ITAGUARI
CNFJ: 24.850.109/0001-86

AUTOR DO PROJETO:

DAVID ROSA DE OLIVEIRA JUNIOR
ENG. CIVIL/TEC. SANEAMENTO
ESPECIALISTA
CREA: 25.784/D-GO

ENDEREÇO:

RUA 04 QD. 06 LT. 01 AO 10 RESIDENCIAL BENEDITO CABRAL
- ITAGUARI - GO

CONTEÚDO:

PLANTA DE LOCAÇÃO LOTE 06 AO 10

ÁREAS:	ESCALA:	DATA:	REVISÃO:	FOLH:
ÁREA TOTAL DO TERRENO: 2.234,07m²	INDICADA	SETEMBRO 2025	REV00	
ÁREA TOTAL CONSTRUÍDA: 474,60m²	COORDENADAS -15.908817,-49.606710	Nº DO CONTRATO: 039487/2025	Nº DA ART: 1020250289386	