




RUA 04 - RESIDENCIAL BENEDITO CABRAL

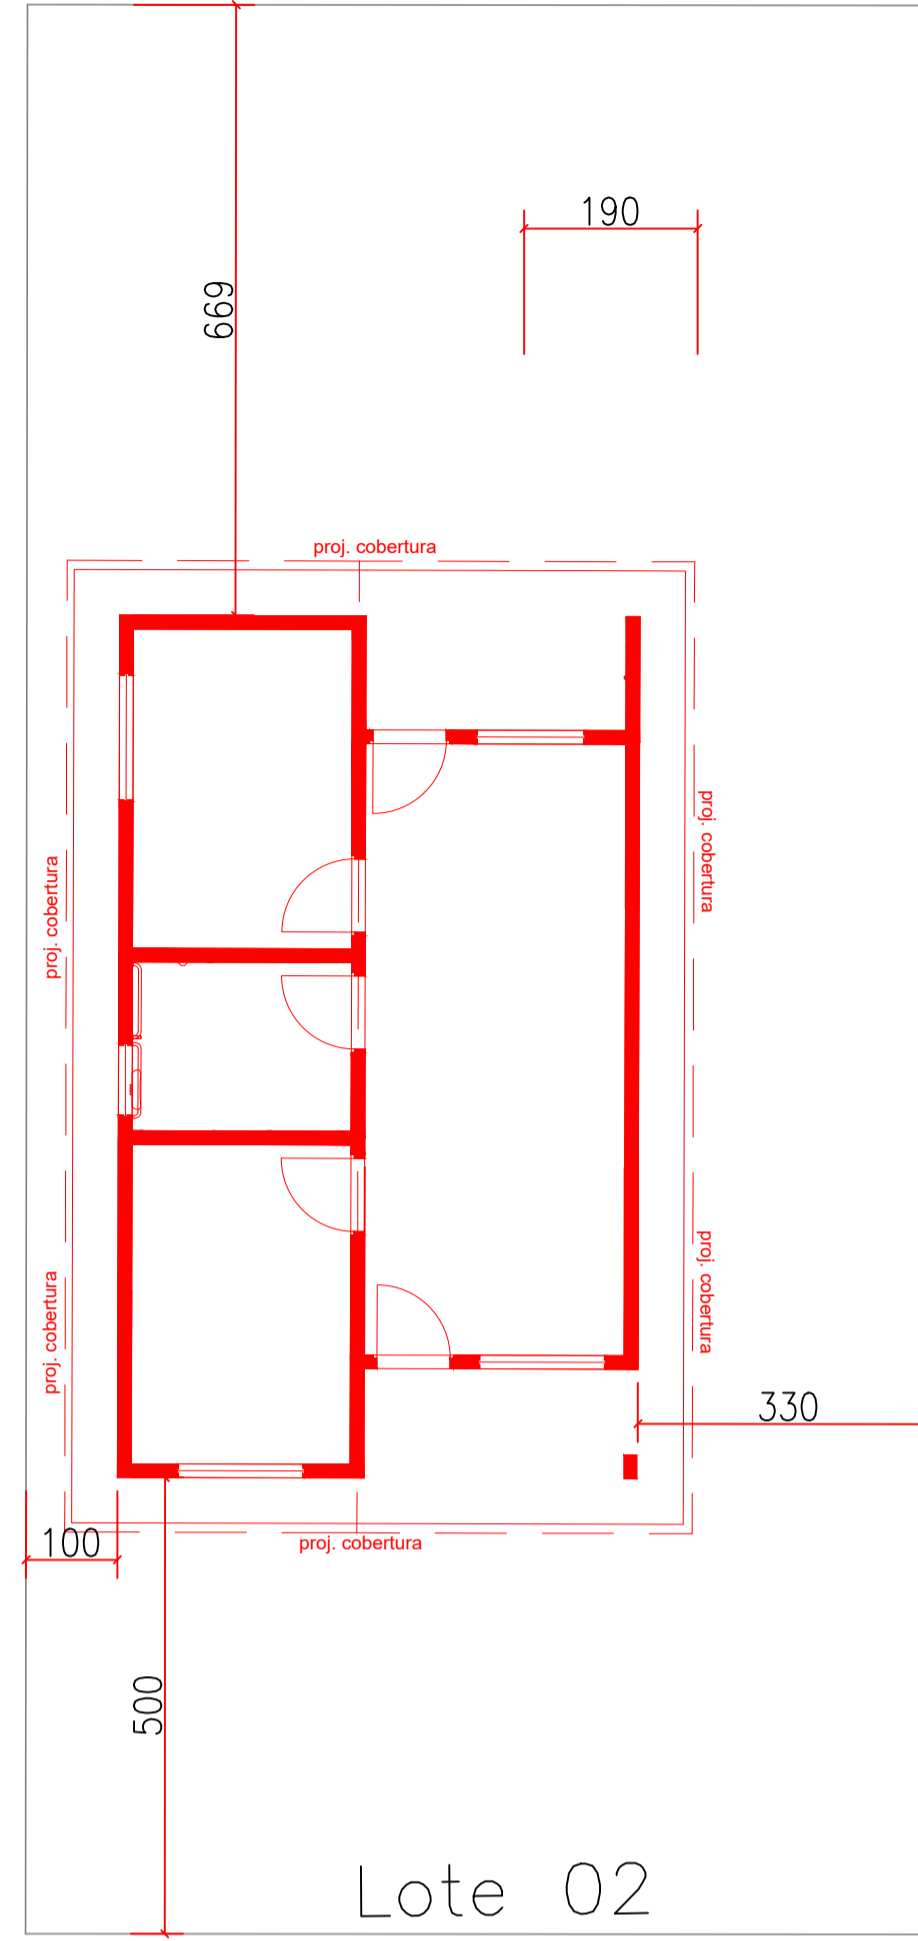


RUA 04 - RESIDENCIAL BENEDITO CABRAL

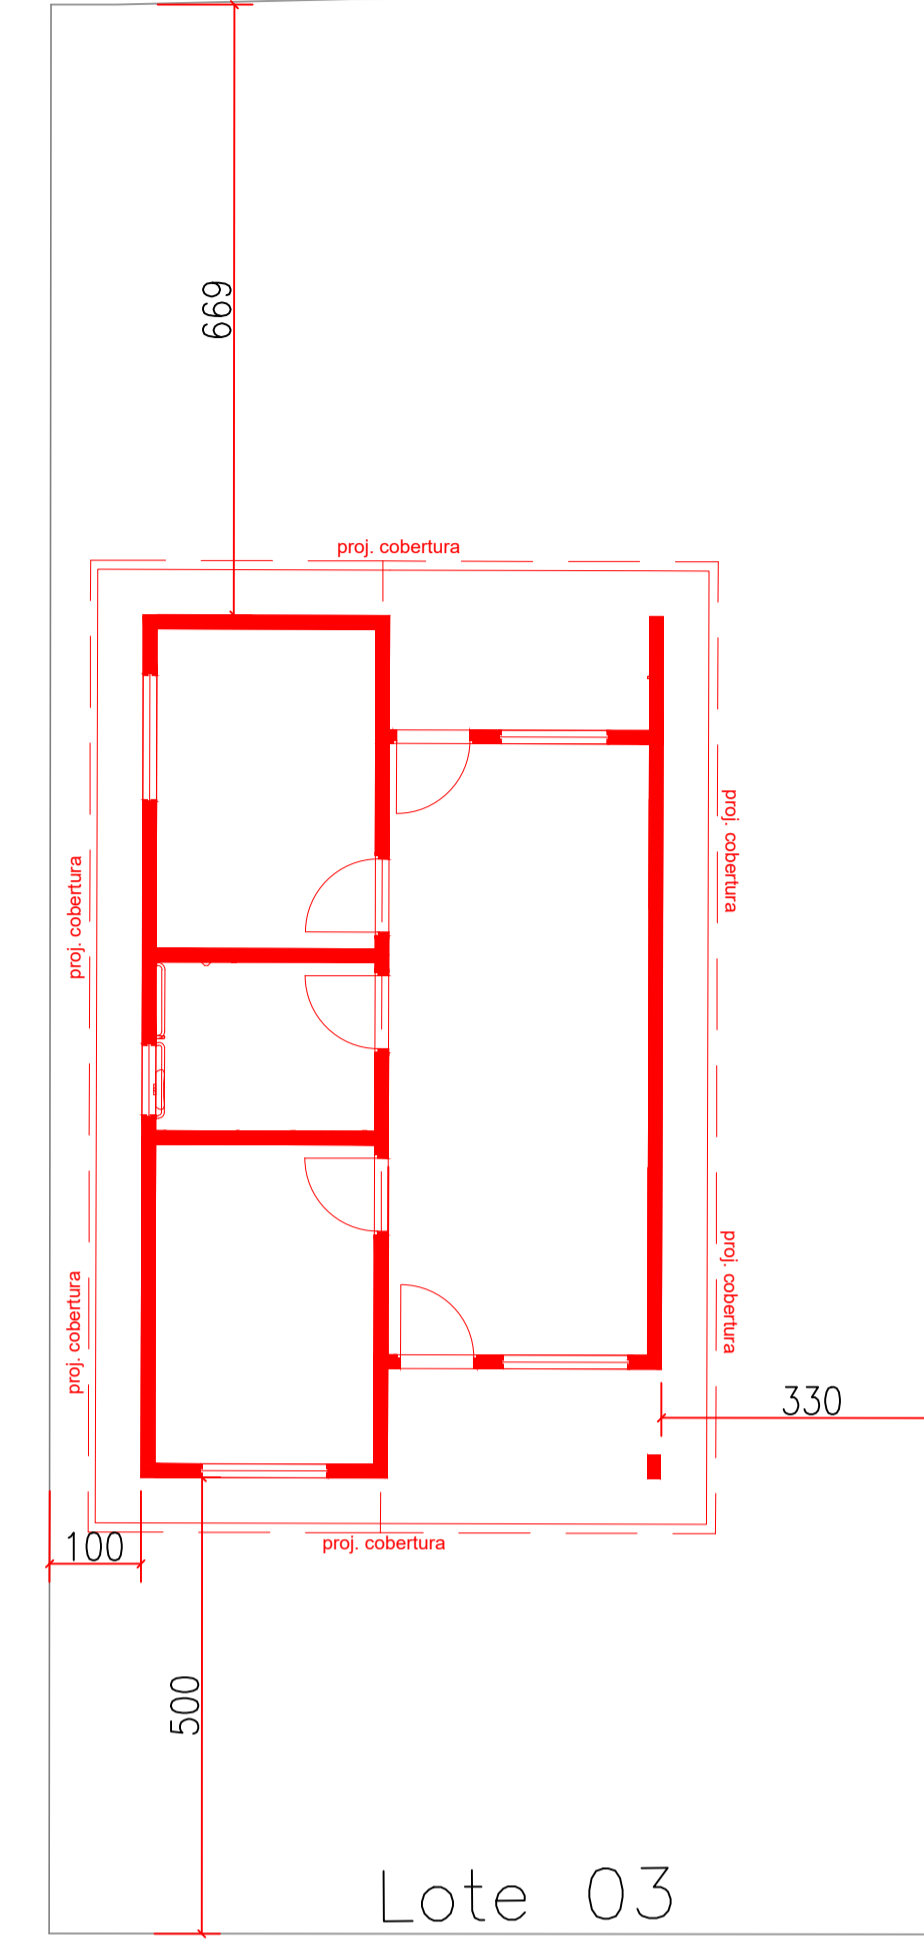

RUA 04 - RESIDENCIAL BENEDITO CABRAL

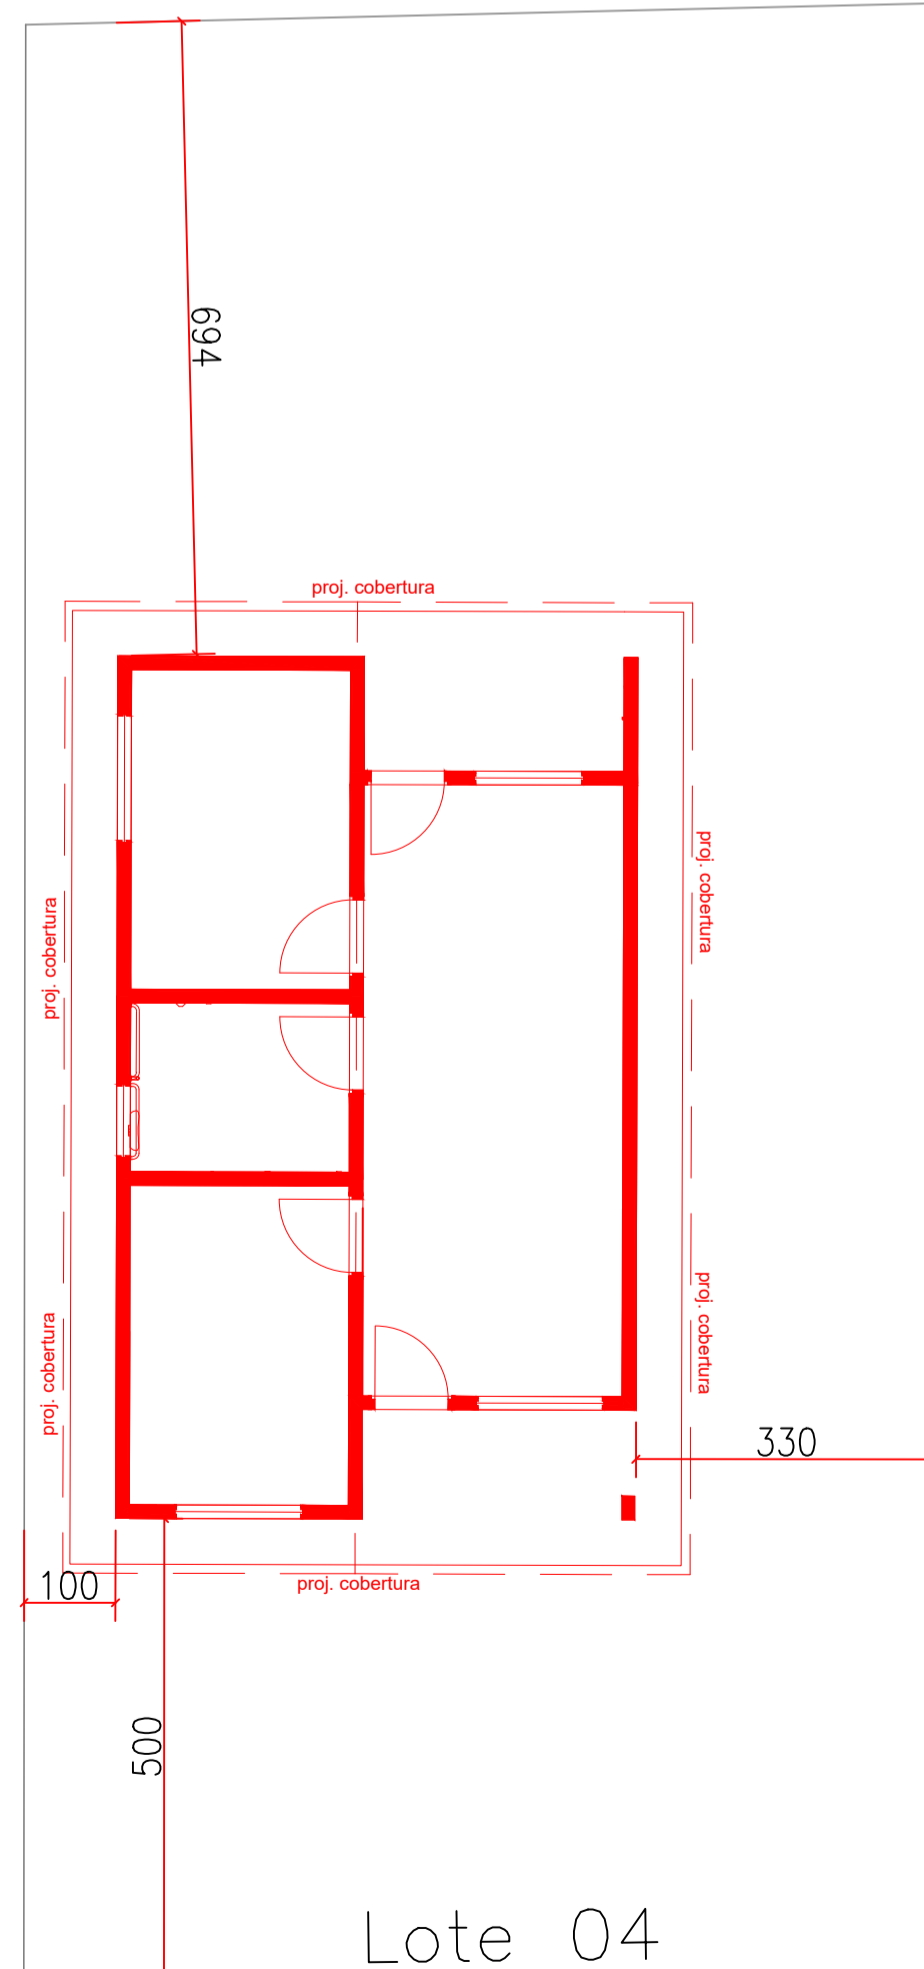

RUA 04 - RESIDENCIAL BENEDITO CABRAL

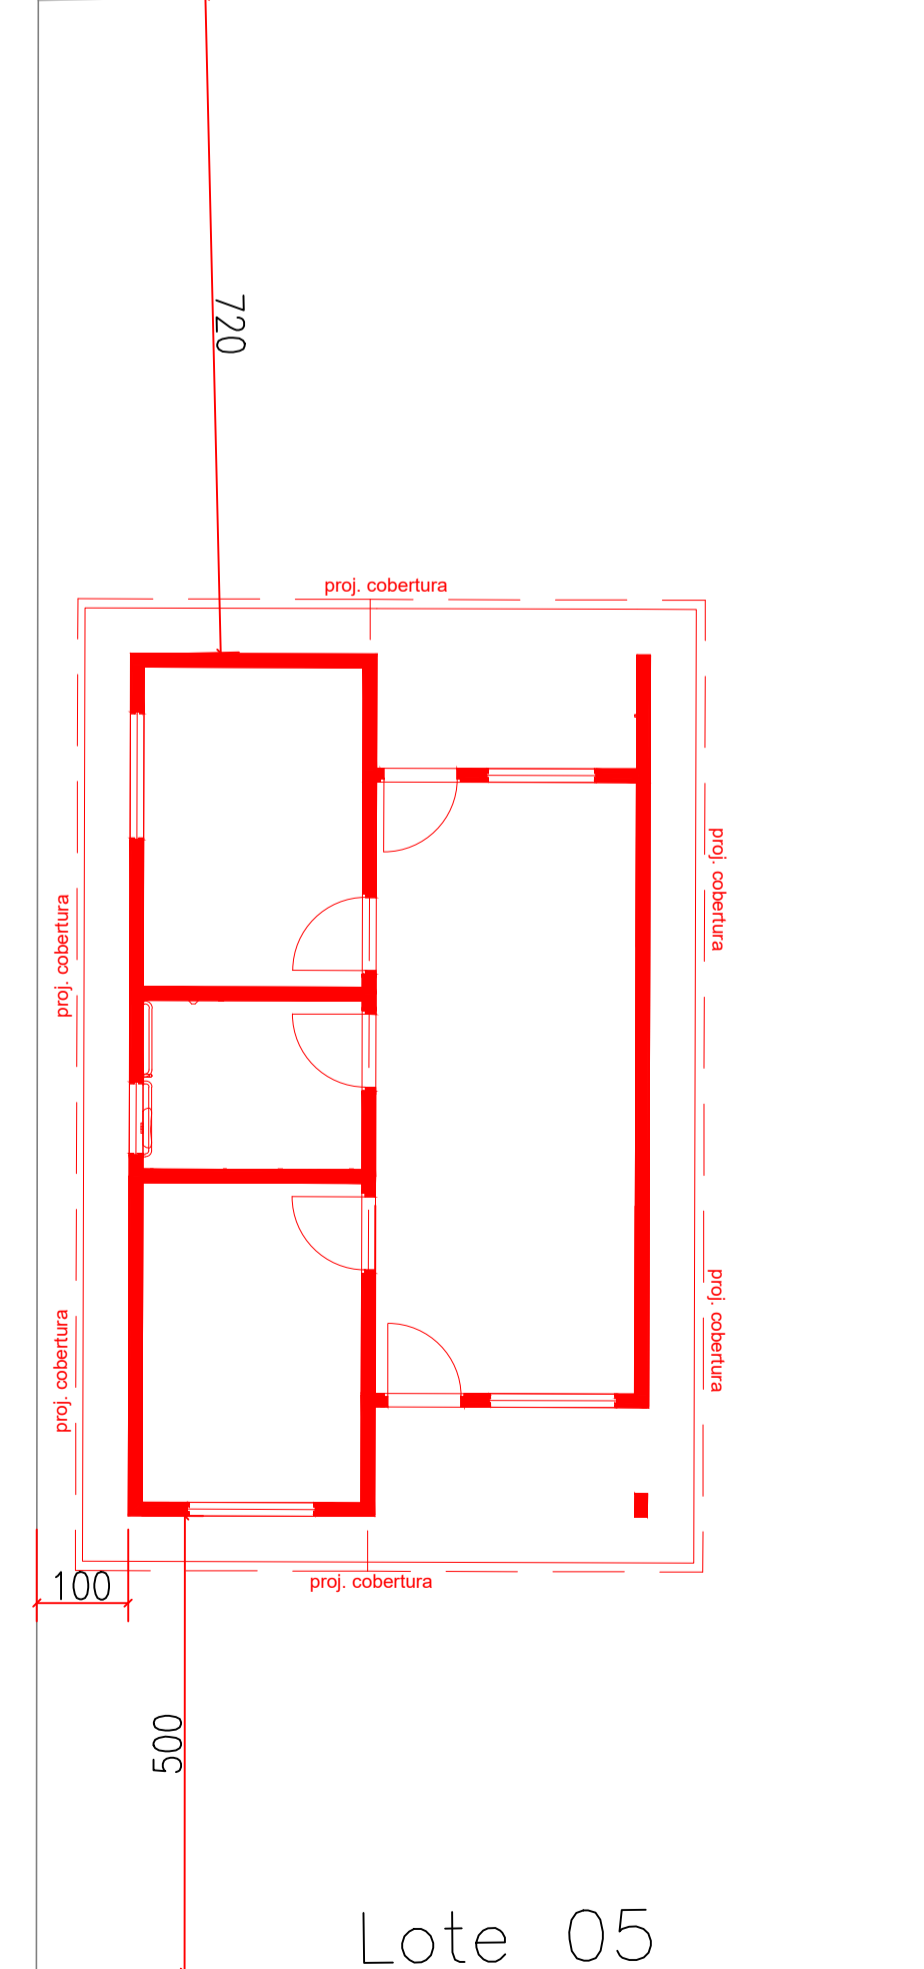

RUA 04 - RESIDENCIAL BENEDITO CABRAL

**PROJETO ARQUITETURA
CASAS DE INTERESSE SOCIAL
PREFEITURA MUNICIPAL DE ITAGUARI
ITAGUARI - GO**

PROJETO APROVADO PELA PREFEITURA MUNICIPAL DE ITAGUARI EM: 14/10/2025

PROPRIETÁRIO:

HELIO MARCOS VIEIRA DE LIMA
PREFEITURA MUNICIPAL DE ITAGUARI
CNPJ: 24.850.109/0001-86

AUTOR DO PROJETO:

DAVID ROSA DE OLIVEIRA JUNIOR
ENG. CIVIL/TEC. SANEAMENTO
ESPECIALISTA
CREA: 25.784-D-GO

ENDEREÇO:

RUA 04 OD. 06 LT. 01 AO 10 RESIDENCIAL BENEDITO CABRAL
- ITAGUARI - GO



CONTEÚDO:
PLANTA DE LOCAÇÃO LOTE 01 AO 05

ÁREAS	ESCALA:	DATA:	REVISÃO:	FOLHA:
ÁREA TOTAL DO TERRENO: 2.234,07m²	INDICADA	SETEMBRO /2025	REV00	2 / 6
ÁREA TOTAL CONSTRUÍDA: 474,69m²	COORDENADAS: -15.908817, -49.606710	N.º DE CONTRATO: 039487/2025	N.º DA ART.: 1020250289386	