




Lote 06  
RUA 01 - Loteamento Tres Poderes

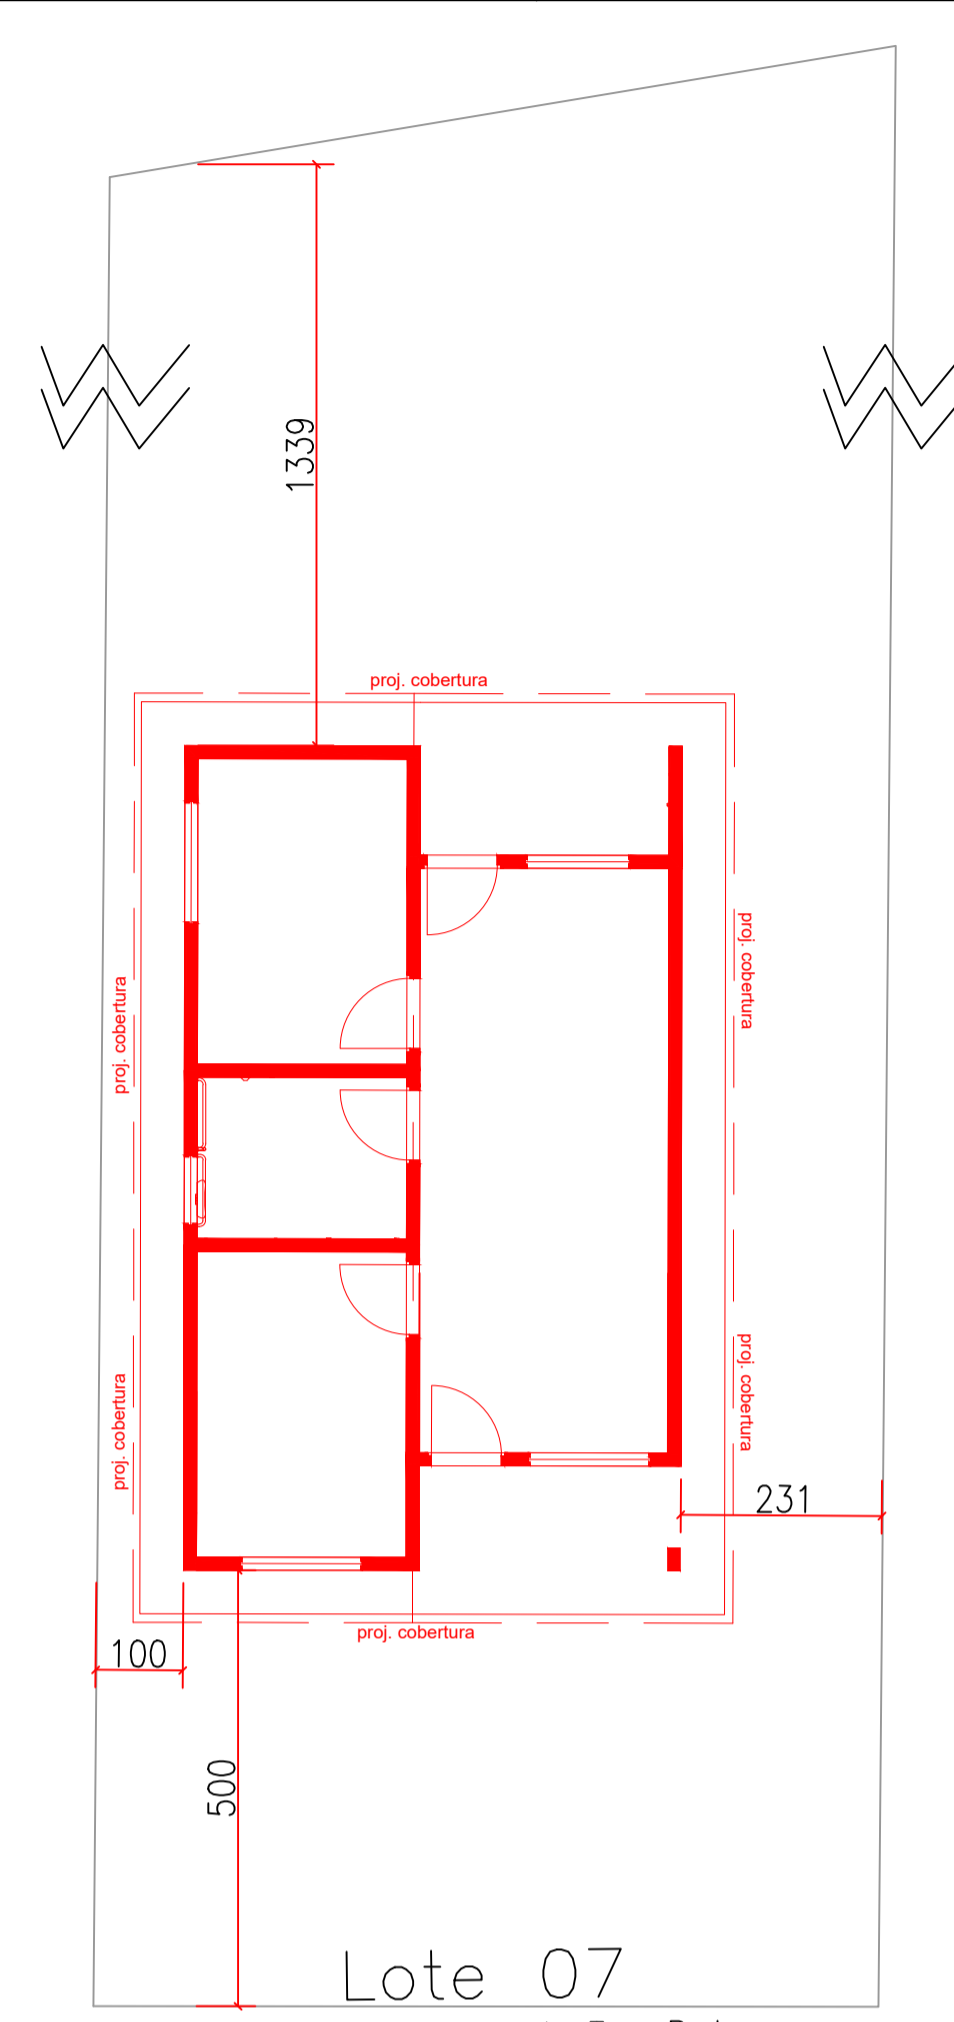


Lote 07  
RUA 01 - Loteamento Tres Poderes

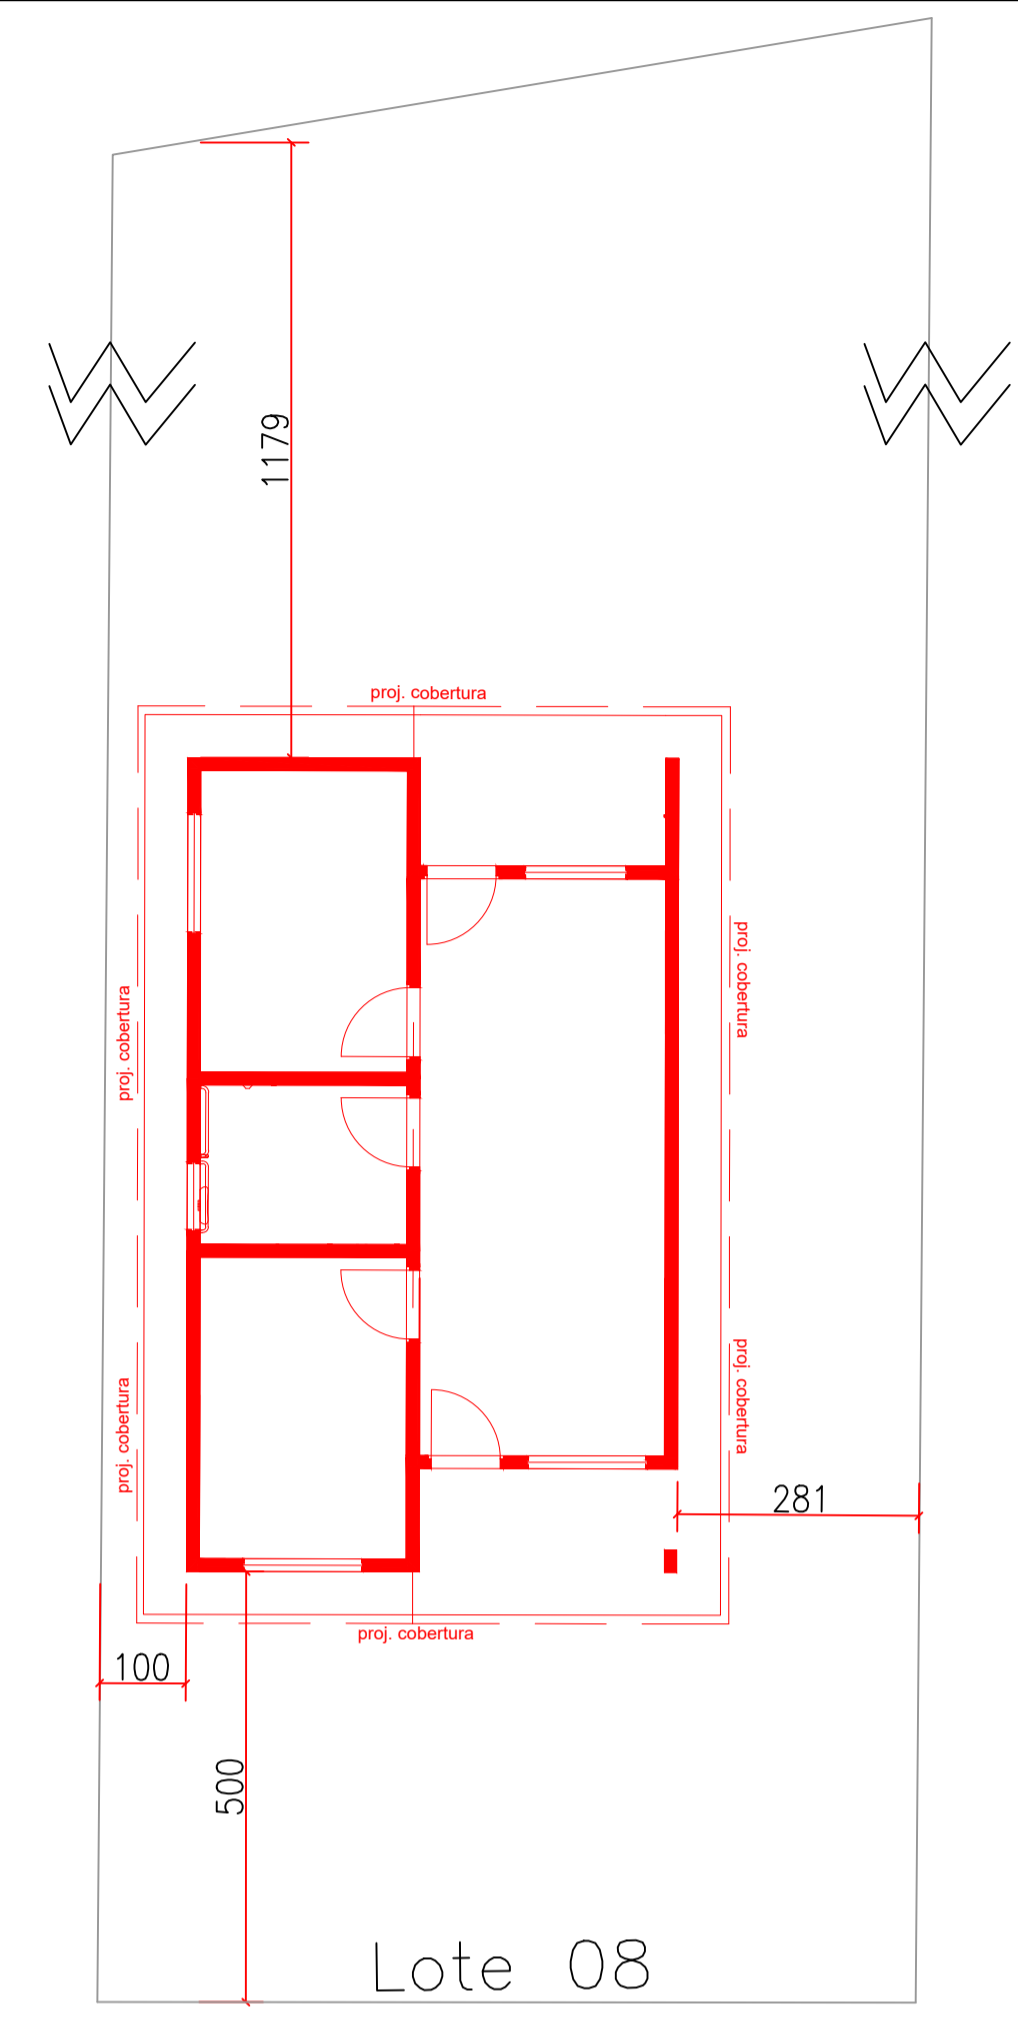

Lote 08  
RUA 01 - Loteamento Tres Poderes

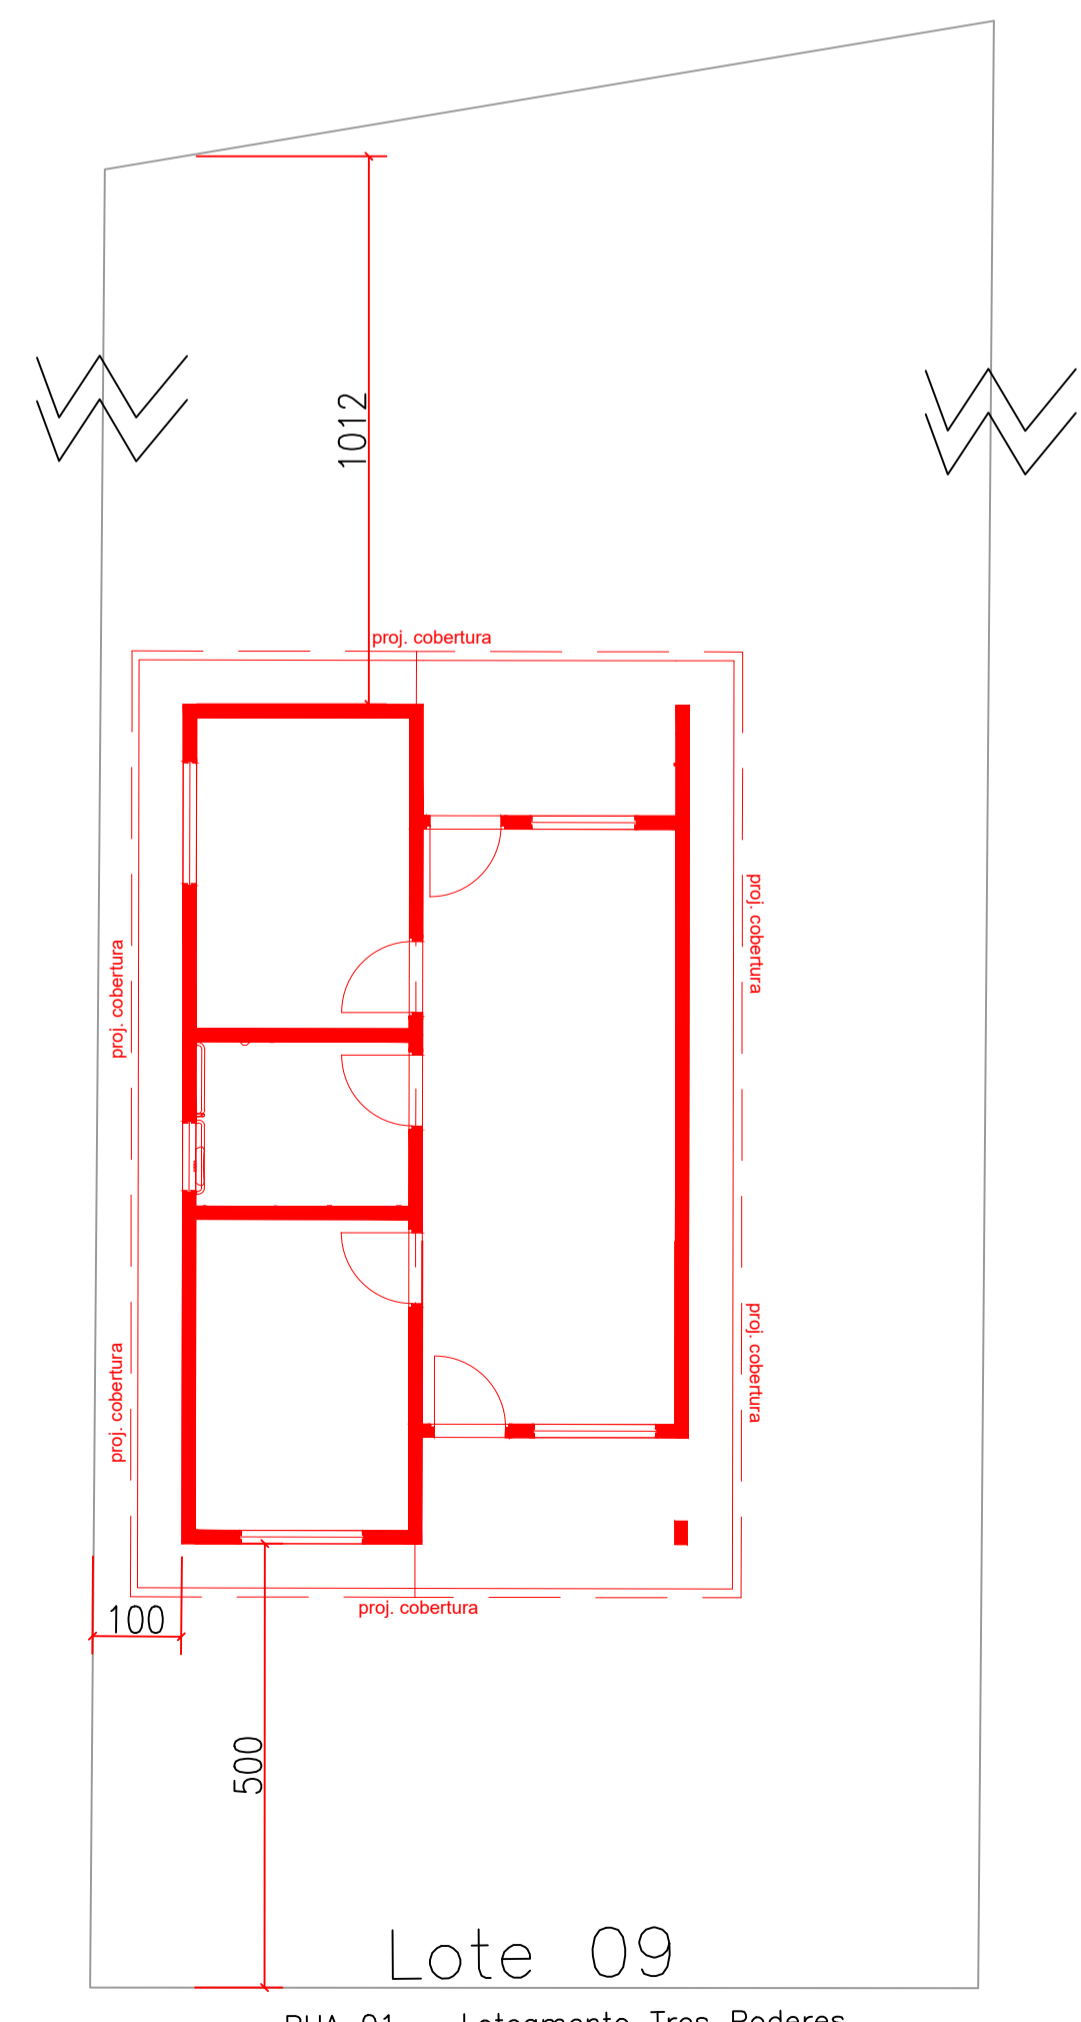

Lote 09  
RUA 01 - Loteamento Tres Poderes

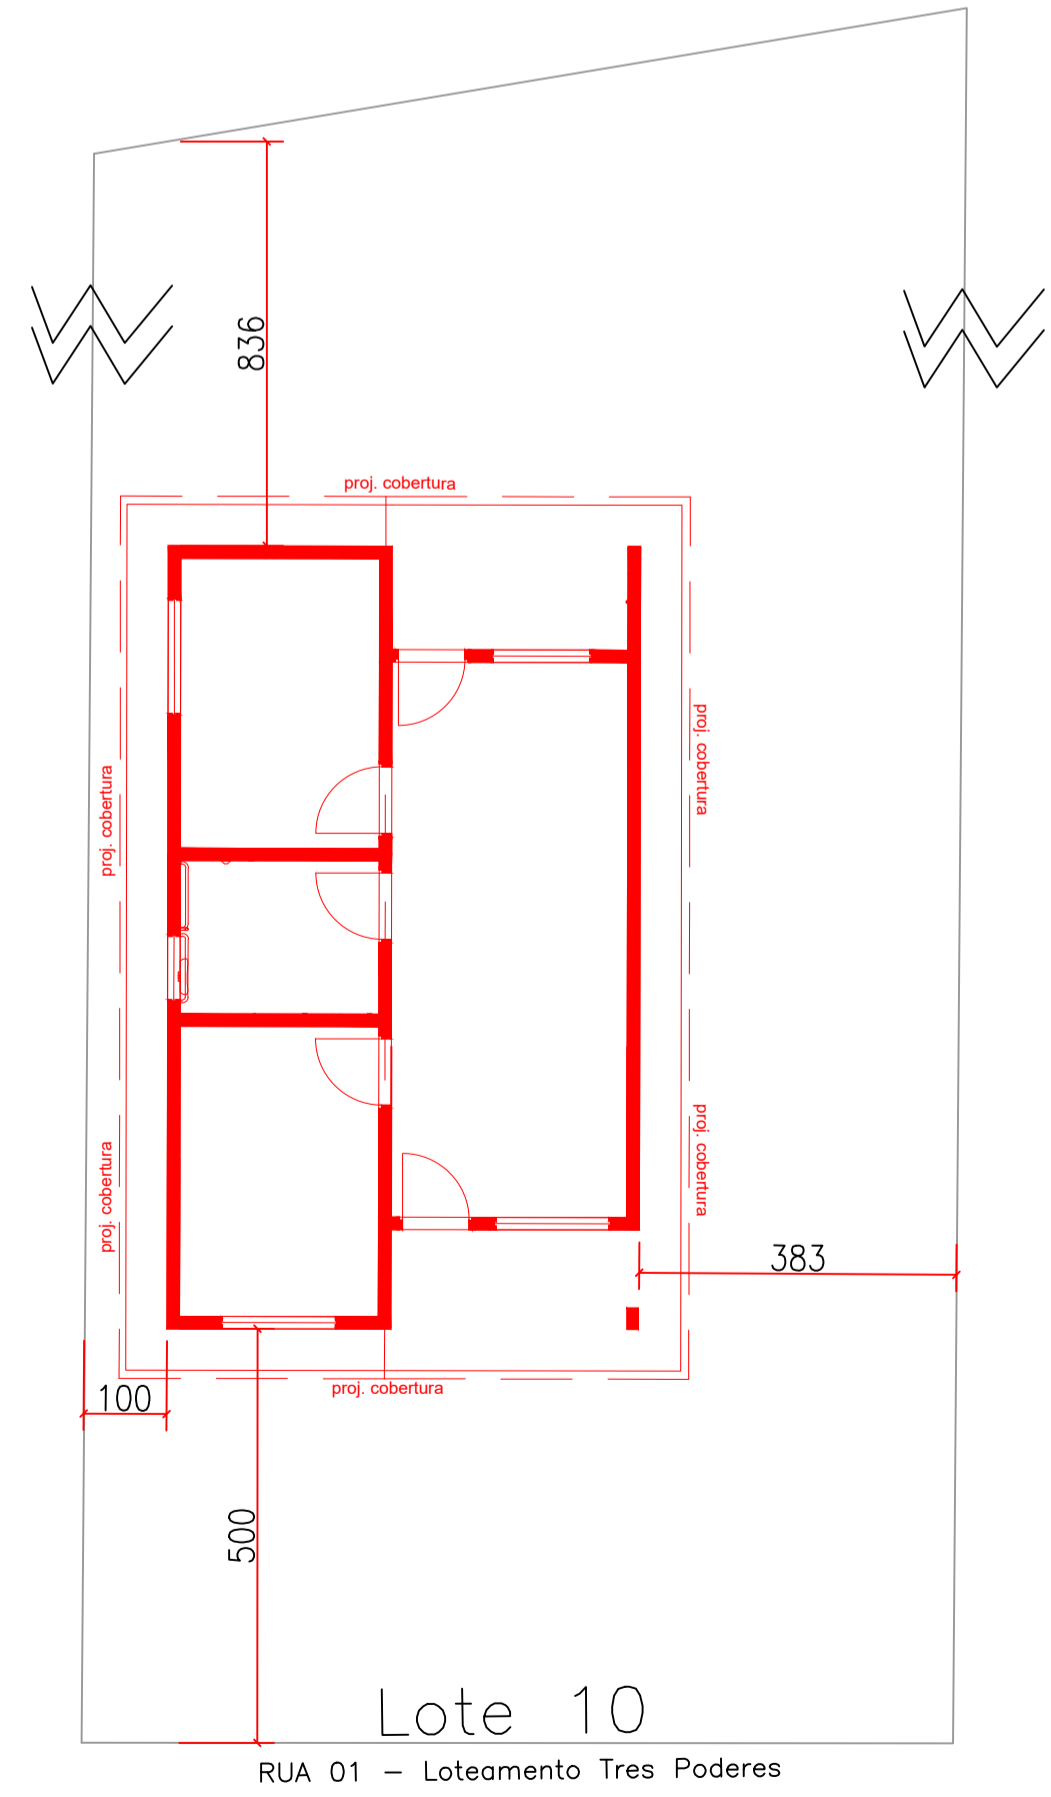

Lote 10  
RUA 01 - Loteamento Tres Poderes

**PROJETO ARQUITETURA  
CASAS DE INTERESSE SOCIAL  
PREFEITURA MUNICIPAL DE ITAGUARI  
ITAGUARI - GO**

PROJETO APROVADO PELA PREFEITURA MUNICIPAL DE ITAGUARI EM: 14/10/2025

PROPRIETÁRIO:  
HELIO MARCOS VIEIRA DE LIMA  
PREFEITURA MUNICIPAL DE ITAGUARI  
CNPJ: 24.850.109/0001-86

AUTOR DO PROJETO:  
DAVID ROSA DE OLIVEIRA JUNIOR  
ENG. CIVIL/TEC. SANEAMENTO  
ESPECIALISTA  
CREA: 25.784/D-GO



ENDEREÇO:  
RUA 01 APM 01 LT. 01 AO 10 LOTEAMENTO TRES PODERES - ITAGUARI - GO

CONTEUDO:  
PLANTA DE IMPLANTAÇÃO  
PLANTA DE LOCAÇÃO  
PLANTA DE SITUAÇÃO  
IMAGEM DE LOCALIZAÇÃO

ÁREAS	ESCALA:	DATA:	REVISÃO:	FOLHA:
ÁREA TOTAL DO TERRENO: 2.815,75m²	INDICADA	SETEMBRO /2025	REV00	6 / 6
ÁREA TOTAL CONSTRUIDA: 474,60m²	COORDENADAS: -15.932627,-49.605500	N.º DO CONTRATO: 039487/2025	N.º DA ART.:	