


PLANTA DE LOCAÇÃO - LOTEAMENTO TRES PODERES



IMAGEM LOCALIZAÇÃO - LOTEAMENTO TRES PODERES

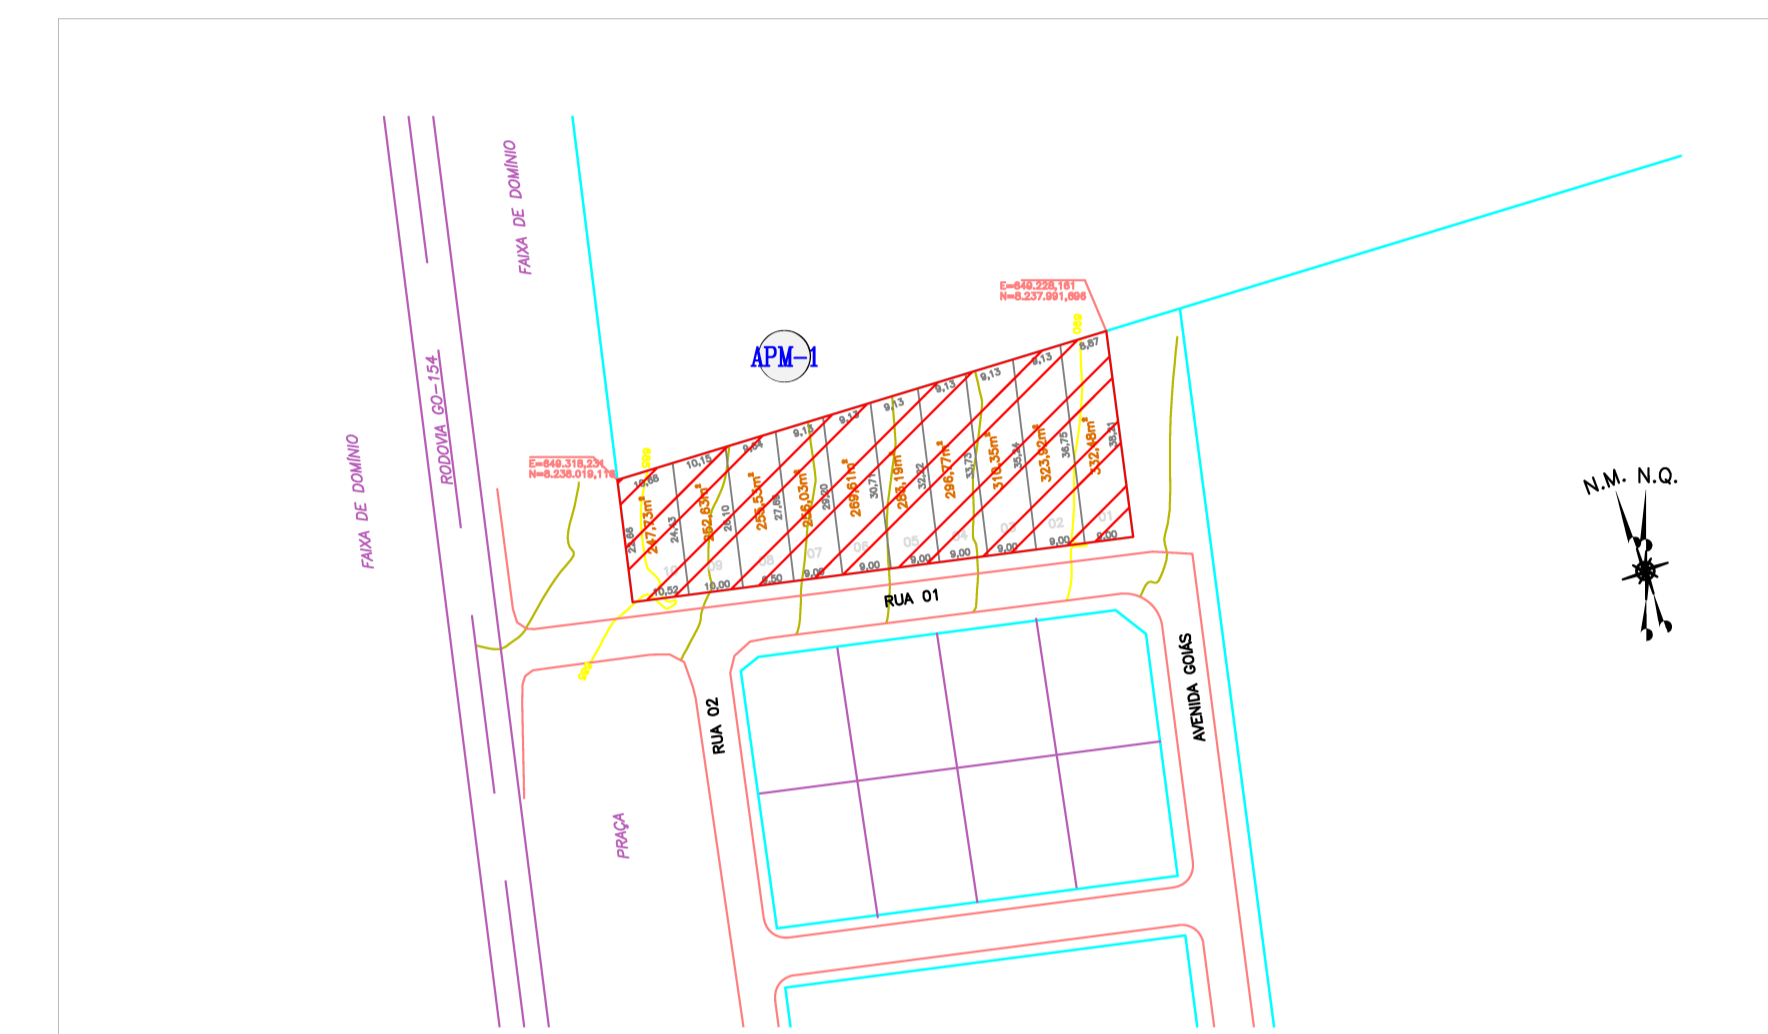

PLANTA DE SITUAÇÃO - LOTEAMENTO TRES PODERES

**PROJETO ARQUITETURA
CASAS DE INTERESSE SOCIAL
PREFEITURA MUNICIPAL DE ITAGUARI
ITAGUARI - GO**

PROJETO APROVADO PELA PREFEITURA MUNICIPAL DE ITAGUARI EM: 14/10/2025

PROPRIETÁRIO:

HELIO MARCOS VIEIRA DE LIMA
PREFEITURA MUNICIPAL DE ITAGUARI
CNPJ: 24.850.109/0001-86

AUTOR DO PROJETO:

DAVID ROSA DE OLIVEIRA JUNIOR
ENG. CIVIL/TEC. SANEAMENTO
ESPECIALISTA
CREA: 25.784/D-GO




ENDEREÇO:

RUA 01 APM 01 LT. 01 AO 10 LOTEAMENTO TRES PODERES - ITAGUARI - GO

CONTEÚDO:

PLANTA DE IMPLANTAÇÃO
PLANTA DE LOCAÇÃO
PLANTA DE SITUAÇÃO
IMAGEM DE LOCALIZAÇÃO

ÁREAS	ESCALA:	DATA:	REVISÃO:	FOLHA:
ÁREA TOTAL DO TERRENO: 2.815,75m²	INDICADA	SETEMBRO /2025	REV00	4 / 6
ÁREA TOTAL CONSTRUÍDA: 474,69m²	COORDENADAS -15.932627, -49.605500	Nº DO LICENCIAMENTO 039487/2025	Nº DA ART:	

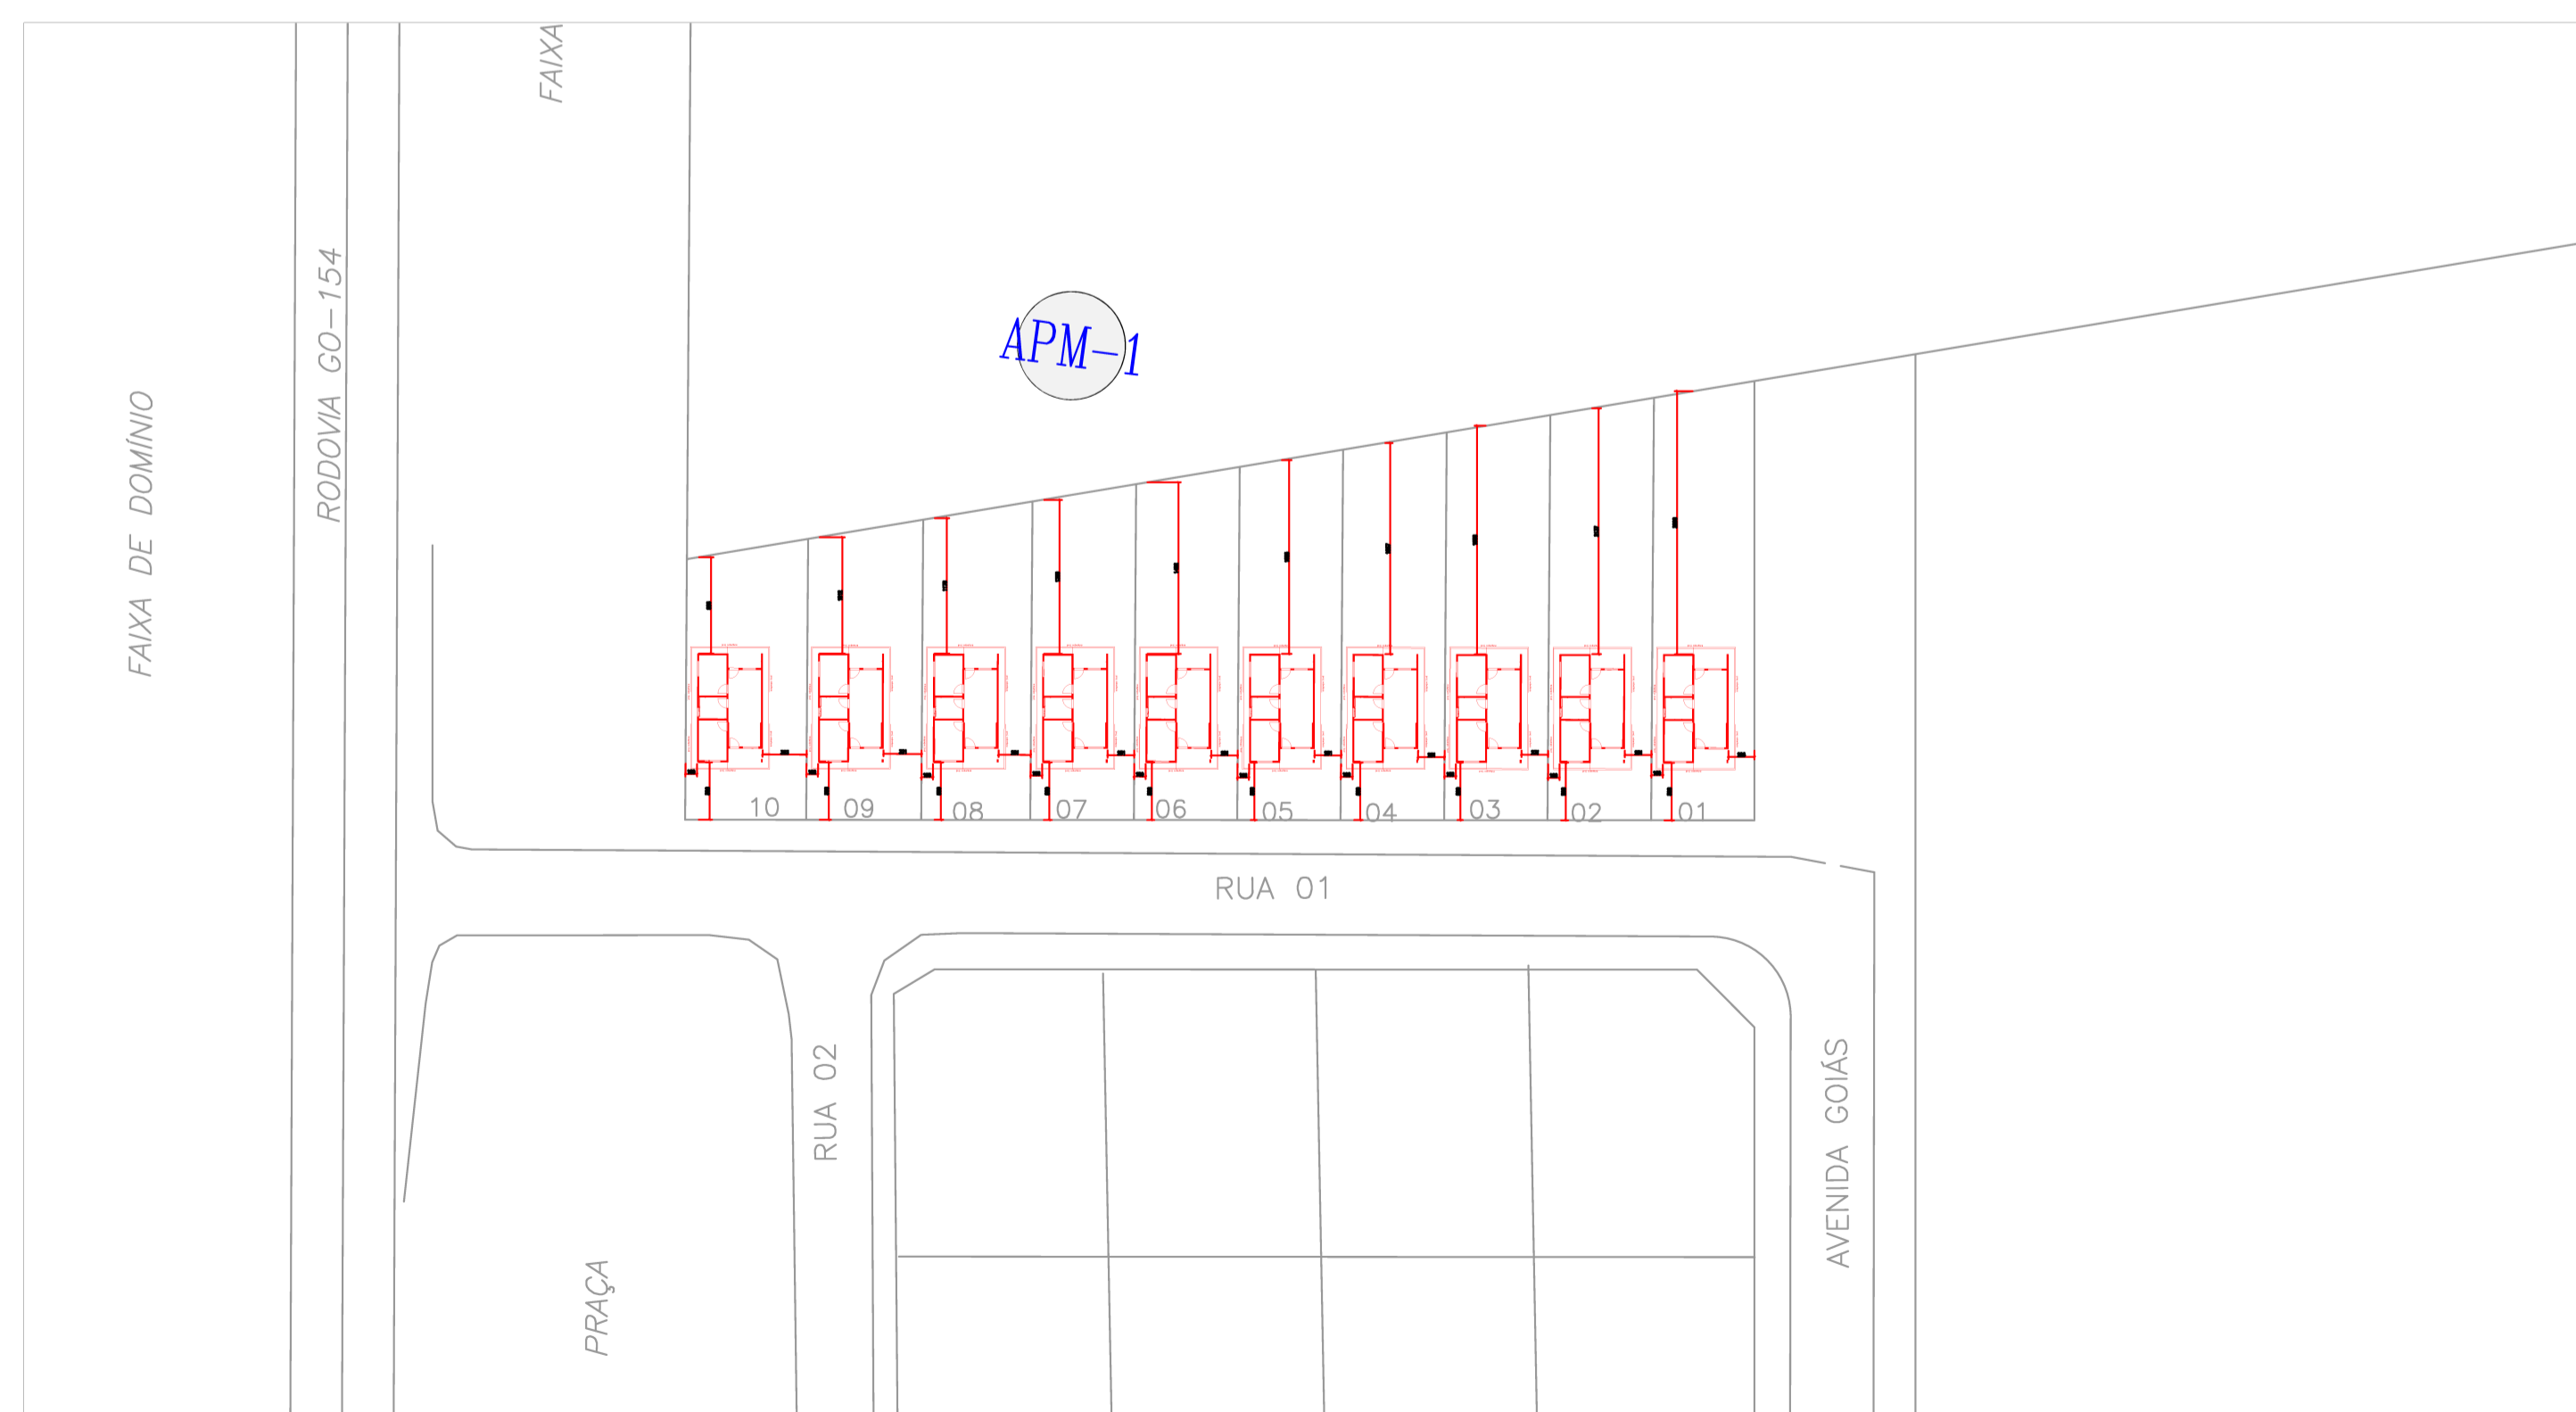

PLANTA DE IMPLANTAÇÃO - LOTEAMENTO TRES PODERES