




FACHADA FRONTAL - PORTAL GO-154 - ITAGUARI

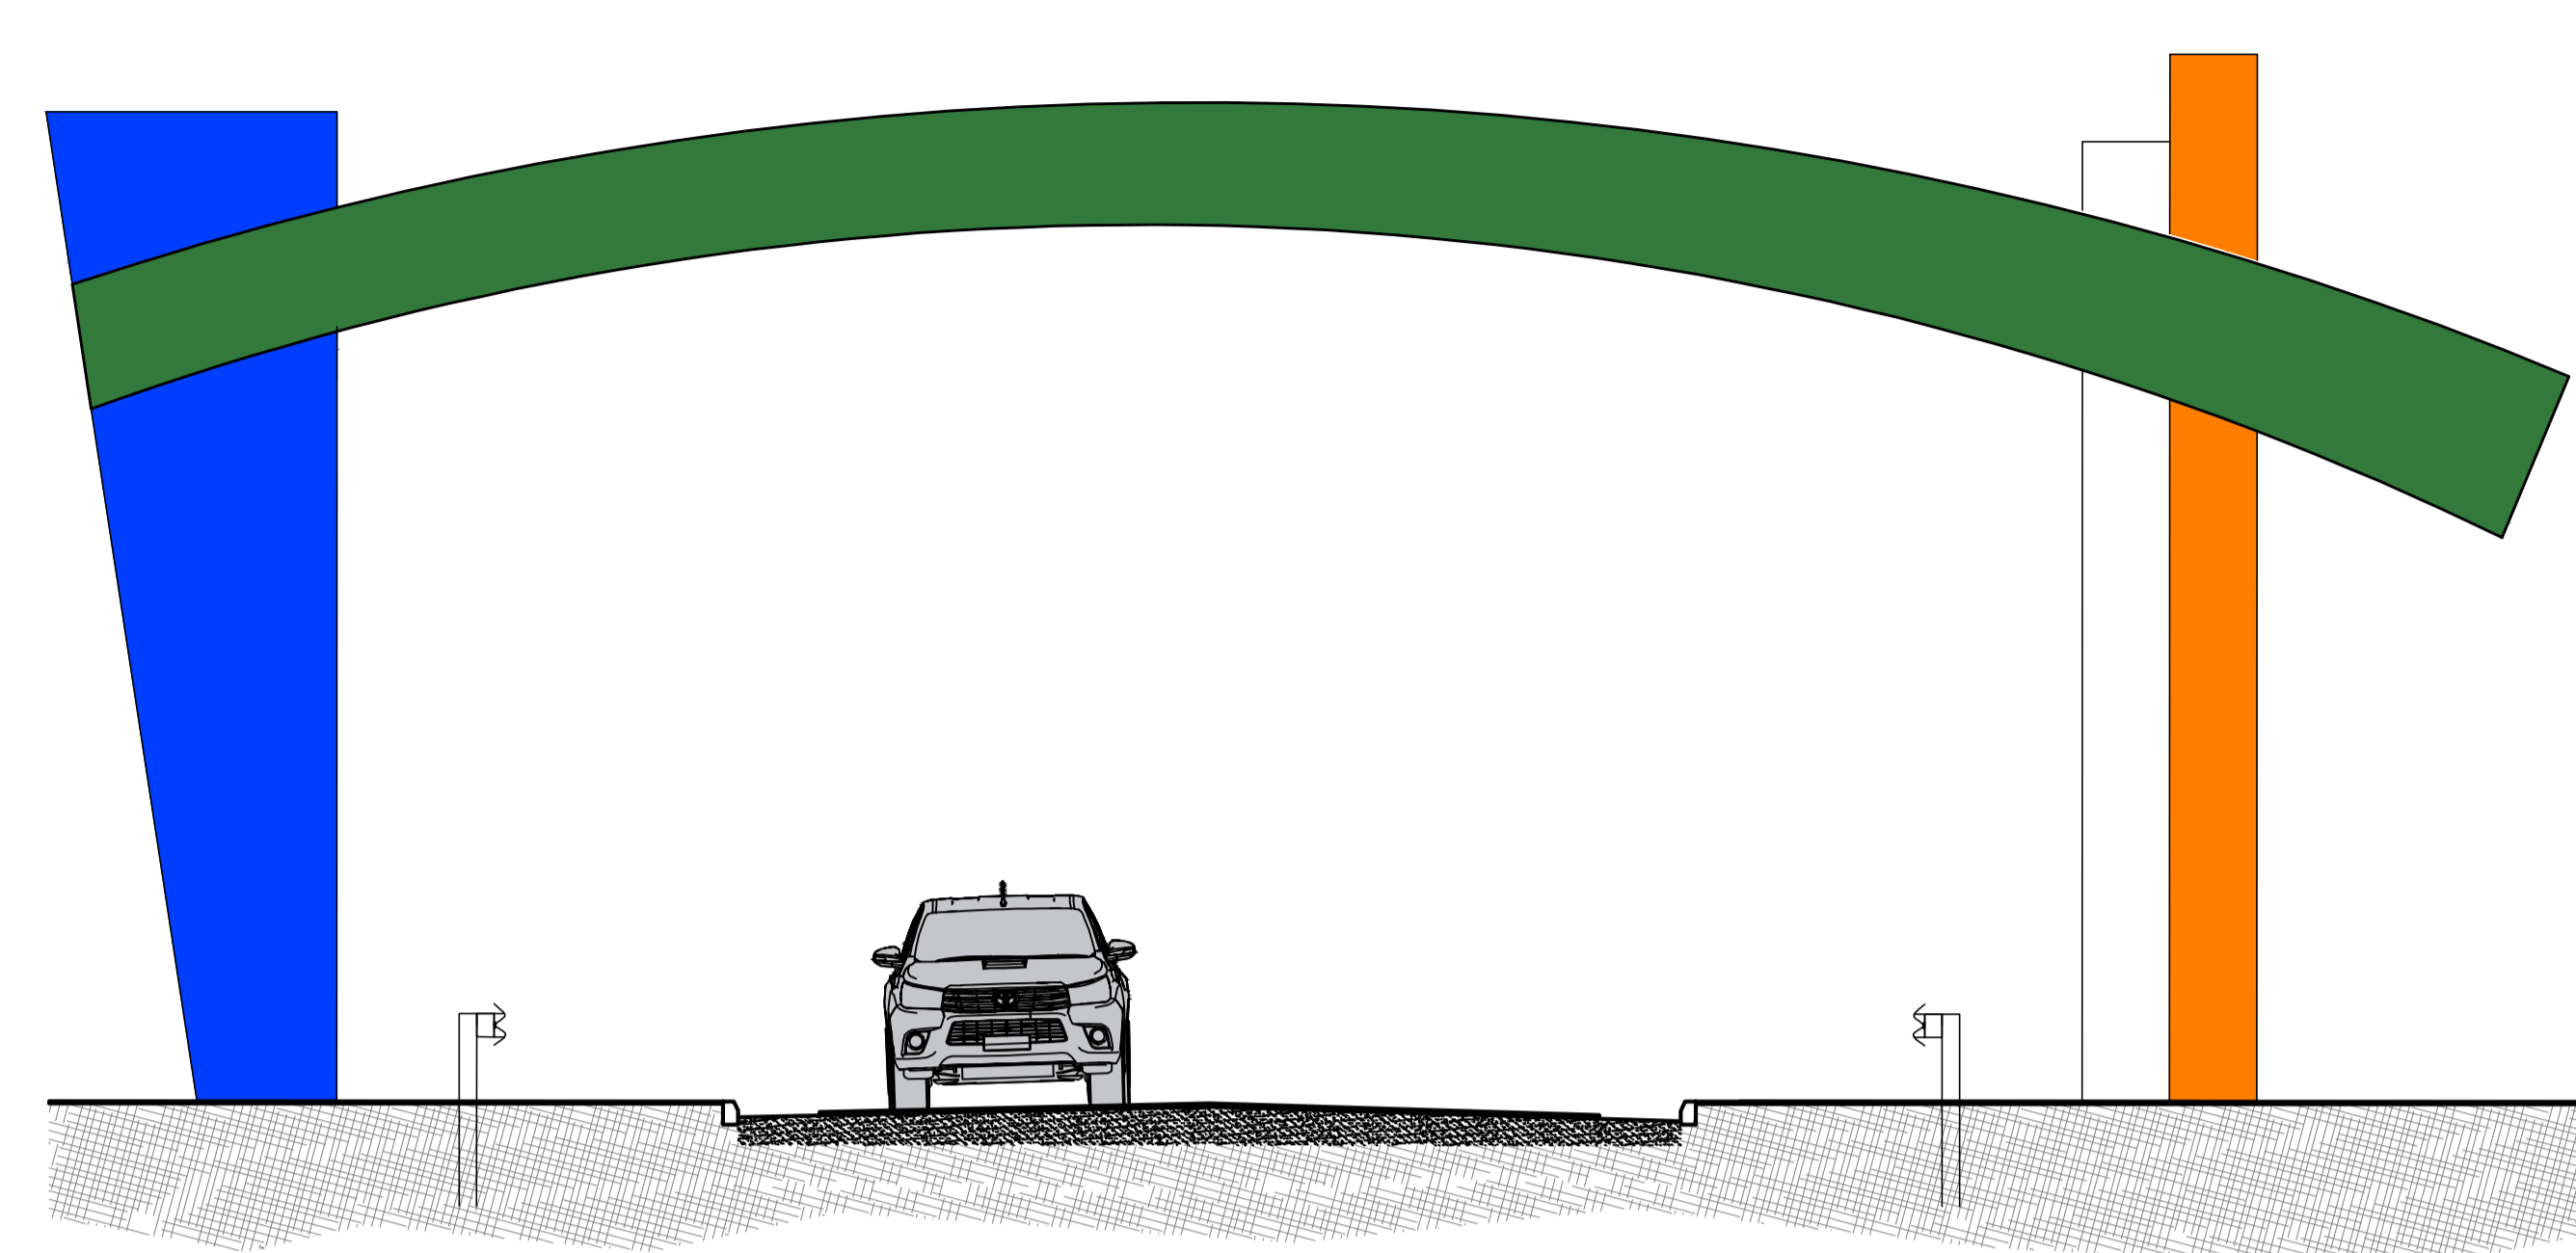


FACHADA POSTERIOR - PORTAL GO-154 - ITAGUARI

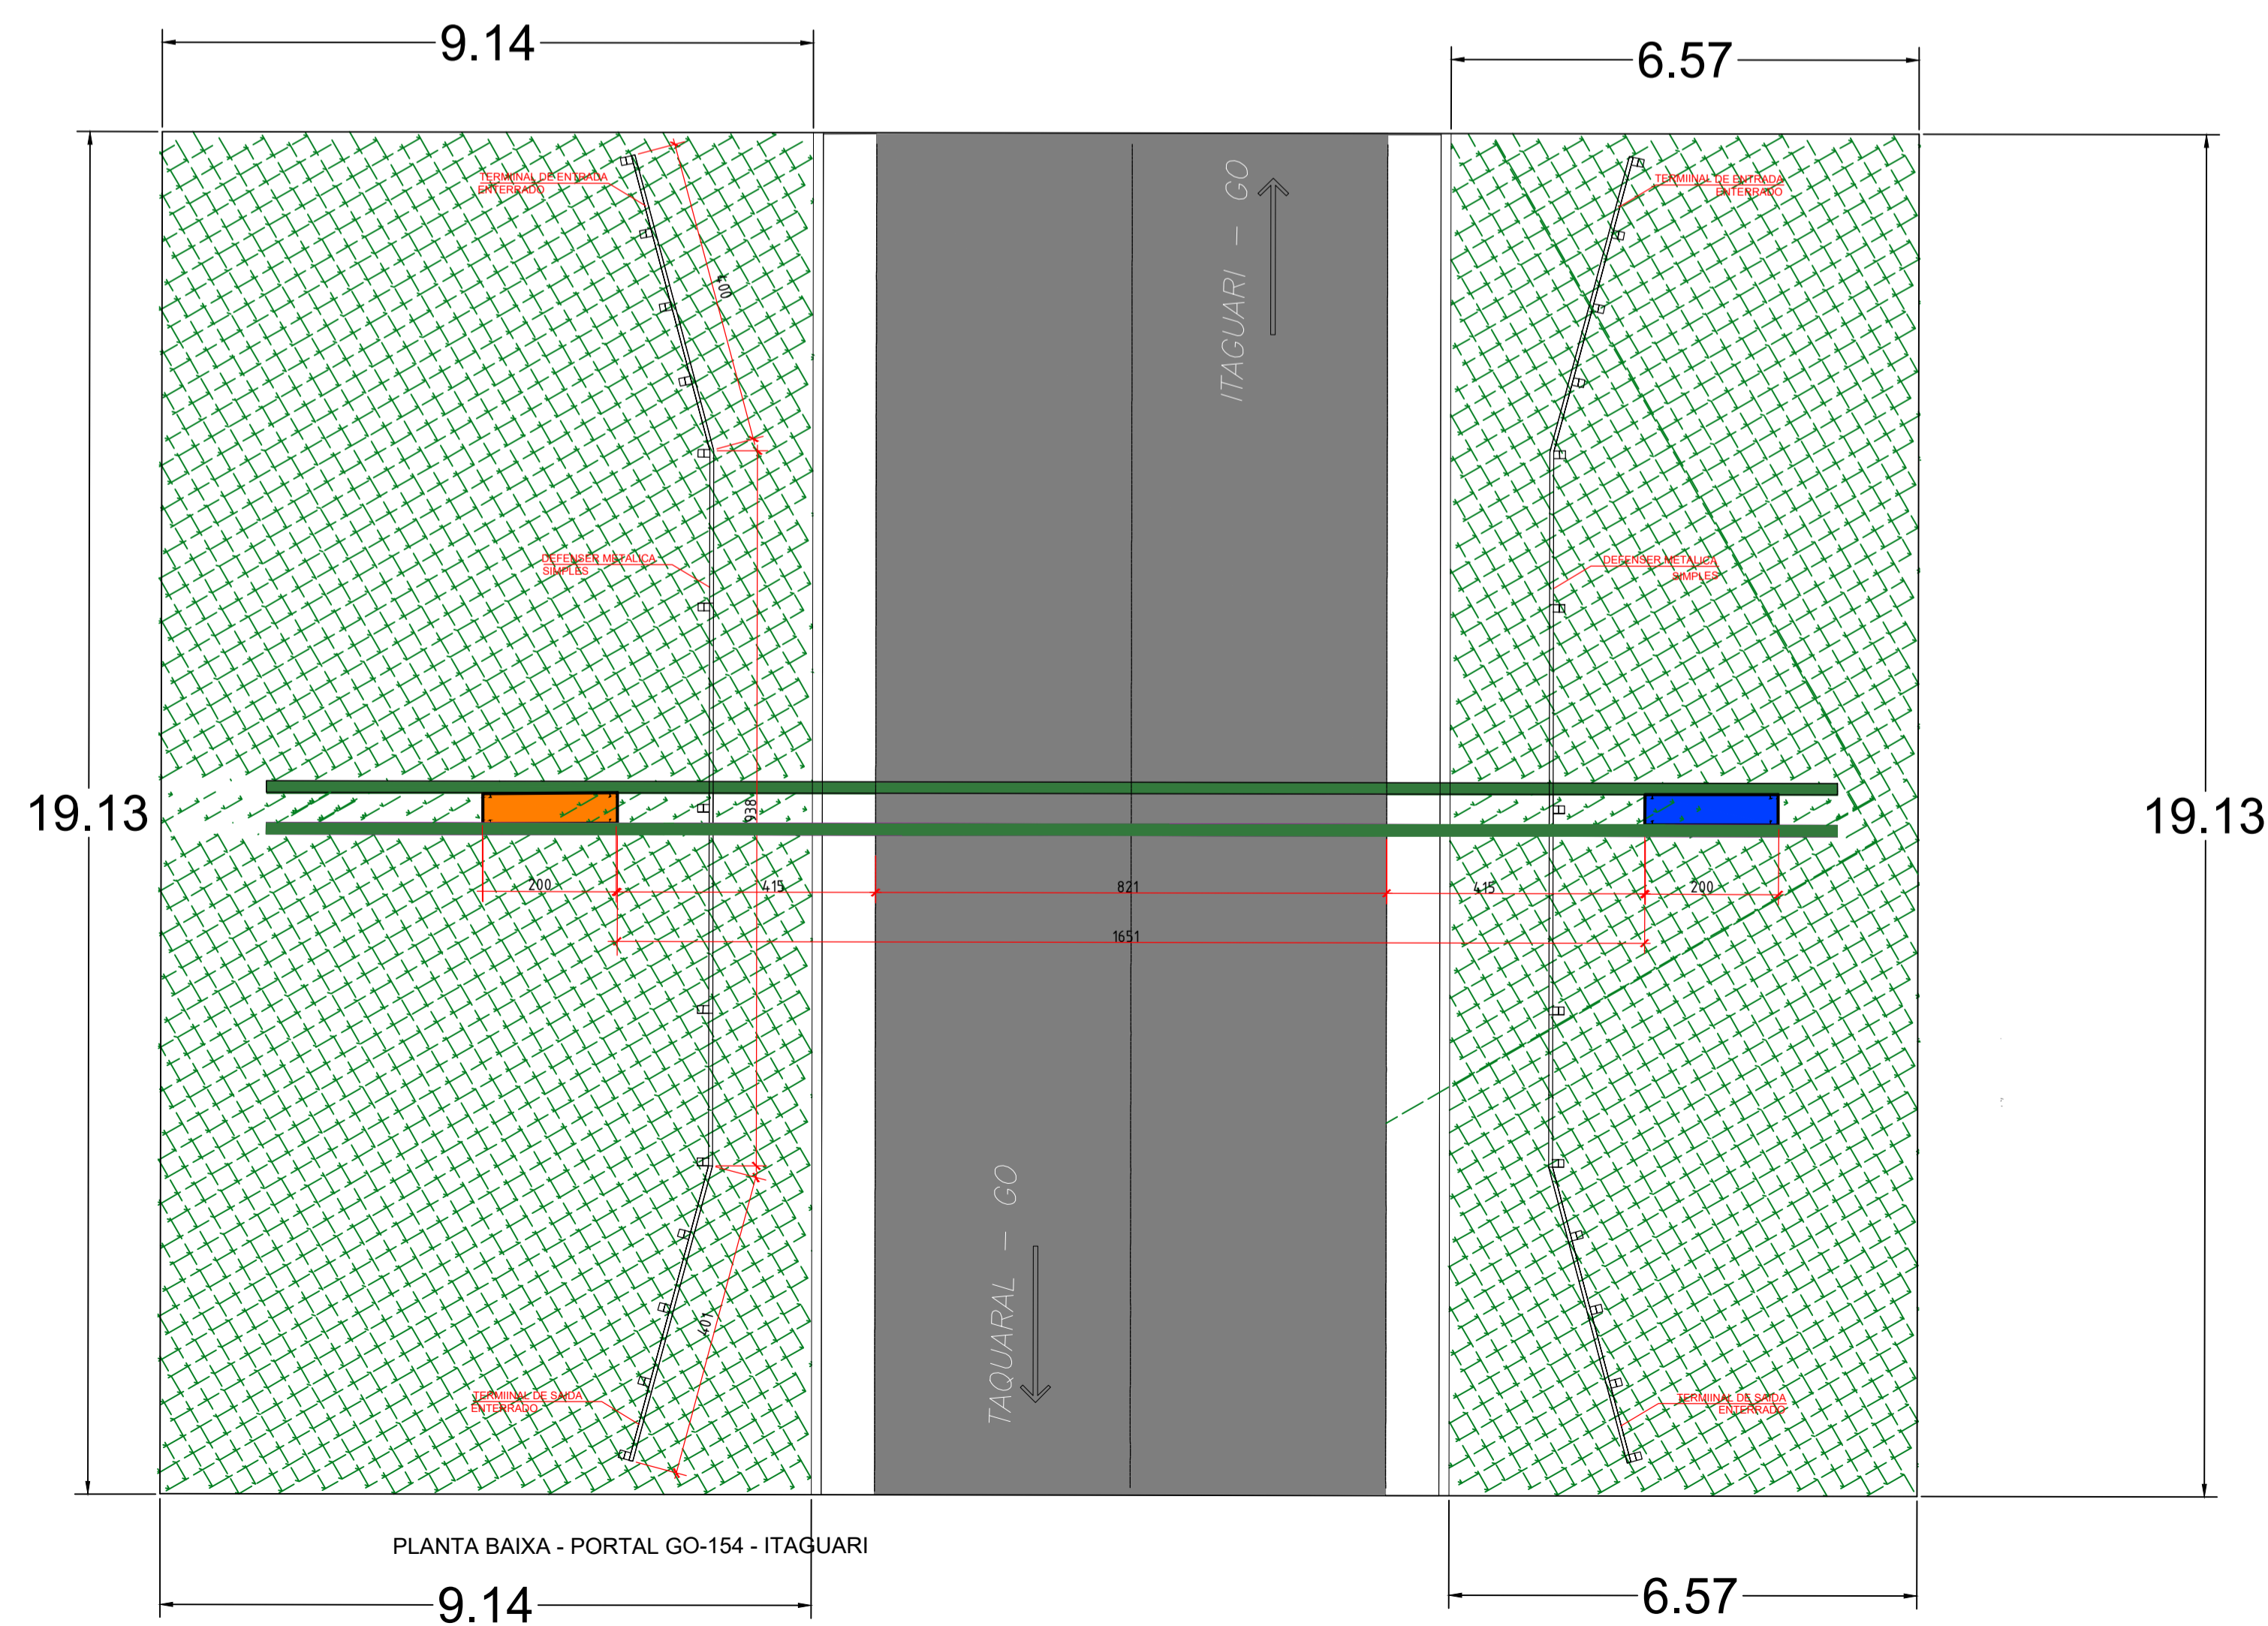

PLANTA BAIXA - PORTAL GO-154 - ITAGUARI

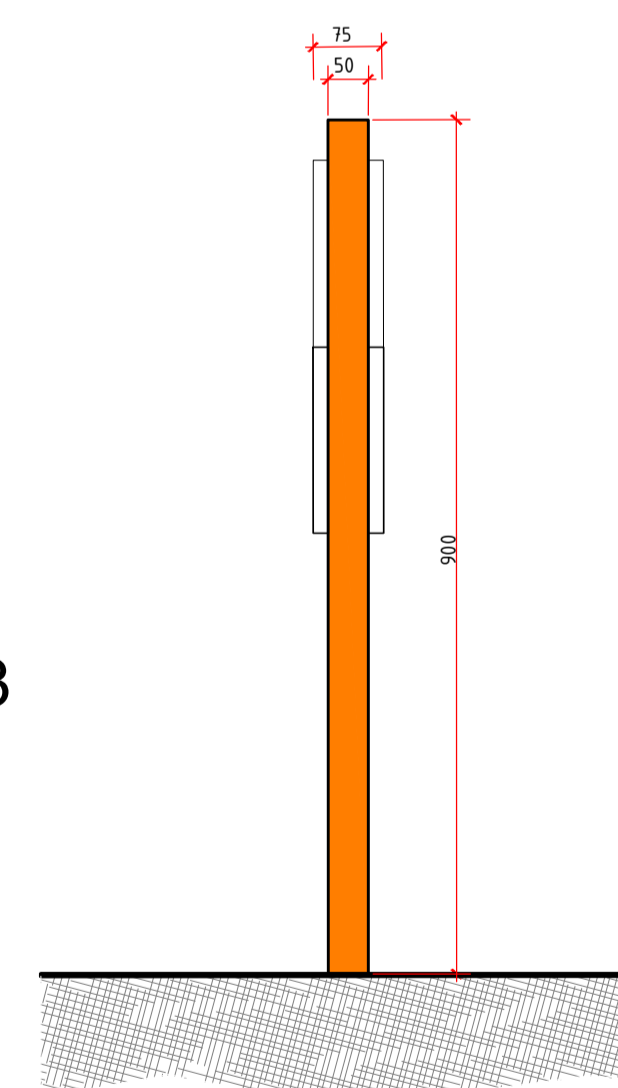

VISTA LATERAL DIREITA

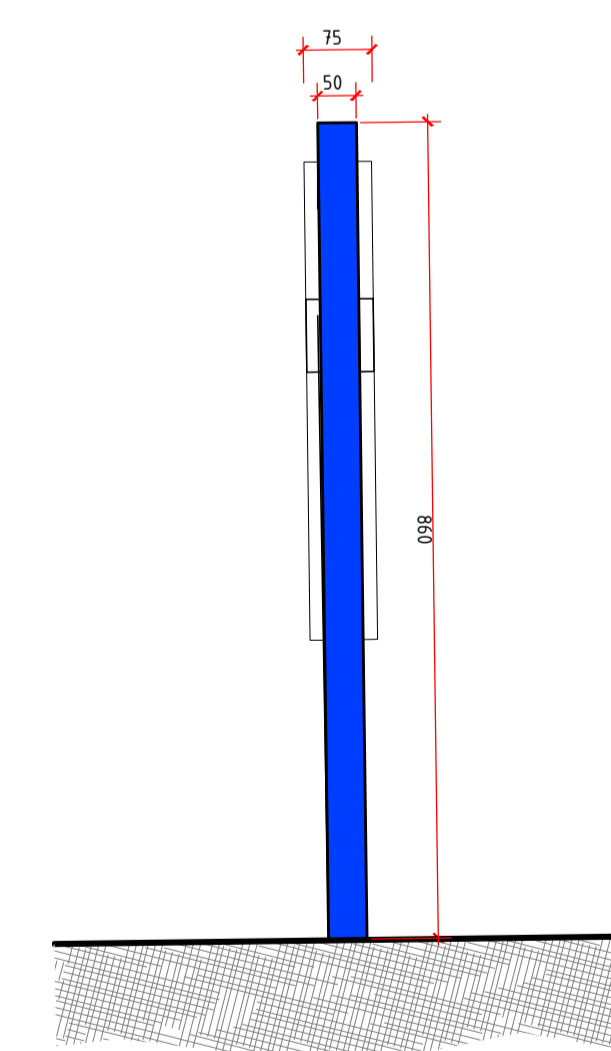

VISTA LATERAL ESQUERDA

## PROJETO DE IMPLANTAÇÃO PORTAL DA CIDADE DE ITAGUARI GO-154 ITAGUARI - GO

APROVAÇÃO:  
28/04/2026  
Engenheira Civil Juliana Louzeiro de Almeida  
CREA 1018580441/D-GO

PROPRIETÁRIO:

HELIO MARCOS VIEIRA DE LIMA  
PREFEITURA MUNICIPAL DE ITAGUARI  
CNPJ: 24.850.109/0001-86

AUTOR DO PROJETO:

LORENA FÁTIMA SILVA  
ENG. CIVIL CREA 25.178/D-GO

ENDEREÇO:

GO - 154 PERIMETRO URBANO - ITAGUARI - GO

CONTEÚDO:  
PLANTA BAIXA DO PORTAL  
FACHADA FRONTAL  
FACHADA POSTERIOR  
NOTA TÉCNICA

ÁREA TOTAL CONSTRUÍDA:  
30,00m²

ESCALA:  
INDICADA

DATA:  
JANEIRO /2026

REVISÃO:  
REV00

FOLHA:

COORDENADAS:  
-15.932627,-49.605500

Nº DO CONTRATO:  
MTUR 980382/2025

Nº DA ART:  
1020260126818