




4 Corte A
1 : 50

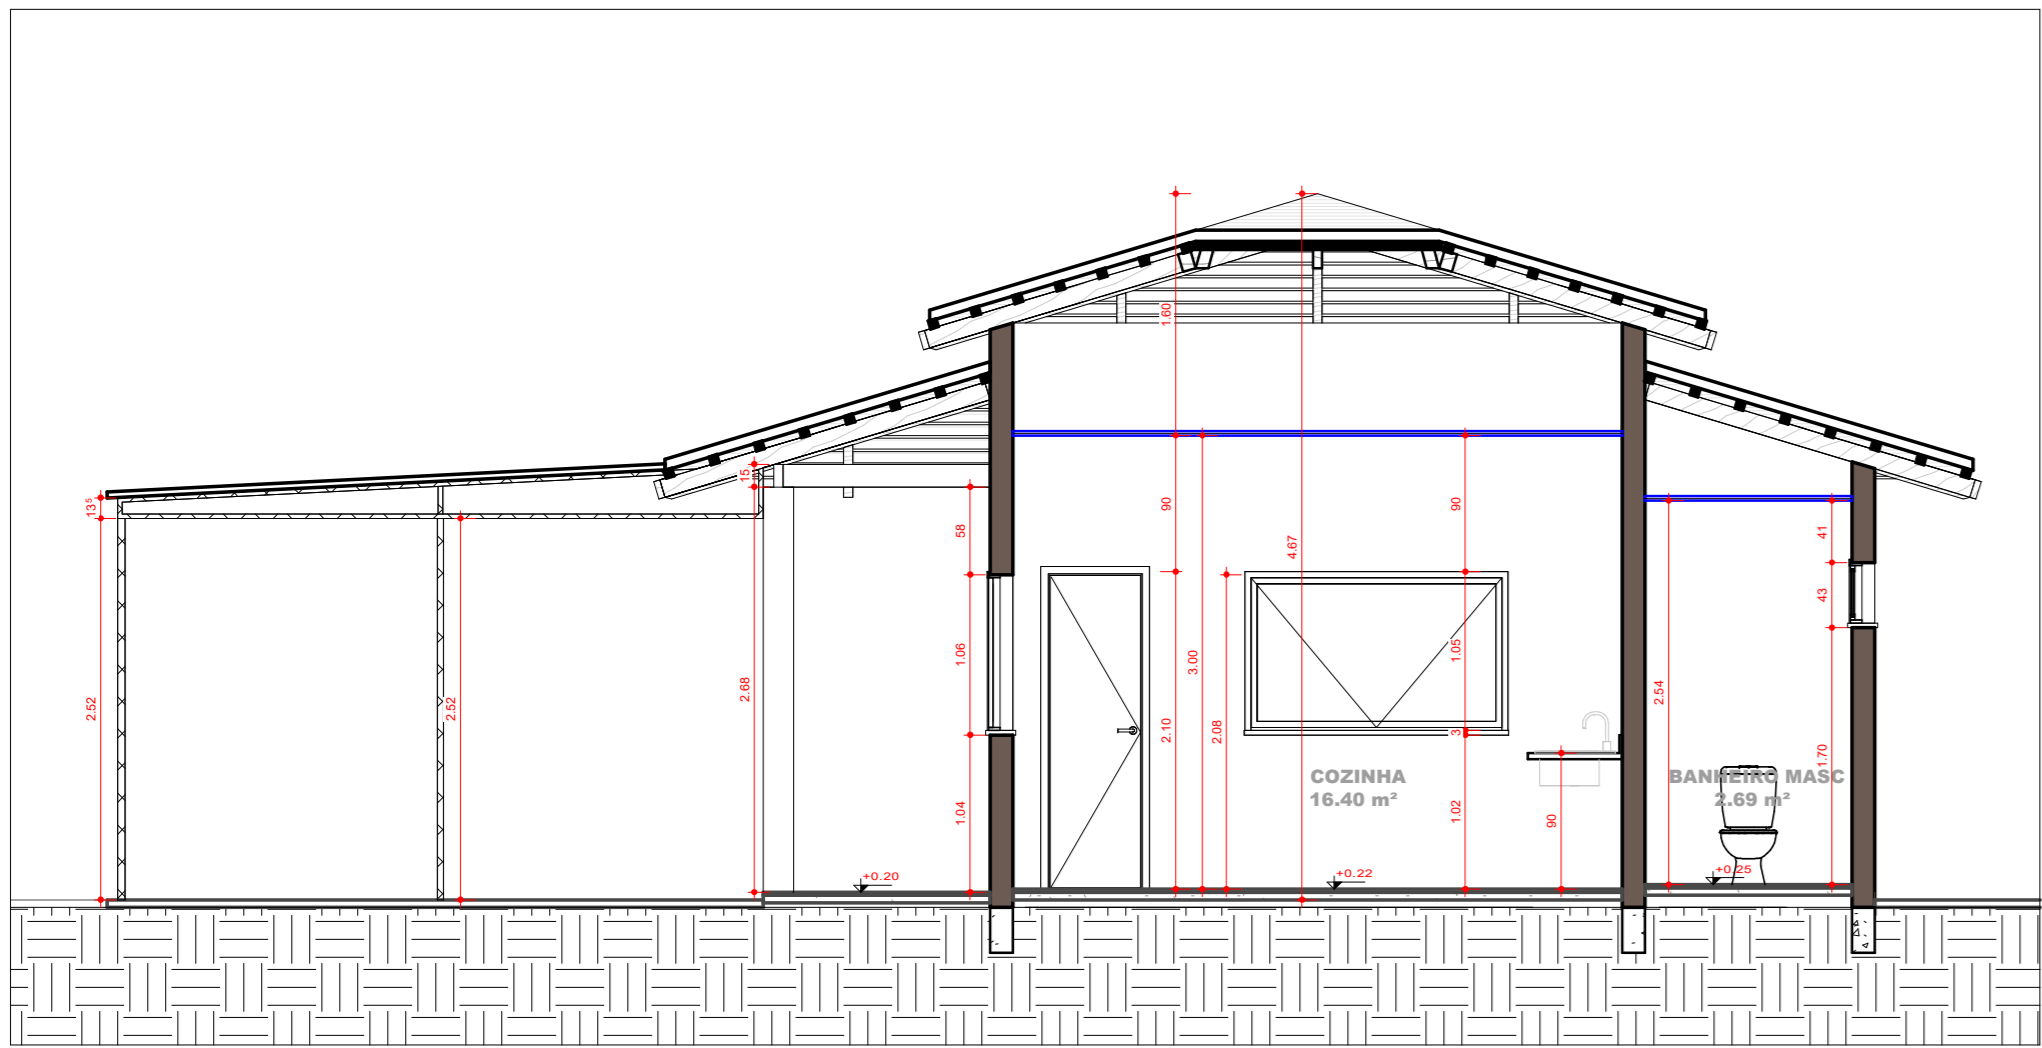


5 Corte B
1 : 50

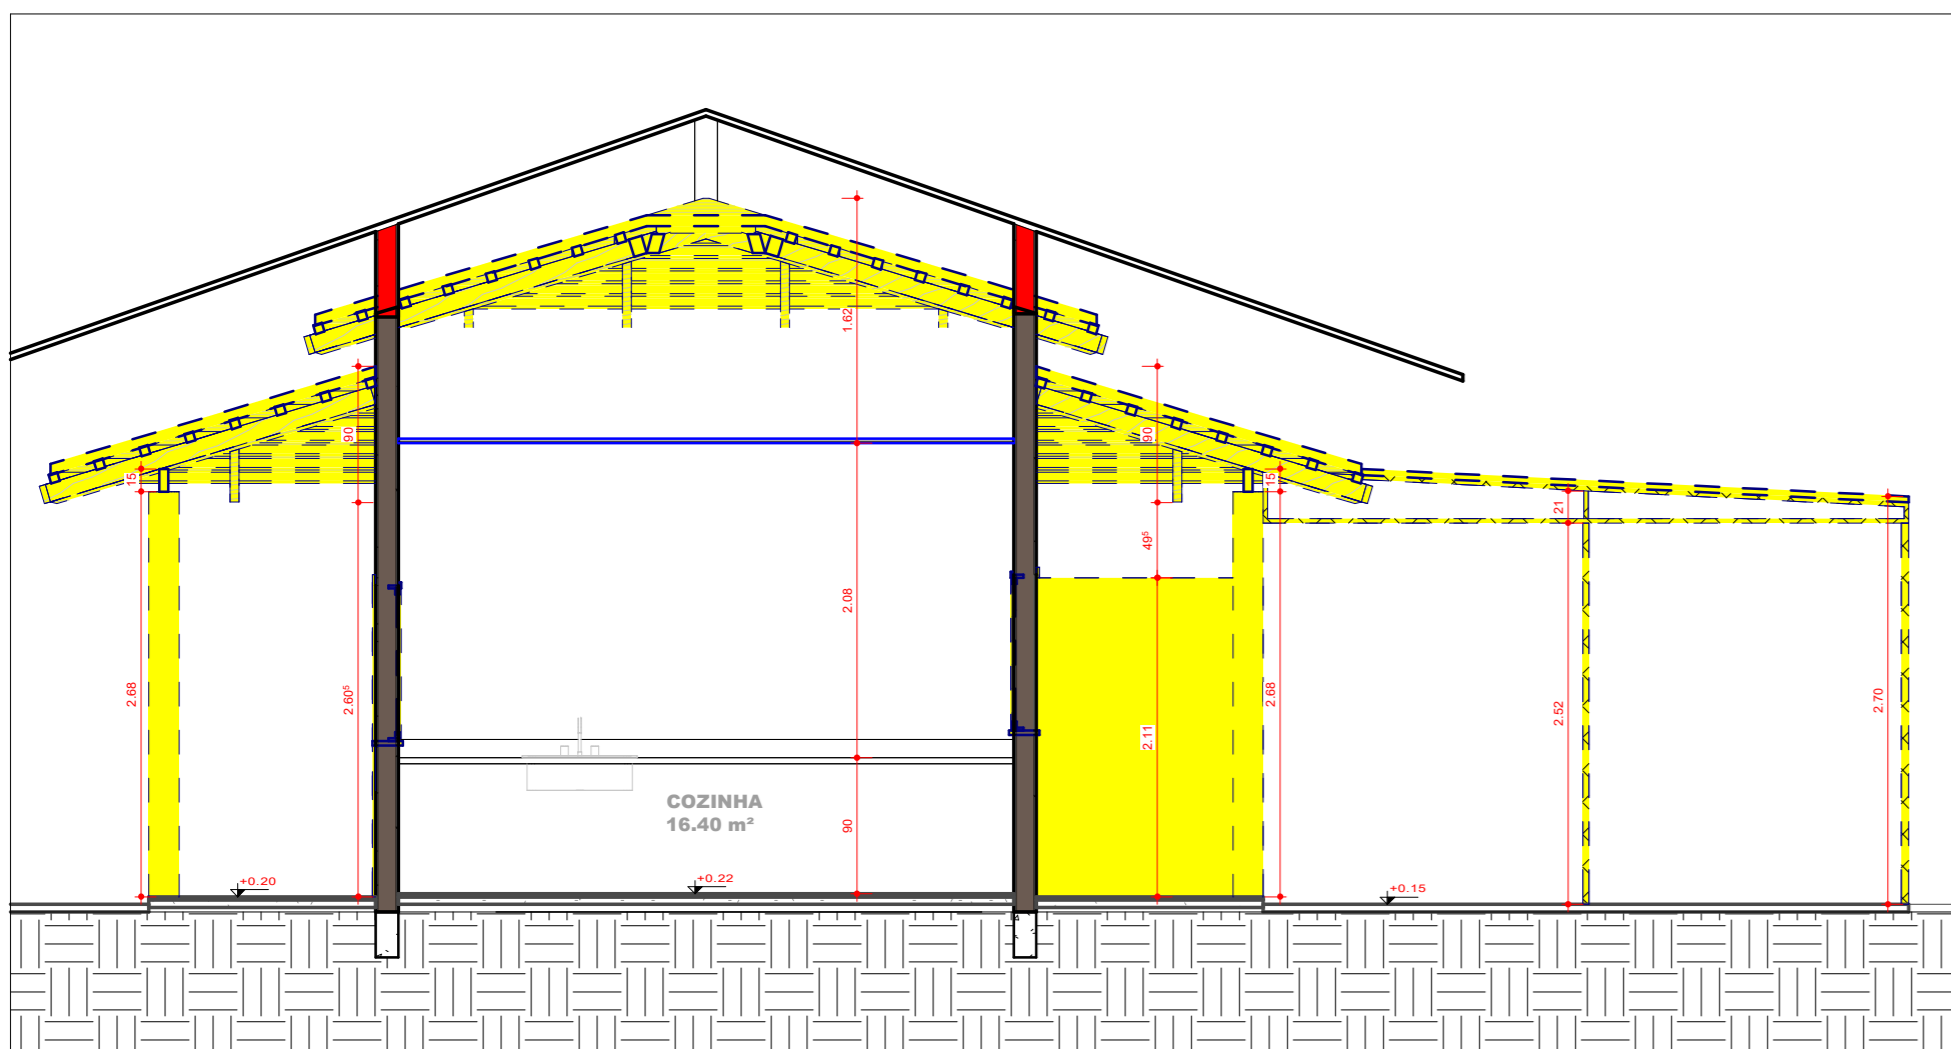


3 Corte C
1 : 50

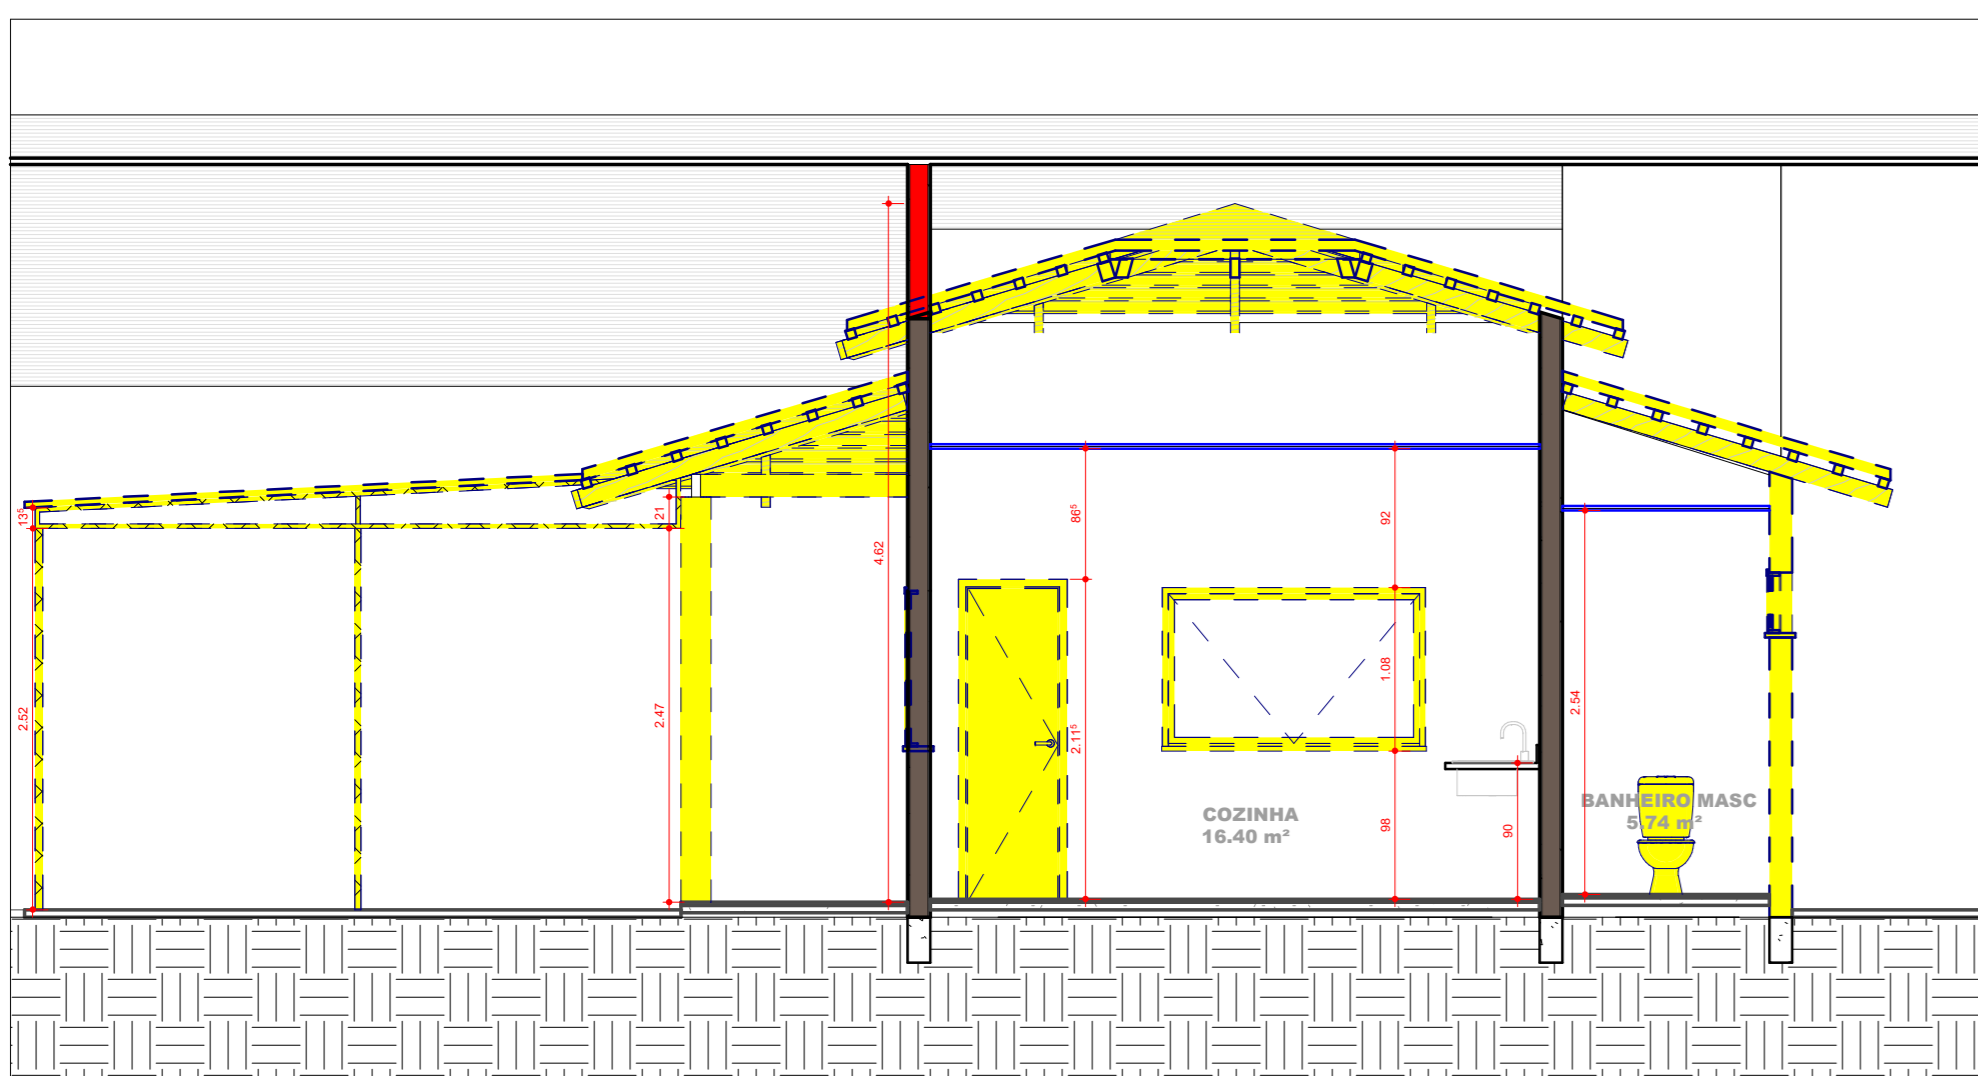

7 Corte D
1 : 50

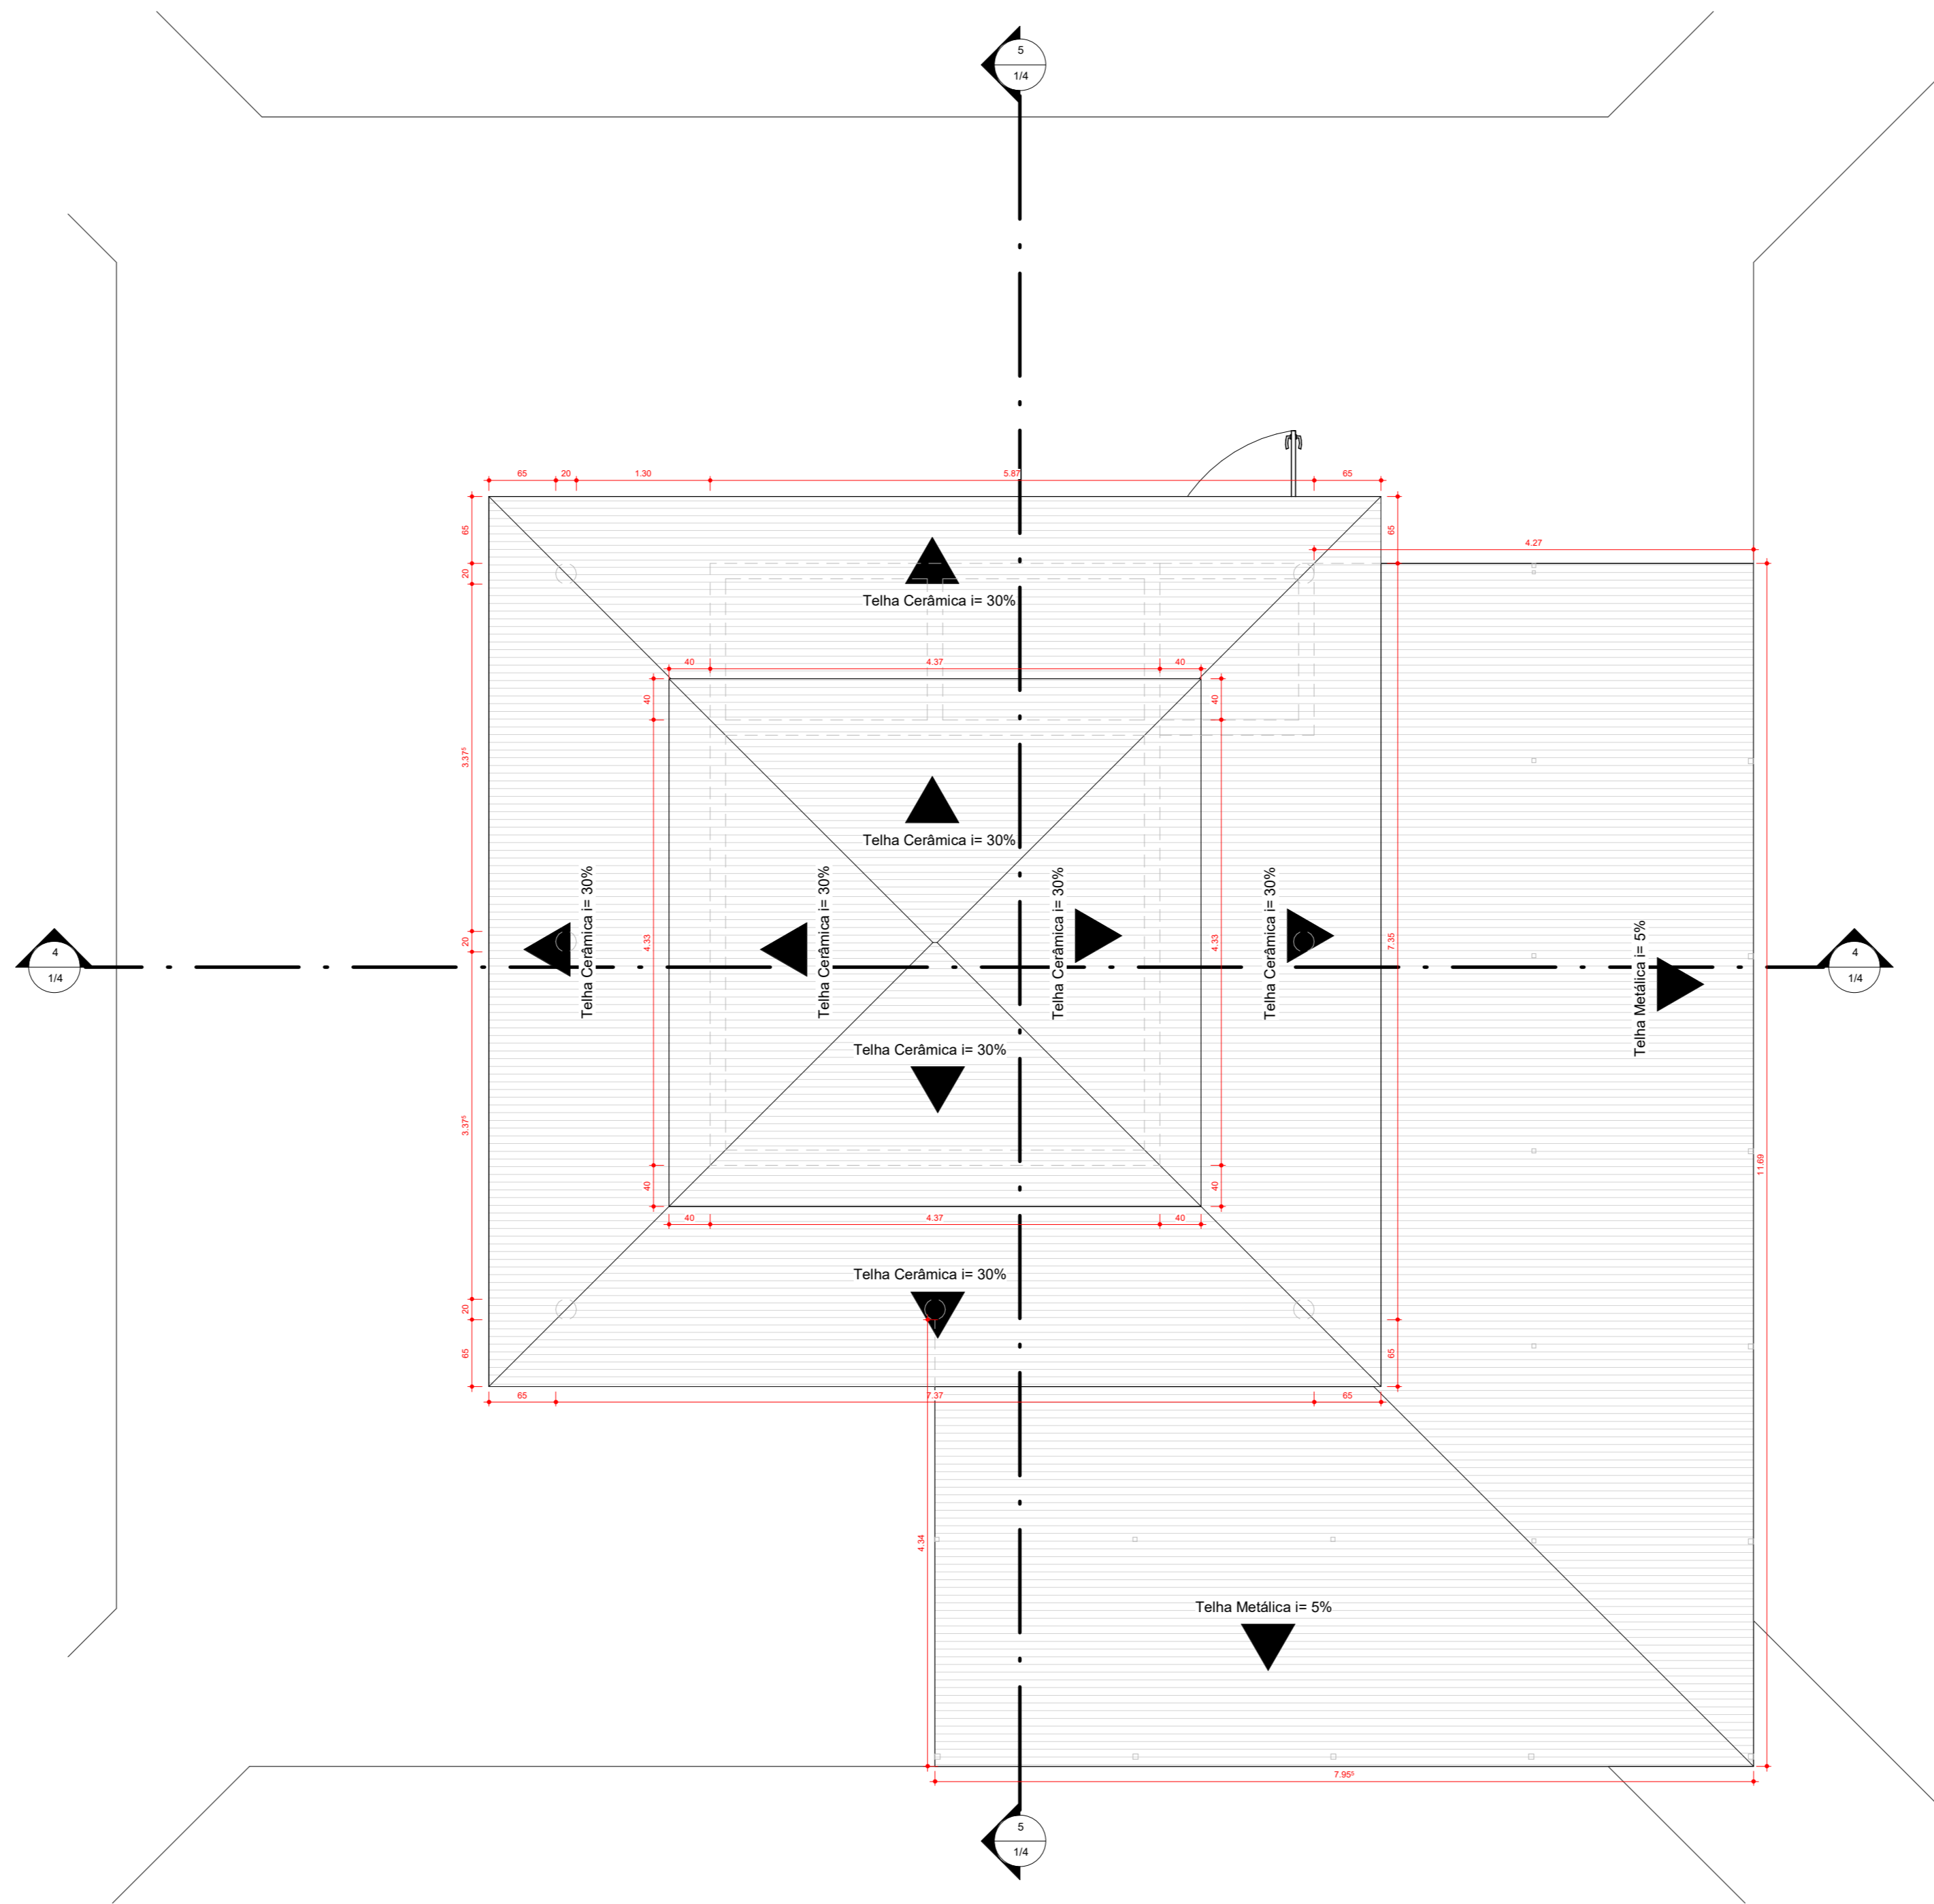

2 3 - PLANTA DE COBERTURA EXISTENTE
1 : 50

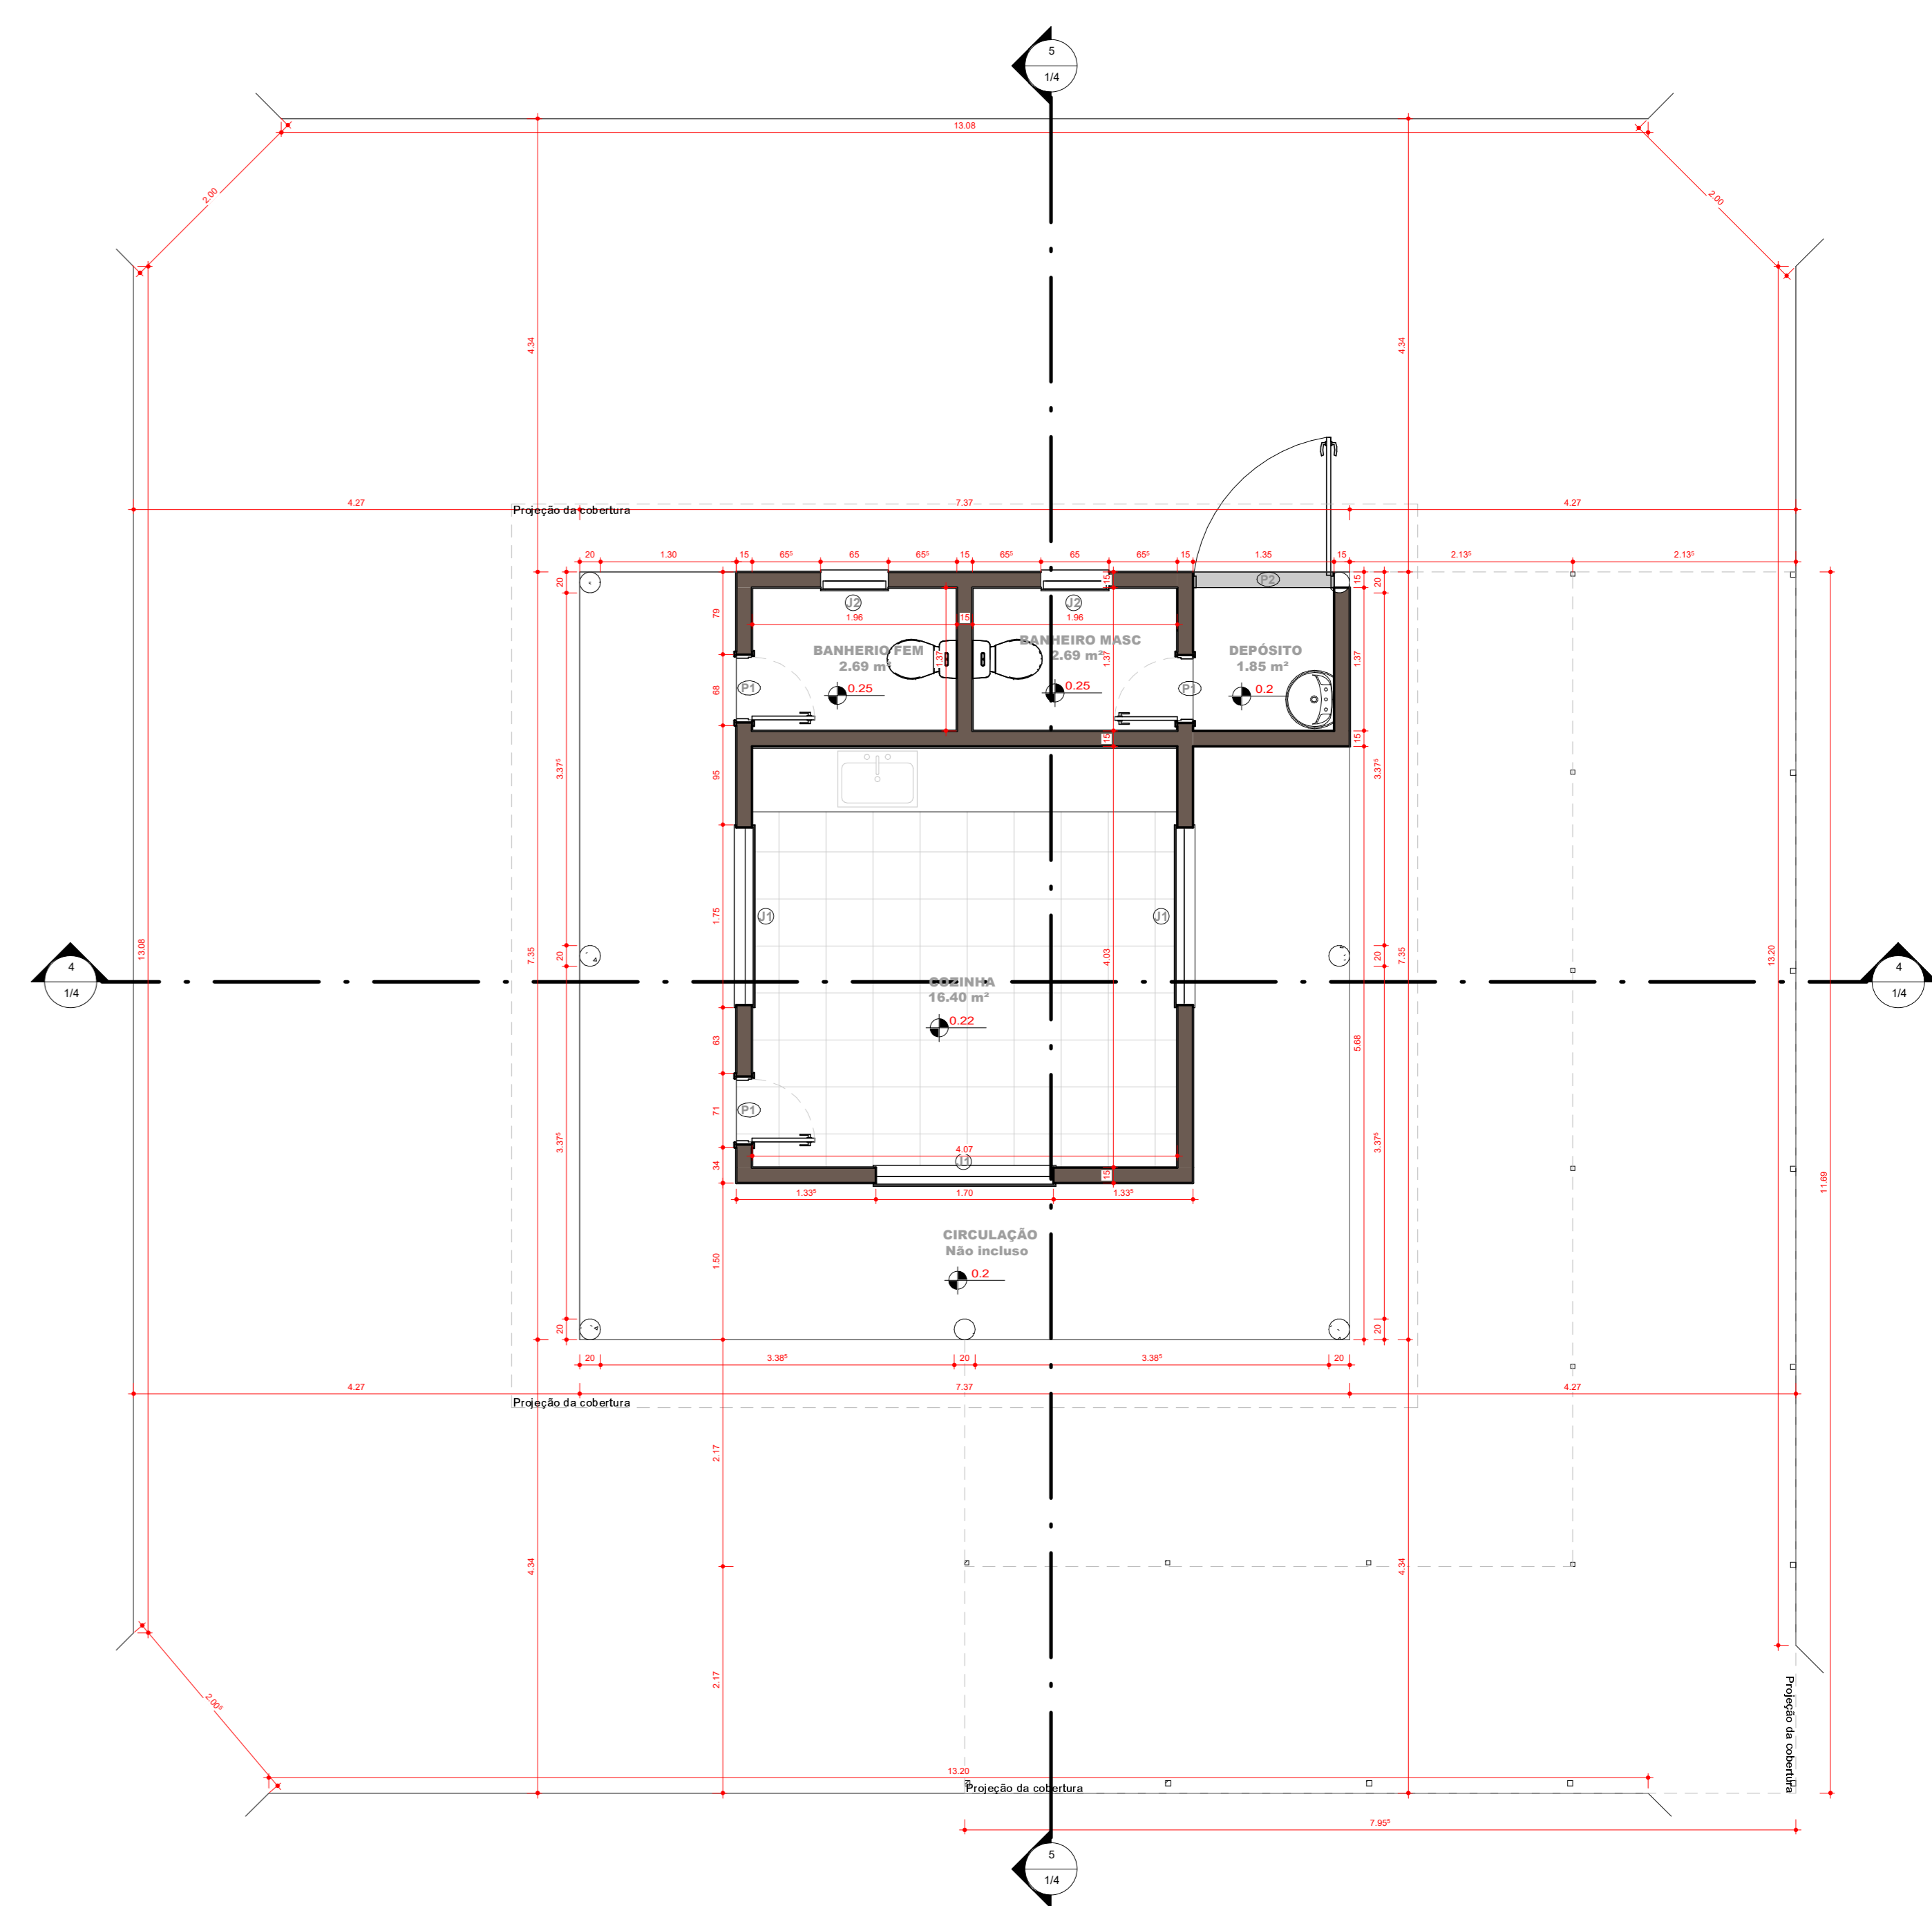

1 1 - PLANTA BAIXA EXISTENTE
1 : 50


Tabela de Parede Existente			
Família e tipo	Largura	Área	Metros
Parede básica: 15 cm	15 cm	87.02 m²	30.10 m
Total geral: 9		87.02 m²	30.10 m

Tabela de piso EXISTENTE		
Tipo	Área	Perímetro
Piso Cerâmico 45x45	16.50 m²	17 m
Contrapiso em Argamassa de 5cm	50.67 m²	72 m
Cimentado	34.17 m²	55 m
Cobertura externa	303.54 m²	197 m

Tabela de telhado Existente	
Nota-chave	Área
Estrutura de telhado em madeira	0.00 m²
Telha Cerâmica	86.23 m²
Telha Metálica	168.39 m²
Total geral: 4	58.39 m²

TABELA DE JANELAS EXISTENTES					
Cod.	Largura	Altura	Altura do peitoril	Descrição	Qtde
J1	1.70 m	1.03 m	1.04 m	Veneciana metálica de enrolar	3
J2	0.80 m	0.40 m	1.75 m	Janela de ferro e vidro basculante	2
Total geral: 5					5.73 m²

TABELA DE PORTAS EXISTENTE				
Cod.	Largura	Altura	Descrição	Qtde
P1	0.60 m	2.08 m	Porta de madeira abrir	3
P2	1.35 m	2.00 m	Porta de madeira abrir	1
Total geral: 4				6.44 m²

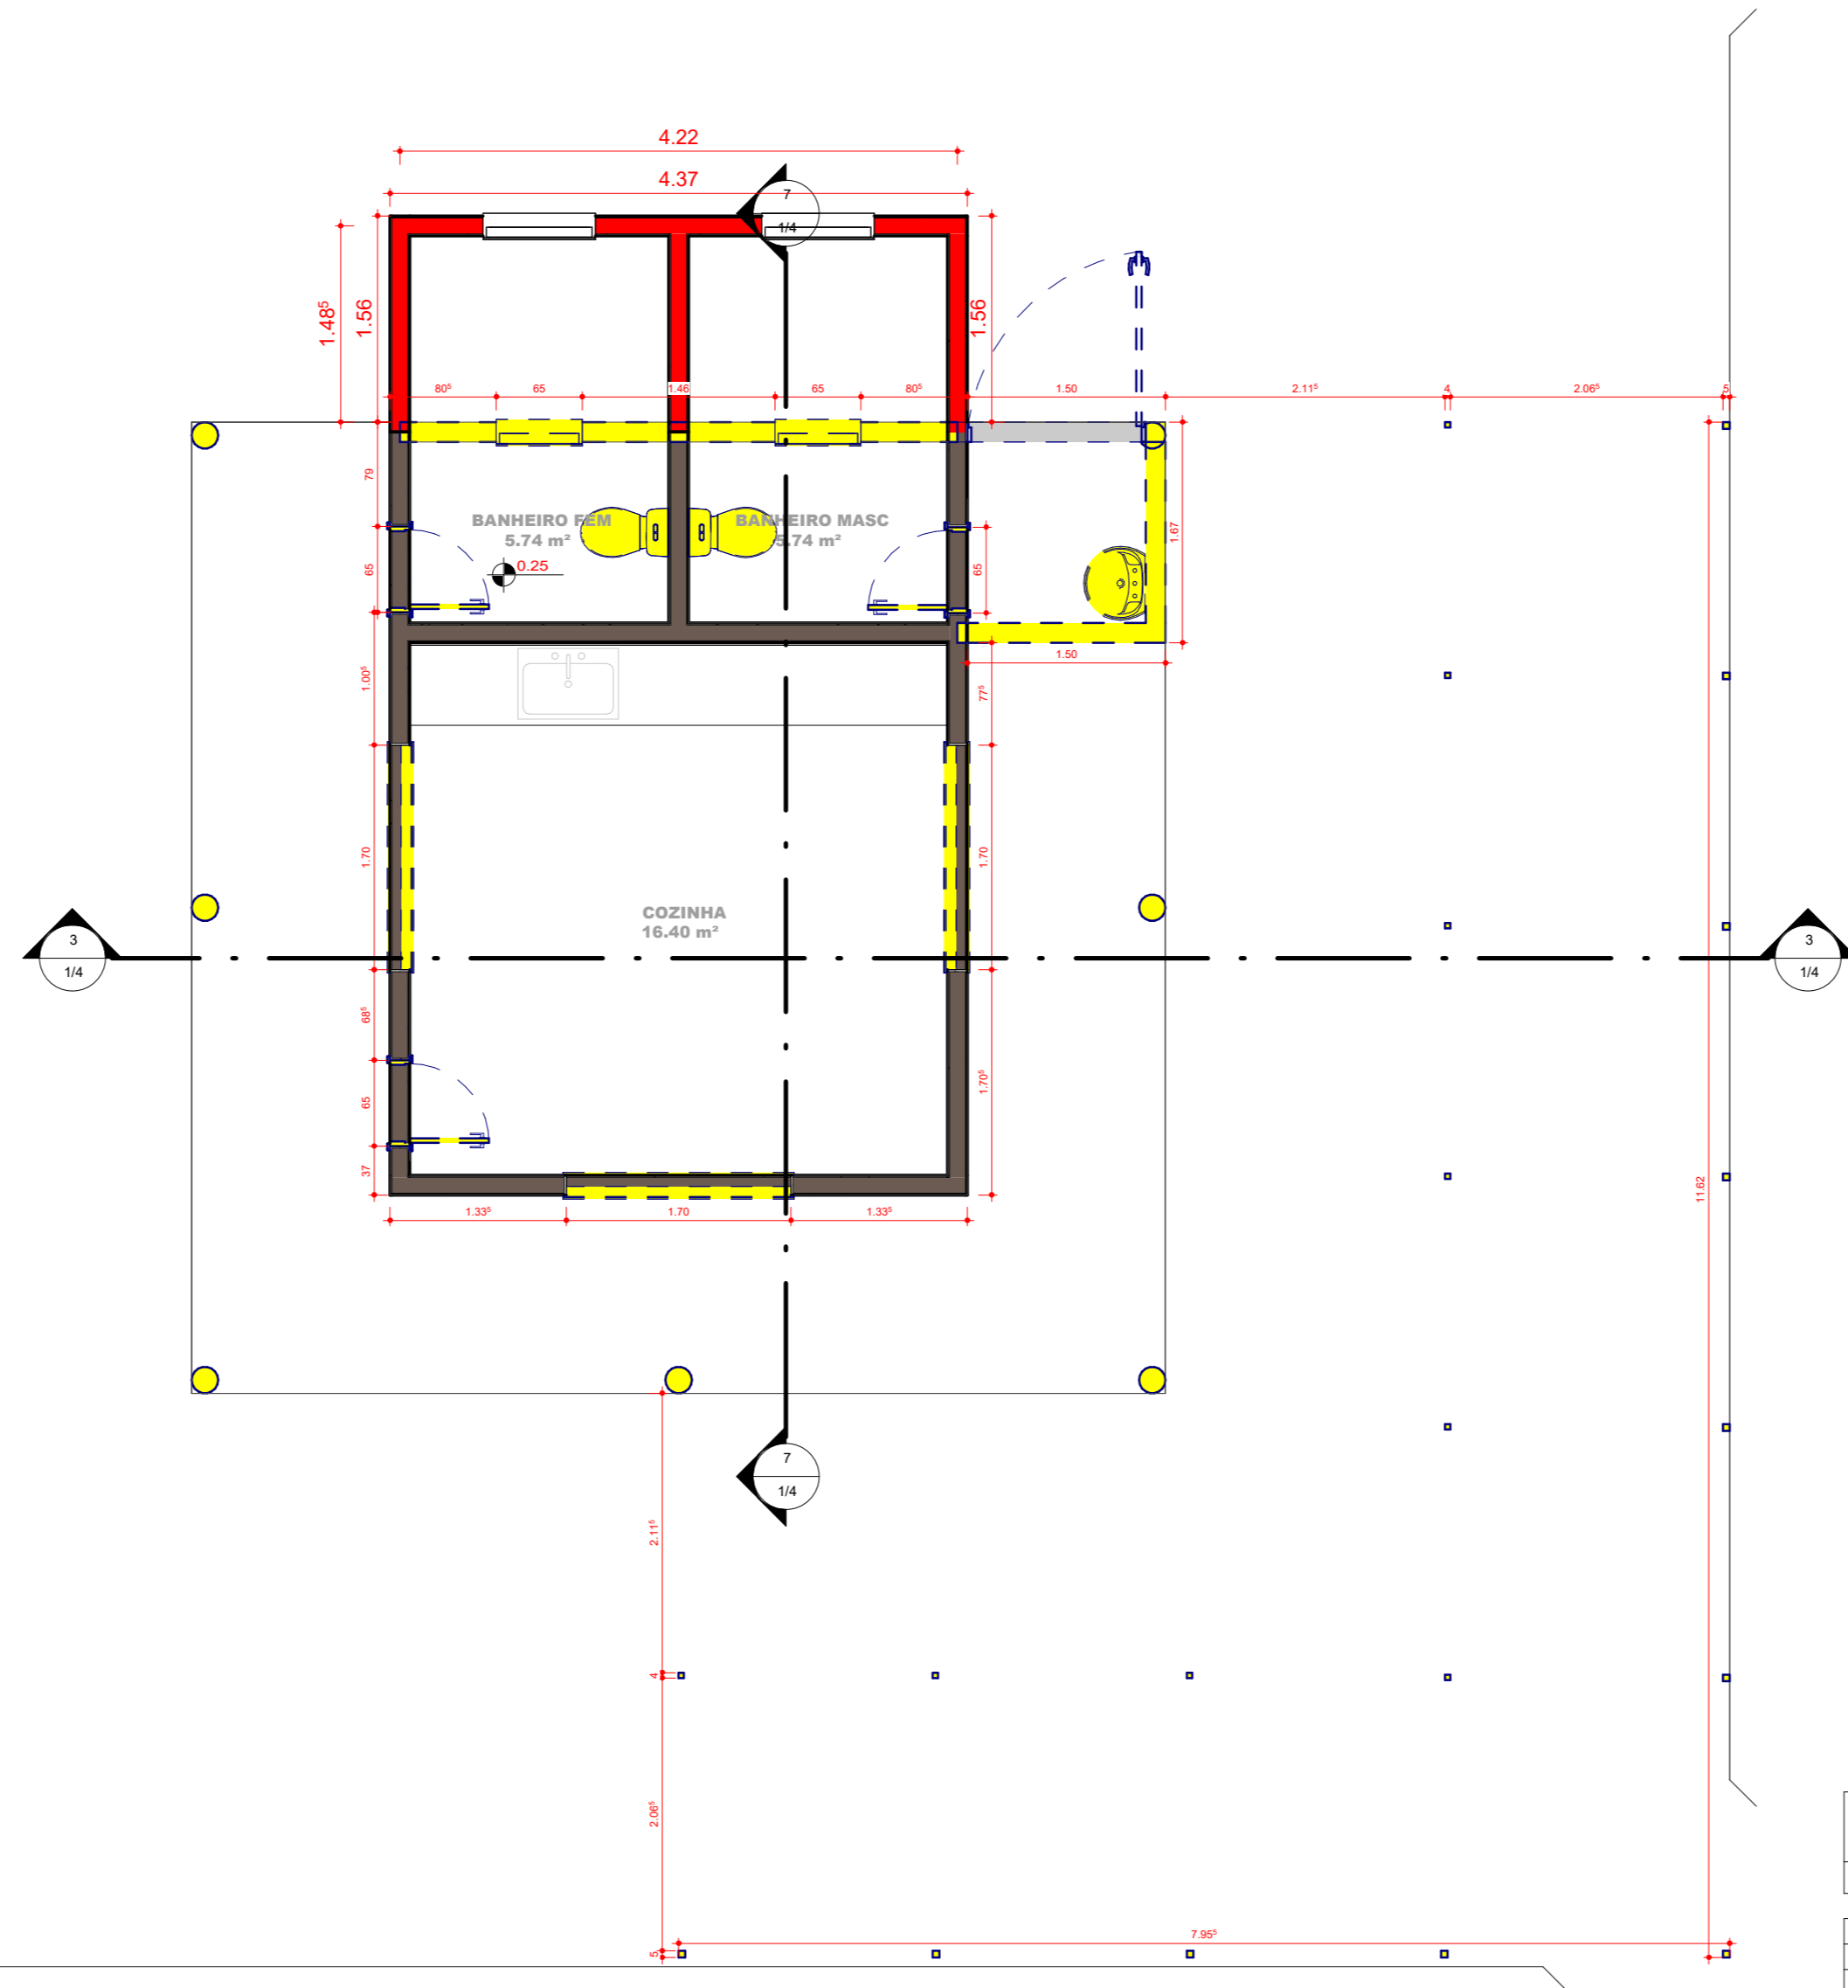

6 1 - PLANTA BAIXA REFORMA
1 : 50

Tabela de Parede Reforma			
Família e tipo	Largura	Área	Metros
Parede básica: 15 cm - A conservar	15 cm	71.29 m²	21.36 m
Parede básica: 15 cm - A CONSTRUIR	15 cm	58.67 m²	27.74 m
Parede básica: 15 cm - A demolir	15 cm	18.58 m²	8.74 m
Total geral: 18		148.54 m²	57.84 m

APROVAÇÕES:



PROJETO

ARQUITETÔNICO

PARTE ENVOLVIDAS

PROPRIETÁRIO:	PREFEITURA MUNICIPAL DE BARROLÂNDIA-TO CNPJ: 24.851.453/0001-90	CONSTRUÇÃO NOVA
AUTOR DO PROJETO:	PETERSON DAS SANTOS CREA - 3171670 - TO	REGULARIZAÇÃO
RESPONSÁVEL TÉCNICO:	PETERSON DAS SANTOS CREA - 3171670 - TO	REFORMA
ENGENHEIRO CIVIL:	PETERSON DAS SANTOS CREA - 3171670 - TO	AMPLIAÇÃO

DESCRIÇÃO: PUBLICA-REFORMA QUIOSQUE E PRAÇA
ENDEREÇO: AVENIDA BERNARDO SAYÃO, CENTRO, BARROLÂNDIA - TO.

CONTEÚDO DA PRANCHA:		QUADRO DE ÁREAS:	
Prancha 1	Área do terreno	Área construída existente	133.31 m²
Prancha 2	Área construída existente	Área construída ampliação	57.82 m²
Prancha 3	Área construída ampliação	Área construída total	190.93 m²

ENCAL: 1:50 DATA: 02/02/2026 15:32:43 DESENHO ARG.: IGOR NAVES- 63 8915-0985 igornavesarquiteto@gmail.com Este projeto tem seus direitos protegidos pela Lei de Direitos Autorais - Lei nº5194, 24-12-86