




RUA JOÃO OLIVEIRA JUNQUEIRA - TRECHO 01  
ESCALA 1/400

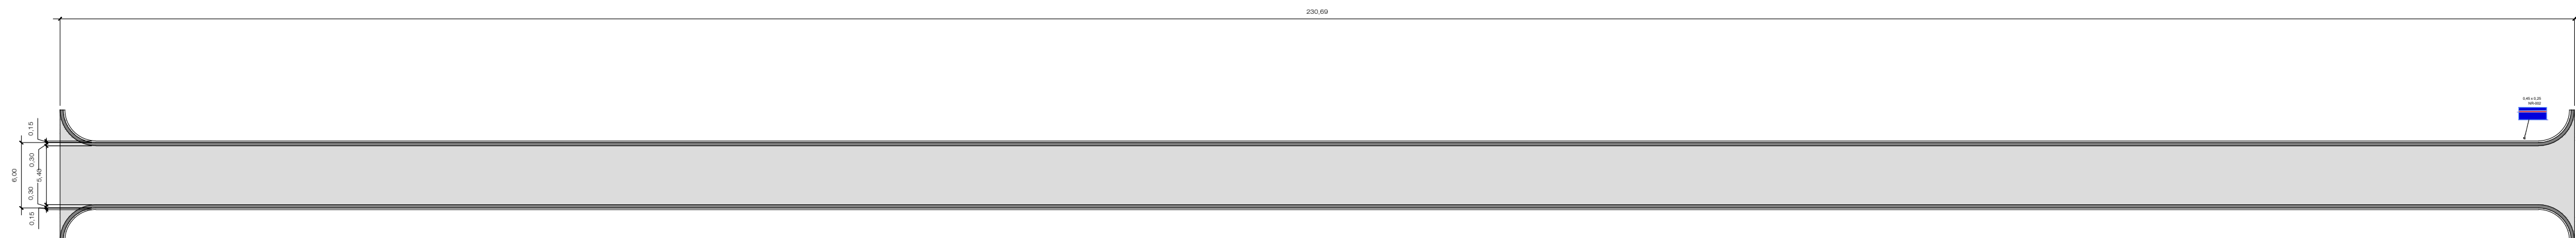


RUA JOÃO OLIVEIRA JUNQUEIRA - TRECHO 02  
ESCALA 1/400

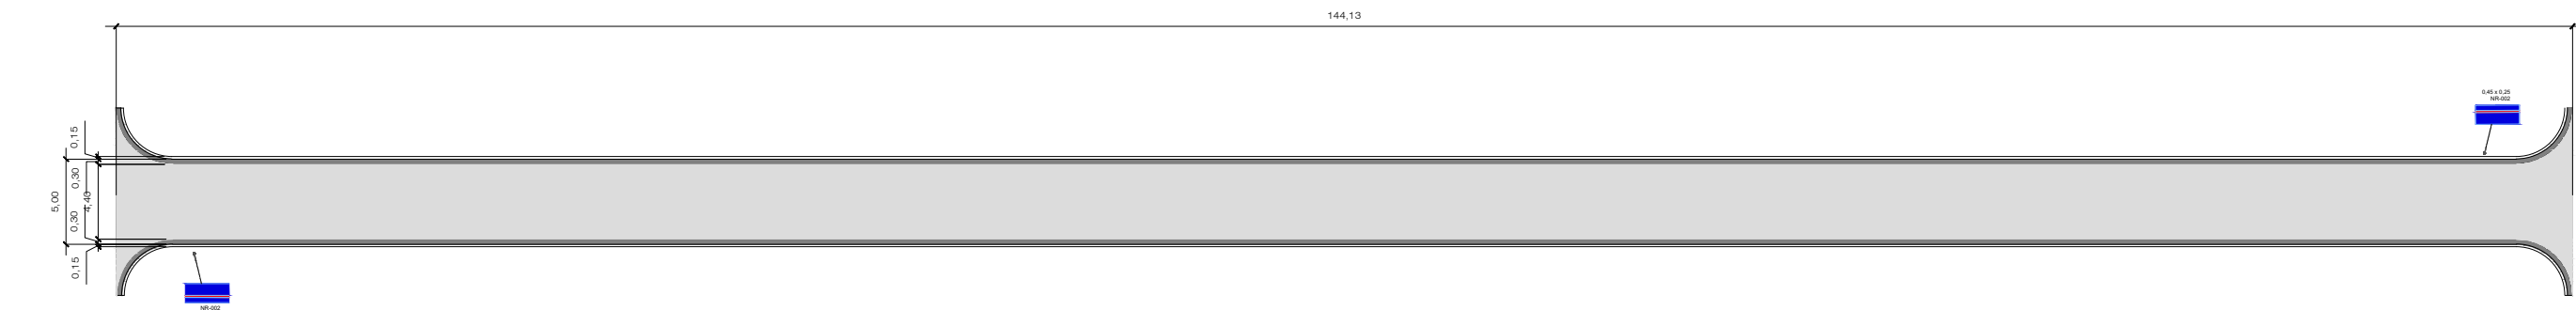


RUA HÉLIO DE ALMEIDA  
ESCALA 1/400

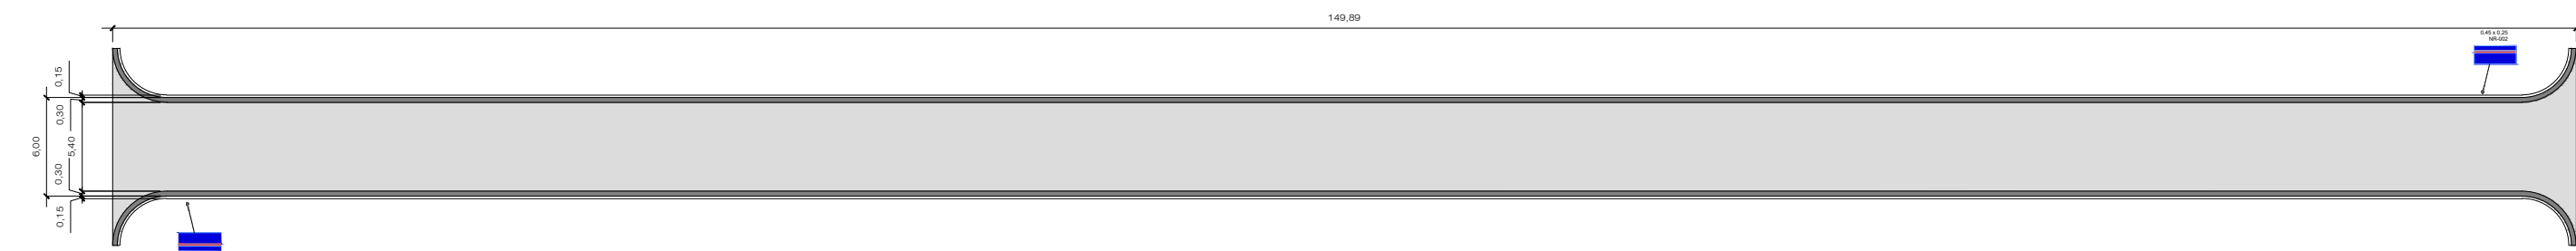


RUA VAGNER GOMES DE ALMEIDA  
ESCALA 1/400

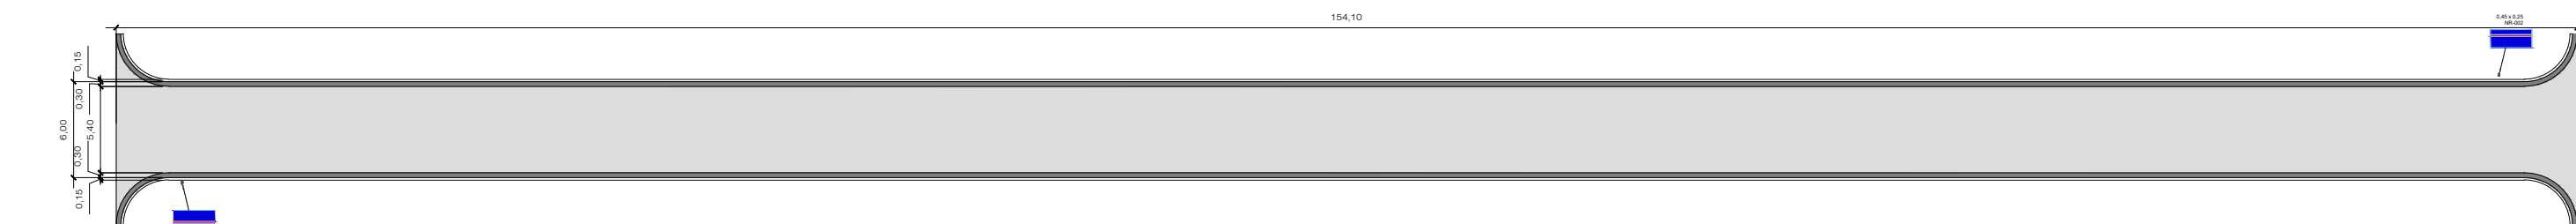




RUA SANTINO PARRIÃO  
ESCALA 1/400

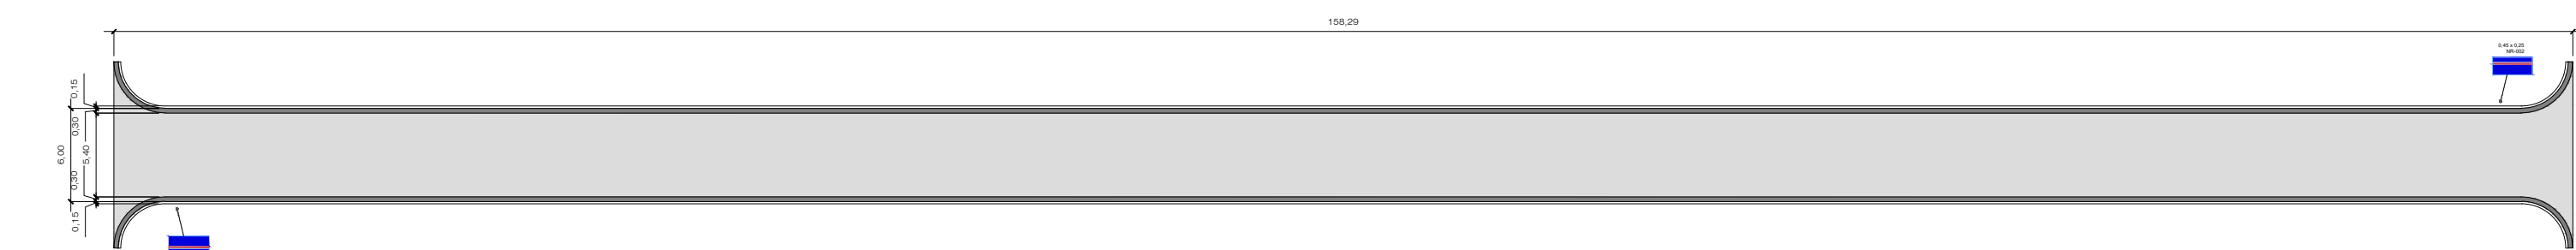


RUA JOÃO CIMANDES  
ESCALA 1/400

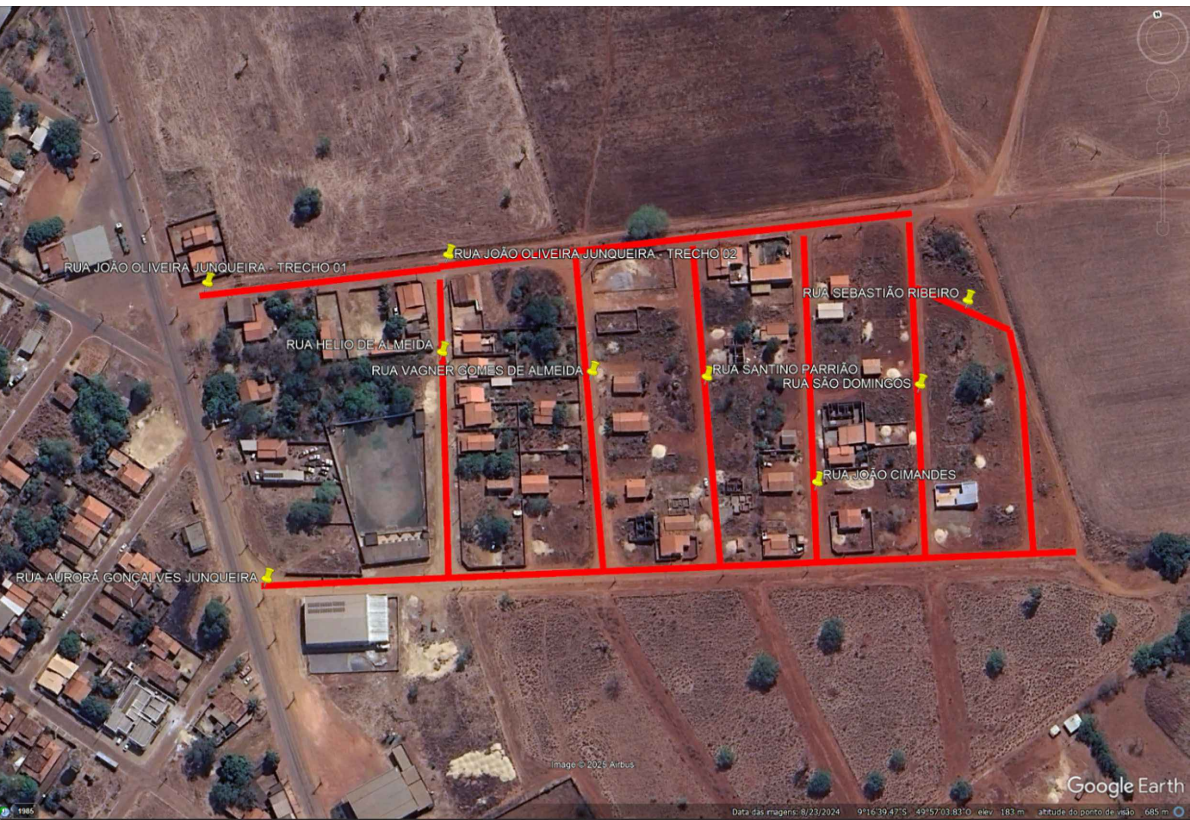


LOCALIZAÇÃO DAS RUAS - SETOR VILA JUNQUEIRA

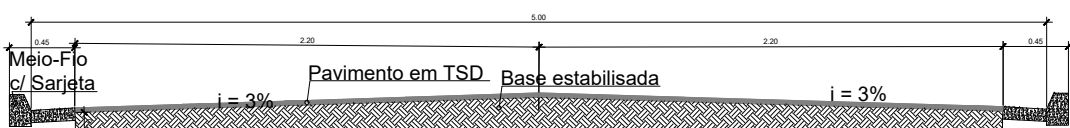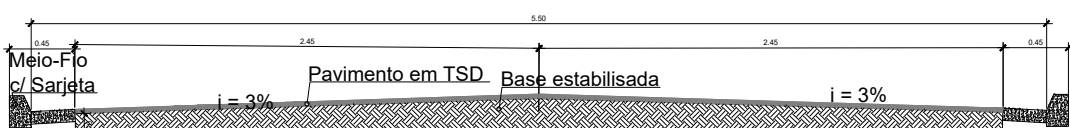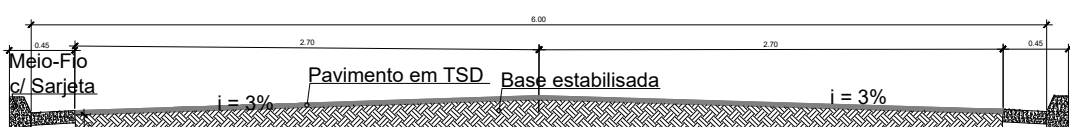


MEIO-FIO COM SARJETAS  
CONJUGADOS DE CONCRETO  
MOLDADO IN LOCO

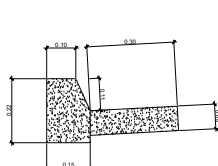

CORTE MEIO-FIO  
C/ SARJETA  
esc. 1:25
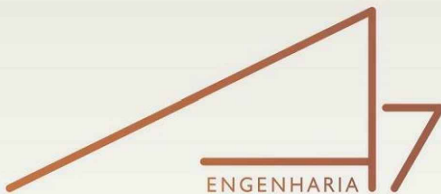
<div></div>		PREFEITURA:	
CBM			
PROJETO : <b>PROJETO DE PAVIMENTAÇÃO ASFÁLTICA EM TSD</b> CASEARA - TO		FOLHA: <b>1/2</b>	
LOCAL : RUA JOÃO OLIVEIRA JUNQUEIRA TRECHO 01; RUA JOÃO OLIVEIRA JUNQUEIRA TRECHO 02; RUA VAGNER GOMES DE ALMEIDA; RUA SANTINO PARRIÃO; RUA JOÃO CIMANDES; RUA SÃO DOMINGOS; RUA SEBASTIÃO RIBEIRO; RUA HÉLIO DE ALMEIDA E RUA AURORA GONÇALVES JUNQUEIRA. CASEARA-TO			
QUADRO DE ÁREAS:		RESPONSÁVEL TÉCNICO	
ÁREA : 9.500,53 M²		DENISE CRISTINA DE OLIVEIRA LIMA ENGENHEIRA CIVIL CREA- TO 303044/D	
		PROPRIETÁRIO (A):	
		PREFEITURA MUNICIPAL DE CASEARA - TO CNPJ: 24.851.487/0001 -84	
ESC.: INDICADA	DATA: OUTUBRO/2025		
Denise Cristina Oliveira Lima Fone: (63) 8449-0009 / (63) 8109-9210 Email: a7engenhariaeassessoria@gmail.com		CONTEÚDO: PROJETO DE PAVIMENTAÇÃO PERFIL TRANSVERSAL DETALHES	



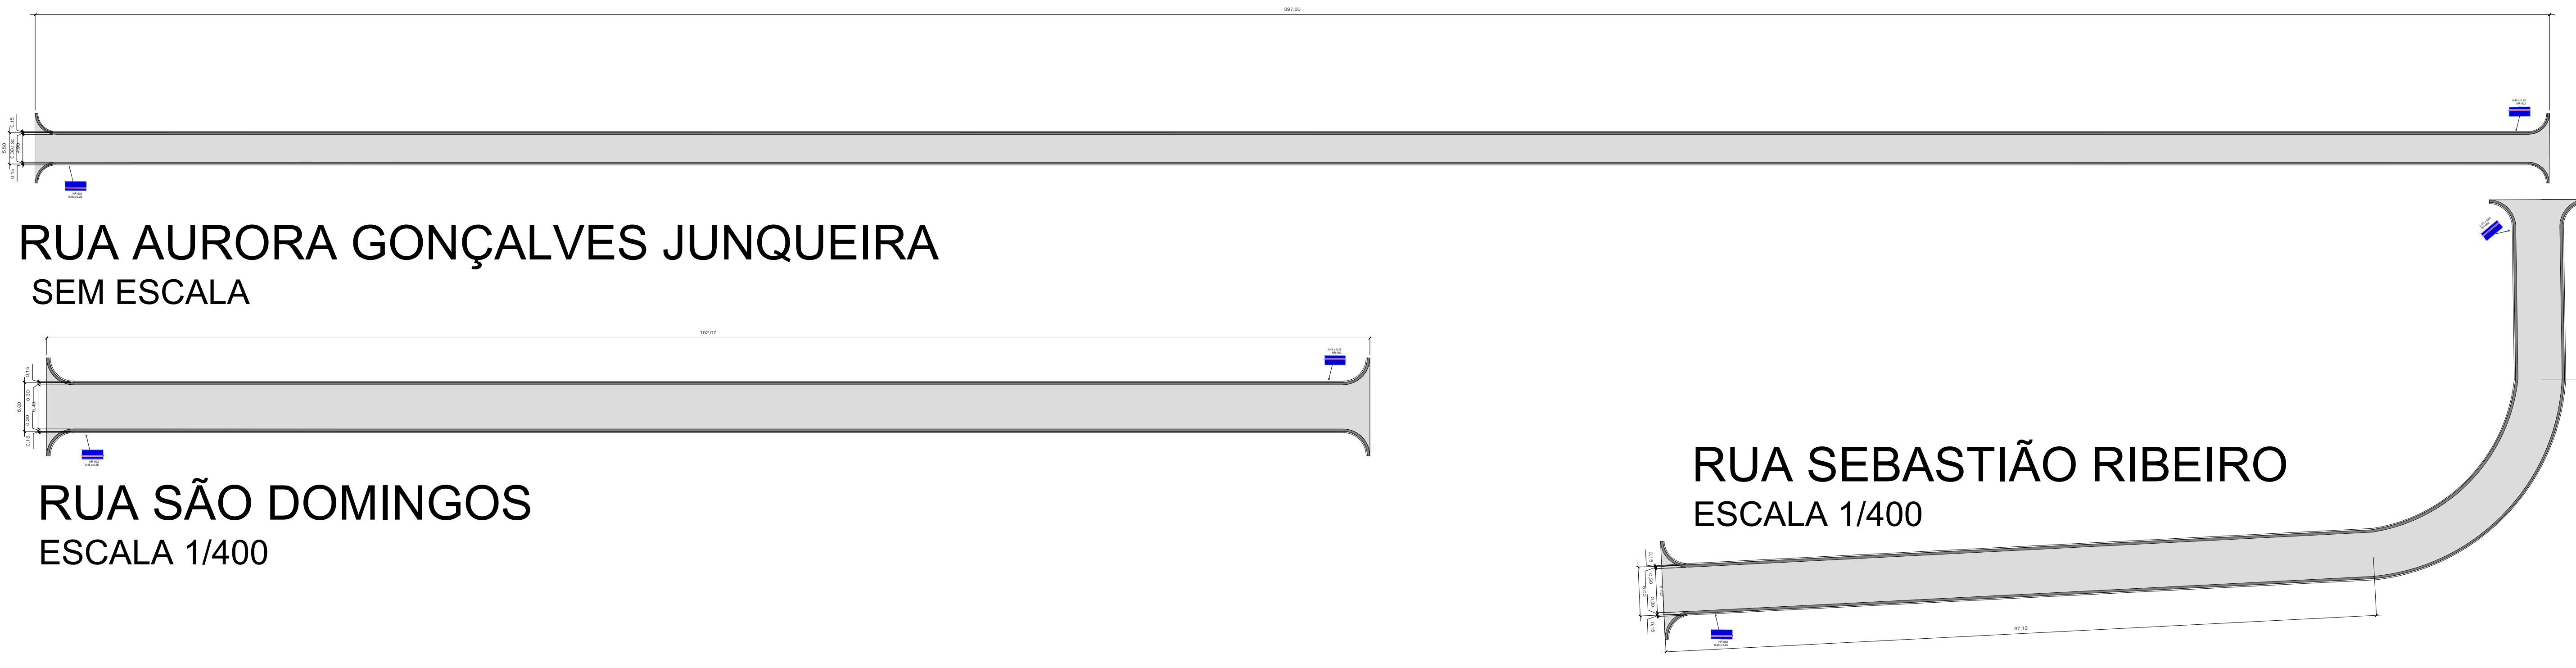

# RUA AURORA GONÇALVES JUNQUEIRA

## SEM ESCALA


# RUA SÃO DOMINGOS

## ESCALA 1/400

# RUA SEBASTIÃO RIBEIRO

## ESCALA 1/400


QUADRO DE AREAS				
IDENTIFICADOR DE RUA	SETOR	LARGURA	COMPRIMENTO	AREA TOTAL
RUA JOÃO OLIVEIRA JUNQUEIRA TRECHO 01	VILA JUNQUEIRA	5.00	117.43	1750.00
RUA JOÃO OLIVEIRA JUNQUEIRA TRECHO 02	VILA JUNQUEIRA	6.00	230.69	1384.14
RUA HELIO DE ALMEIDA	VILA JUNQUEIRA	5.00	144.13	720.65
RUA VAGNER GOMES DE ALMEIDA	VILA JUNQUEIRA	6.00	149.89	899.34
RUA SANTINO PARRIÃO	VILA JUNQUEIRA	6.00	154.10	924.60
RUA JOÃO CIMANDES	VILA JUNQUEIRA	6.00	158.29	949.74
RUA AURORA GONÇALVES JUNQUEIRA	VILA JUNQUEIRA	5.50	397.50	2186.25
RUA SÃO DOMINGOS	VILA JUNQUEIRA	6.00	162.07	972.42
RUA SEBASTIÃO RIBEIRO	VILA JUNQUEIRA	6.00	146.04	876.24

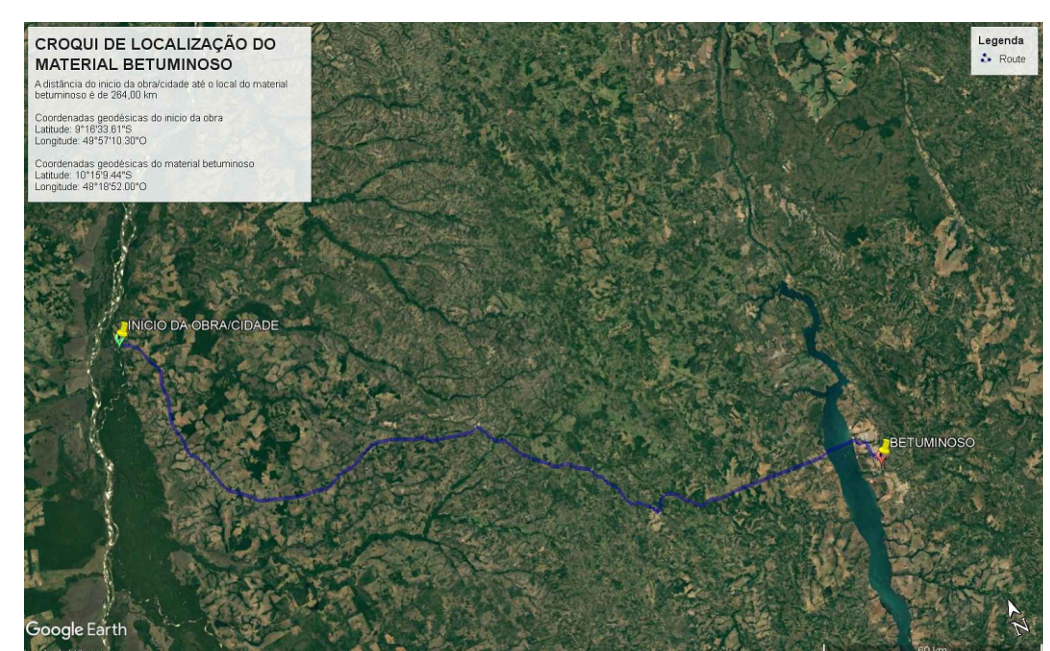

LOCALIZAÇÃO MATERIAL BETUMINOSO



LOCALIZAÇÃO JAZIDA DE BRITA

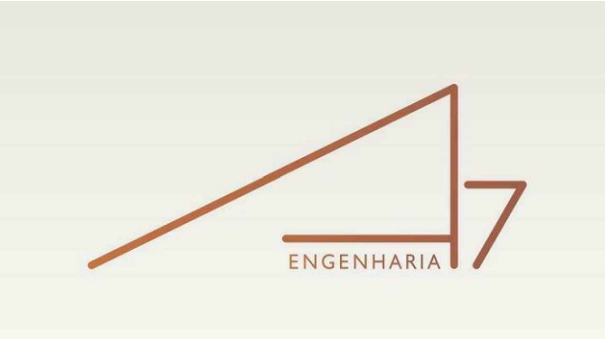		PREFEITURA:	
CBM			
PROJETO : <b>PROJETO DE PAVIMENTAÇÃO ASFÁLTICA EM TSD</b> CASEARA - TO		FOLHA: <b>2/2</b>	
LOCAL : RUA JOÃO OLIVEIRA JUNQUEIRA TRECHO 01; RUA JOÃO OLIVEIRA JUNQUEIRA TRECHO 02; RUA VAGNER GOMES DE ALMEIDA; RUA SANTINO PARRIÃO; RUA JOÃO CIMANDES; RUA SÃO DOMINGOS; RUA SEBASTIÃO RIBEIRO; RUA HELIO DE ALMEIDA E RUA AURORA GONÇALVES JUNQUEIRA. CASEARA-TO			
QUADRO DE ÁREAS:		RESPONSÁVEL TÉCNICO	
ÁREA : 9.500,53 M²		DENISE CRISTINA DE OLIVEIRA LIMA ENGENHEIRA CIVIL CREA- TO 303044/D	
ESC.: INDICADA		DATA: OUTUBRO/2025	
Denise Cristina Oliveira Lima Fone: (63) 8449-0009 / (63) 8109-9210 Email: a7engenhariaeassessoria@gmail.com		PROPRIETÁRIO (A):  PREFEITURA MUNICIPAL DE CASEARA - TO CNPJ: 24.851.487/0001 -84	
		CONTEÚDO: PROJETO DE PAVIMENTAÇÃO QUADRO DE ÁREAS DETALHES	