

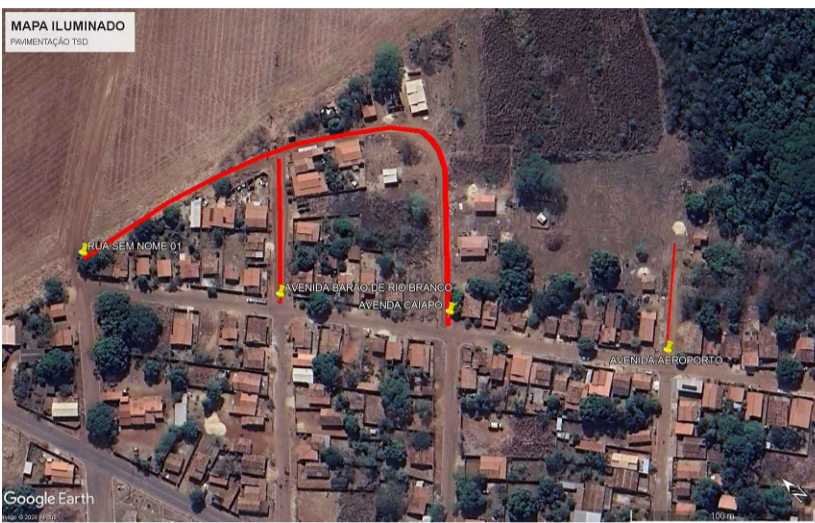


RUA SEM NOME 01  
ESCALA 1/400

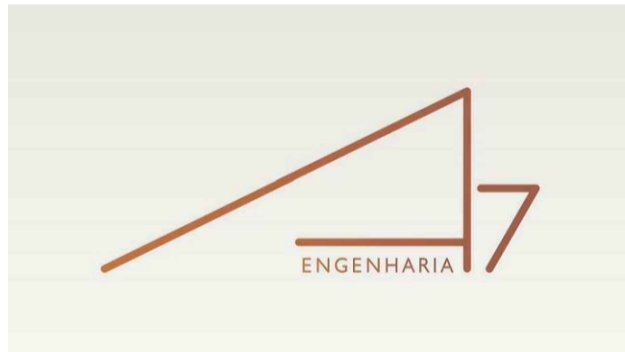


MAPA ILUMINADO

		PREFEITURA:	
CBM			
PROJETO : <b>PROJETO DE PAVIMENTAÇÃO ASFÁLTICA EM TSD</b> CASEARA - TO		FOLHA: <b>1/1</b>	
LOCAL : AV. BARÃO DE RIO BRANCO, AV. AEROPORTO, AV. CAIAPO, RUA SEM NOME, RUA 01 E RUA 02 CASEARA-TO			
QUADRO DE ÁREAS:		RESPONSÁVEL TÉCNICO	
ÁREA :   <			

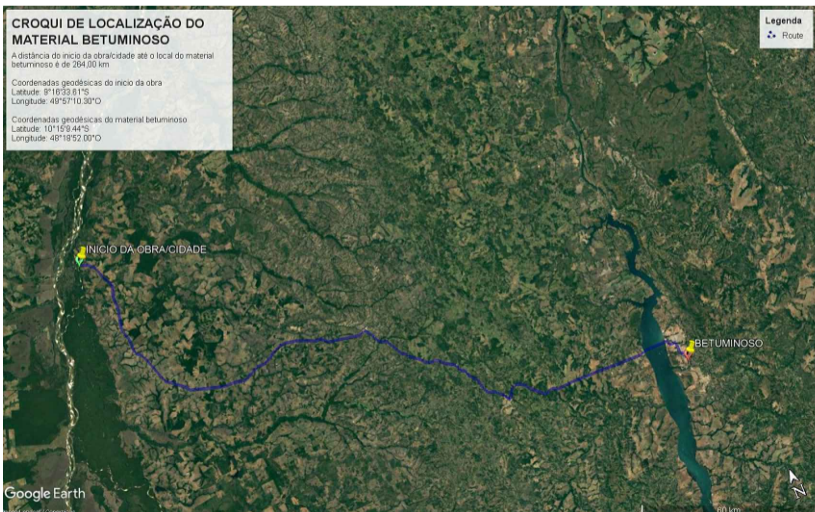

LOCALIZAÇÃO MATERIAL BETUMINOSO

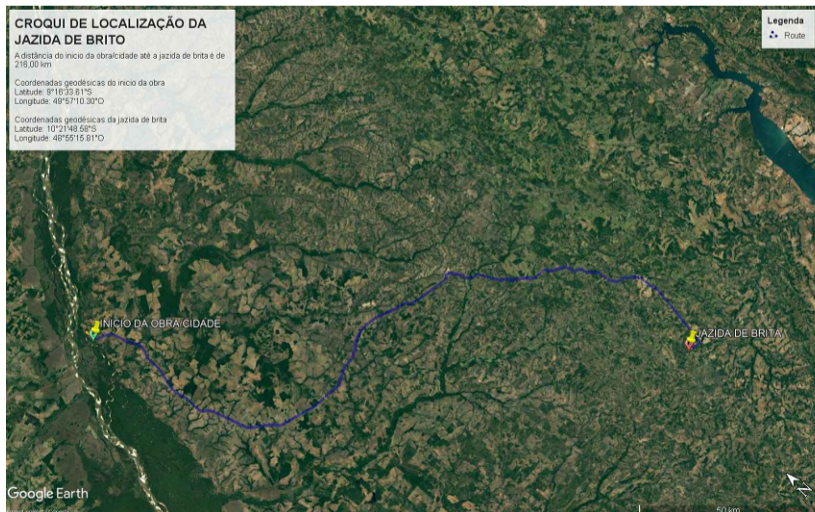

LOCALIZAÇÃO JAZIDA DE BRITA