




Avenida Barão do Rio Branco
Escala 1:1000

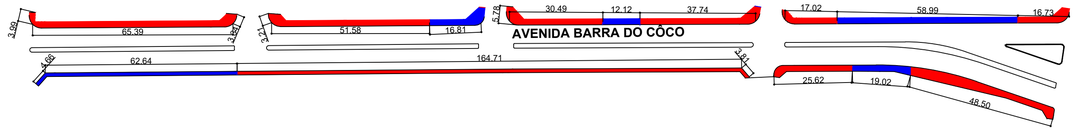


Avenida Barra do Coco
Escala 1:1000

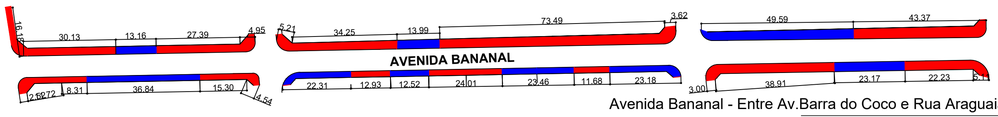


Avenida Bananal - Entre Av.Barra do Coco e Rua Araguaia
Escala 1:1000

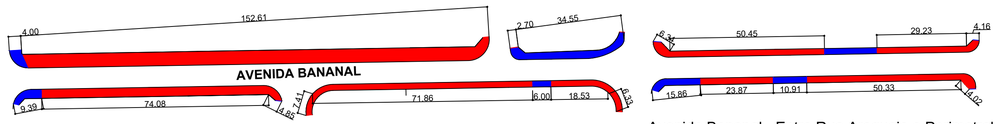


Avenida Bananal - Entre Rua Araguaia e Perimetral
Escala 1:1000

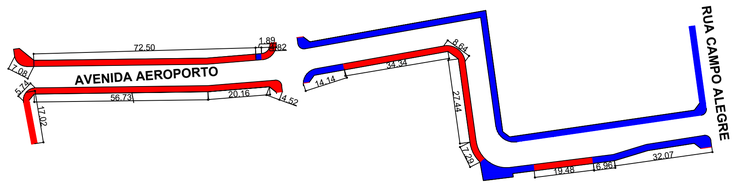

Avenida Aeroporto - Entre Av. Barra do Coco e Rua Campo Alegre
Escala 1:1000

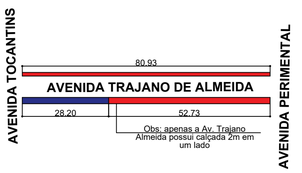


Avenida Trajano de Almeira
Escala 1:1000

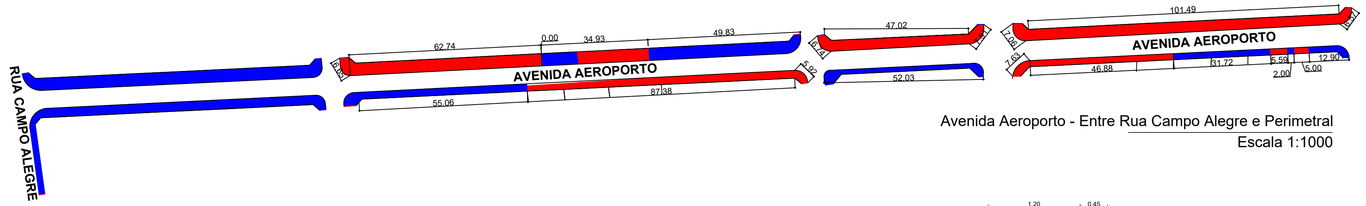


Avenida Aeroporto - Entre Rua Campo Alegre e Perimetral
Escala 1:1000




Avenida Caiapó - Entre Av. Barra do Coco e Rua Araguaia
Escala 1:1000

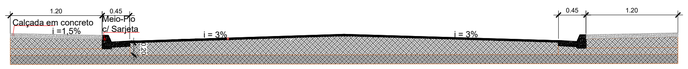


Corte em Perfil em Todas as Ruas
Escala 1:50

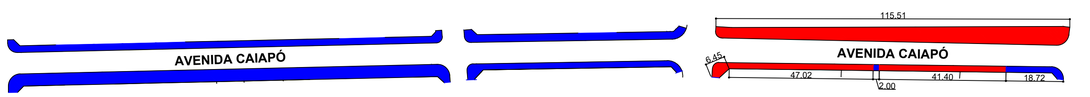


Avenida Caiapó - Entre Rua Araguaia e Perimetral
Escala 1:1000

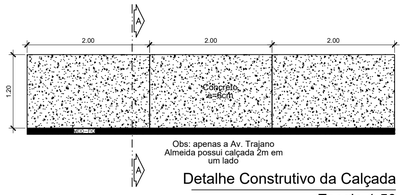


Detalhe Construtivo da Calçada
Escala 1:50

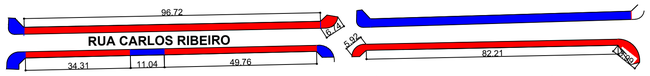

Rua Carlos Ribeiro - Entre Av. Caiapo e Bananal
Escala 1:1000

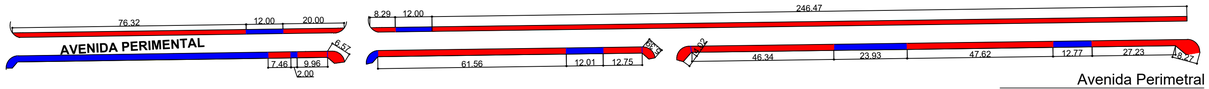

Avenida Perimetral
Escala 1:1000

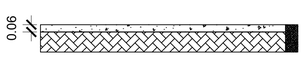


Corte AA
Escala 1:25



PLANTA DE SITUAÇÃO

Sem escala

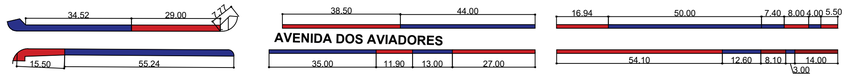

Avenida dos Aviadores - Entre Av. Barão do Rio Branco e Av. Bananal
Escala 1:1000

Legenda

- A construir
- Existente

PREFEITURA / BOMBEIRO

PROJETOS E SERVIÇOS LTDA
CNPJ 30.051.370/0001-00

OBRA:
CALÇADA PASSEIO PÚBLICO

PROPRIETÁRIOS
PREFEITURA MUNICIPAL DE CASEARA

CNPJ / CPF nº.
24.851.487/0001-84

ENDEREÇO DA OBRA
VÁRIAS RUAS, CASEARA - TO

ÁREAS

ÁREA A CONSTRUIR: -	% DE OCUPAÇÃO - %
ÁREA DO TERRENO: -	% PERMEABILIDADE - %
	IND. APROVEITAMENTO -

MARCOS CARVALHO LIMA:03995480179
Assinado de forma digital por MARCOS CARVALHO LIMA:03995480179
Dados: 2026.08.22 10:20:03 -03'00'

PREFEITURA MUNICIPAL DE CASEARA
CNPJ: 24.851.487/0001-84

DENISE CRISTINA OLIVEIRA LIMA:03307563114
Assinado de forma digital por DENISE CRISTINA OLIVEIRA LIMA:03307563114
Dados: 2026.08.22 10:19:45 -03'00'

AUTOR RESP. TÉCNICO - DENISE CRISTINA OLIVEIRA LIMA
CREA 303.044-D-TO

CONTEÚDO

PLANTA BAIXA

PROJETO DE CALÇADAS

CALÇADAS

FOLHA
01/01

"AQUELE QUE TE GUARDA, NÃO DORME."