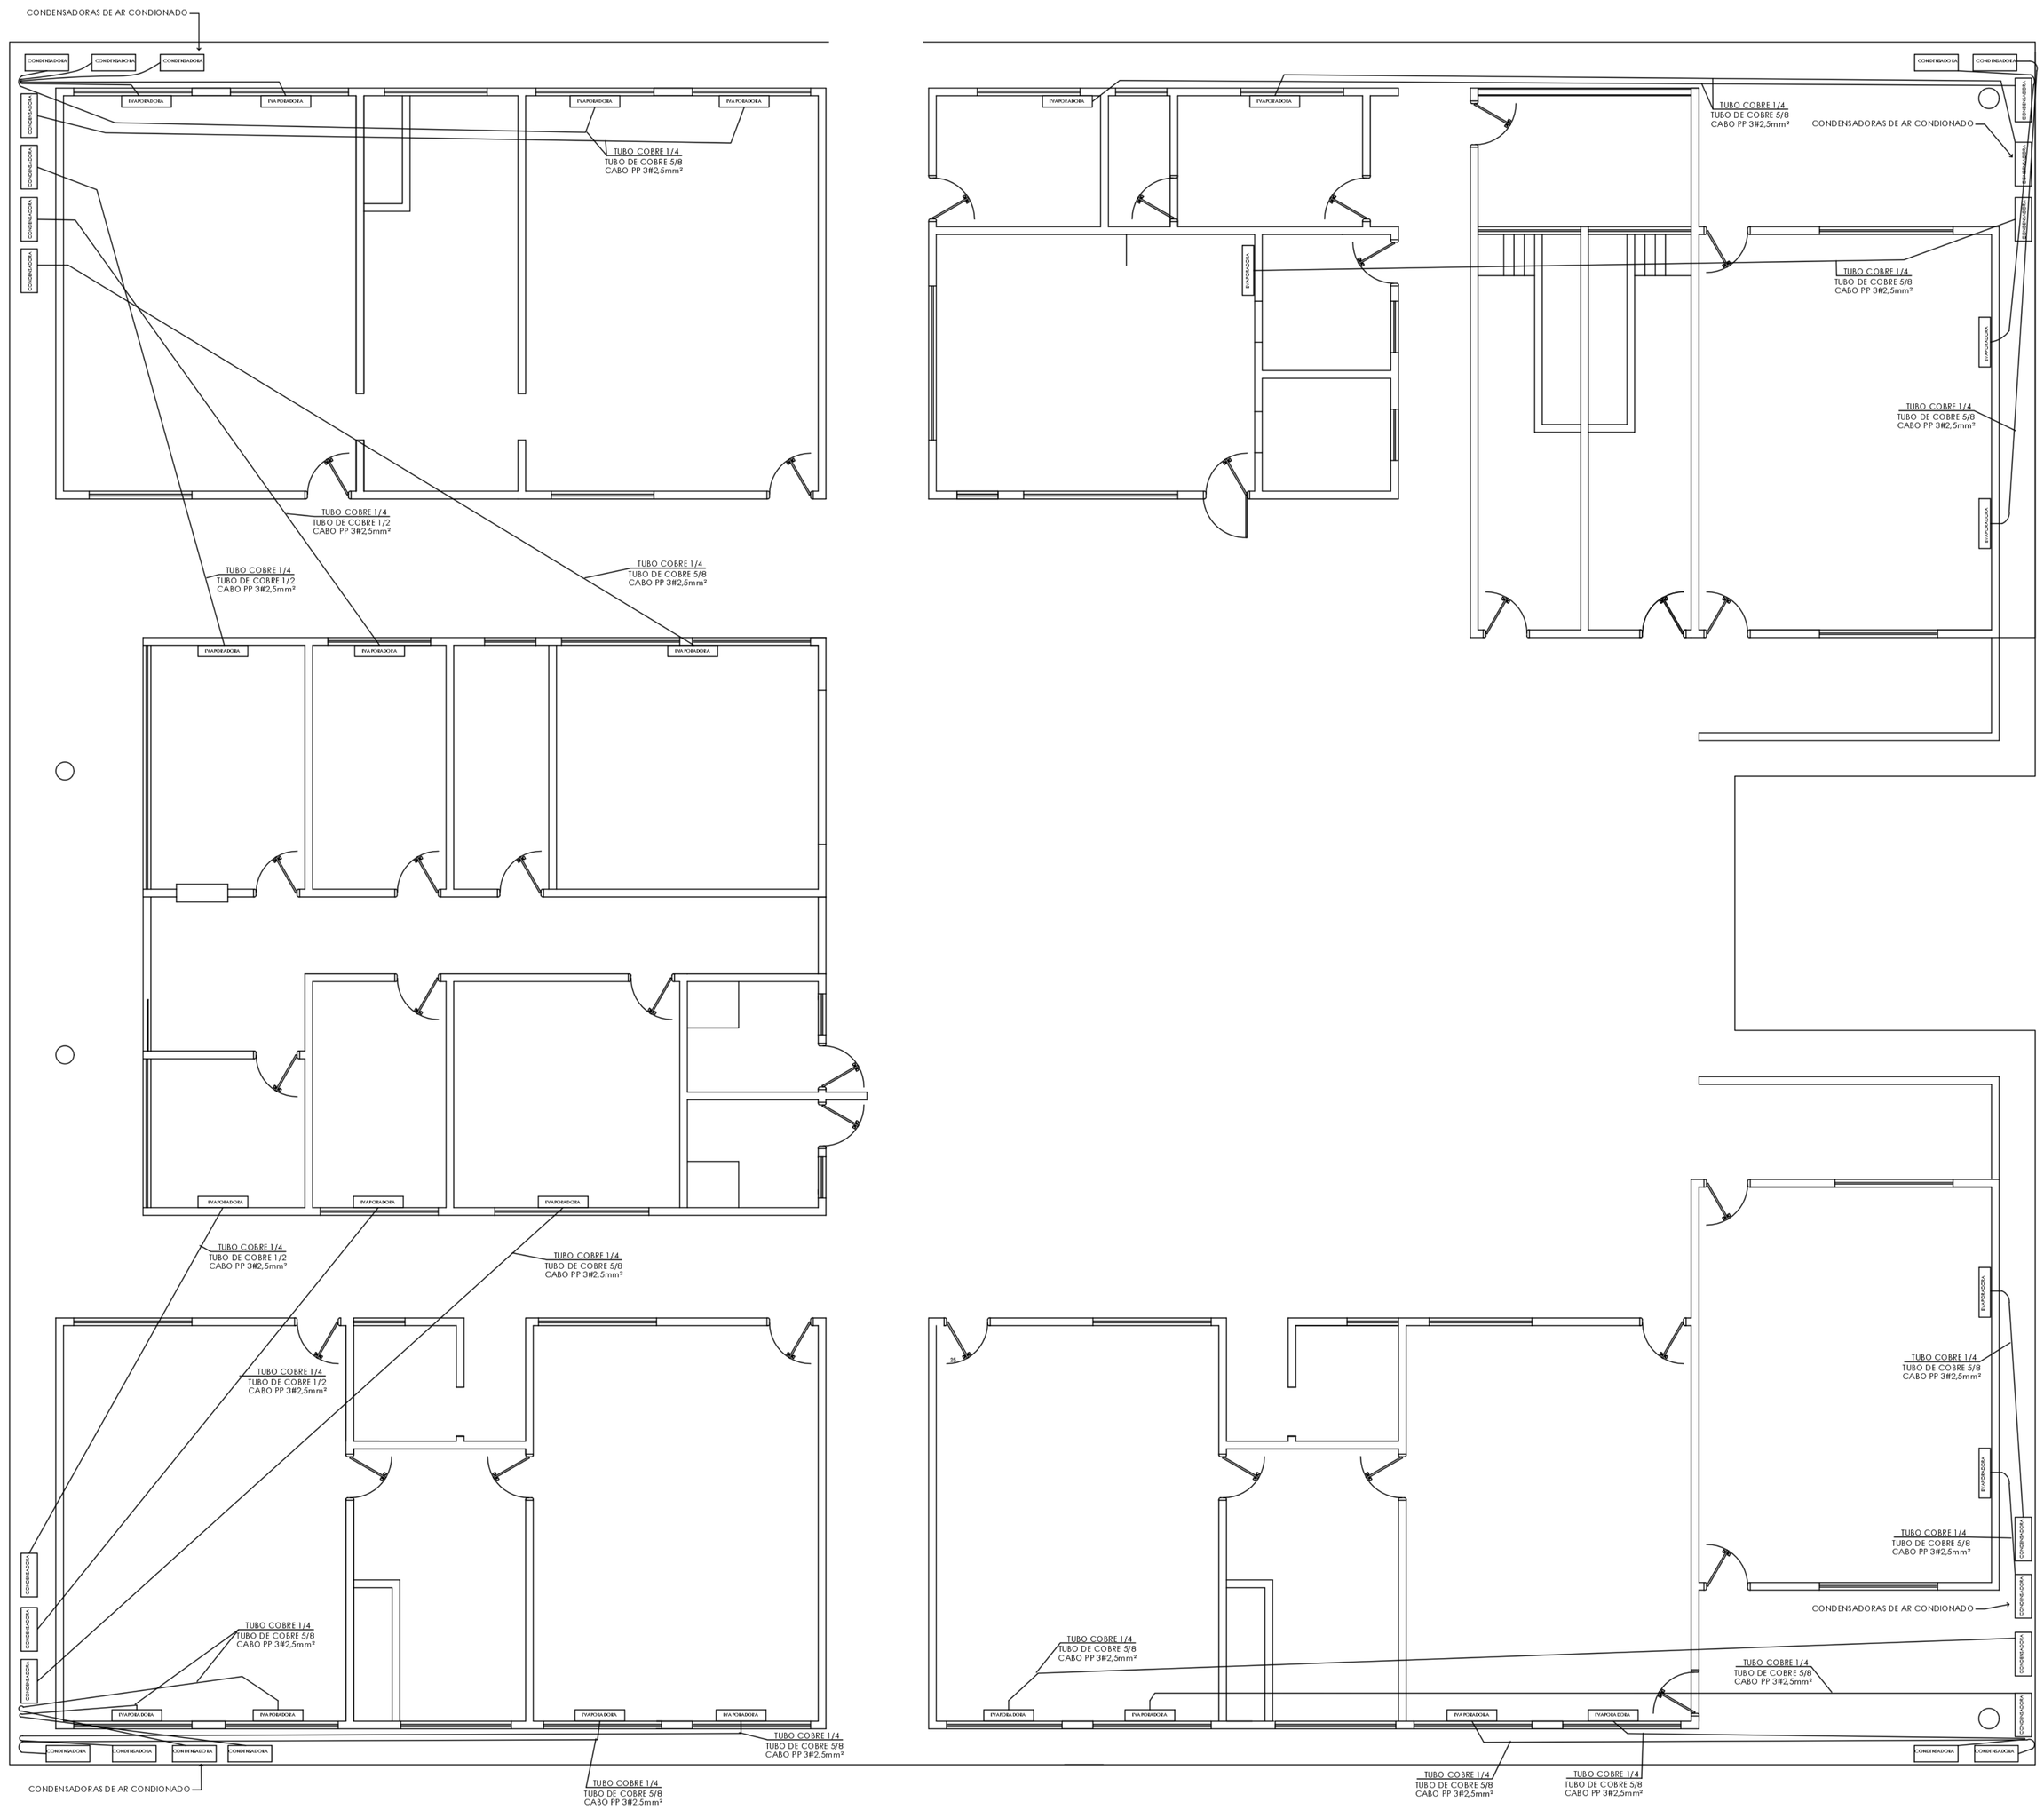

PROJETO AR CONDICIONADO - LOCAÇÃO E TUBULAÇÃO FRIGORÍGENA

Escala 1/100

SECRETARIA MUNICIPAL DA EDUCAÇÃO
PREFEITURA MUNICIPAL DE PALMAS

OBRA: INSTITUCIONAL

Prancha: 01/01

PROJETO AR CONDICIONADO

OBRA: CENTRO MUNICIPAL DE EDUCAÇÃO INFANTIL JARDIM LAILA

PROPRIETÁRIO: PREFEITURA MUNICIPAL DE PALMAS

LOCAL: APM 16, avenida República do Líbano, Loteamento Jardim Laila

CIDADE: PALMAS/TO

ÀREAS

CONTEÚDO:
VER PRANCHA

PROPRIETÁRIO :	ASS.
	PREFEITURA MUNICIPAL DE PALMAS
RESPONSÁVEL TÉCNICO	ASS.
ENG. ELETRICISTA	
CREA: 22206 /D - TO	Eng°. Welley Fernandes Vieira
	ASS.
SECRETARIA MUNICIPAL DA EDUCAÇÃO	ASS.
DATA : OUTUBRO/2025	
ESCALA: INDICADA	
DESENHO :	
VISTO :	N. DES. :

N.	REVISÃO	DES	APROV	DATA

LEI Nº 14.063, DE 23 DE SETEMBRO DE 2020
VERIFIQUE A AUTENCIDADE DESTE DOCUMENTO EM https://epalmas.palmas.to.gov.br/cadastroUsuarioExterno/verificacao.aspx INFORMANDO O CODIGO: 37949CE9