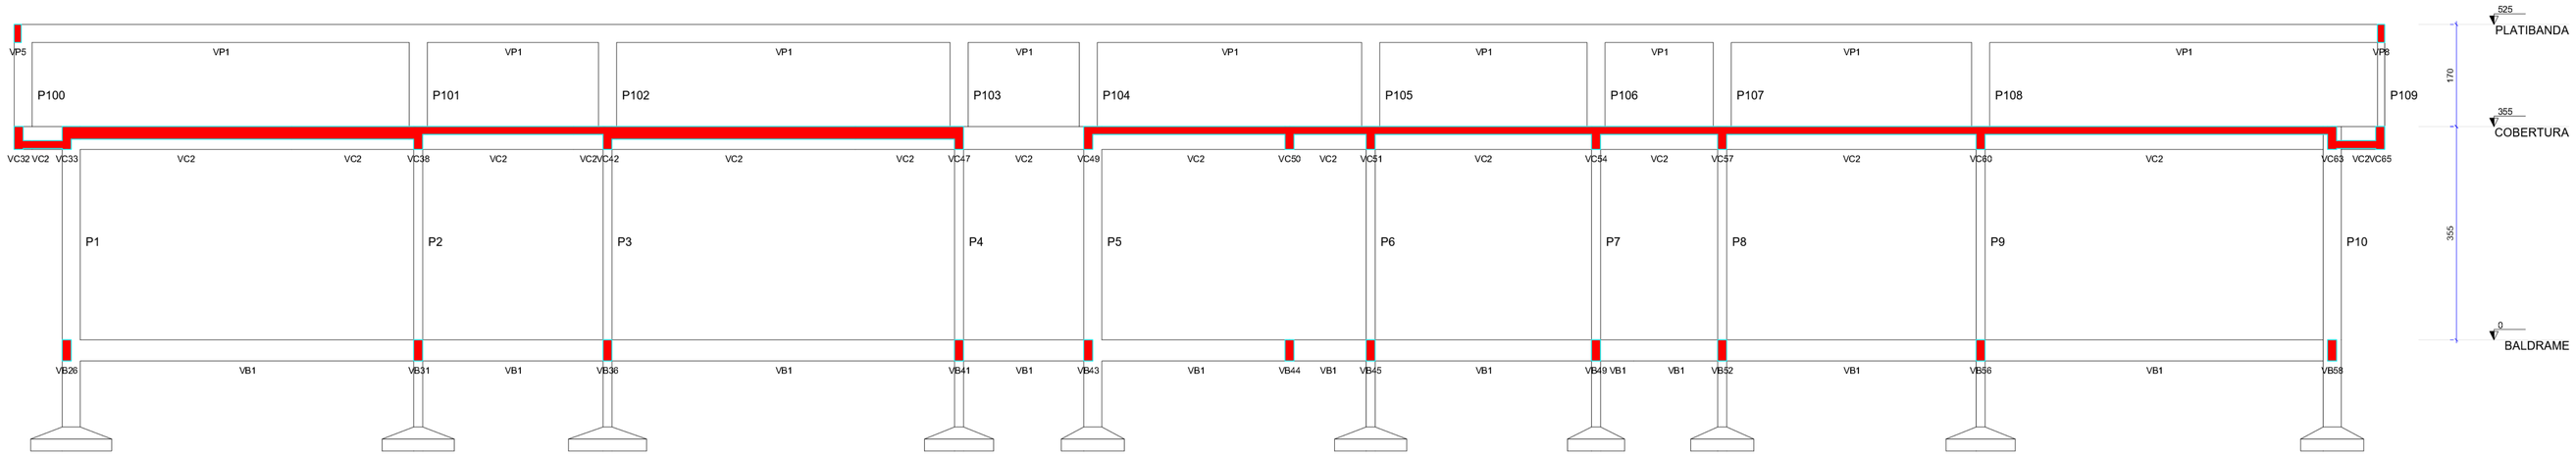

CORTE A-A

Escala 1:50

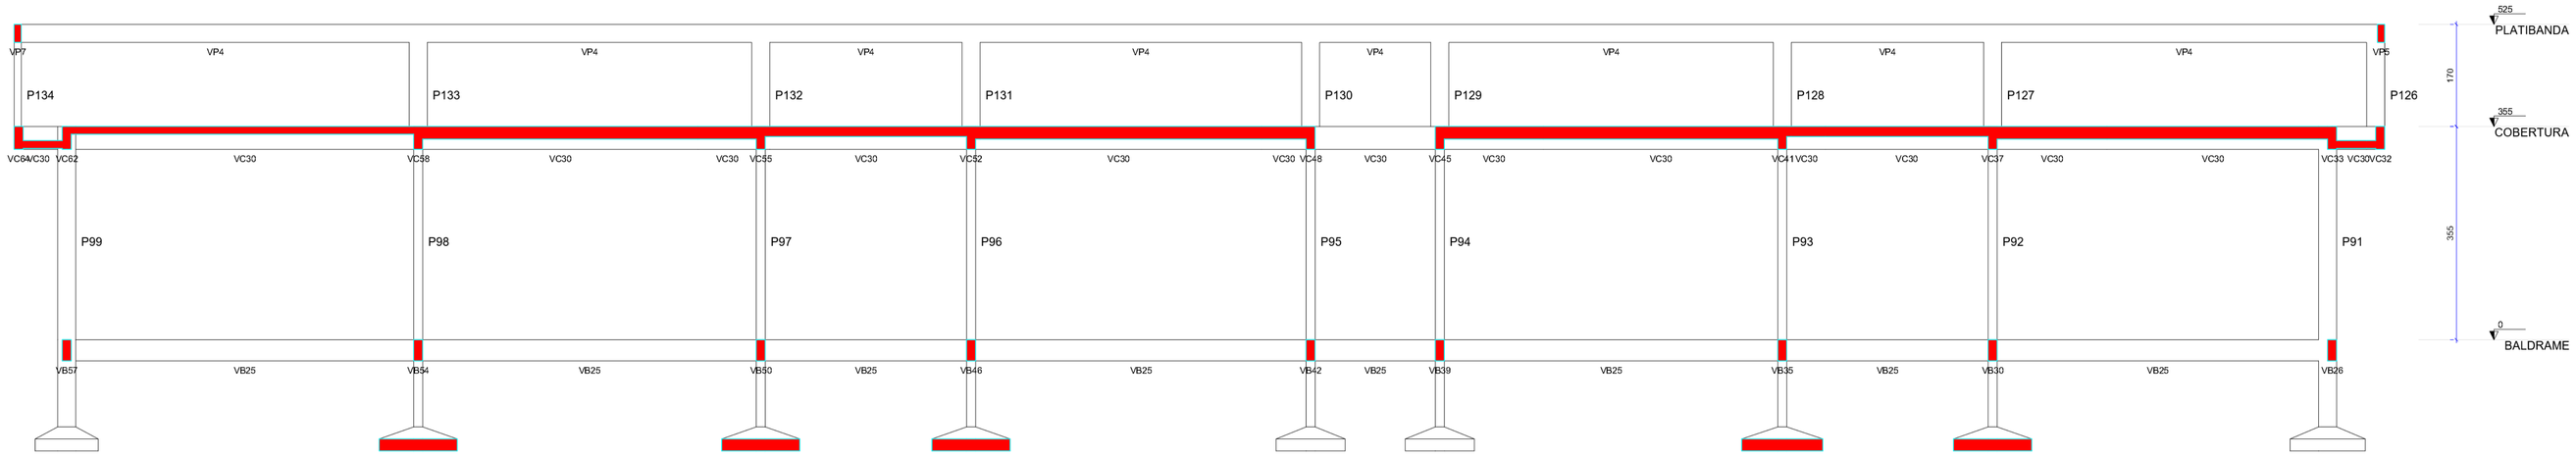

CORTE B-B

Escala 1:50

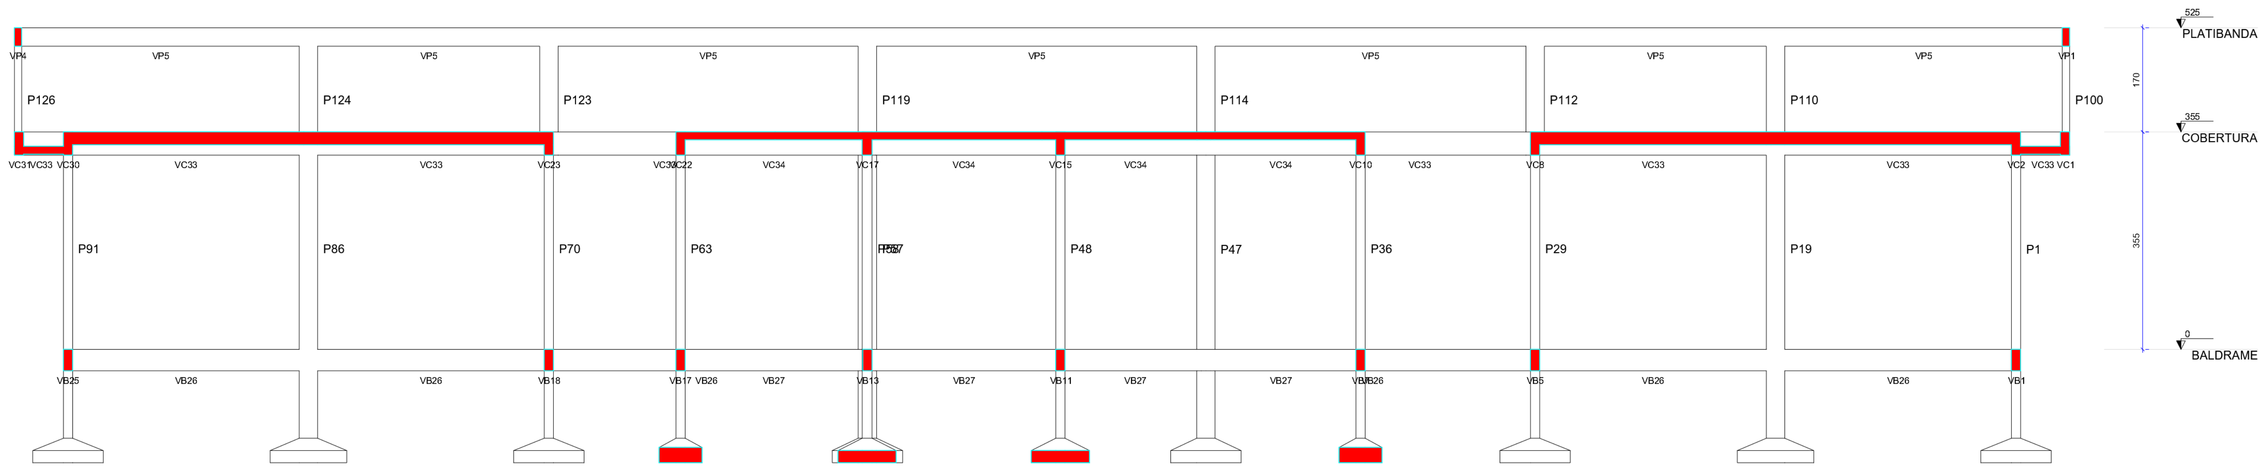

CORTE C-C

Escala 1:50

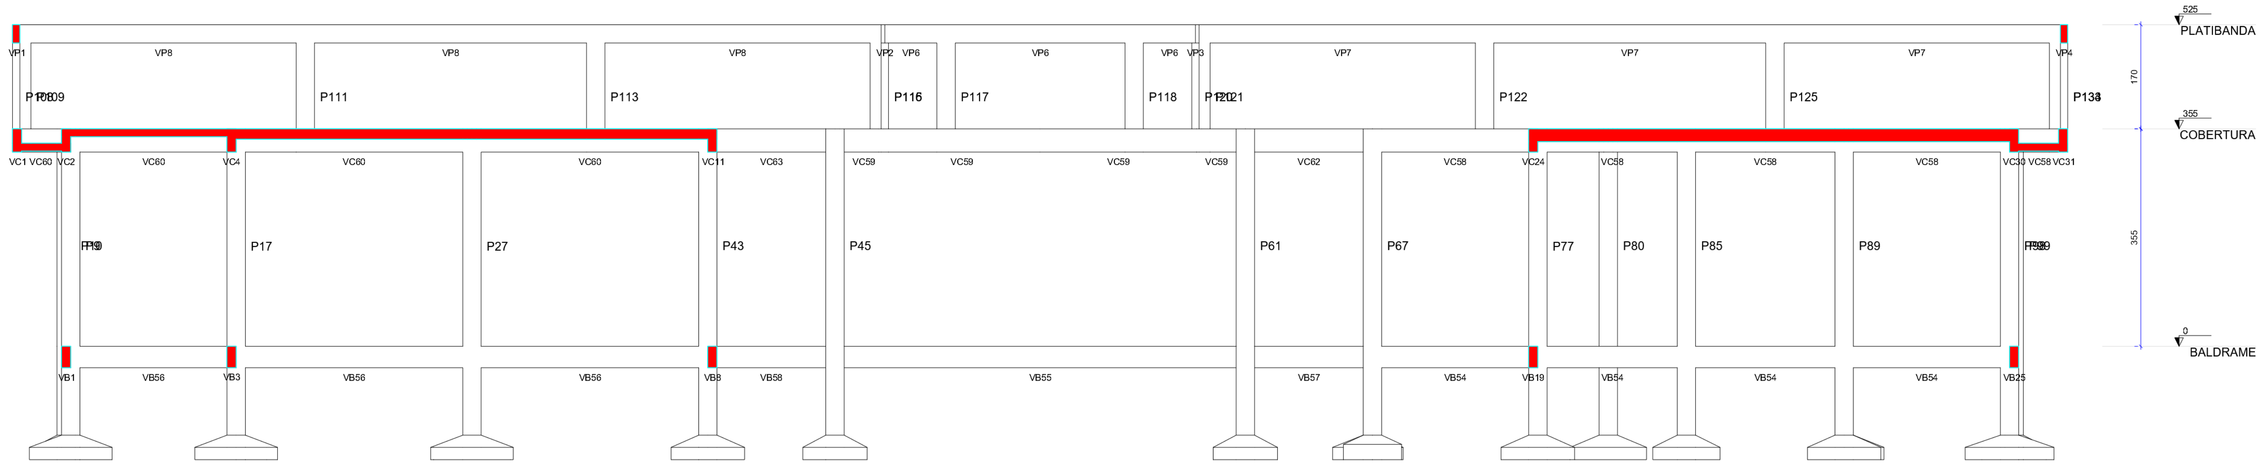

CORTE D-D

Escala 1:50

SECRETARIA MUNICIPAL DA EDUCAÇÃO
PREFEITURA MUNICIPAL DE PALMAS

OBRA: INSTITUCIONAL

Prancha 05/22

PROJETO ESTRUTURAL

OBRA: CENTRO MUNICIPAL DE EDUCAÇÃO INFANTIL JARDIM LAILA

PROPRIETÁRIO: PREFEITURA MUNICIPAL DE PALMAS

LOCAL: APM 16, AVENIDA REPÚBLICA DO LÍBANO, LOTEAMENTO JARDIM LAILA CIDADE: PALMAS/TO

ÁREAS

CONTEÚDO:
VER PRANCHA

PROPRIETÁRIO :	ASS.
	PREFEITURA MUNICIPAL DE PALMAS
RESPONSÁVEL TÉCNICO	ASS.
ENGENHEIRO CIVIL	
CREA: 303580 / D - TO	Eng°. Jhonnath de Souza Branquinho
	ASS.
SECRETARIA MUNICIPAL DA EDUCAÇÃO	ASS.
DATA : AGOSTO/ 2025	
ESCALA : INDICADA	
DESENHO :	
VISTO :	N. DES. :

N.	REVISÃO	DES.	APROV.	DATA

LEI Nº 14.063, DE 23 DE SETEMBRO DE 2020
VERIFIQUE A AUTENCIDADE DESTE DOCUMENTO EM:https://epalmas.palmas.to.gov.br/cadastro/UsuarioExterno/verificacao.aspx INFORMANDO O CODIGO: 363814EE