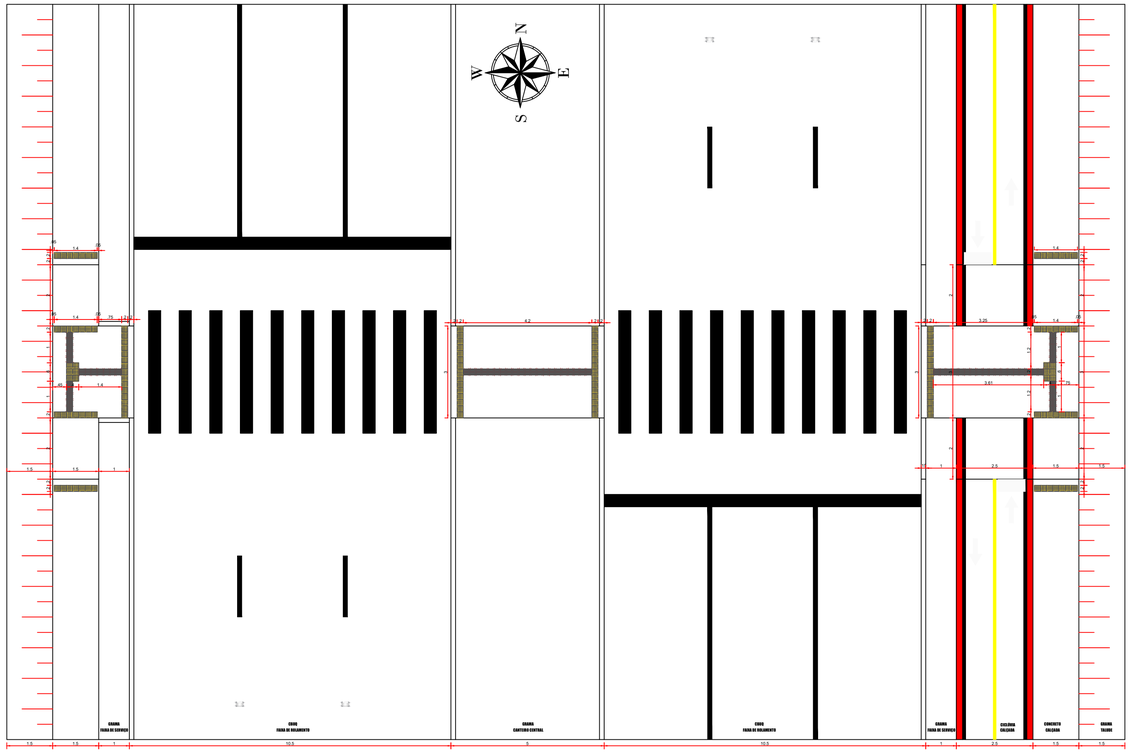


PLANTA BAIXA
Esc.: 1:100


NOTAS


PAISAGISMO:

DEVE SER PLANTADO ARVORES DA ESPECIE HANDROANTHUS (IPÊ):
LADO SUL DA AVENIDA:
IPÊ AMARELO;
GRAMA ESMERALDA NA FAIXA DE SERVIÇO; E
GRAMA ESMERALDA NO TALUDE DA CALÇADA.
LADO NORTE DA AVENIDA: IPÊ ROSA;
GRAMA ESMERALDA NA FAIXA DE SERVIÇO; E
GRAMA ESMERALDA NO TALUDE DA CALÇADA.


CALÇADA:
LADO SUL DA AVENIDA:
A ESPESSURA DA CALÇADA: 7CM;
LARGURA DA CALÇADA: 1,50 METROS;
CLASSE DE RESISTÊNCIA DO CONCRETO: 20MPA;
LADO NORTE DA AVENIDA:
A ESPESSURA DA CALÇADA: 7CM;
LARGURA DA CALÇADA: 1,50 METROS;
LARGURA DA CICLÓVIA: 2,50 METROS; E
CLASSE DE RESISTÊNCIA DO CONCRETO: 20MPA.

DECLIVIDADE:
ACESSOS:
A CALÇADA DEVE TER INCLINAÇÃO MAXÍMA DE 7,50%; E
A SEÇÃO TRANSVERSAL DEVE TER DECLIVIDADE DE 0,50%.

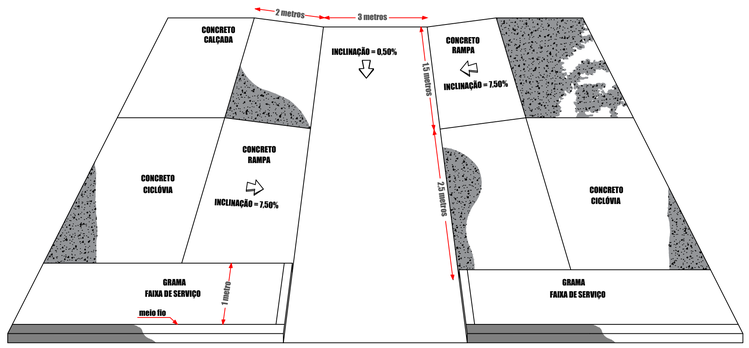


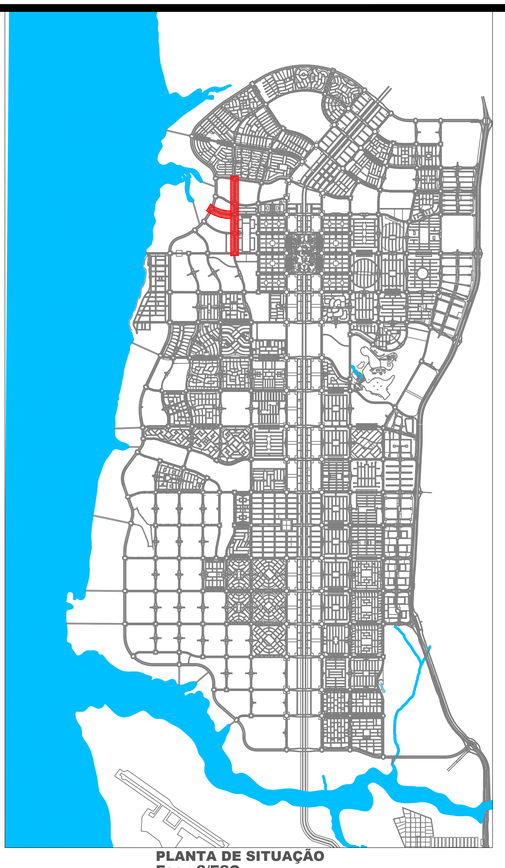


PLANTA DE SITUAÇÃO
Esc.: S/ESC.

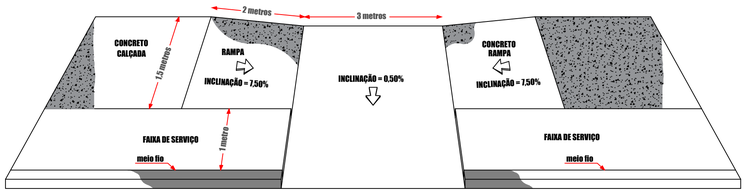

PERSPECTIVA A.1
Esc.: 1:50

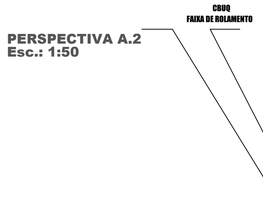

PERSPECTIVA A.2
Esc.: 1:50

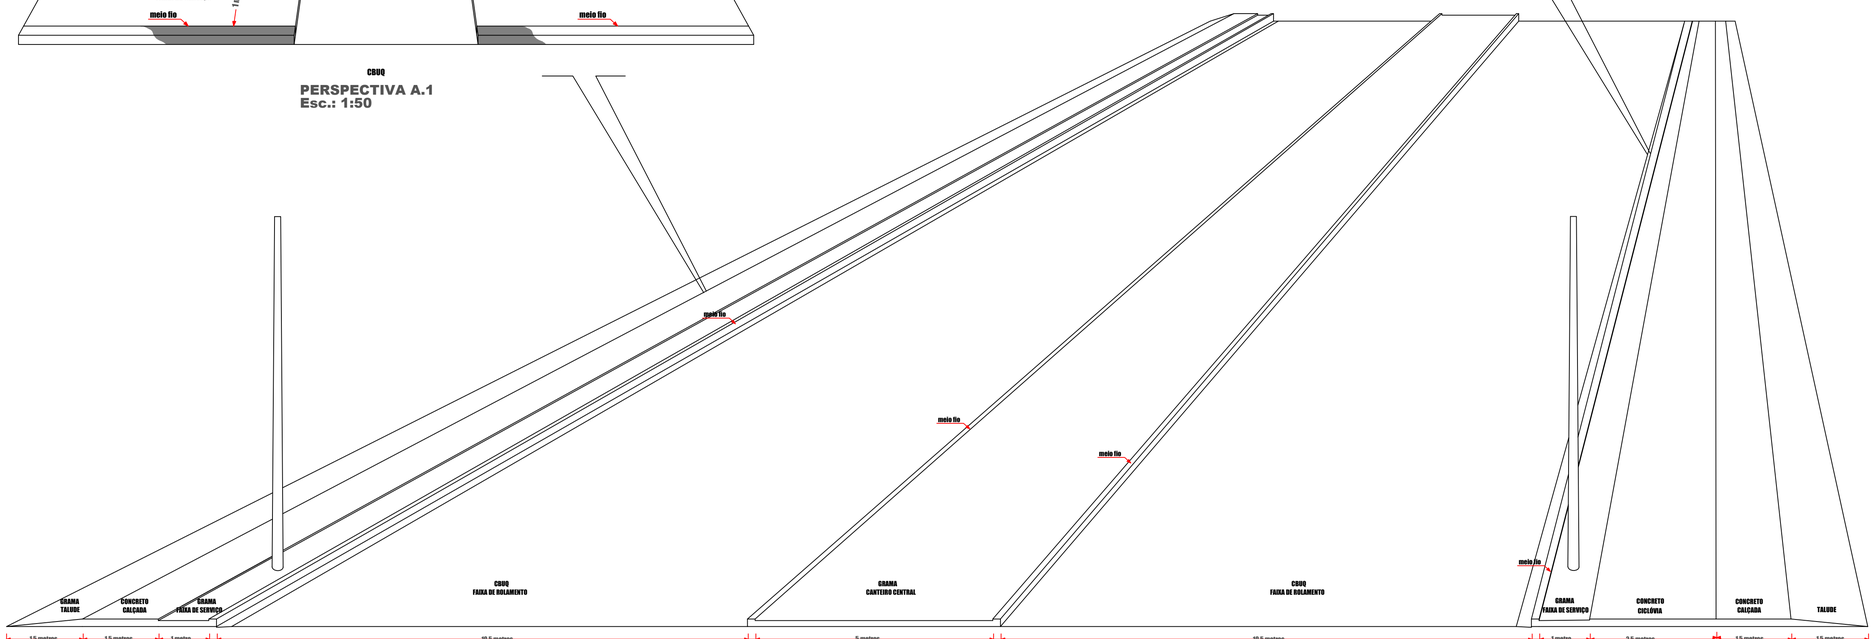

PERSPECTIVA A
Esc.: S/ESC.

PROJETO: Arquitetônico

FOLHA: 01/01

PROPRIETÁRIO:	Prefeitura Municipal de Palmas
	248.515.11/0001-85
ENDEREÇO:	Avenida Ns-05 e Lo-02A, Plano Diretor Norte, Palmas-TO
OBRA:	Revitalização da Avenida Ns-05 e Lo-02A

QUADRO DE ÁREAS:
Área do terreno: -

PRO.: Prefeitura Municipal de Palmas
CNPJ: 248.515.11/0001-85
AUTOR: -
CREA: -
RESP.: -
CREA: -

CONTEÚDO:
Planta de localização
Planta baixa
Planta de cobertura
Quadros
Cortes
Fachadas

ESCALA: INDICADA

DATA: 24/07/2025

PREFEITURA MUNICIPAL

FOLHA A1
841:594

LEI Nº 14.063, DE 23 DE SETEMBRO DE 2020
VERIFIQUE A AUTENCIDADE DESTE DOCUMENTO EM https://epalmas.palmas.to.gov.br/cadastroUsuarioExterno/verificacao.aspx INFORMANDO O CODIGO: 0938AC10