



DETALHE - GUARDA-CORPO EM ESCADA
Escala 1:50

OBS.:
OS CORRIMÃOS ONDE ESTIVER PAREDE NÃO TERÃO LONGARINAS E SUAS EXTREMIDADES SERÃO EMBUTIDAS NA PAREDE COM ALTURA DE 92cm E DIAMETRO DE 50mm

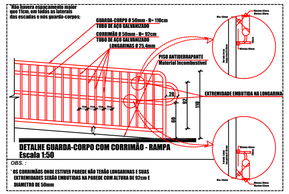


DETALHE GUARDA-CORPO COM CORRIMÃO - RAMPA
Escala 1:50


OBS.:
OS CORRIMÃOS ONDE ESTIVER PAREDE NÃO TERÃO LONGARINAS E SUAS EXTREMIDADES SERÃO EMBUTIDAS NA PAREDE COM ALTURA DE 92cm E DIAMETRO DE 50mm

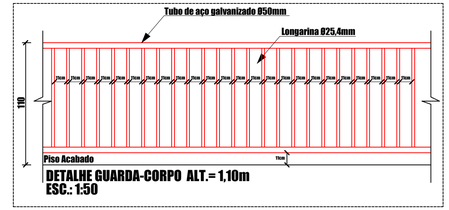


DETALHE GUARDA-CORPO ALT.= 1,10m
ESC.: 1:50

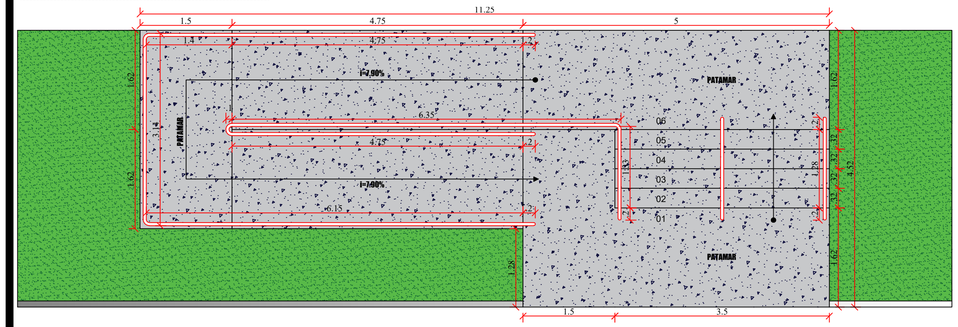


PLANTA BAIXA - ESCADA/RAMPA - B
Escala 1:50

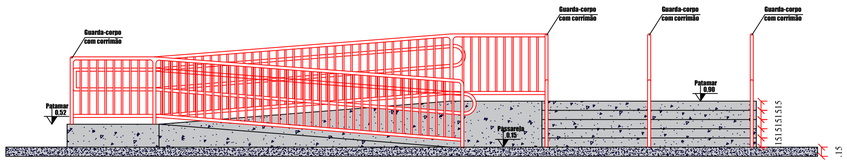


FACHADA FRONTAL - ESCADA/RAMPA - B
Escala 1:50

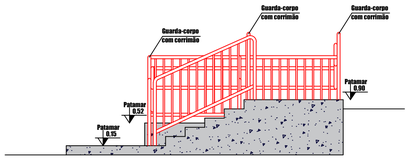


FACHADA LATERAL- ESCADA/RAMPA - B
Escala 1:50

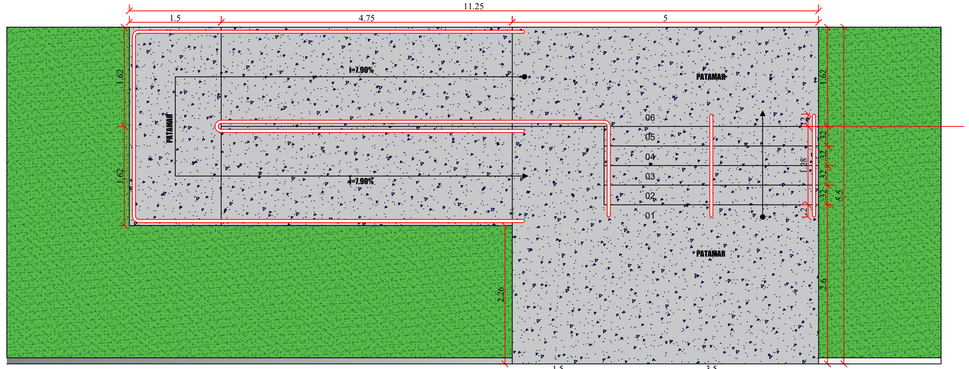

PLANTA BAIXA - ESCADA/RAMPA - A
Escala 1:50

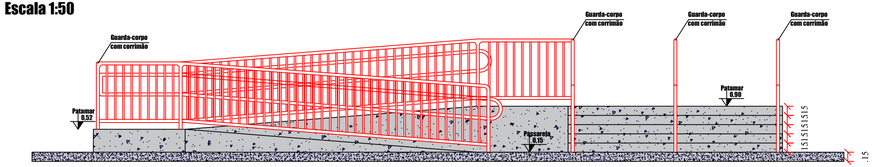

FACHADA FRONTAL - ESCADA/RAMPA - A
Escala 1:50

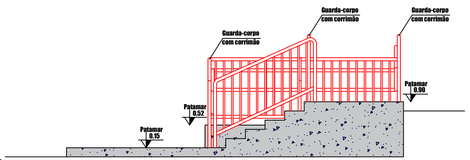

FACHADA LATERAL- ESCADA/RAMPA - A
Escala 1:50

PALMAS - TO

RAMPA

PROJETO ARQUITETÔNICO

RESUMO DO QUADRO DE ÁREAS				FOLHA
DISCRIÇÃO	QUANTIDADE	ÁREA	PERCENTUAL	01/02
-	-	-	-	
-	-	-	-	
-	-	-	-	
-	-	-	-	
-	-	-	-	
-	-	-	-	

DATA DA ALTERAÇÃO:	AUTOR DESENHO:	ESCALA:
JULHO DE 2020	JOSIAS BORGES FONE: (63) 9955-3395	1/1.000

CONTEÚDO:

PLANTA BAIXA
PLANTA ISOMETRICA
FACHADAS
DETALHES

APROVAÇÃO:

PROPRIETÁRIO(A): PREFEITURA MUNICIPAL DE PALMAS

AUTOR PROJETO: RT: JOSIAS ASCYER SANTOS MENDES BORGES
ENG. CIVIL - CREA: 205.093 - D TO

MENDES & BORGES ENGENHARIA.LTDA-ME
ENG. CIVIL E TEC. EM AGRIMENSURA JOSIAS ASCYER BORGES
CREA: 205.093 D/TO
CNPJ: 17.342.273/0001-17
(63) 9 9955-3395 / JOSIAS@MENDESBORGES.COM
(63) 9 9953-1513 / MARCELO@MENDESBORGES.COM

FOLHA A1 personalizado
841:394

LEI Nº 14.063, DE 23 DE SETEMBRO DE 2020
VERIFIQUE A AUTENCIDADE DESTE DOCUMENTO EM https://epalmas.palmas.to.gov.br/cadastroUsuarioExterno/verificacao.aspx INFORMANDO O CODIGO: 0942EB31