


00000.0.054366/2025 (VOLUME 1) - 00000.9.352324

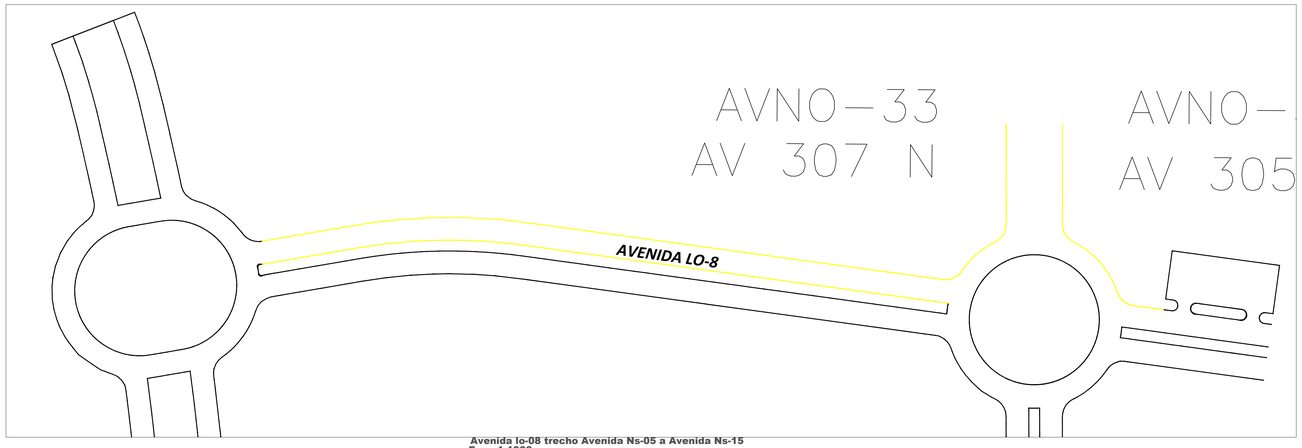

Avenida lo-08 trecho Avenida Ns-05 a Avenida Ns-15
Esc.: 1:1000

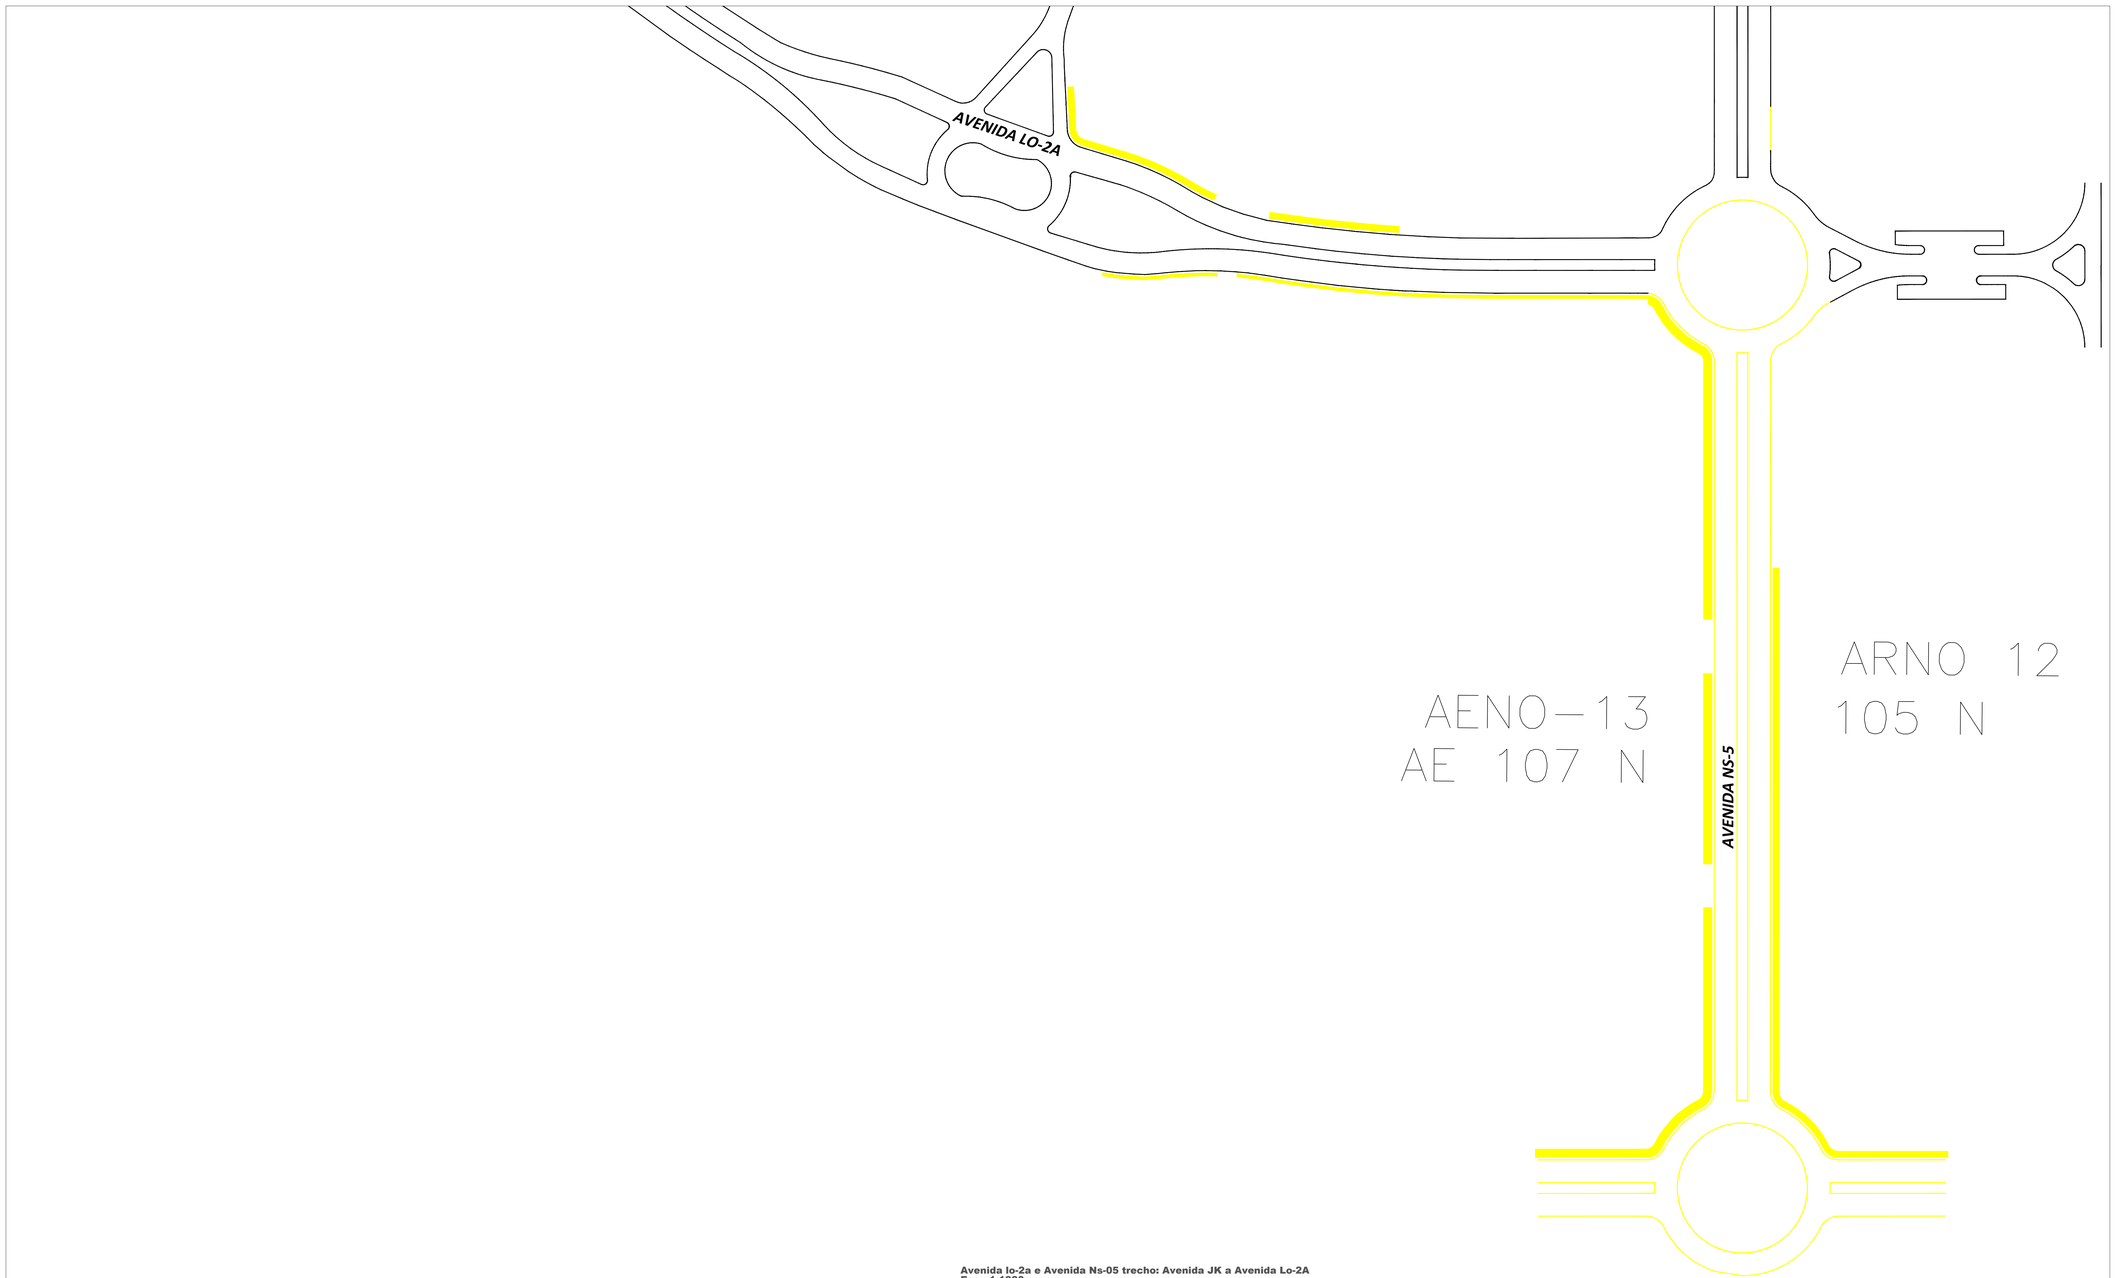

Avenida lo-2a e Avenida Ns-05 trecho: Avenida JK a Avenida Lo-2A
Esc.: 1:1000

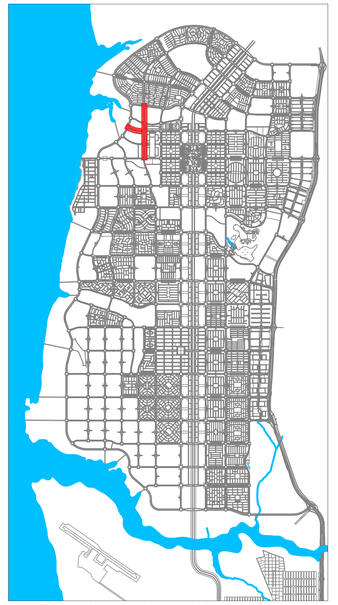

Avenida Ns-05 trecho Avenida Lo-02A a Avenida JK
Esc.: s/escala

PALMAS - TO

AVENIDA NS 05

PROJETO DE DEMOLIÇÃO

RESUMO DO QUADRO DE ÁREAS				FOLHA
DISCRIÇÃO	QUANTIDADE	ÁREA	PERCENTUAL	01/04
-	-	-	-	
-	-	-	-	
-	-	-	-	
-	-	-	-	
-	-	-	-	
-	-	-	-	

DATA DA ALTERAÇÃO: JULHO DE 2020

AUTOR DESENHO: JOSIAS BORGES Fone: (63) 9955-3595

ESCALA: 1/1.000

CONTEÚDO: PLANTA DE LOCALIZAÇÃO MEIO FIO E SARJETA

APROVAÇÃO:

PROPRIETÁRIO(CA): PREFEITURA MUNICIPAL DE PALMAS

AUTOR PROJETO: RT: JOSIAS ASCYER SANTOS MENDES BORGES
ENG. CIVIL - CREA: 205.093 - D TO

MENDES & BORGES ENGENHARIA.LTDA-ME
ENG. CIVIL E TEC. EM AGRIMENSURA JOSIAS ASCYER BORGES
CREA: 205.093 D/TO
CNPJ: 17.342.273/0001-17
(63) 9 9955-3595 / JOSIAS@MENDESBORGES.COM
(63) 9 9953-1513 / MARCELO@MENDESBORGES.COM

FOLHA A0
1189:841

LEI Nº 14.063, DE 23 DE SETEMBRO DE 2020
VERIFIQUE A AUTENCIDADE DESTE DOCUMENTO EM https://epalmas.palmas.to.gov.br/cadastro/UsuarioExterno/verificacao.aspx INFORMANDO O CODIGO: 0945A860