
00000.0.054366/2025 (VOLUME 1) - 00000.9.352324





**Avenida lo-08 trecho Avenida Ns-05 a Avenida Ns-15**
**Esc.: 1:1000**

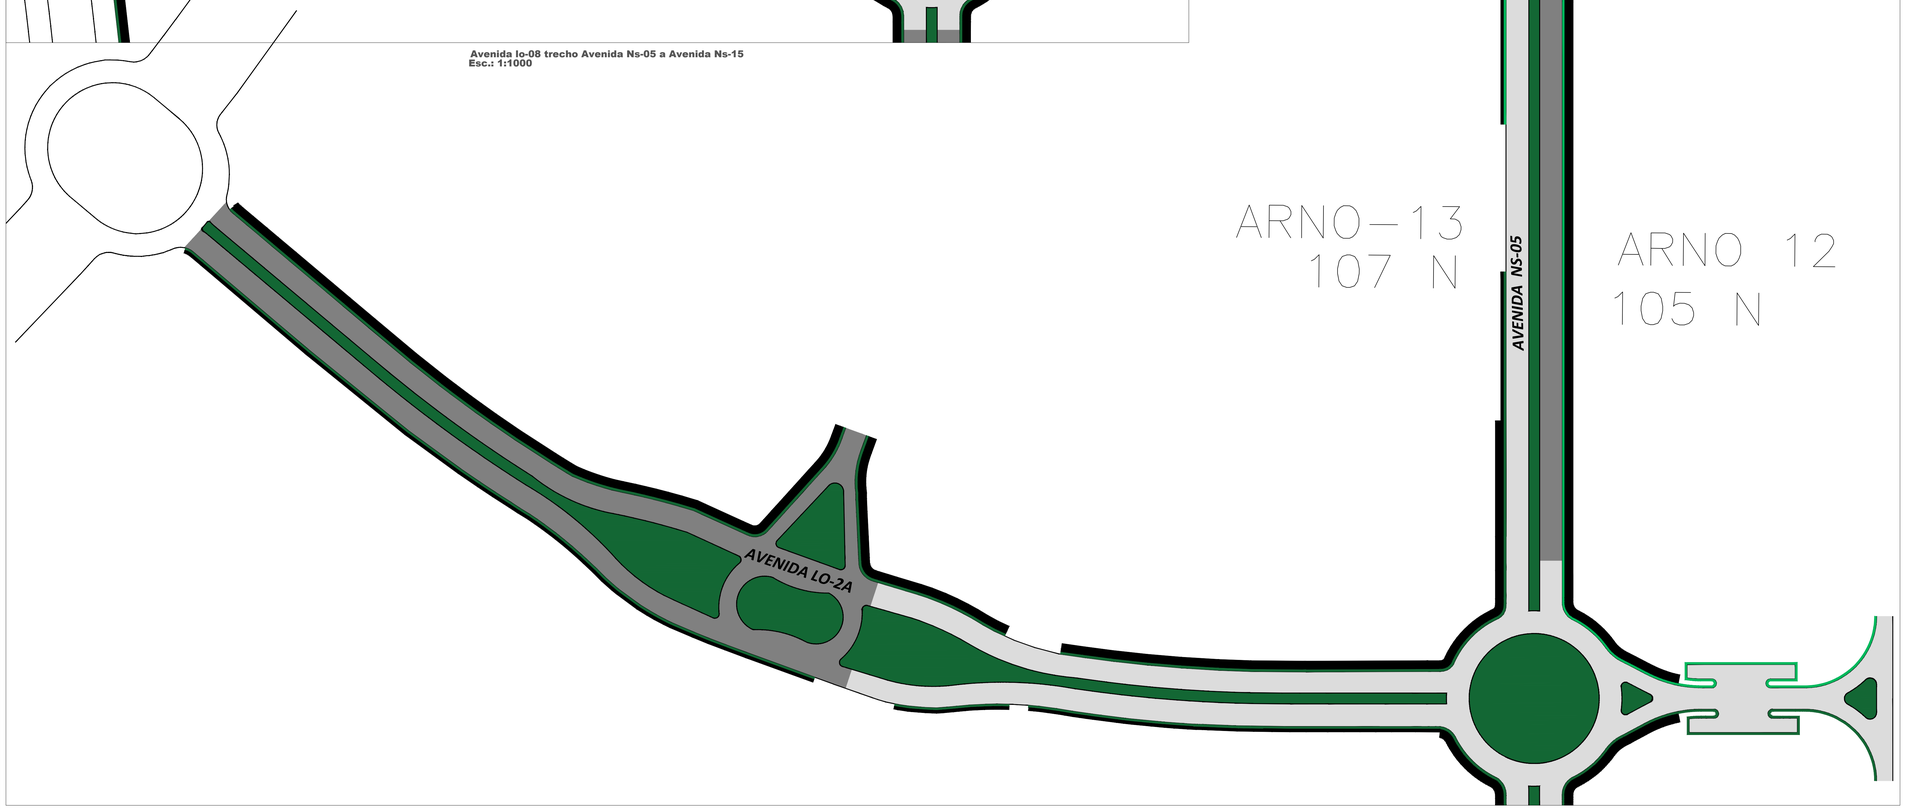



**Avenida lo-2a e Avenida Ns-05 trecho: Avenida Lo-2A a Avenida LO-04**
**Esc.: 1:1000**




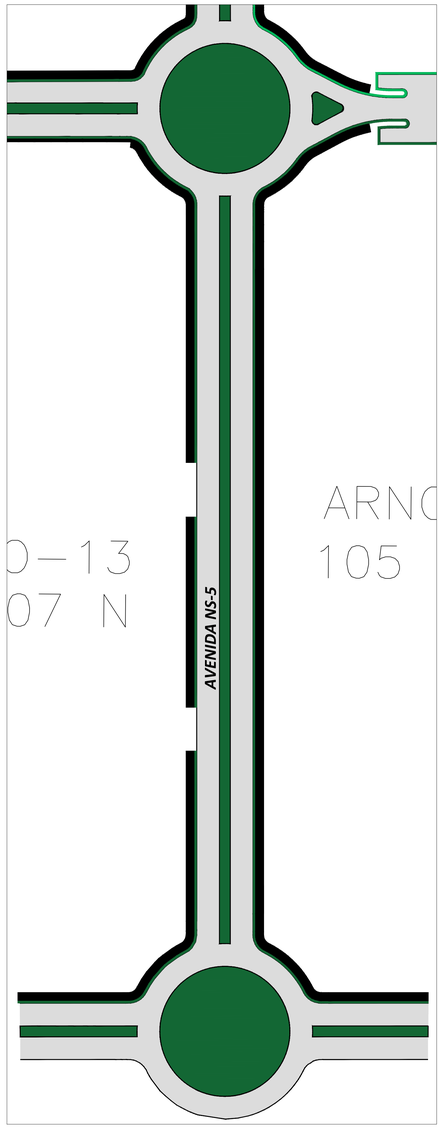
**Avenida Ns-05 trecho Avenida Lo-02A a Avenida JK**
**Esc.: 1:1000**

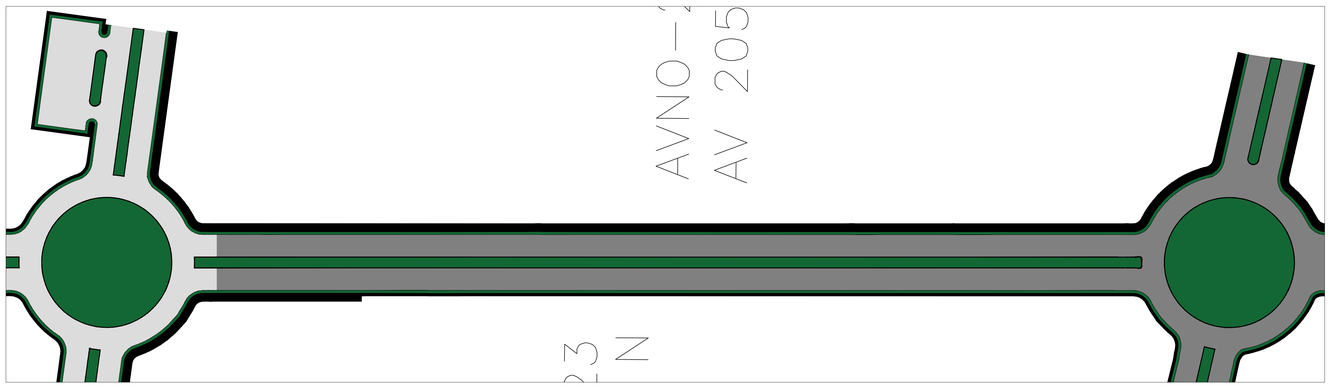


**Avenida Ns-05 trecho Avenida Lo-06 a Avenida LO-08**
**Esc.: 1:1000**

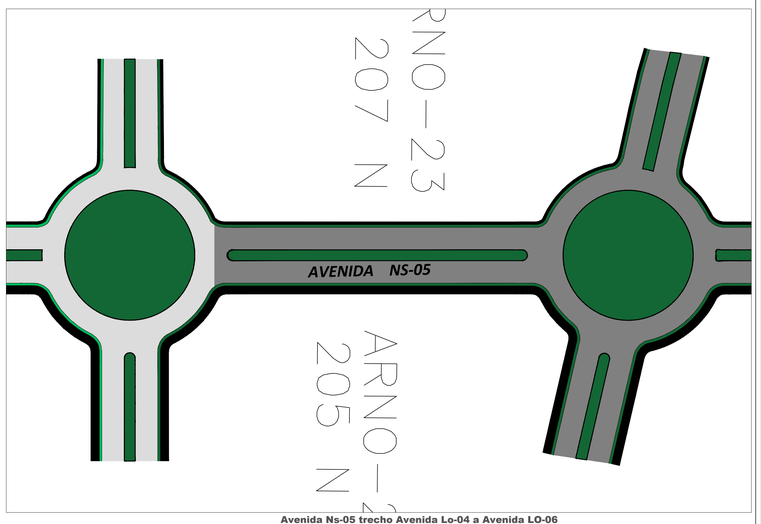


**Avenida Ns-05 trecho Avenida Lo-04 a Avenida LO-06**
**Esc.: 1:1000**

PALMAS - TO

AVENIDA NS 05

PROJETO DE PAISAGISMO

RESUMO DO QUADRO DE ÁREAS

| DISCRIÇÃO | QUANTIDADE | ÁREA | PERCENTUAL |
|---|---|---|---|
| - | - | - | - |
| - | - | - | - |
| - | - | - | - |
| - | - | - | - |
| - | - | - | - |
| - | - | - | - |

FOLHA: 04/04

DATA DA ALTERAÇÃO: JULHO DE 2020

AUTOR DESENHO: JOSIAS BORGES
FONE: (63) 9955-3595

ESCALA: 1/1.000

CONTEÚDO:
PLANTA DE LOCALIZAÇÃO
MEIO FIO E SARJETA

APROVAÇÃO:

PROPRIETÁRIO(A): PREFEITURA MUNICIPAL DE PALMAS

AUTOR PROJETO: RT: JOSIAS ASCYER SANTOS MENDES BORGES
ENG. CIVIL - CREA: 205.093 - D TO

MENDES & BORGES ENGENHARIA.LTDA-ME
ENG. CIVIL E TEC. EM AGRIMENSURA JOSIAS ASCYER BORGES
CREA: 205.093 D/TO
CNPJ: 17.342.273/0001-17
(63) 9 9955-3595 / JOSIAS@MENDESBORGES.COM
(63) 9 9953-1513 / MARCELO@MENDESBORGES.COM

FOLHA A0
1189:841

LEI Nº 14.063, DE 23 DE SETEMBRO DE 2020
VERIFIQUE A AUTENCIDADE DESTE DOCUMENTO EM https://epalmas.palmas.to.gov.br/cadastroUsuario/Externo/verificacao.aspx INFORMANDO O CODIGO: 0948ZA08