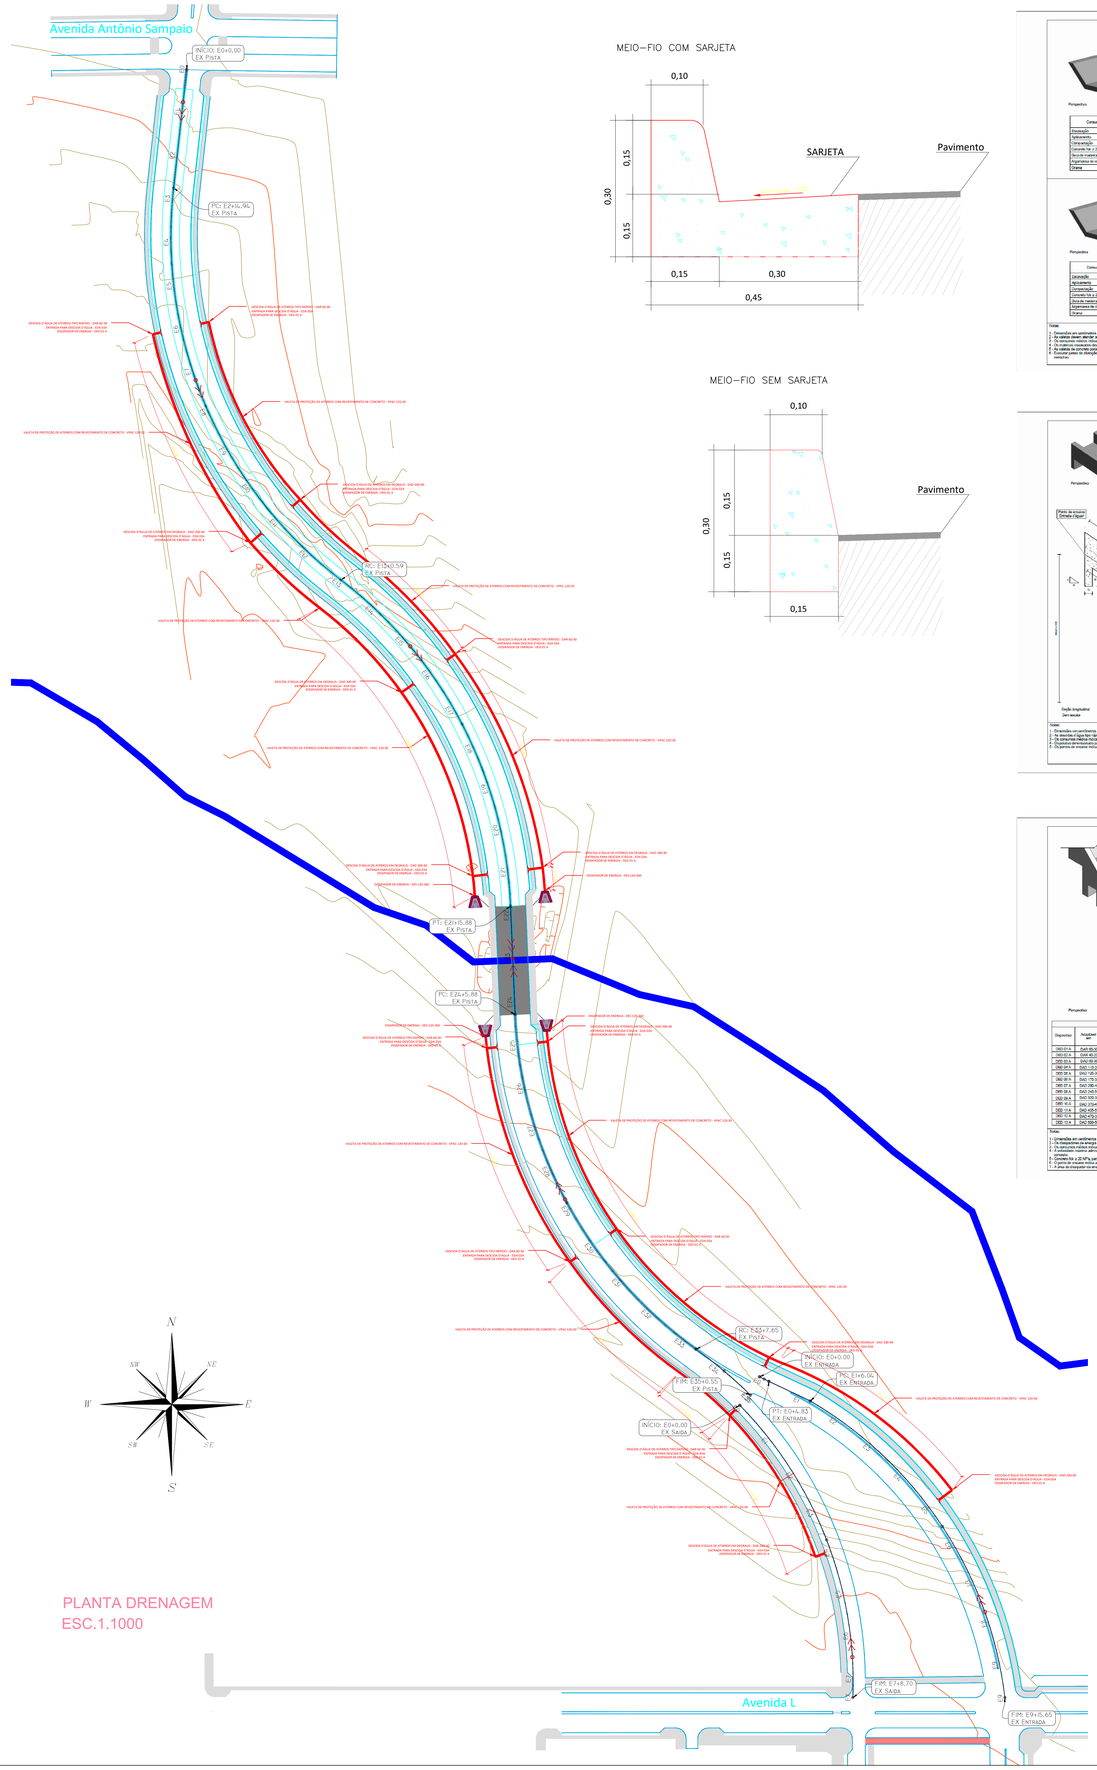
Avenida Antônio Sampaio
INÍCIO: E0+0,00
EX. PISTA
PC: E2+16,96
EX. PISTA
PC: E3+0,59
EX. PISTA
PC: E4+5,88
EX. PISTA
PC: E2+5,88
EX. PISTA
PC: E4+7,65
EX. PISTA
INÍCIO: E0+4,00
EX. ENTRADA
PC: E1+6,04
EX. ENTRADA
PT: E0+4,83
EX. ENTRADA
INÍCIO: E0+0,00
EX. SAÍDA
FIM: E20+0,55
EX. PISTA
FIM: E7+8,70
EX. SAÍDA
FIM: E9+5,65
EX. ENTRADA
Avenida L
DESCIDA D'ÁGUA DE ATERRO EM DEGRAUS - DAD 200-40
ENTRADA PARA DESCIDA D'ÁGUA - EDA 03A
DISSIPADOR DE ENERGIA - DES 01 A
DESCIDA D'ÁGUA DE ATERRO TIPO RÁPIDO - DAR 60-30
ENTRADA PARA DESCIDA D'ÁGUA - EDA 03A
DISSIPADOR DE ENERGIA - DES 01 A
DISSIPADOR DE ENERGIA - DES 120-360
VALETA DE PROTEÇÃO DE ATERROS COM REVESTIMENTO DE CONCRETO - VPAC 120-30
VALETA DE PROTEÇÃO DE ATERROS COM REVESTIMENTO DE CONCRETO - VPAC 160-30
DESCIDA D'ÁGUA DE ATERRO EM DEGRAUS - DAD 200-40
ENTRADA PARA DESCIDA D'ÁGUA - EDA 03A
DISSIPADOR DE ENERGIA - DES 01 A
DESCIDA D'ÁGUA DE ATERRO EM DEGRAUS - DAD 200-40
ENTRADA PARA DESCIDA D'ÁGUA - EDA 03A
DISSIPADOR DE ENERGIA - DES 01 A
DESCIDA D'ÁGUA DE ATERRO TIPO RÁPIDO - DAR 60-30
ENTRADA PARA DESCIDA D'ÁGUA - EDA 03A
DISSIPADOR DE ENERGIA - DES 01 A
DESCIDA D'ÁGUA DE ATERRO EM DEGRAUS - DAD 200-40
ENTRADA PARA DESCIDA D'ÁGUA - EDA 03A
DISSIPADOR DE ENERGIA - DES 01 A
DESCIDA D'ÁGUA DE ATERRO EM DEGRAUS - DAD 200-40
ENTRADA PARA DESCIDA D'ÁGUA - EDA 03A
DISSIPADOR DE ENERGIA - DES 01 A
DESCIDA D'ÁGUA DE ATERRO TIPO RÁPIDO - DAR 60-30
ENTRADA PARA DESCIDA D'ÁGUA - EDA 03A
DISSIPADOR DE ENERGIA - DES 01 A
DISSIPADOR DE ENERGIA - DES 120-360
DESCIDA D'ÁGUA DE ATERRO EM DEGRAUS - DAD 200-40
ENTRADA PARA DESCIDA D'ÁGUA - EDA 03A
DISSIPADOR DE ENERGIA - DES 01 A