




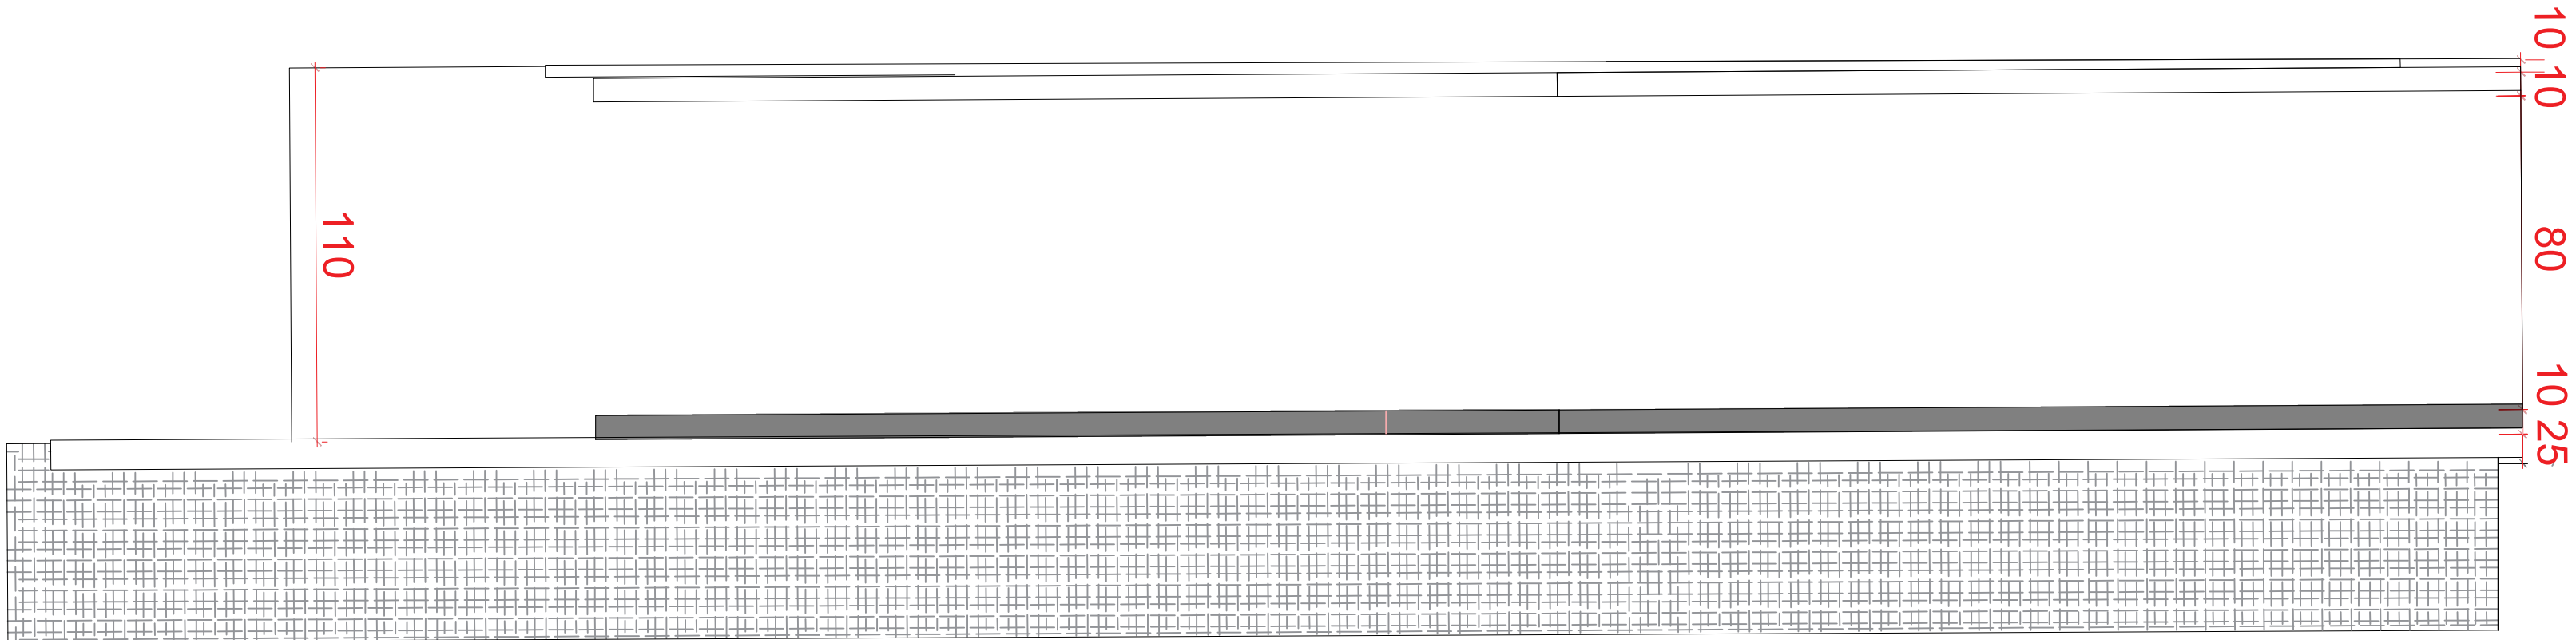

3 CORTE 1-1
Esc.: S/E

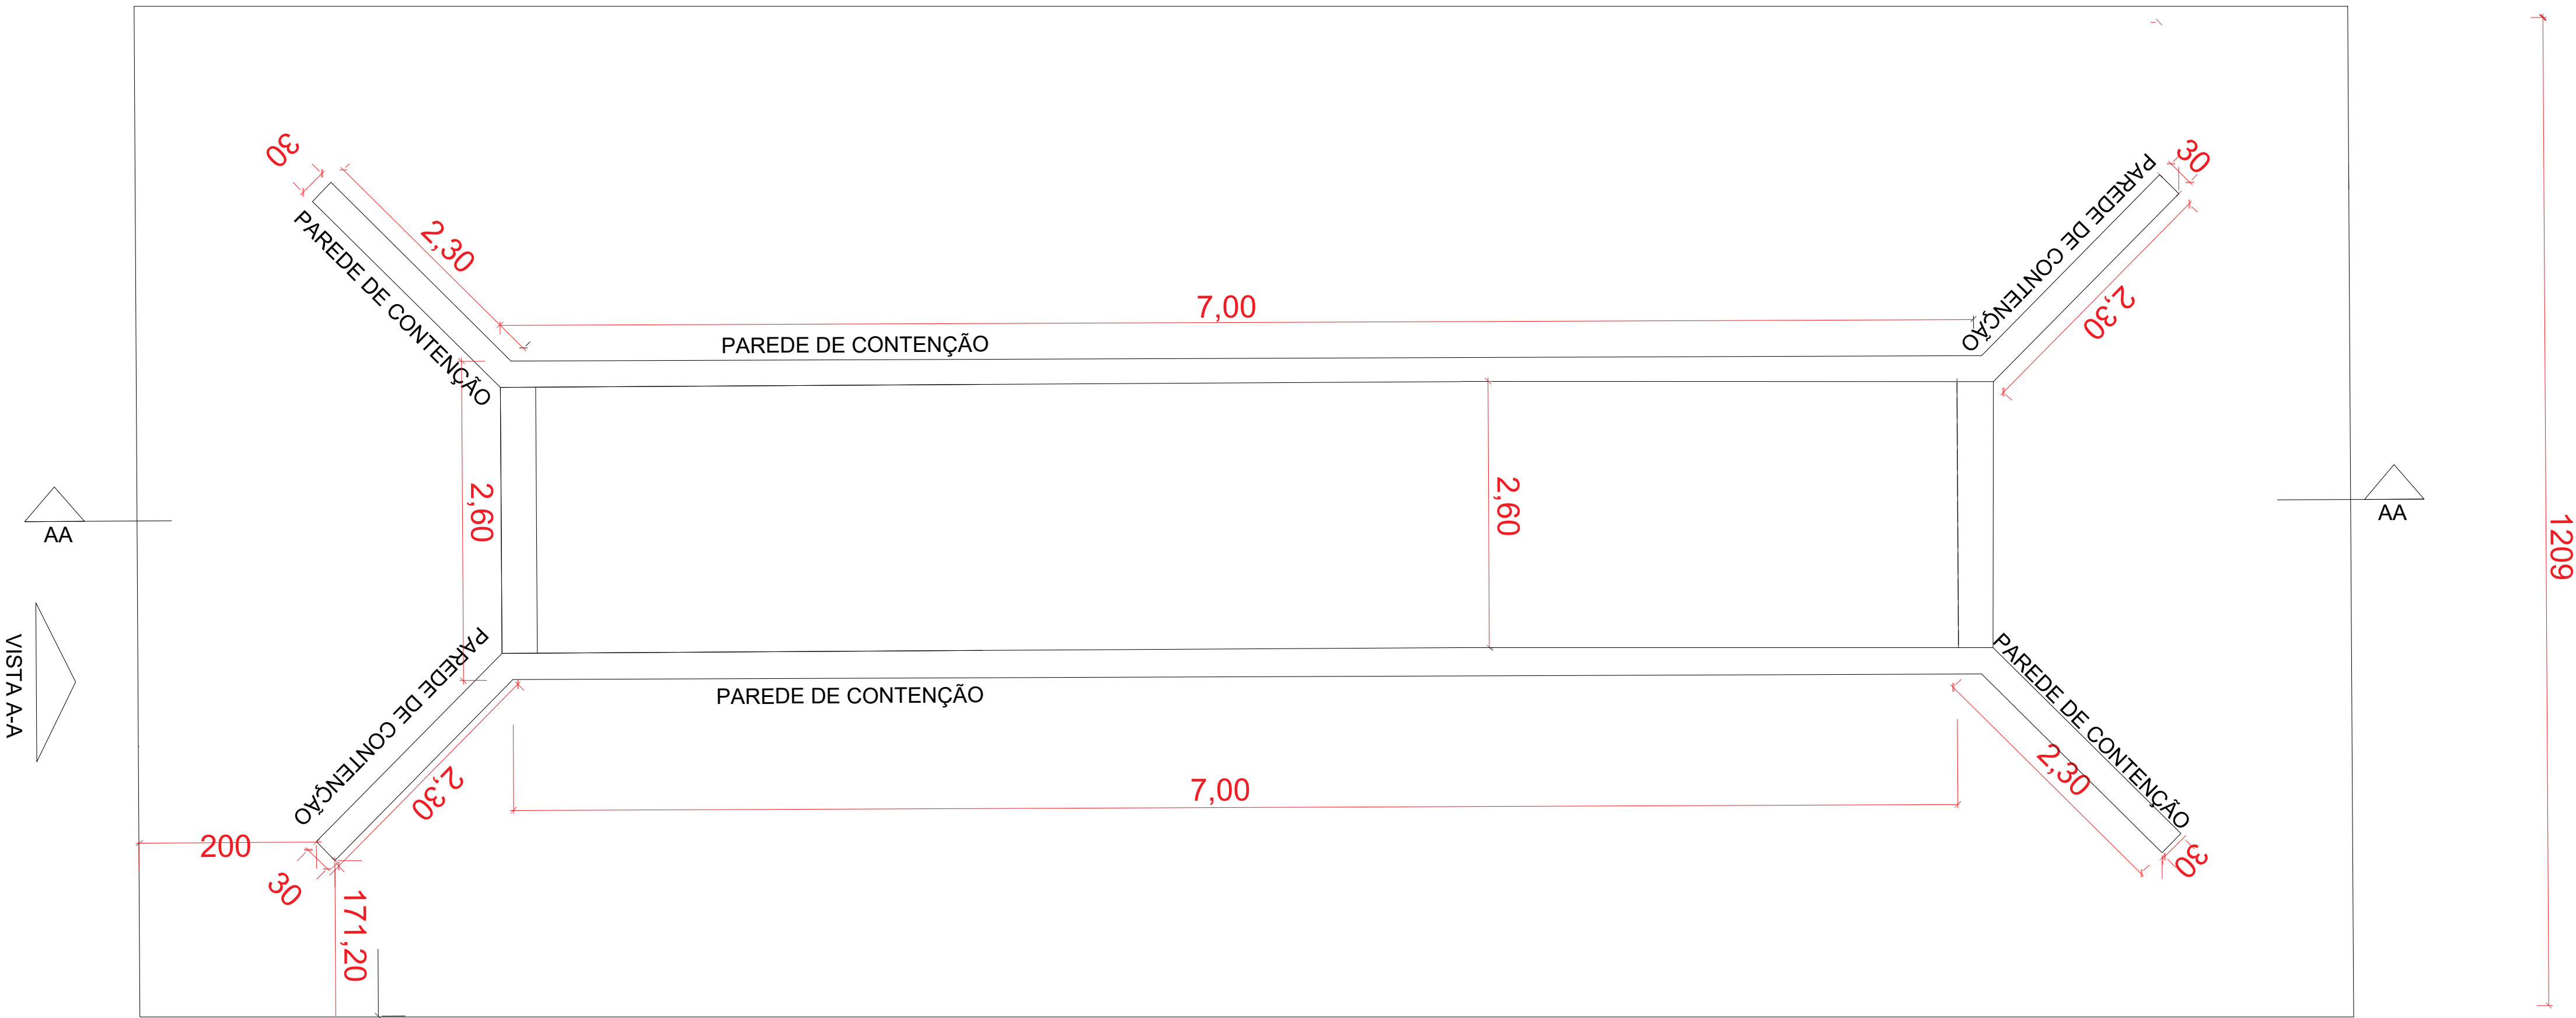


4 BUEIRO
Esc.: S/E

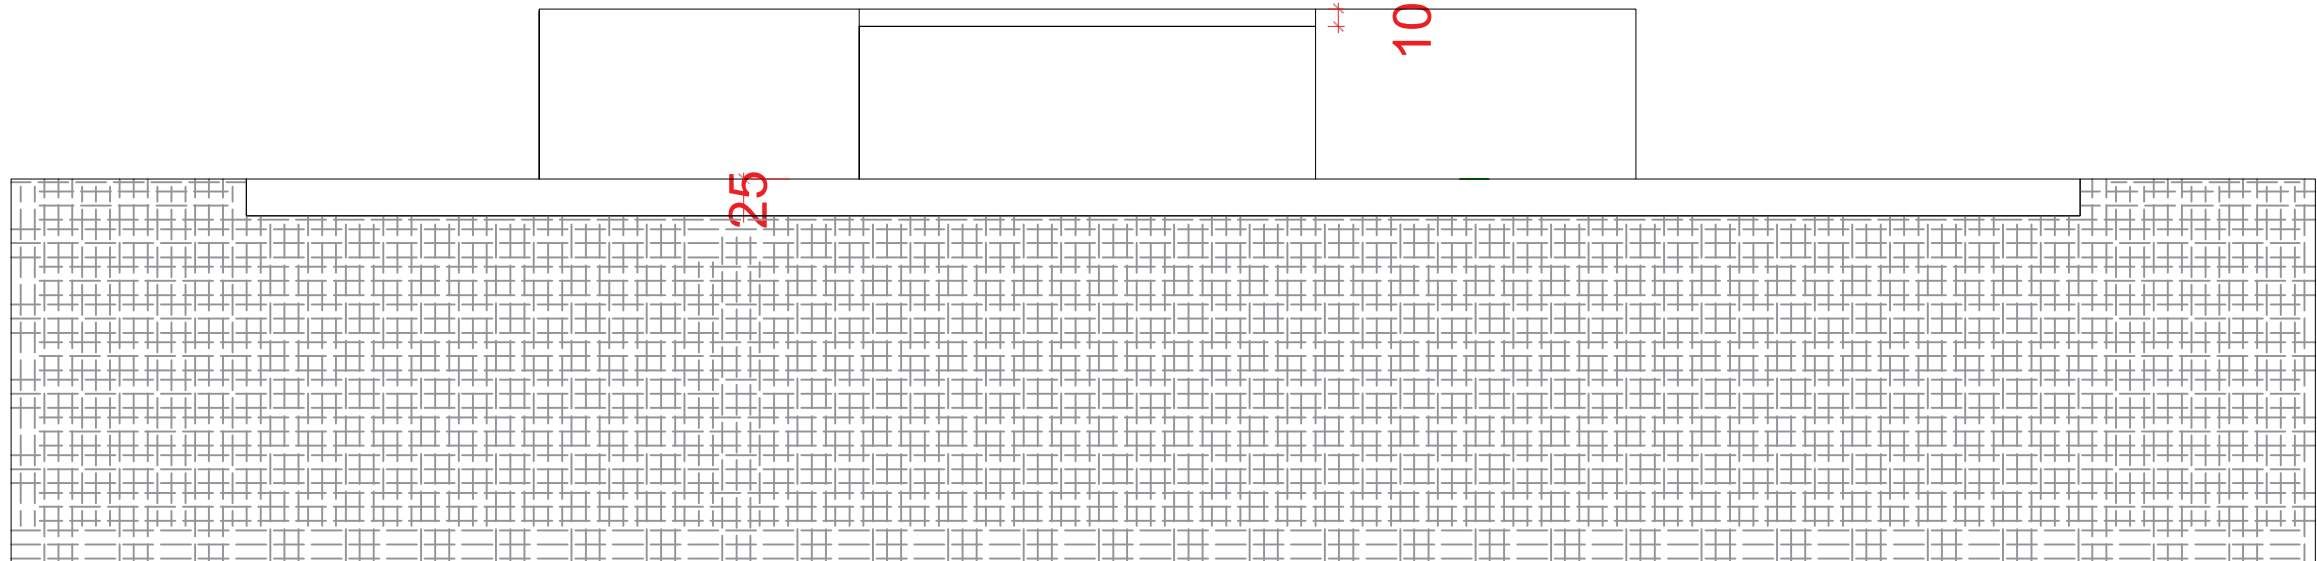

5 VISTA A-A
Esc.: S/E

- 6 OBSERVAÇÕES
- 1- CONCRETO DA ESTRUTURA FCK: 25 MPs
MÓDULO DE ELASTICIDADE TANGENTE >= 28 GPa
MÓDULO DE ELASTICIDADE SECANTE >=24 GPa
RELAÇÃO, ÁGUA/CIMENTO <=0,6
 - 2- CONSUMO DE CIMENTO <=400 KG/m³
 - 3- RETIRADA DO ESCORAMENTO: 21 DIAS
 - 4- RETIRAR UMA SÉRIE DE CORPO DE PROVA DO CONCRETO APLICADO NA OBRA
 - 5- AÇO CA 50 E CA 60
 - 6- COMPRIMENTO DA ARMADURA:
PILARES: 2,0 cm
VIGAS: 2,0 cm

APROVAÇÃO:

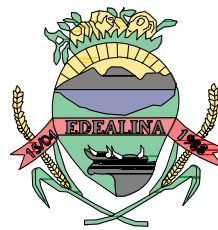

ARQUITETURA

Endereço: EDEALINA - 17°28'22.5"S 49°42'14.2"W

PROJETO BUEIRO

Proprietário

PREFEITURA DE EDEALINA - GO

Responsável Técnico:
JESUALDO PEREIRA DE SOUZA
CREA 1612-D/GO

LOGOMARCA:

DESCRIÇÃO DO PAVTO:

CONTEÚDO:
PLANTA BAIXA
VISTA A-A

CORTE 1-1

ÁREA TOTAL DO TERRENO:

ÁREA CONSTRUIDA:

ÁREA PERMEÁVEL:

PERCENTUAL ÁREA PERMEÁVEL:

ARQUIVO:

FOLHA:

1/1

DATA:

DESENHO: