



DETALHE BOMBA

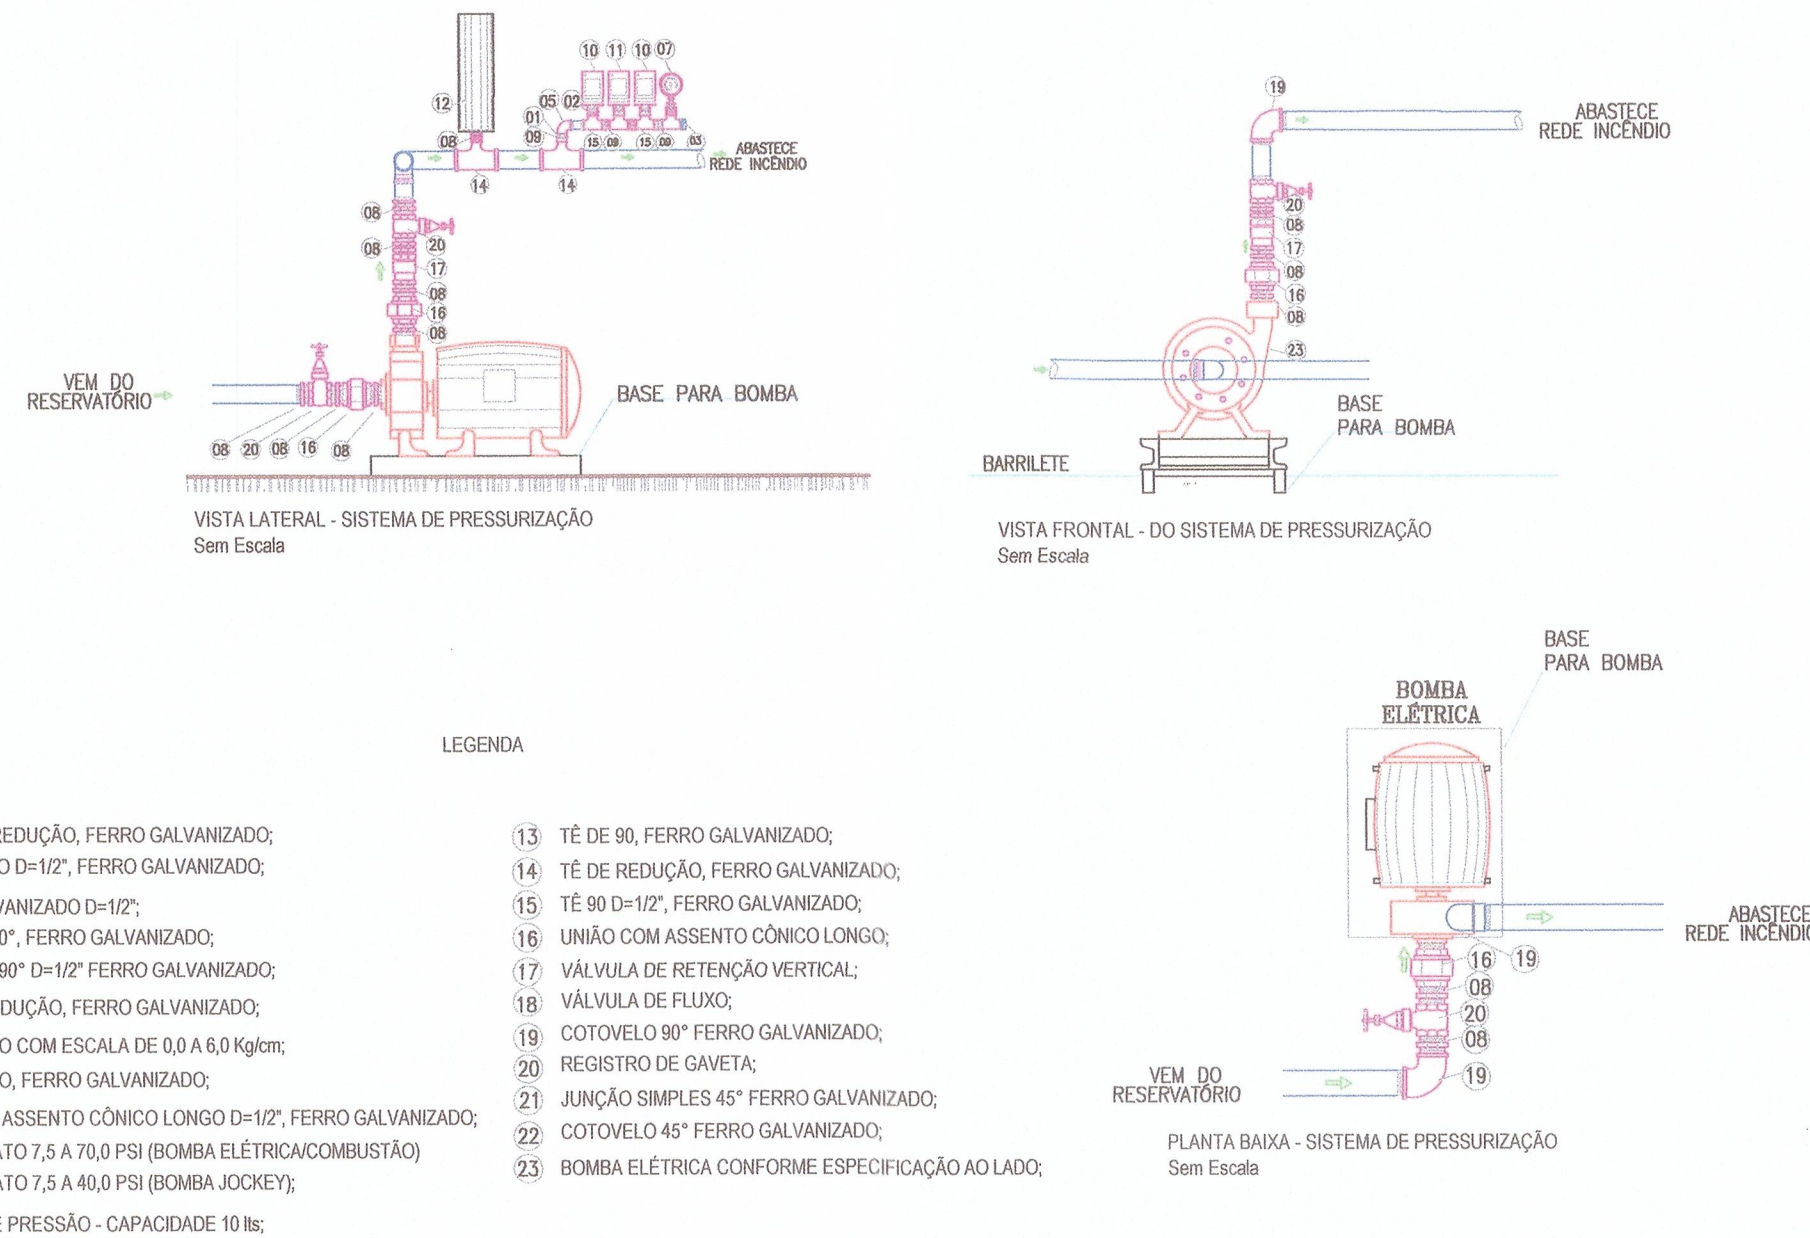


ISOMÉTRICO


Esc.: Sem Escala

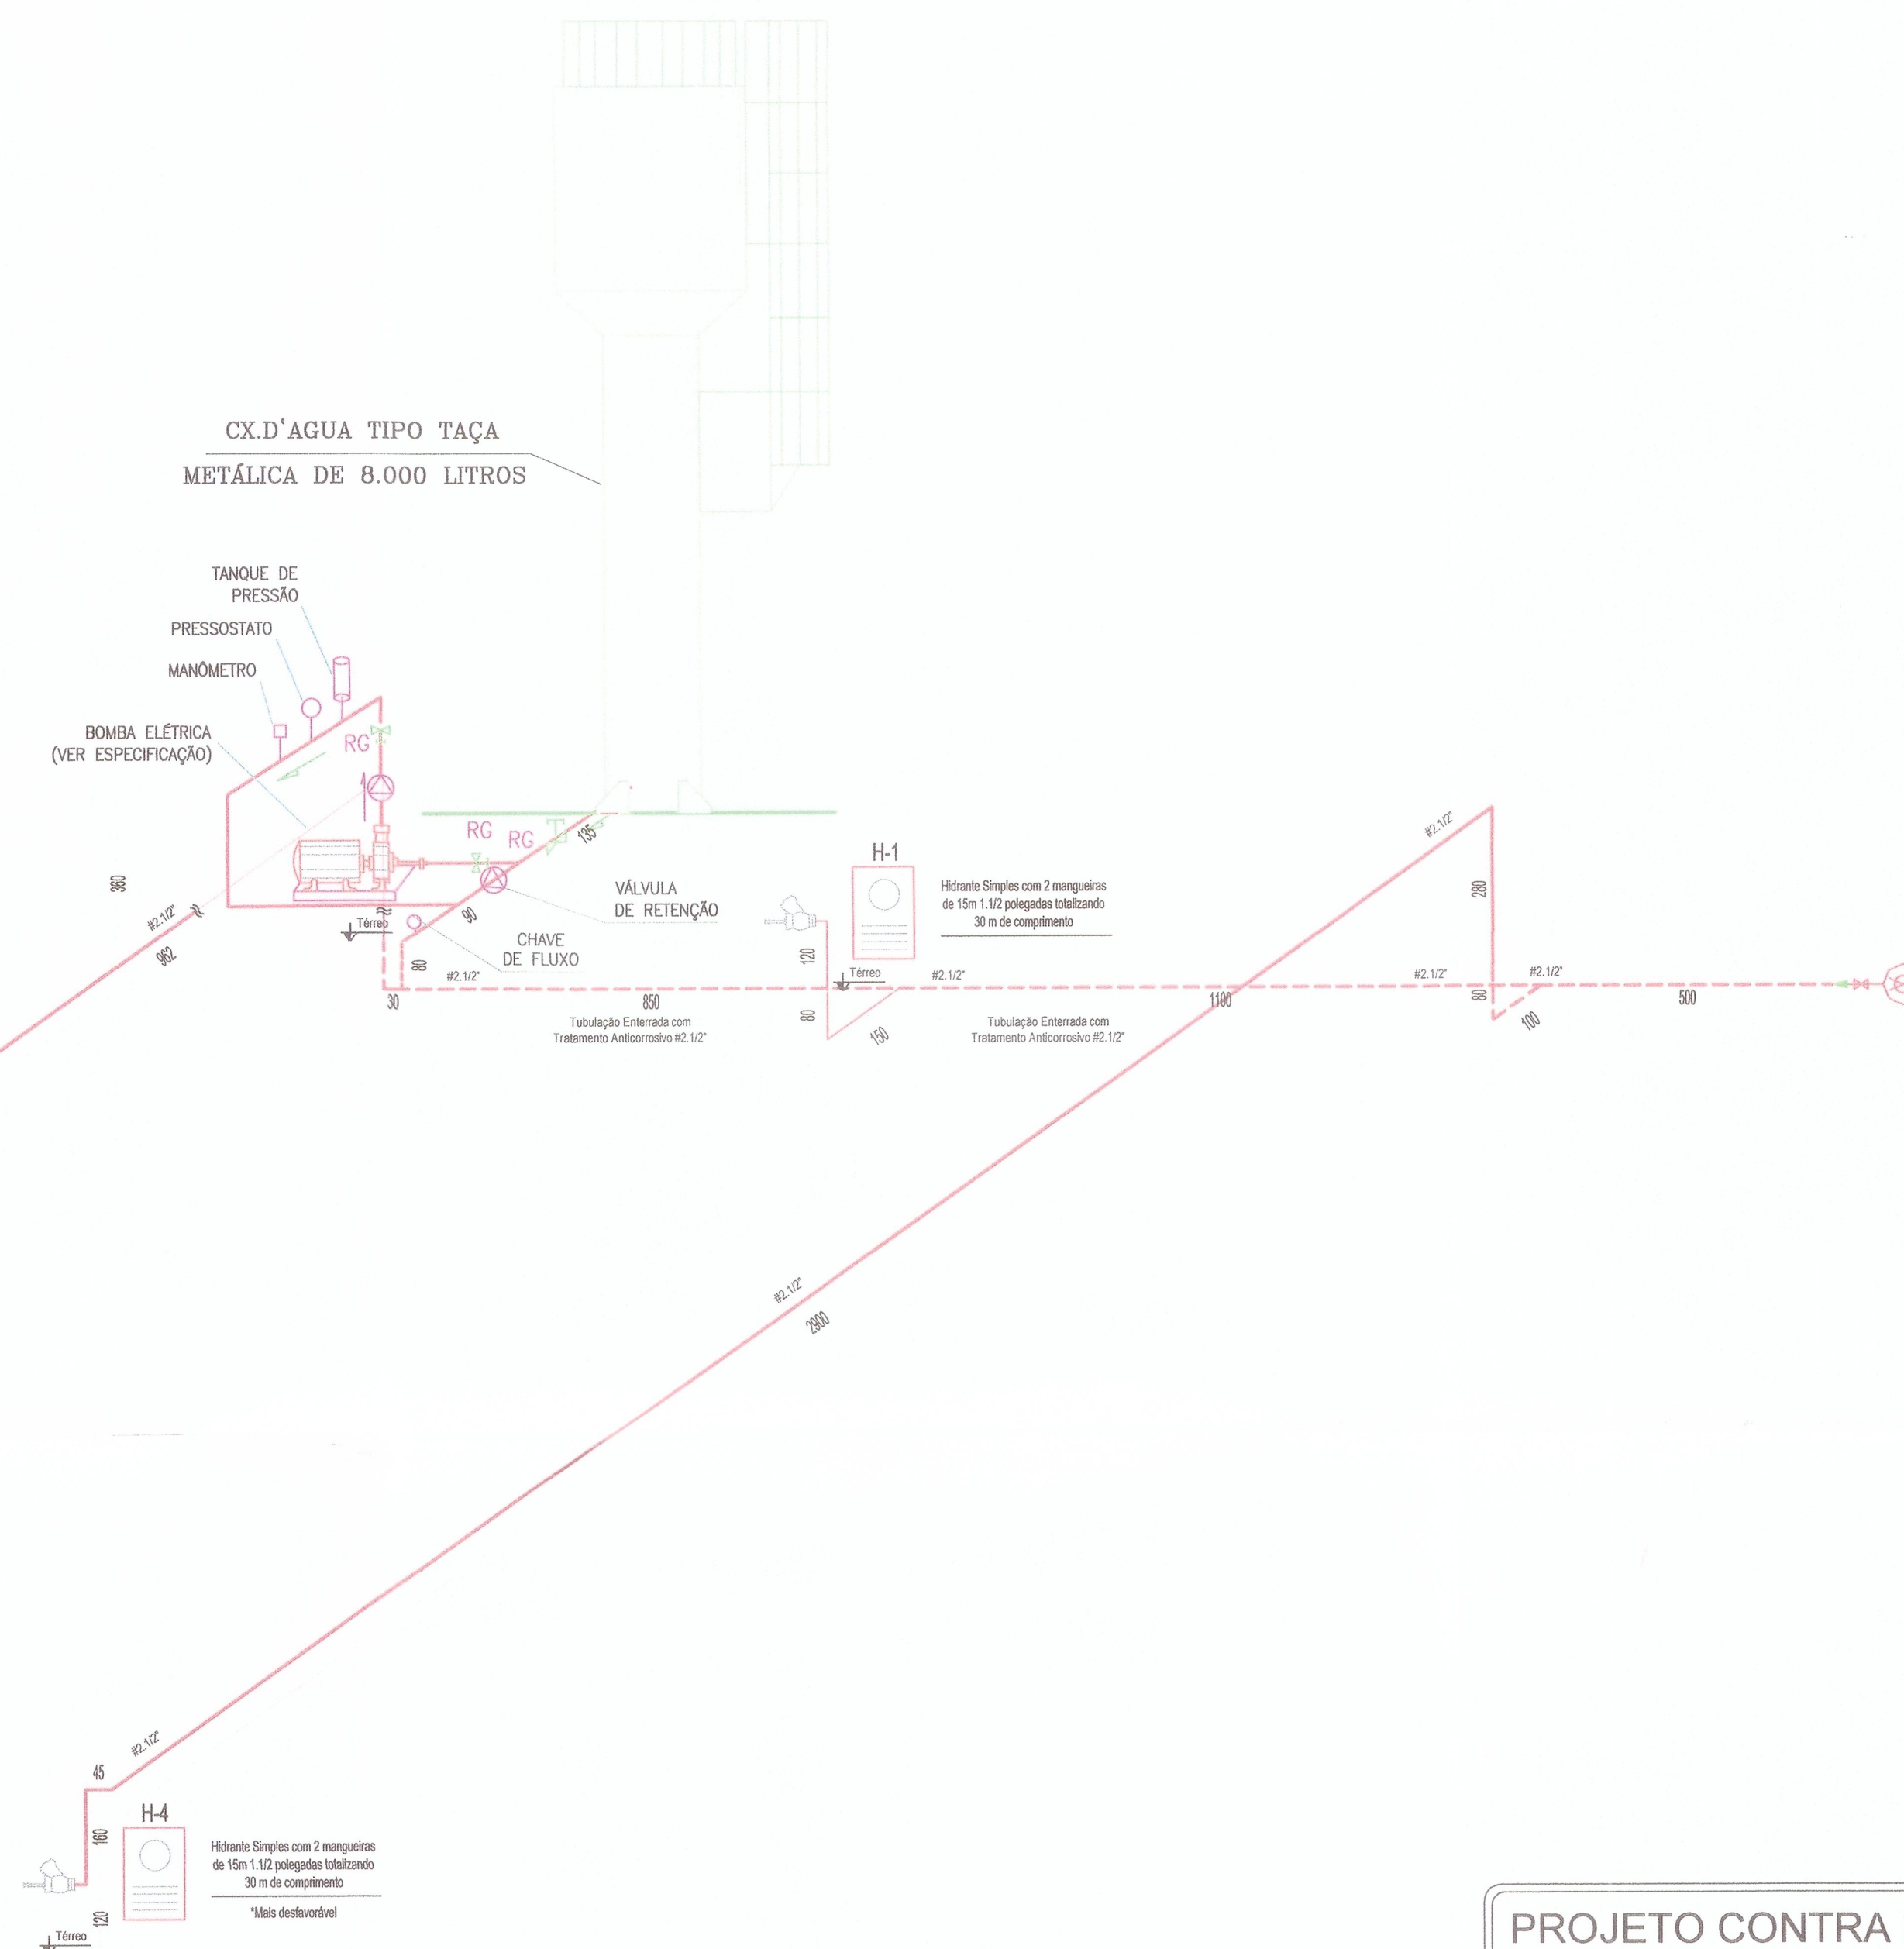

DETALHE DA CAIXA E BOTOEIRA DE INCÊNDIO

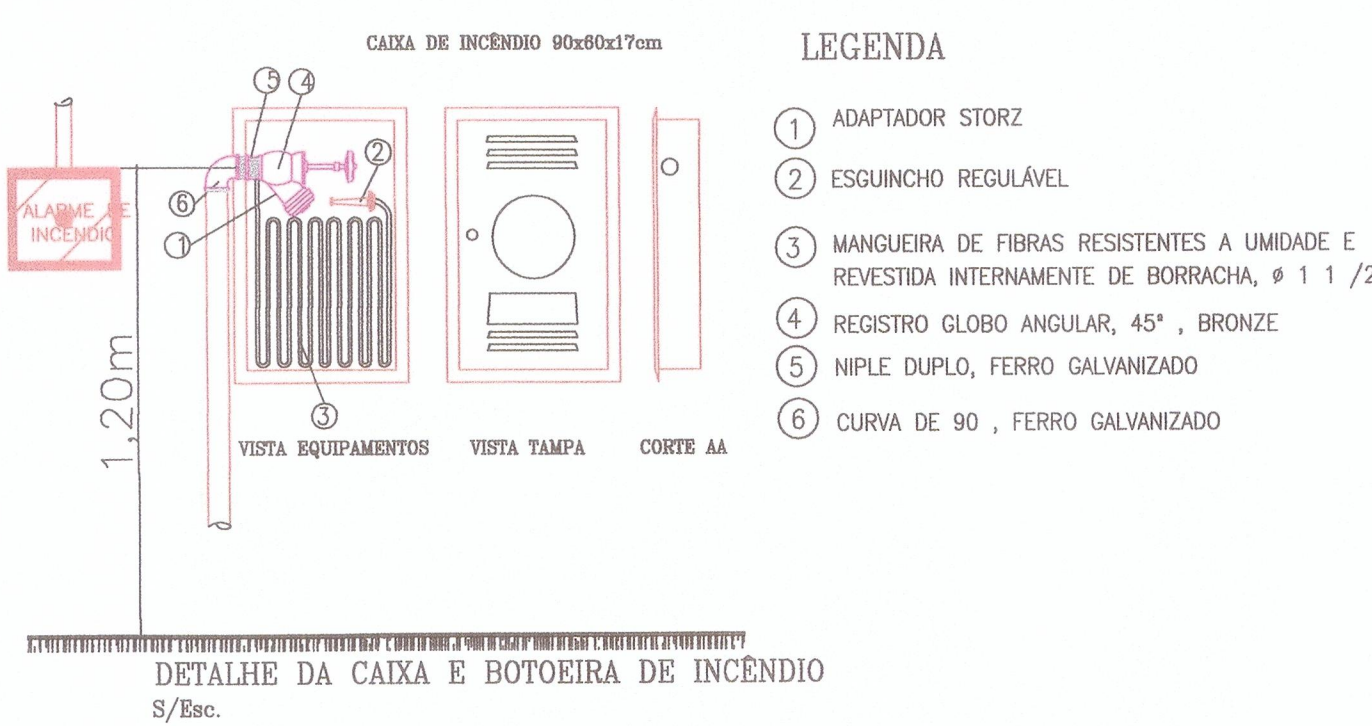

DETALHE DO REGISTRO DE PASSEIO

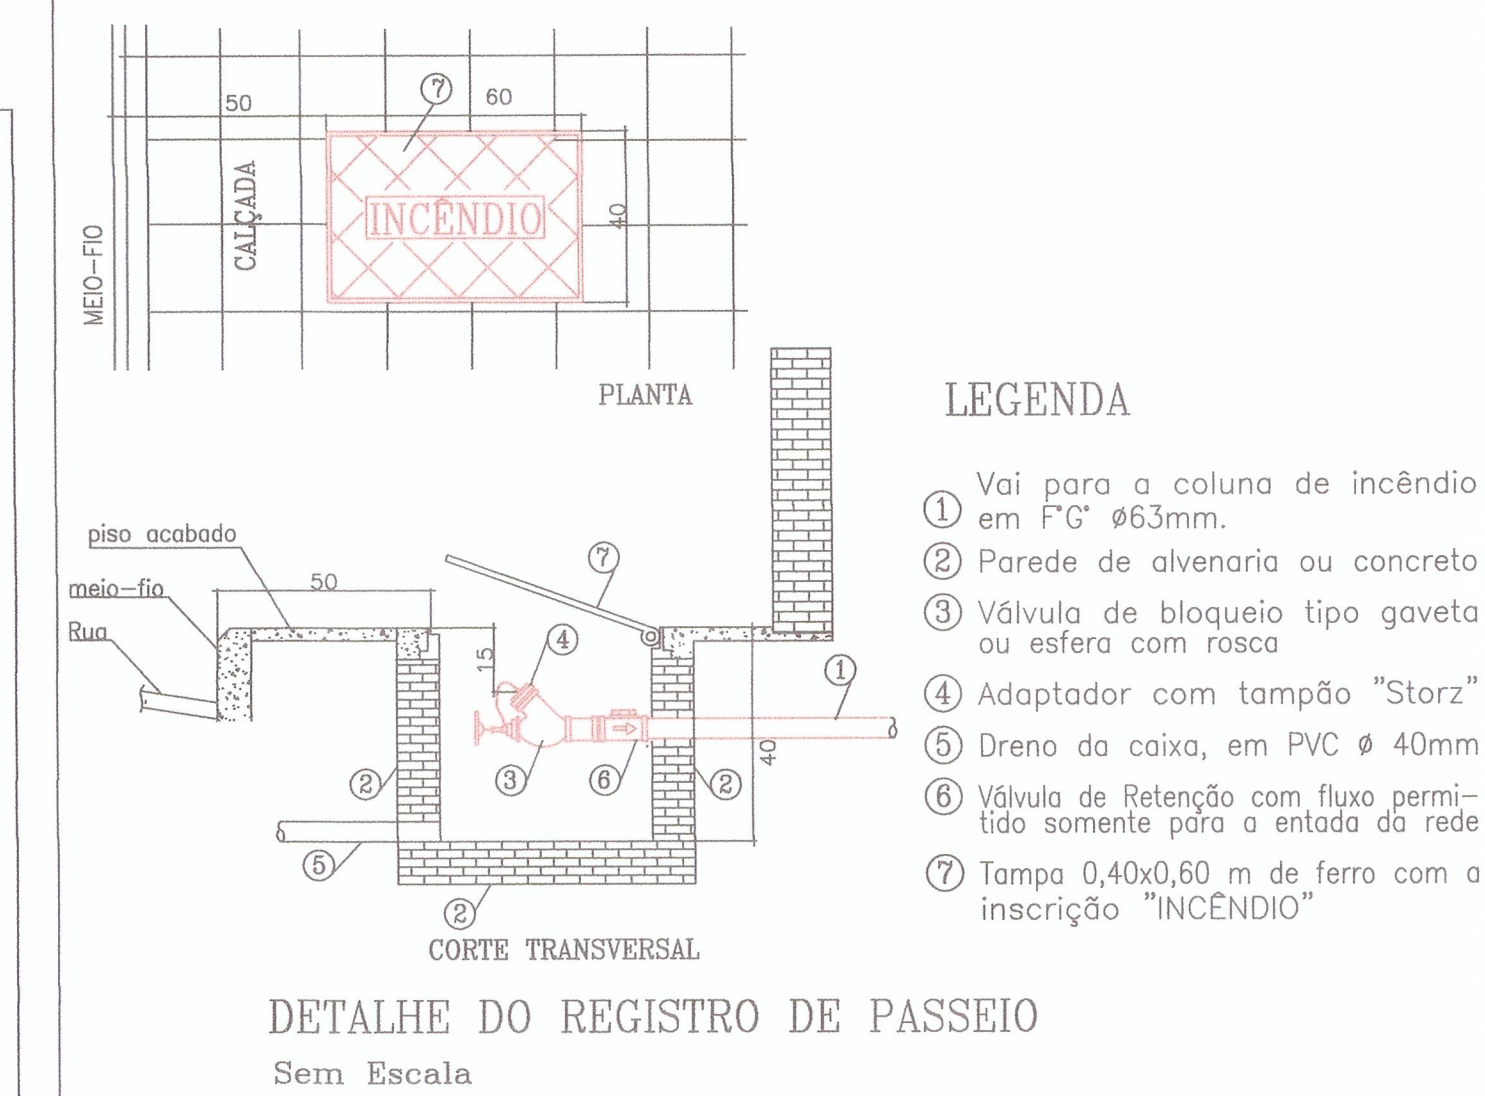

CARACTERÍSTICAS DAS BOMBAS

BOMBA ELÉTRICA

- TIPO MONOFÁSICO
- ALTURA MÁX. = 33,10mca
- VAZÃO = 22,2m³/h
- POTÊNCIA = 3,4 CV
- MARCA = SCHNEIDER OU SIMILAR

PROJETO CONTRA INCÊNDIO E PÂNICO


EDIFICAÇÃO HOSPITALAR

LOCAL: Avenida Pedro Nunes, nº01, Centro, Simolândia, Goiás

PROPRIETÁRIO: Fundo Mun. de Saúde de Simolândia - GO
CNPJ 11.603.021/0001-18

PROJETO: Murilo Lisboa de Matos
Eng. Civil Murilo Lisboa de Matos
CREA: 1014141036/D-GO

APROVAÇÃO

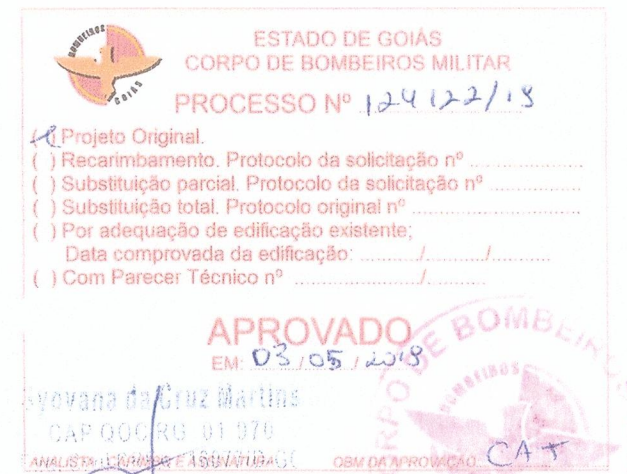

CONTEÚDO: ISOMÉTRICO, RESUMO E DETALHES BOMBAS

DATA: MARÇO/2019	PAVIMENTOS: TÉRREO	DESENHO: MURILO TEL.: 62 996472385	E-MAIL: FENAPROJETOS@GMAIL.COM
ÁREA DO TERRENO: 2.444,72 m²	ÁREA TOTAL EDIF.: 1.369,80 m²	ESCALA: INDICADA	FOLHA 2/3