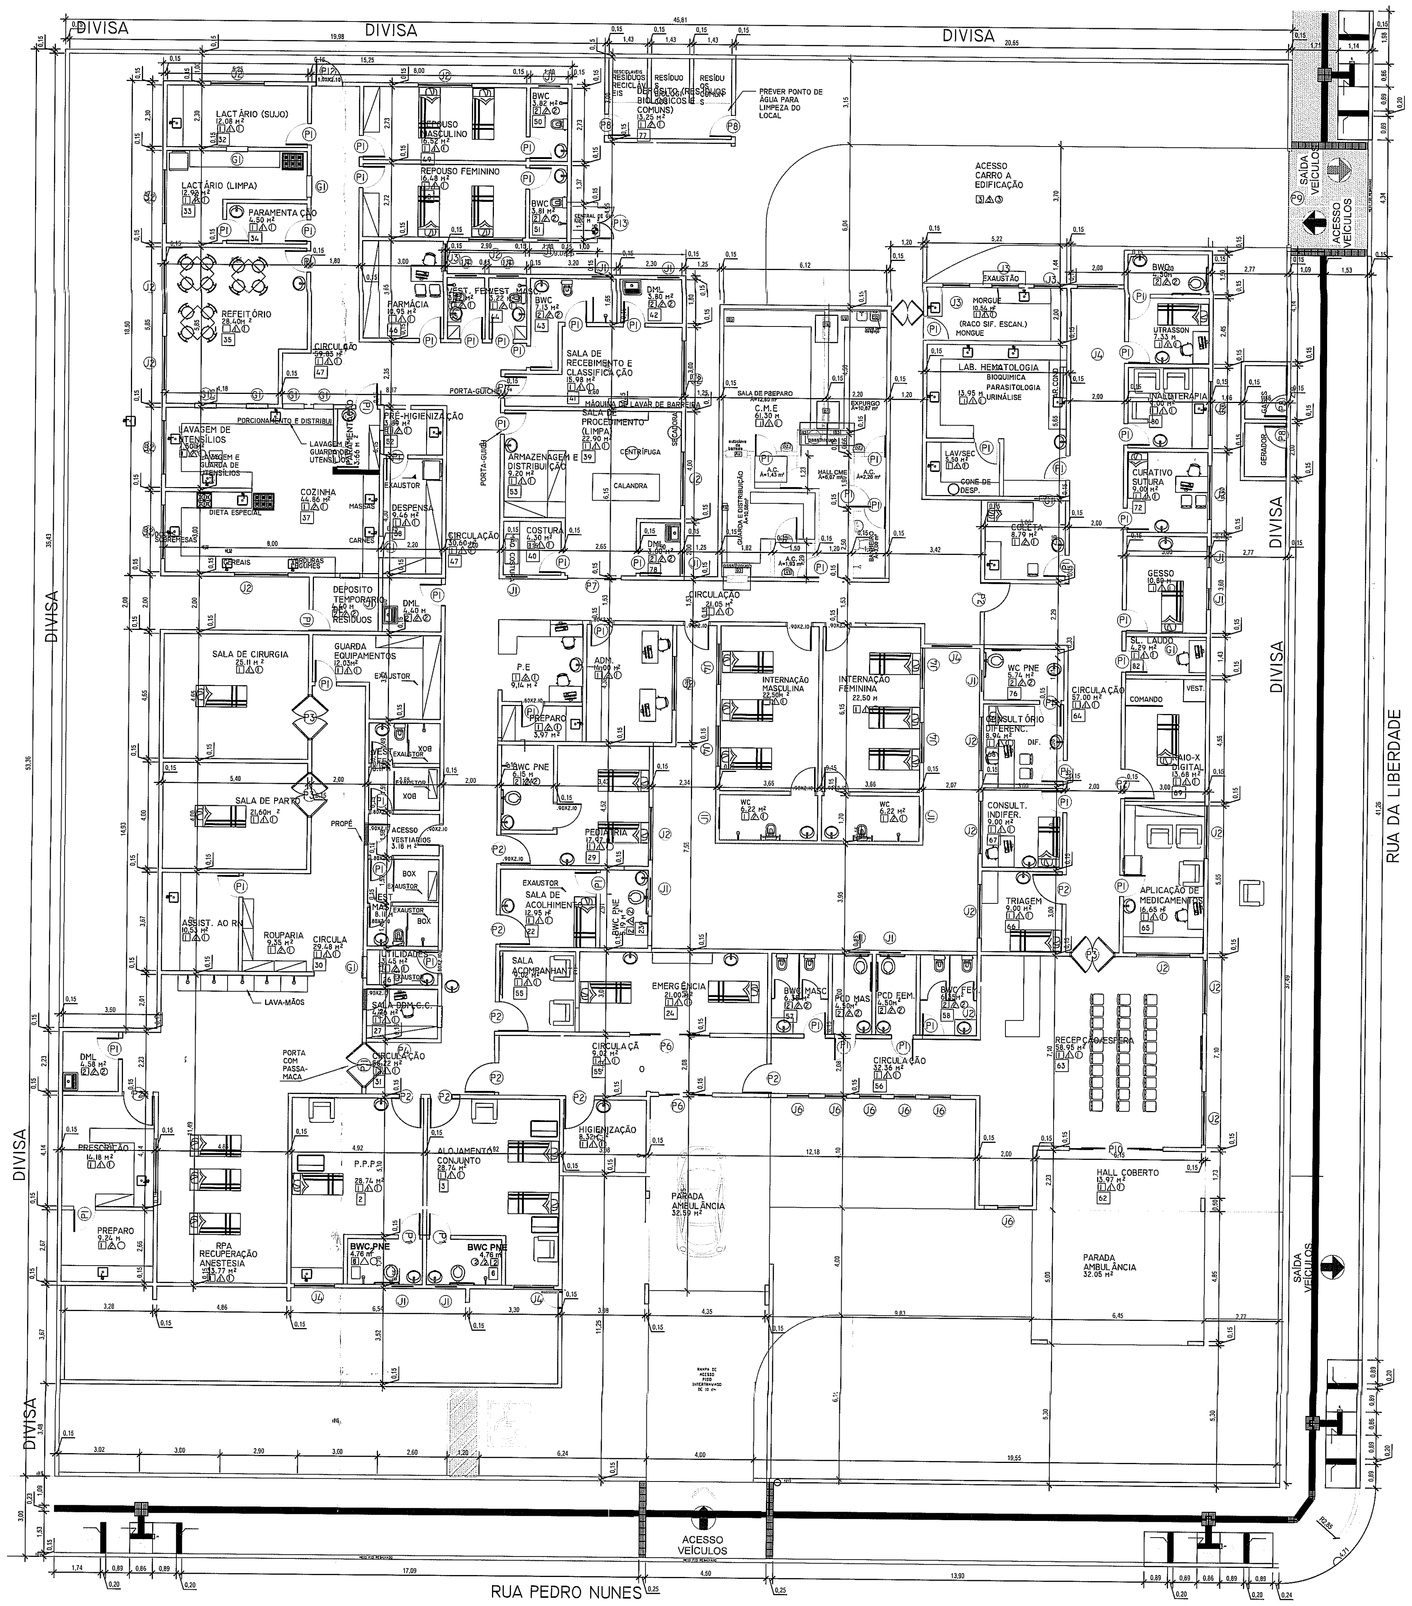

PLANTA BAIXA DE LOCAÇÃO
Esc. 1/100

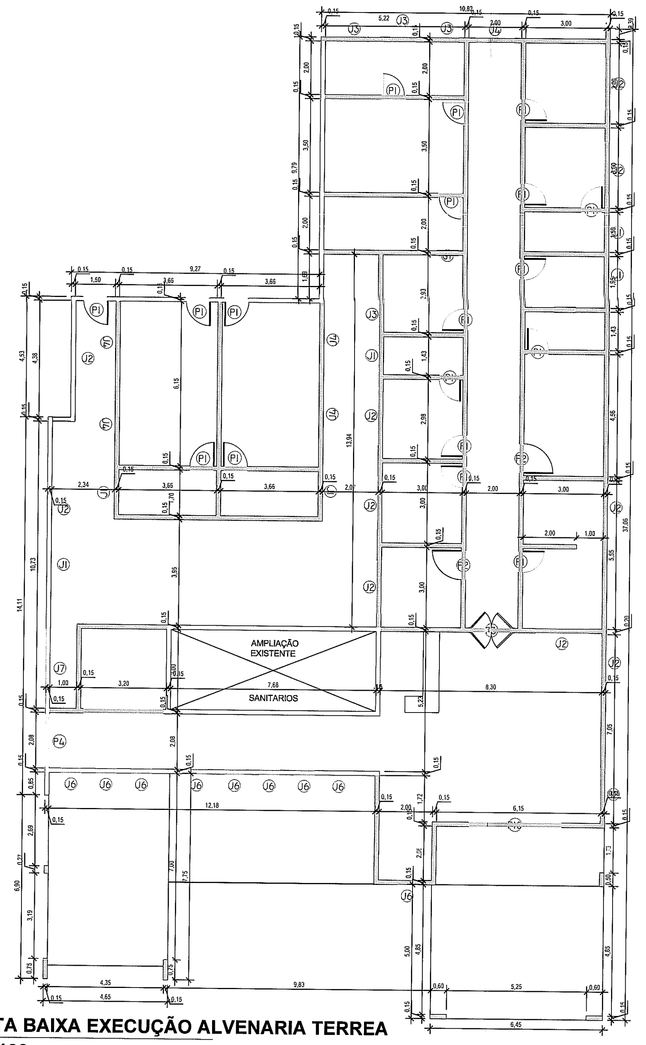

PLANTA BAIXA EXECUÇÃO ALVENARIA TERREA
Esc. 1/100

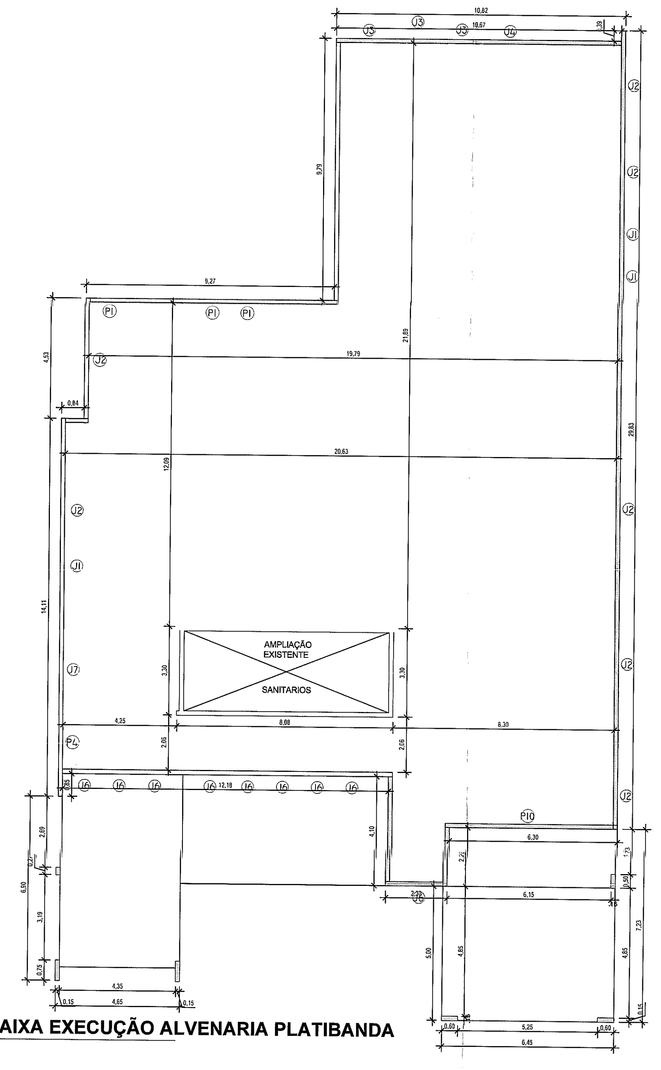

PLANTA BAIXA EXECUÇÃO ALVENARIA PLATIBANDA
Esc. 1/100

ESQUADRIAS AMPLIAÇÃO - TABELA DE PORTAS

CÓDIGO	QUANTIDADE	LARGURA	ALTURA	DESCRIÇÃO	MATERIAL
P1	23	0.90	2.10	PORTA DE ABRIR	MADEIRA
P2	0	1.10	2.10	PORTA DE ABRIR	MADEIRA
P3	0	1.60	2.10	PORTA VAI-E-VEM 2 FOLHAS	MADEIRA
P4	0	2.00	2.10	PORTA DE CORRER 4 FOLHAS	VIDRO TEMPERADO
P5	0	0.70	2.10	PORTA DE ABRIR	MADEIRA
P6	0	3.00	2.10	PORTA DE CORRER 4 FOLHAS	VIDRO TEMPERADO
P7	1	2.00	2.40	PORTA DE ENROLAR	METÁLICO
P8	0	0.80	2.10	PORTA DE ABRIR	METÁLICO
P9	0	3.50	2.40	PORTÃO DE CORRER	METÁLICO
P10	0	3.50	2.10	PORTA DE CORRER 4 FOLHAS	VIDRO TEMPERADO
P11	0	1.60	2.10	PORTA VAI-E-VEM 2 FOLHAS (COM PASSA MACA)	MADEIRA
P12	1	1.00	2.10	PORTA DE ABRIR	VIDRO
P13	1	1.80	1.80	PORTA DE ABRIR 2 FOLHAS	TELA AREMA Nº 12
P14	0	1.10	1.50	PORTA DE ABRIR	MADEIRA

ESQUADRIAS AMPLIAÇÃO- TABELA DE JANELAS

CÓDIGO	QUANTIDADE	LARGURA	ALTURA	PEITORIL	DESCRIÇÃO	MATERIAL
G1	9	0.80	0.80	1.10	GUICHÊ	
J1	7	0.80	0.50	1.60	JANELA BASCULANTE 1 FOLHA	VIDRO TEMPERADO
J2	11	2.00	1.20	0.90	JANELA DE CORRER 4 FOLHAS	VIDRO TEMPERADO
J3	0	1.00	1.20	0.90	JANELA DE CORRER 2 FOLHAS	VIDRO TEMPERADO
J4	0	1.50	1.20	0.90	JANELA DE CORRER 2 FOLHAS	VIDRO TEMPERADO
J5	0	1.30	1.20	0.90	JANELA DE CORRER 2 FOLHAS	VIDRO TEMPERADO
J6	0	0.80	1.50	0.60	JANELA BASCULANTE 1 FOLHA	VIDRO TEMPERADO
J7	0	3.00	1.20	0.90	JANELA DE CORRER 4 FOLHAS	VIDRO TEMPERADO

LISTA DE ACABAMENTOS:

PISO

1 - PISO EM GRANITINA.
2 - PISO CERÂMICO, ANTIDERRAPANTE, PEI 5, 35X35CM.
3 - PISO CONCRETO

PAREDE

1 - ALVENARIA REBOCADA E PINTADA (BRANCO GELO) COM TINTA ACRÍLICA LAV
2 - REVESTIMENTO CERÂMICO, PEI 3, 20X20CM, ALTURA ATÉ O TETO.
3 - SEM REVESTIMENTO

TETO

1 - LAJE DE CONCRETO COM ACABAMENTO EM PINTURA LATEX PVA, COR BRANCO NEVE, FOSCO, SOBRE GESSO CORRIDO TETO.
3 - SEM REVESTIMENTO

APROVAÇÃO:

A Superintendência de Vigilância em Saúde SUVISA/GO poderá exigir o cumprimento de legislações editadas após esta data. Portanto, aguardar da aprovação de fluxos e setores realizada pela Coordenação de Avaliação de Projetos Arquitetônicos, fica o estabelecimento NOTIFICADO da obrigação de cumprir tais exigências.
APROVADO – FLUXOS E SETORES
Em 18 out 2022
Coordenação de Avaliação de Projetos Arquitetônicos
CAPA/GABINETE/SUVISA/SES-GO

Projeto Arquitetônico Ampliação

ENDEREÇO: AVENIDA PEDRO NUNES N 01- CENTRO- SIMOLÂNDIA/GO
COORDENADAS: -14.474654, -46.492871 SIMOLÂNDIA - GO

PROPRIETÁRIO: Idefa Gomes Ferreira
Prefeita Municipal
FUNDO MUNICIPAL DE SAÚDE DE SIMOLÂNDIA/GO
COORDENADAS: -14.474654, -46.492871 SIMOLÂNDIA - GO

AUTOR DO PROJETO: Warley Otávio P. de Magalhães
Engenheiro Civil
ENGENHEIRA CIVIL - WARLEY OTÁVIO P. DE MAGALHÃES- CREA 101592639GO/D - GO

RESPONSÁVEL TÉCNICO: Warley Otávio P. de Magalhães
Engenheiro Civil
CREA 101592639GO - GO
ENGENHEIRA CIVIL - WARLEY OTÁVIO P. DE MAGALHÃES- CREA 101592639GO/D - GO

QUADRO DE ÁREAS

PAVIMENTO: TERREO

CONTEÚDO:
PLANTA BAIXA
QUADRO DE ABERTURAS
QUADRO DE ACABAMENTOS
PLANTA DE EXECUÇÃO DE ALVENARIA TERR.
PLANTA DE EXECUÇÃO DE ALVENARIA PLAT.
FACHADA

REFERÊNCIA CONTRATO DE REFORMA
RP1858_2018 MAGALDE
ART: 1020190132232
RQUISIÇÃO DE OPERAÇÃO
1020211-01
ÁREA: 597.41 m²
FOLHA: 1/1
DATA: 18 OUTUBRO DE 2022